


VERKEERSBESLUIT

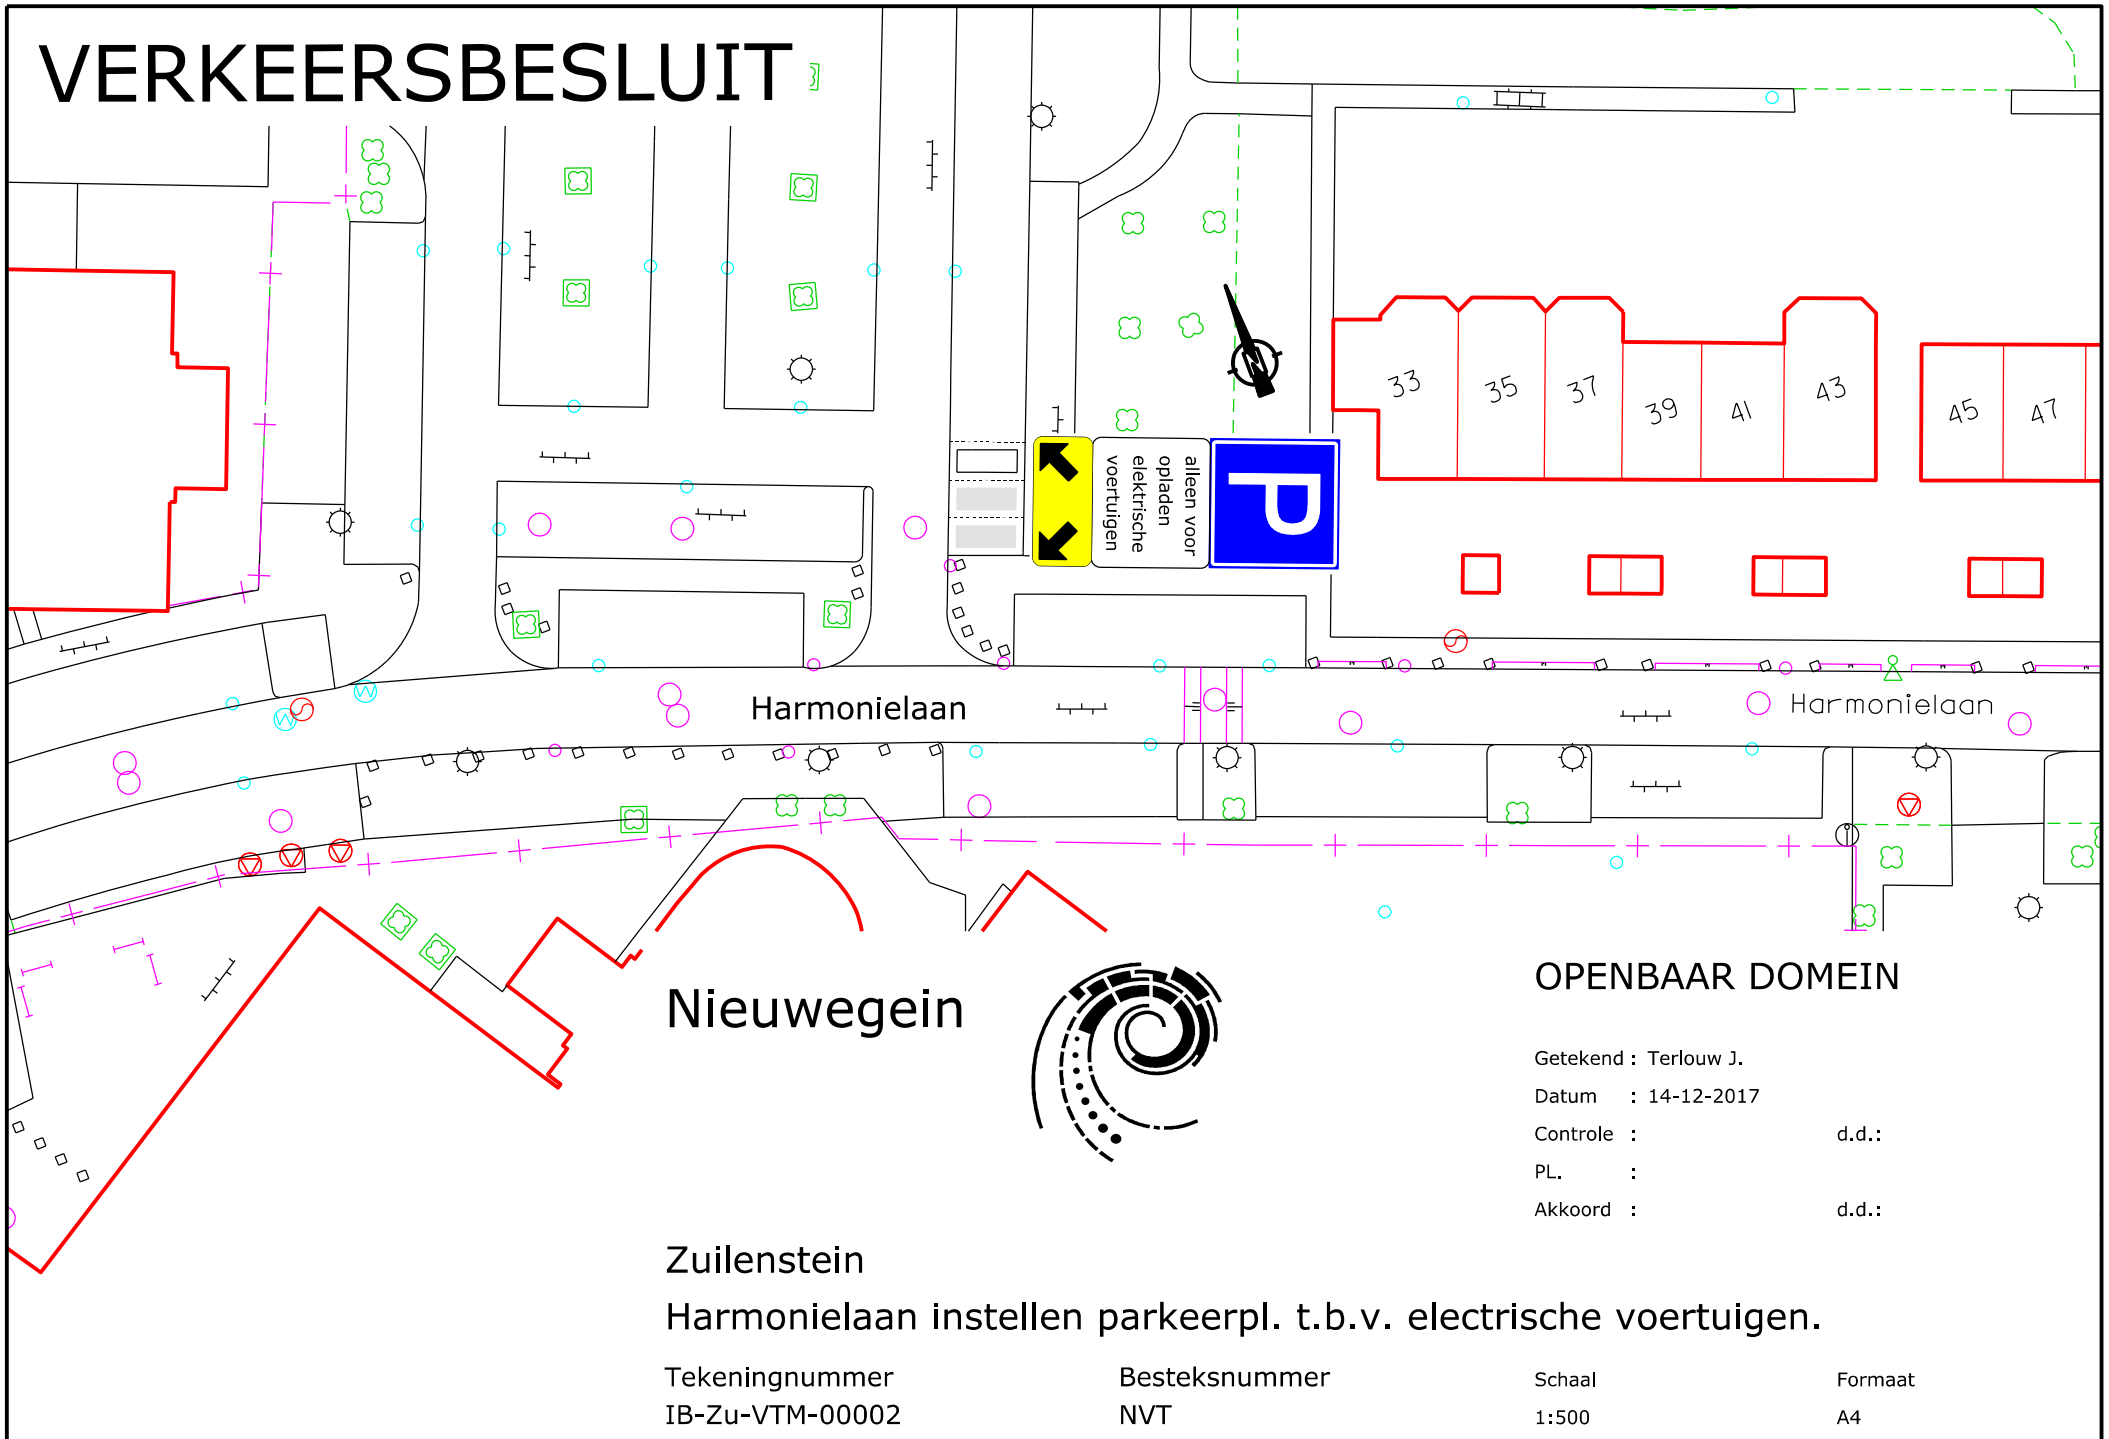

Nieuwegein

OPENBAAR DOMEIN

Getekend : Terlouw J.

Datum : 14-12-2017

Controle : d.d.:

PL. :

Akkoord : d.d.:

Zuilenstein

Harmonielaan instellen parkeerpl. t.b.v. elektrische voertuigen.

Tekeningnummer
IB-Zu-VTM-00002

Besteksnummer
NVT

Schaal
1:500

Formaat
A4