


Legger gewijzigd, beroep open		Legger gewijzigd, geen beroep		Legger	
115001	Leggervak	115001A	Leggervak	— A	A-watgangen
115002	Gemaal	115002	Gemaal	— B	B-watgangen
11812	Brug	11812	Brug	—	Overige waterkering
120AKK	Stuw	120AKK	Stuw	—	Beschermingszone
120AKK	Vispassage	120AKK	Vispassage	—	Meanderzone
12005	Duiker	12005	Duiker	—	Profil van vrije ruimte
021L	Sifon	021L	Sifon	—	Waterbergingsgebied
021L	Overige waterkering	021L	Overige waterkering	—	
021L	Beschermingszone / Profil van vrije ruimte	021L	Beschermingszone / Meanderzone	—	

02741	Percelnummer	—	Brug
35	Huisnummer	—	Gemaal
ALM00 G	Kadastraal sectienummer	—	Stuw
		—	Vispassage
		—	Duiker
		—	Sifon
		—	Kadastrale secties

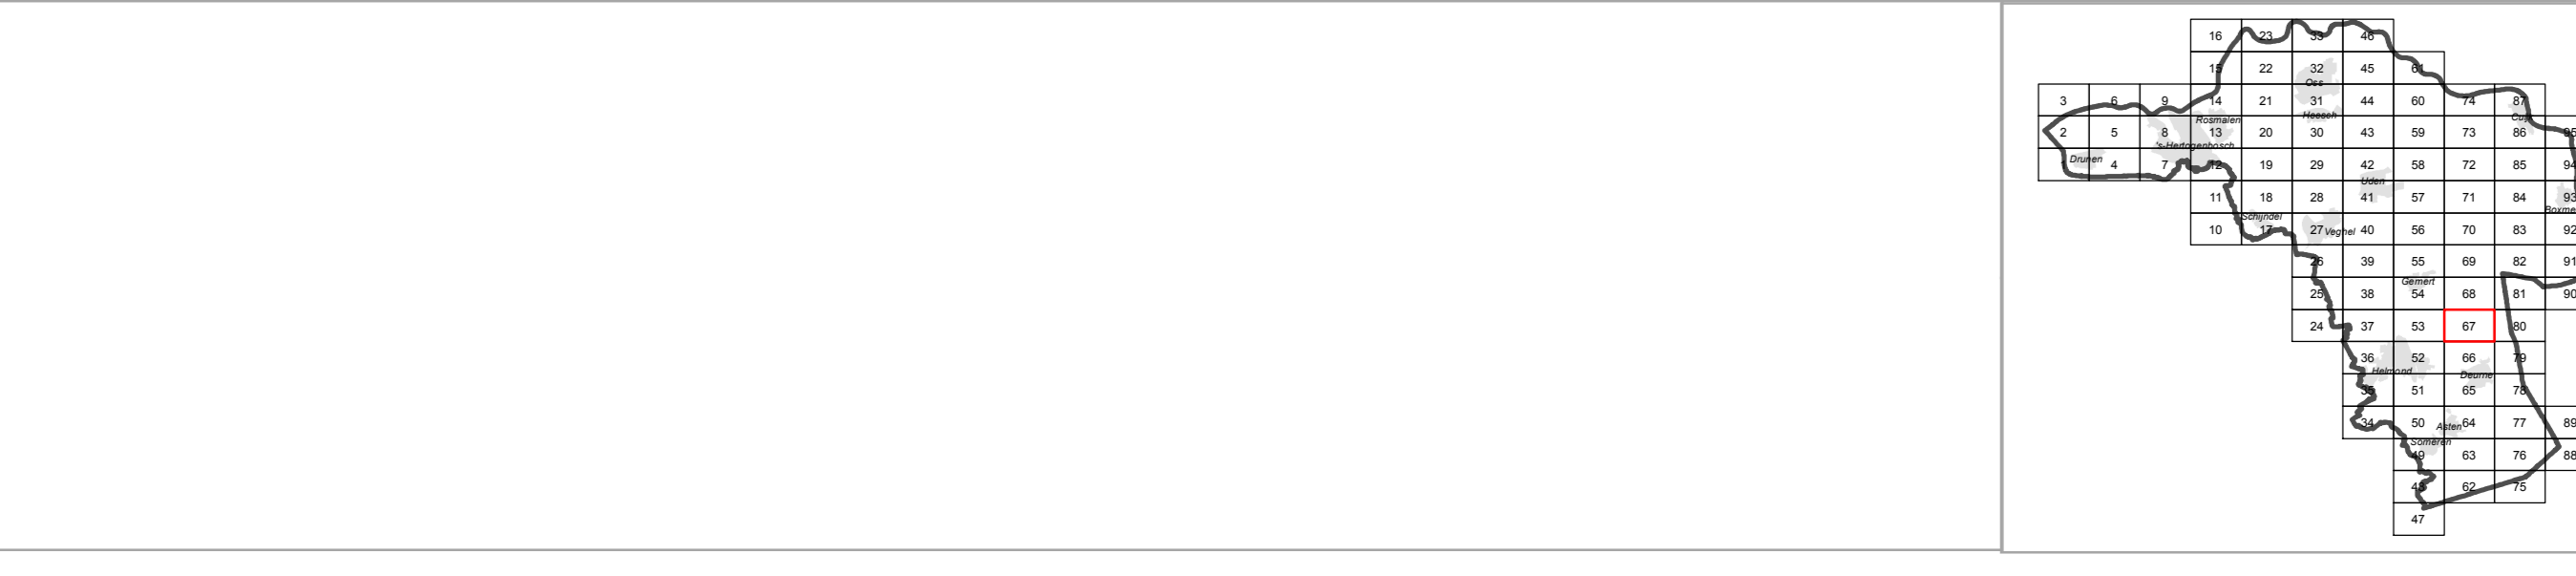

Leggerkaart 67-4

4e herziening legger oppervlaktewater
september 2017

0 50 100 150 200 m

Gemeente: Bakel
 Cluster: O&M, O&M
 4-9-2017
 Versie: 07
 Toelichting: AD