

Registratienummer : PL2000-2017040209-1

O V E R L E G / A D V I E S C O N F O R M A R T . 2 4 B . A . B . W .
t.b.v. derden

Ik, rapporteur, Henricus Godefridus Maria Tuerlings (MW001828), brigadier van politie Eenheid Zeeland-West-Brabant, verklaar het volgende:

Ter voldoening aan het verzoek van het College van Burgemeester en Wethouders der gemeente Werkendam, vervat in hunner schrijven dd. 15 en 20 februari 2017, kenmerk VB-17-3, houdende overleg en advies als bedoeld in artikel 24 lid a van het Besluit Administratieve Bepalingen inzake het Wegverkeer (B.A.B.W.), relateer ik, als gemandateerde conform het genoemde artikel, het navolgende:

Gelezen:

Het voorgenomen verkeersbesluit no. VB-17-3, der gemeente Werkendam.

Inhoudende:

Conform artikel 15 en op grond van artikel 18 van de Wegenverkeerswet 1994, is het College van Burgemeester en Wethouders dezer gemeente voornemens om op de Parallelweg (nabij de inrit naar Fort Altena) te Werkendam - Sleewuijk over te gaan tot het instellen van een parkeerverbod in verband met het hinderlijk parkeren en gedeeltelijk blokkeren van de rijbaan aldaar.

Daartoe zal op de aangewezen locatie (op de bijgevoegde tekening) het verkeerstekens (bord) volgens model E01 van de bijlage 1 van het Reglement Verkeersregels en Verkeerstekens 1990 worden geplaatst.

Onderzoek:

Gelet op de inhoud van het voorgenomen verkeersbesluit werd door mij, rapporteur, een onderzoek ingesteld naar de wetmatigheid; de rechtmatigheid; de handhaafbaarheid (MvT Staatsblad 1990, 460); de verkeerstechnische en infrastructurele inrichtingen (conform de Uitvoeringsvoorschriften B.A.B.W. en de basiskenmerken wegontwerp van het C.R.O.W.); de doorstroming van het verkeer, alsmede de comptabiliteit met betrekking tot de Nederlandse verkeersveiligheidsvisie: "Duurzaam Veilig" (S.W.O.V.).

Uit het ingediende voorgenomen verkeersbesluit is gebleken dat is voldaan aan de in artikel 21 van het B.A.B.W. vermelde onderbouwing en doelstelling van het besluit, en voorts dat de aan ex. artikel 2 van de Wegenverkeerswet 1994 ten grondslag liggende belangen zijn afgewogen.

De bijgeleverde situatie-tekening no. VB17-03 werd aan een onderzoek onderworpen. Tevens werd gebruikgemaakt van het Internetprogramma's Google-maps en Google-view. Hierdoor is een duidelijk beeld ontstaan met betrekking tot de gewenste situatie.

De uitvoering van het verkeersbesluit zal niet leiden tot infrastructurele wijzigingen in het wegverloop.

Wel zal het weg- en verkeersbeeld en de normale verkeersbewegingen ter plaatse, door de effectuering van het verkeersbesluit, worden beïnvloed, door een beter doorstroming en bereikbaarheid. Voorts zullen bezoekers eerder en beter gebruik gaan maken van de parkeergelegenheid aldaar.

Overleg ex. artikel 24 B.A.B.W.:

Met betrekking tot dit voorgenomen verkeersbesluit heeft op 15 en 20 februari 2017 overleg en mailcontact plaatsgevonden met Mw. R. van Schayk, verkeerskundige van de gemeente Werkendam.

Dit overleg heeft niet geleid tot heroverweging of wijziging van het oorspronkelijke voorgenomen verkeersbesluit.

In het overleg is gesproken over het Arrest van het Gerechtshof Leeuwarden-Arnhem no.

GHARL:2016:3927 dd. 23 mei 2016.

Dit Arrest blijkt op deze locatie niet van toepassing daar het volledig in de berm parkeren niet mogelijk is gezien de geringe ruimte.

(Indien gewenst geacht en/of noodzakelijk bevonden heeft een advisering namens de Korpschef van Politie in het voortraject en tijdens de totstandkoming van dit ingediende verkeersbesluit plaatsgevonden.) N.v.t.

Handhaving:


Handelen in strijd met de verkeerstekens, zoals deze zijn genoemd, zijn handhaafbaar als overtreding en sanctioneerbaar op grond van hun strafbaarstelling als Mulder-gedraging.

Conclusie:

Uit het ingestelde onderzoek zijn geen redenen bekend geworden die de schriftelijke bekrachtiging van het voorgenomen verkeersbesluit in de weg zouden staan.

Derhalve dat de Politie akkoord is met het te nemen besluit.

De Korpschef van Politie
Namens deze

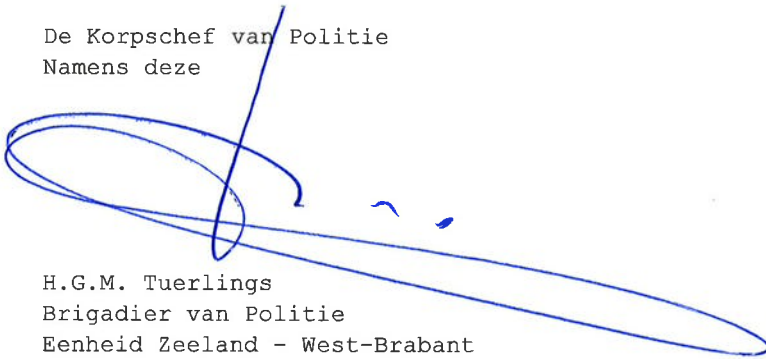

H.G.M. Tuerlings
Brigadier van Politie
Eenheid Zeeland - West-Brabant
District-eenheden Hart van Brabant en de Baronie

Tilburg, 21 februari 2017.

Kenmerk: VB 17-3
Zaaknummer:2017-001258

84	POLITIE
Ingekomen	15-02/20-02-17
BVH no.	2017040209
Ingezonden	21-02-2017

**VERKEERSBESLUIT
INSTELLEN PARKEERVERBOD
PARALLELWEG NABIJ FORT ALTENA TE WERKENDAM**

Burgemeester en wethouders van Werkendam,

Op grond van artikel 18, eerste lid, onder d, van de Wegenverkeerswet 1994 en op grond van het collegebesluit van 29 juni 2010, ben ik bevoegd dit verkeersbesluit te nemen.

Vereiste van besluit:

Op grond van artikel 15, eerste lid, van de Wegenverkeerswet 1994 moet een verkeersbesluit worden genomen voor de plaatsing of verwijdering van de in artikel 12 van het Besluit administratieve bepalingen inzake het wegverkeer genoemde verkeerstekens, alsmede voor onderborden voor zover daardoor een gebod of verbod ontstaat of wordt gewijzigd.

Overwegende:

- Dat de Parallelweg een smalle weg is;
- Dat geparkeerde auto's aan de Parallelweg tegenover de uitgang van Fort Altena de doorgankelijkheid van de weg negatief beïnvloeden;
- Dat lijndiensten en landbouwverkeer gebruik maken van de Parallelweg;
- Dat lijndiensten en landbouwverkeer moeten uitwijken indien er voertuigen op de weg geparkeerd staan;
- Dat dit voor gevaarlijke situaties zorgt;
- Dat voertuigen komende vanaf het parkeerterrein van Fort Altena, geen goed zicht hebben indien er aan de overzijde van de uitrit op de weg voertuigen geparkeerd staan;
- Dat er openbare parkeervoorzieningen aanwezig zijn nabij de locatie Tol oostzijde;
- Dat overeenkomstig het bepaalde in artikel 24 van het Besluit Administratieve Bepalingen inzake het Wegverkeer (BABW) over dit besluit overleg heeft plaatsgevonden met de betrokken korpschef vertegenwoordigt door de heer H.G.M. (Harrie) Tuerlings, Senior Gebiedsgebonden Politie Verkeersadviseur Eenheden Hart van Brabant en de Baronie van de politie Midden- en West-Brabant,, wiens advies onder aan dit besluit is weergegeven;
- Dat het betrokken weggedeelte gelegen is buiten de bebouwde kom en in beheer is bij de gemeente Werkendam.

Belangenafweging artikel 2 WVV

Van de in artikel 2 eerste en tweede lid, van de Wegenverkeerswet 1994 genoemde belangen, liggen de volgende belangen ten grondslag aan dit besluit:

- Het beschermen van weggebruikers en passagiers
- Het zoveel mogelijk waarborgen van de vrijheid van het verkeer.

Besluiten:

1. Uit het oogpunt van het in stand houden van de weg en het waarborgen van de bruikbaarheid daarvan en het zoveel mogelijk waarborgen van de vrijheid van het verkeer is besloten tot het instellen van een parkeerverbod aan de Parallelweg te Sleeuwijk door het plaatsen van de verkeerstekens E1 van bijlage 1 van het RVV1990 volgens de bij dit besluit horende tekening met kenmerk VB 17-3 Parallelweg te Werkendam;
2. Dit besluit te publiceren in de Staatscourant en voor iedereen in de periode van 23 februari 2017 6 weken ter inzage te leggen bij het Klantcontactcentrum van het gemeentehuis, Raadhuisplein 1 te Werkendam.

Werkendam, 20 februari 2017

Namens burgemeester en wethouders van Werkendam,

J.H.P.M. van Schayk-van Dortmont,
medewerkster verkeer en vervoer

Mededelingen

Bezwaar


Ingevolge de bepalingen van de Algemene wet bestuursrecht kan, binnen zes weken na datum van publicatie, een bezwaarschrift tegen dit besluit worden ingediend bij het College van burgemeester en wethouders van Werkendam, Postbus 16, 4250 DA Werkendam.

Het bezwaarschrift dient te zijn ondertekend en tenminste te bevatten: naam en adres van indiener; de dagtekening; een omschrijving van het besluit waartegen uw bezwaar is gericht en de gronden van uw bezwaar. Wanneer u zich door een derde laat vertegenwoordigen, verzoeken wij u tevens te vermelden de naam, het volledige adres en het telefoonnummer van deze persoon.

Voorlopige voorziening


Het indienen van een bezwaarschrift heeft geen schorsende werking. In geval van onverwijlde spoed kunt u een verzoek om voorlopige voorziening indienen bij de Voorzieningenrechter van de Arrondissementsrechtbank Breda, sector Bestuursrecht, Postbus 90006, 4800 RA Breda. Een dergelijk verzoek dient vergezeld te gaan van een kopie van het bezwaarschrift. Voor het indienen van een dergelijk verzoek wordt een griffierecht geheven.

VB 17-3 lokatie parkeerverboden

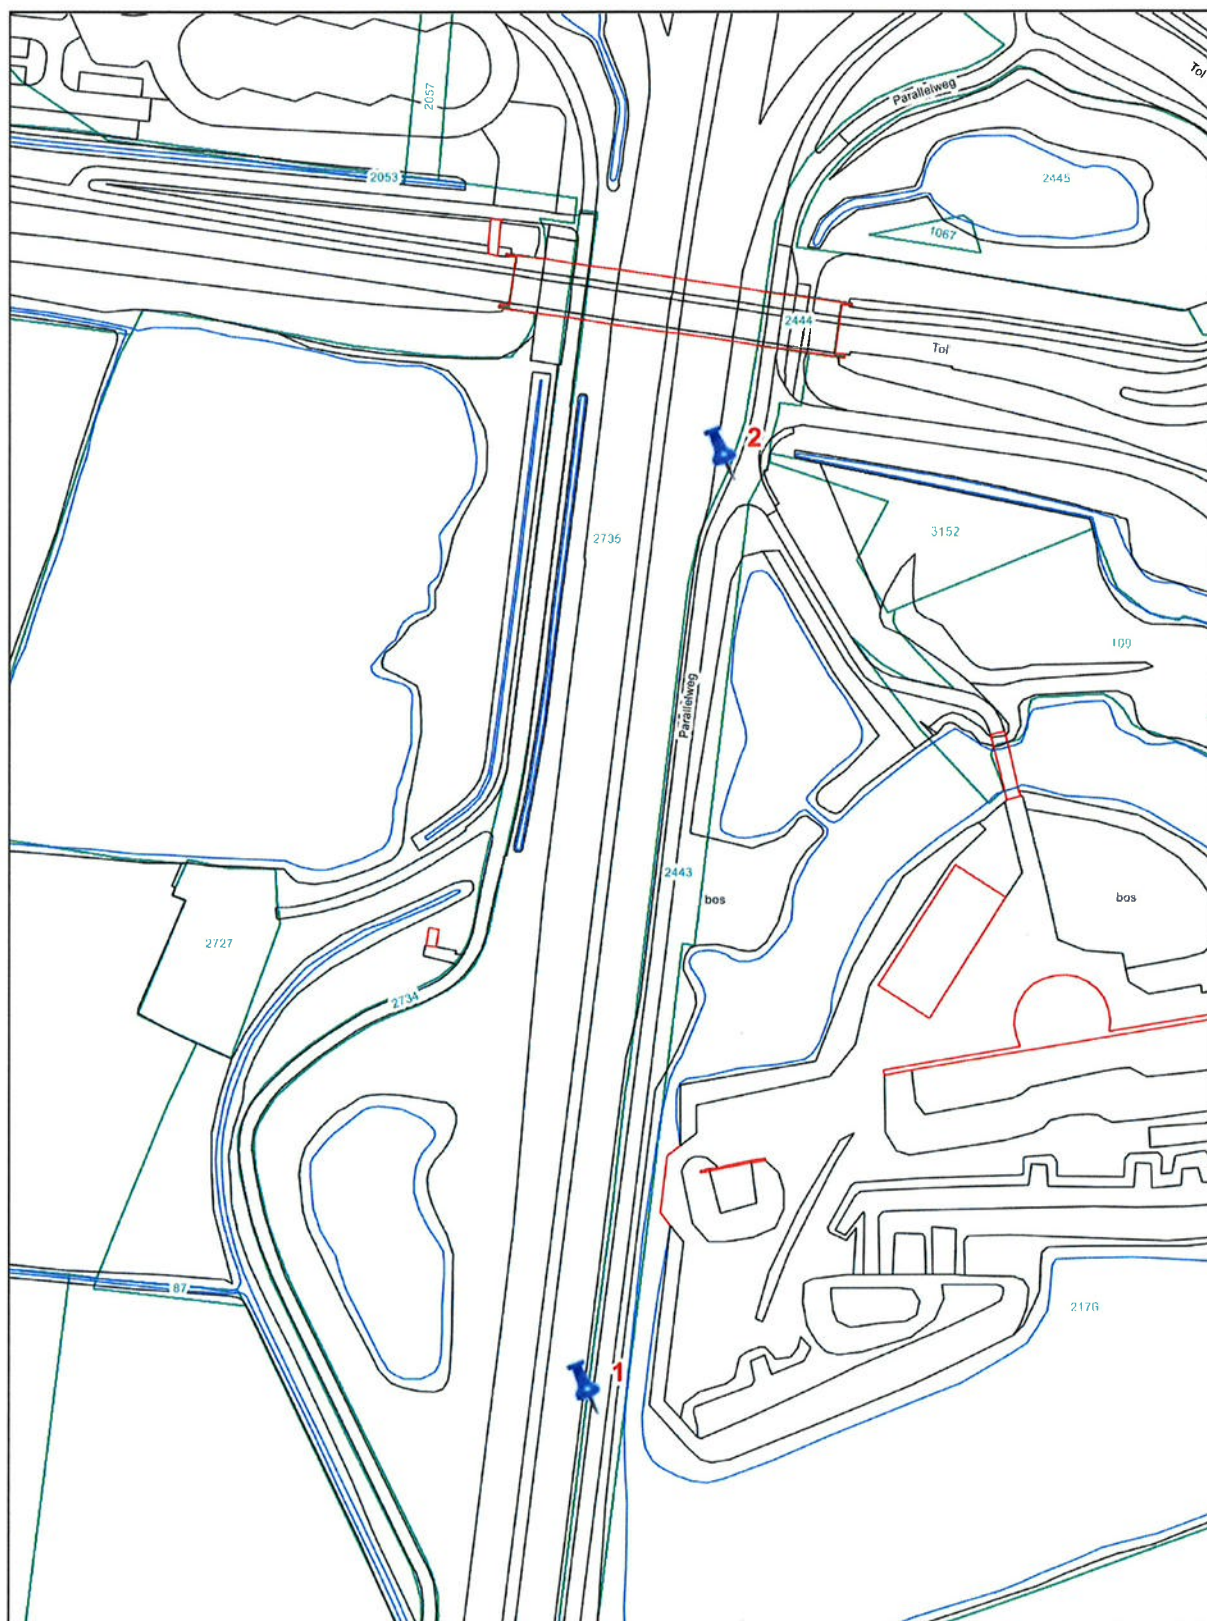

Aan de op deze afdruk vermelde gegevens kunnen geen rechten worden ontleend.

Schaal 1:2000
0 20 40 60m

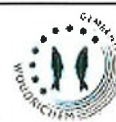

07 Februari 2017



H.G.M. Tuerlings
Senior Gebiedsgebonden Politie
Hart van Brabant

