


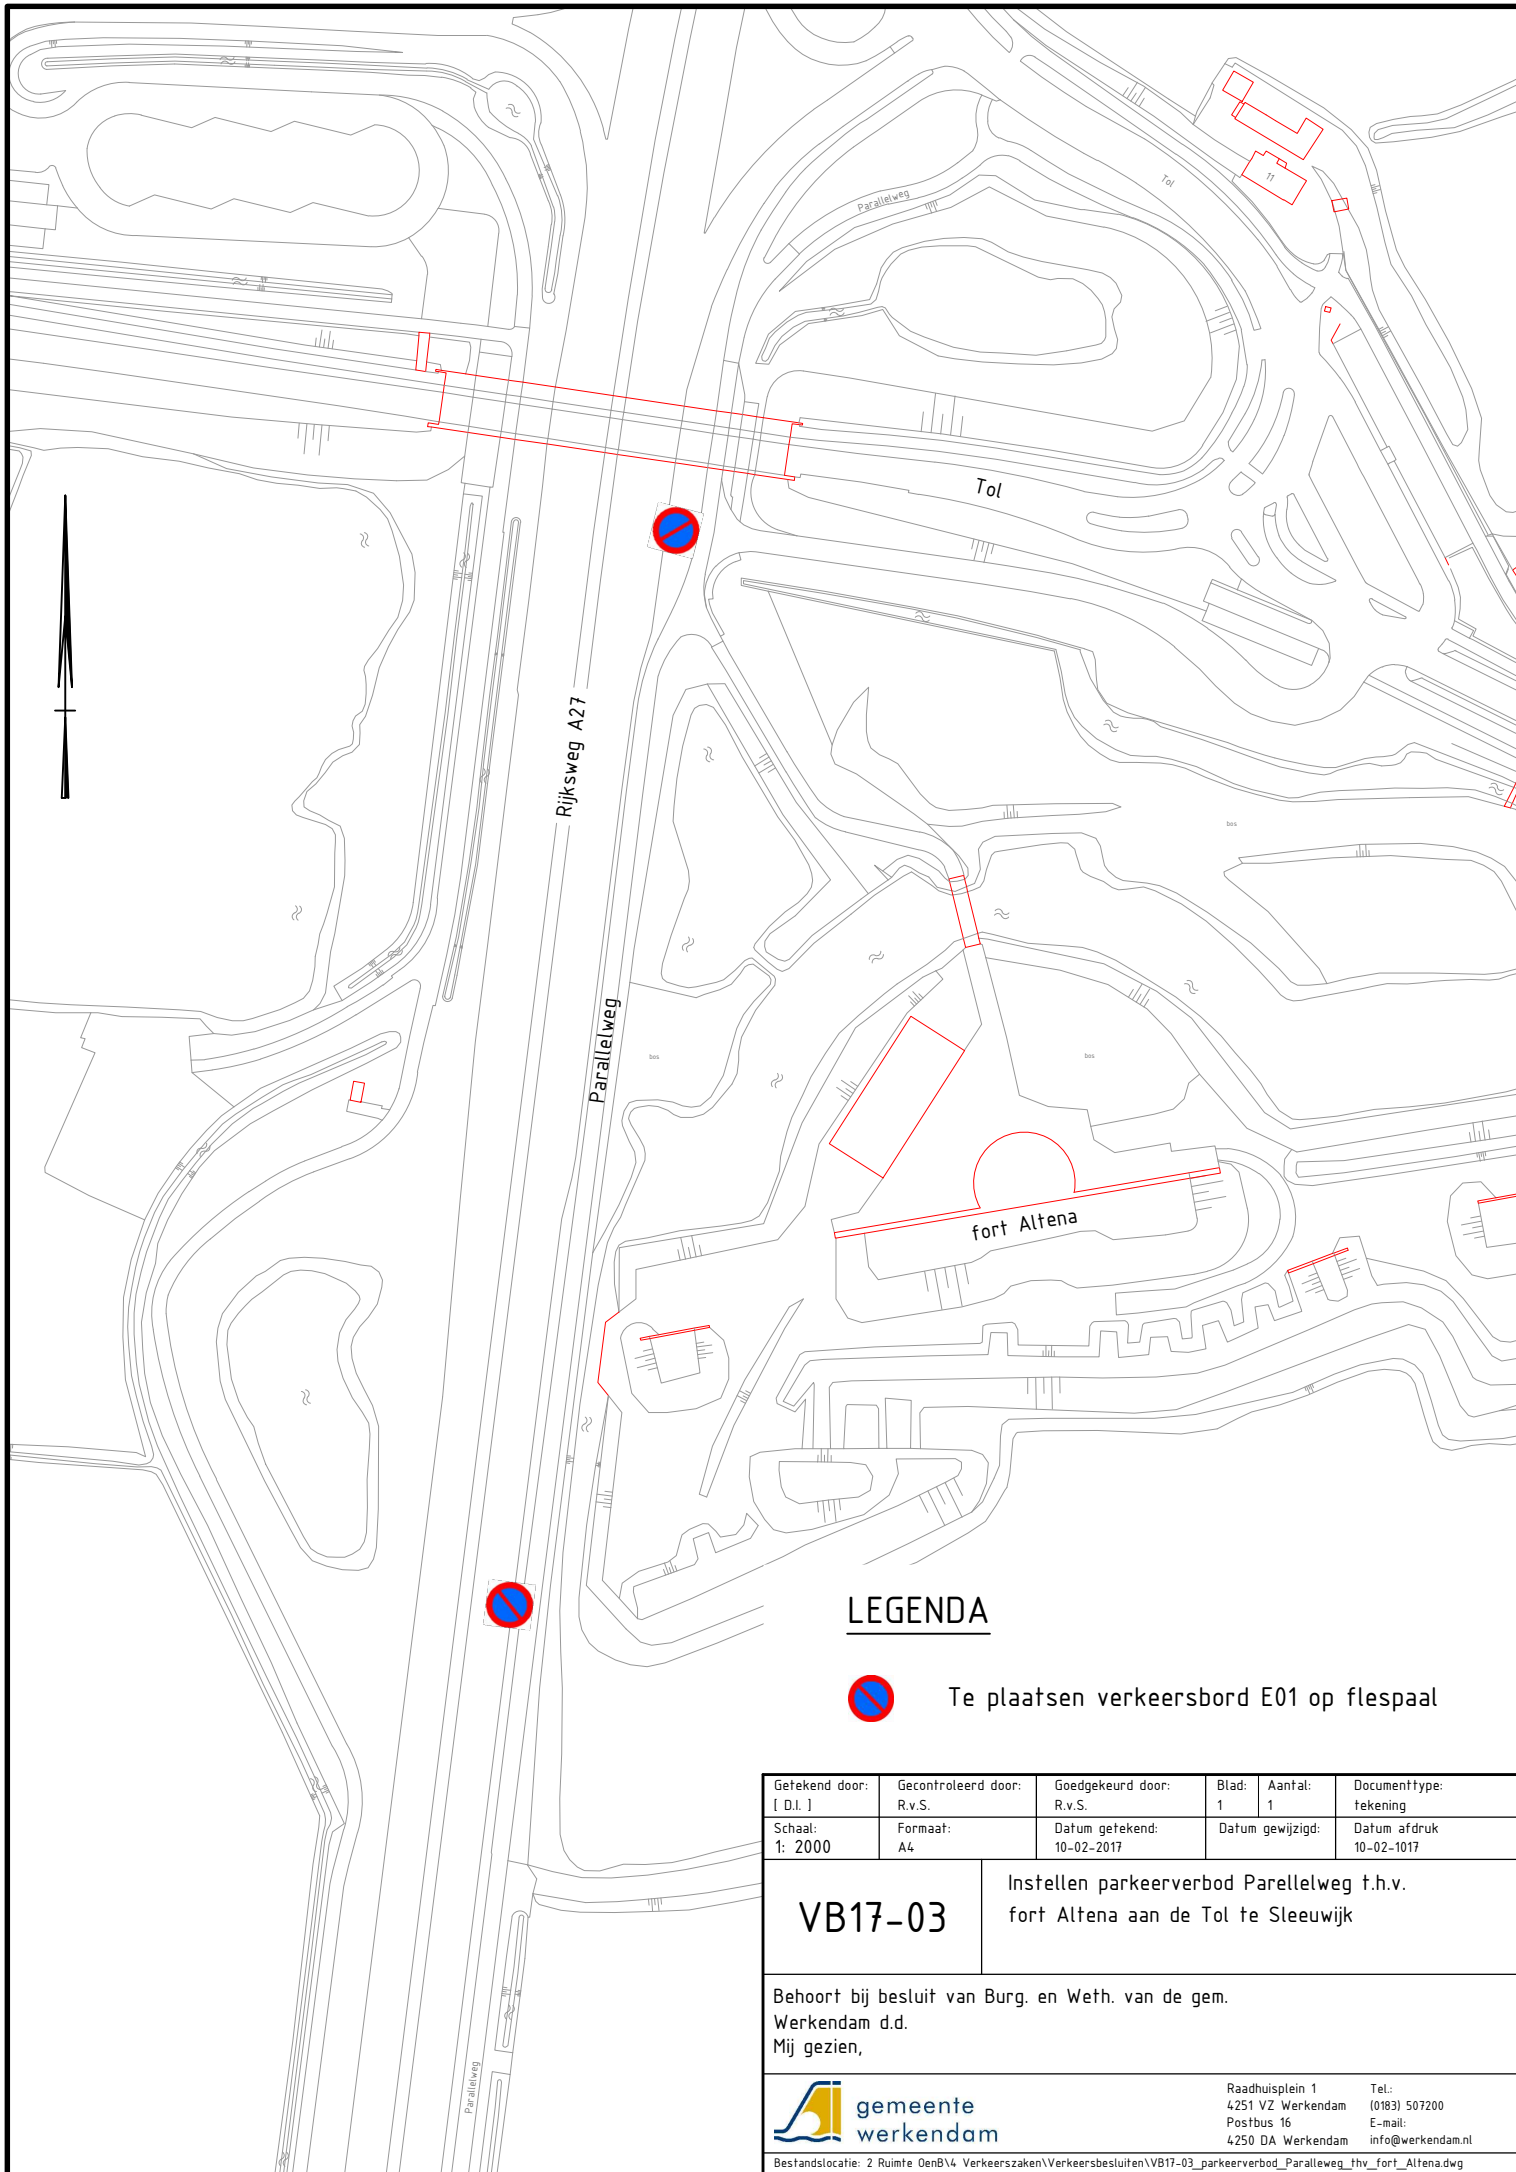

LEGENDA

 Te plaatsen verkeersbord E01 op flespaal

Getekend door: [D.I.]	Gecontroleerd door: R.v.S.	Goedgekeurd door: R.v.S.	Blad: 1	Aantal: 1	Documenttype: tekening
Schaal: 1: 2000	Formaat: A4	Datum getekend: 10-02-2017	Datum gewijzigd:	Datum afdruk 10-02-1017	
VB17-03		Instellen parkeerverbod Parellelweg t.h.v. fort Altena aan de Tol te Sleenwijk			
Behoort bij besluit van Burg. en Weth. van de gem. Werkendam d.d. Mij gezien,					
 gemeente werkendam			Raadhuisplein 1 4251 VZ Werkendam Postbus 16 4250 DA Werkendam Tel.: (0183) 507200 E-mail: info@werkendam.nl		
Bestandslocatie: 2 Ruimte OenBV4 Verkeerszaken\Verkeersbesluiten\VB17-03_parkeerverbod_Paralleweg_thv_fort_Altena.dwg					