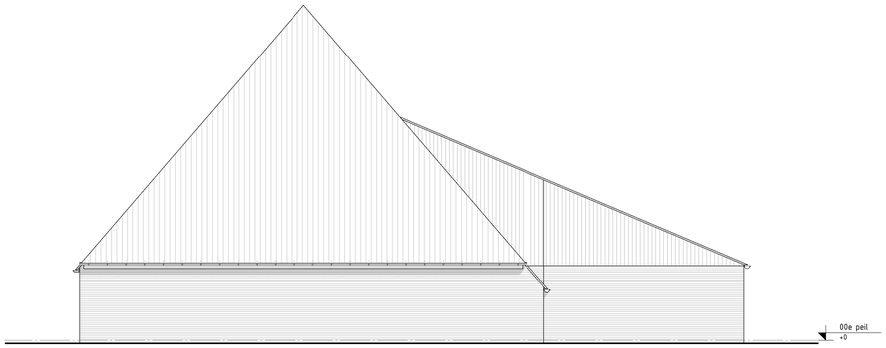

Voorgevel (Oost) bestaand

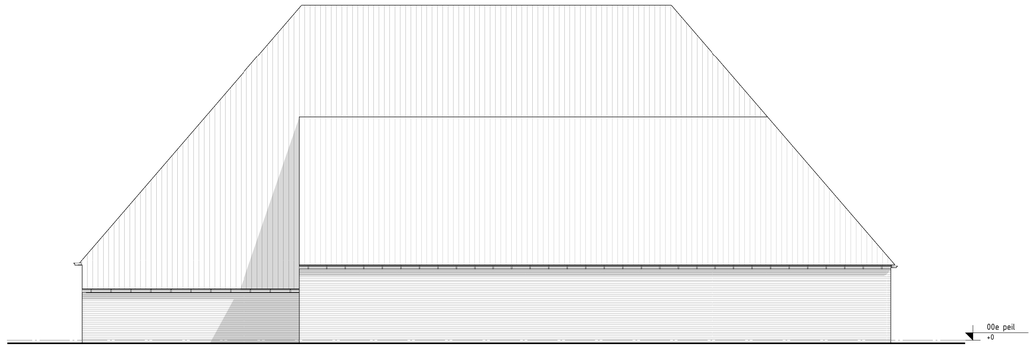

Rechterzijgevel (Noord) bestaand

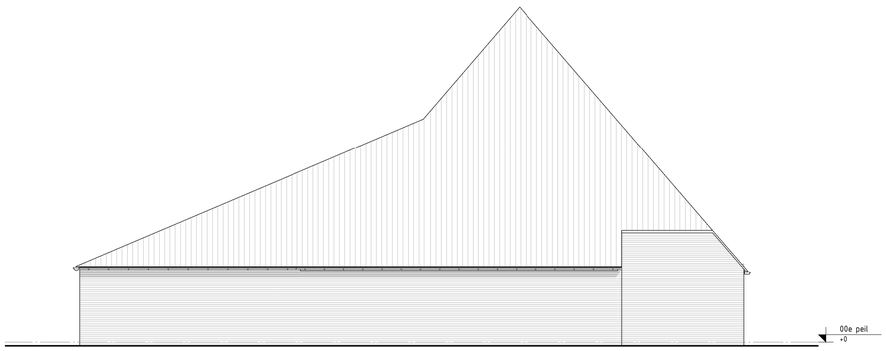

Achtergevel (West) bestaand

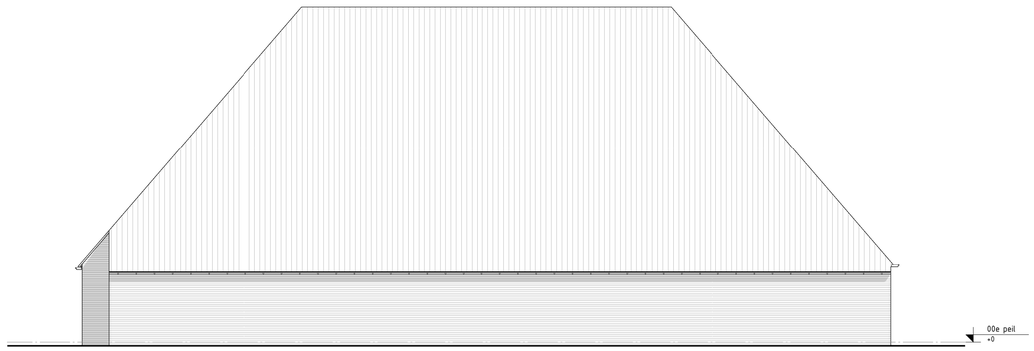

Linkerzijgevel (Zuid) bestaand

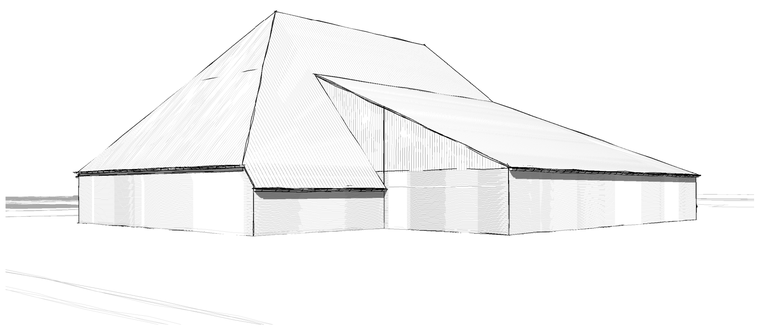

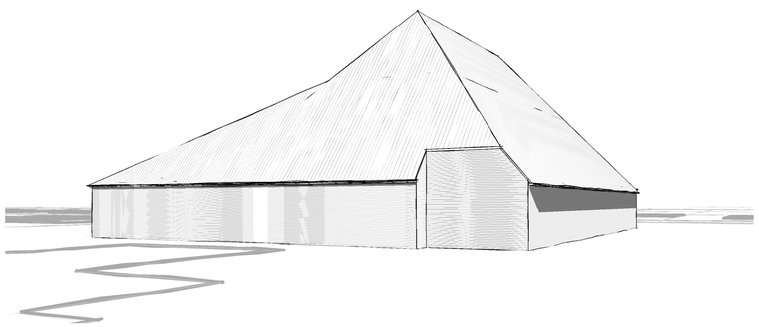

MAATVOERING IN HET WERK BEPALEN IN OVERLEG MET DE DIRECTIE

Hollands Kroon Architectuur

Koshof 6
1761 AT Anna Paulowna
tel. 0223 - 523745
www.hkarchitectuur.nl
info@hkarchitectuur.nl

André Rijnders Architect bna

Opdrachtgever	:Angélica en Mirko Hruska Graslaan 15, 1761 LN, Anna Paulowna	Get. :C.M. Datum :26-09-2017
Project	:Verbouw boerderij Dorpsstraat 28, 1769 HB, Haringhuizen	Werknr.:16.447 Schaal :1:100
Onderdeel	:Fase 5; Definitief Ontwerp Bestaande gevels	Formaat:A1 Bladnr. :D0-02

Het auteursrecht wordt voorbehouden overeenkomstig de wet CAD tekeningen, geen hoeveelheid wijzigingen toegestaan.
Niets uit deze tekening mag overgenomen worden zonder toestemming van onze opdrachtgever en/of ons bureau.