




Principe detail boerderij (scheidingwand verdieping)

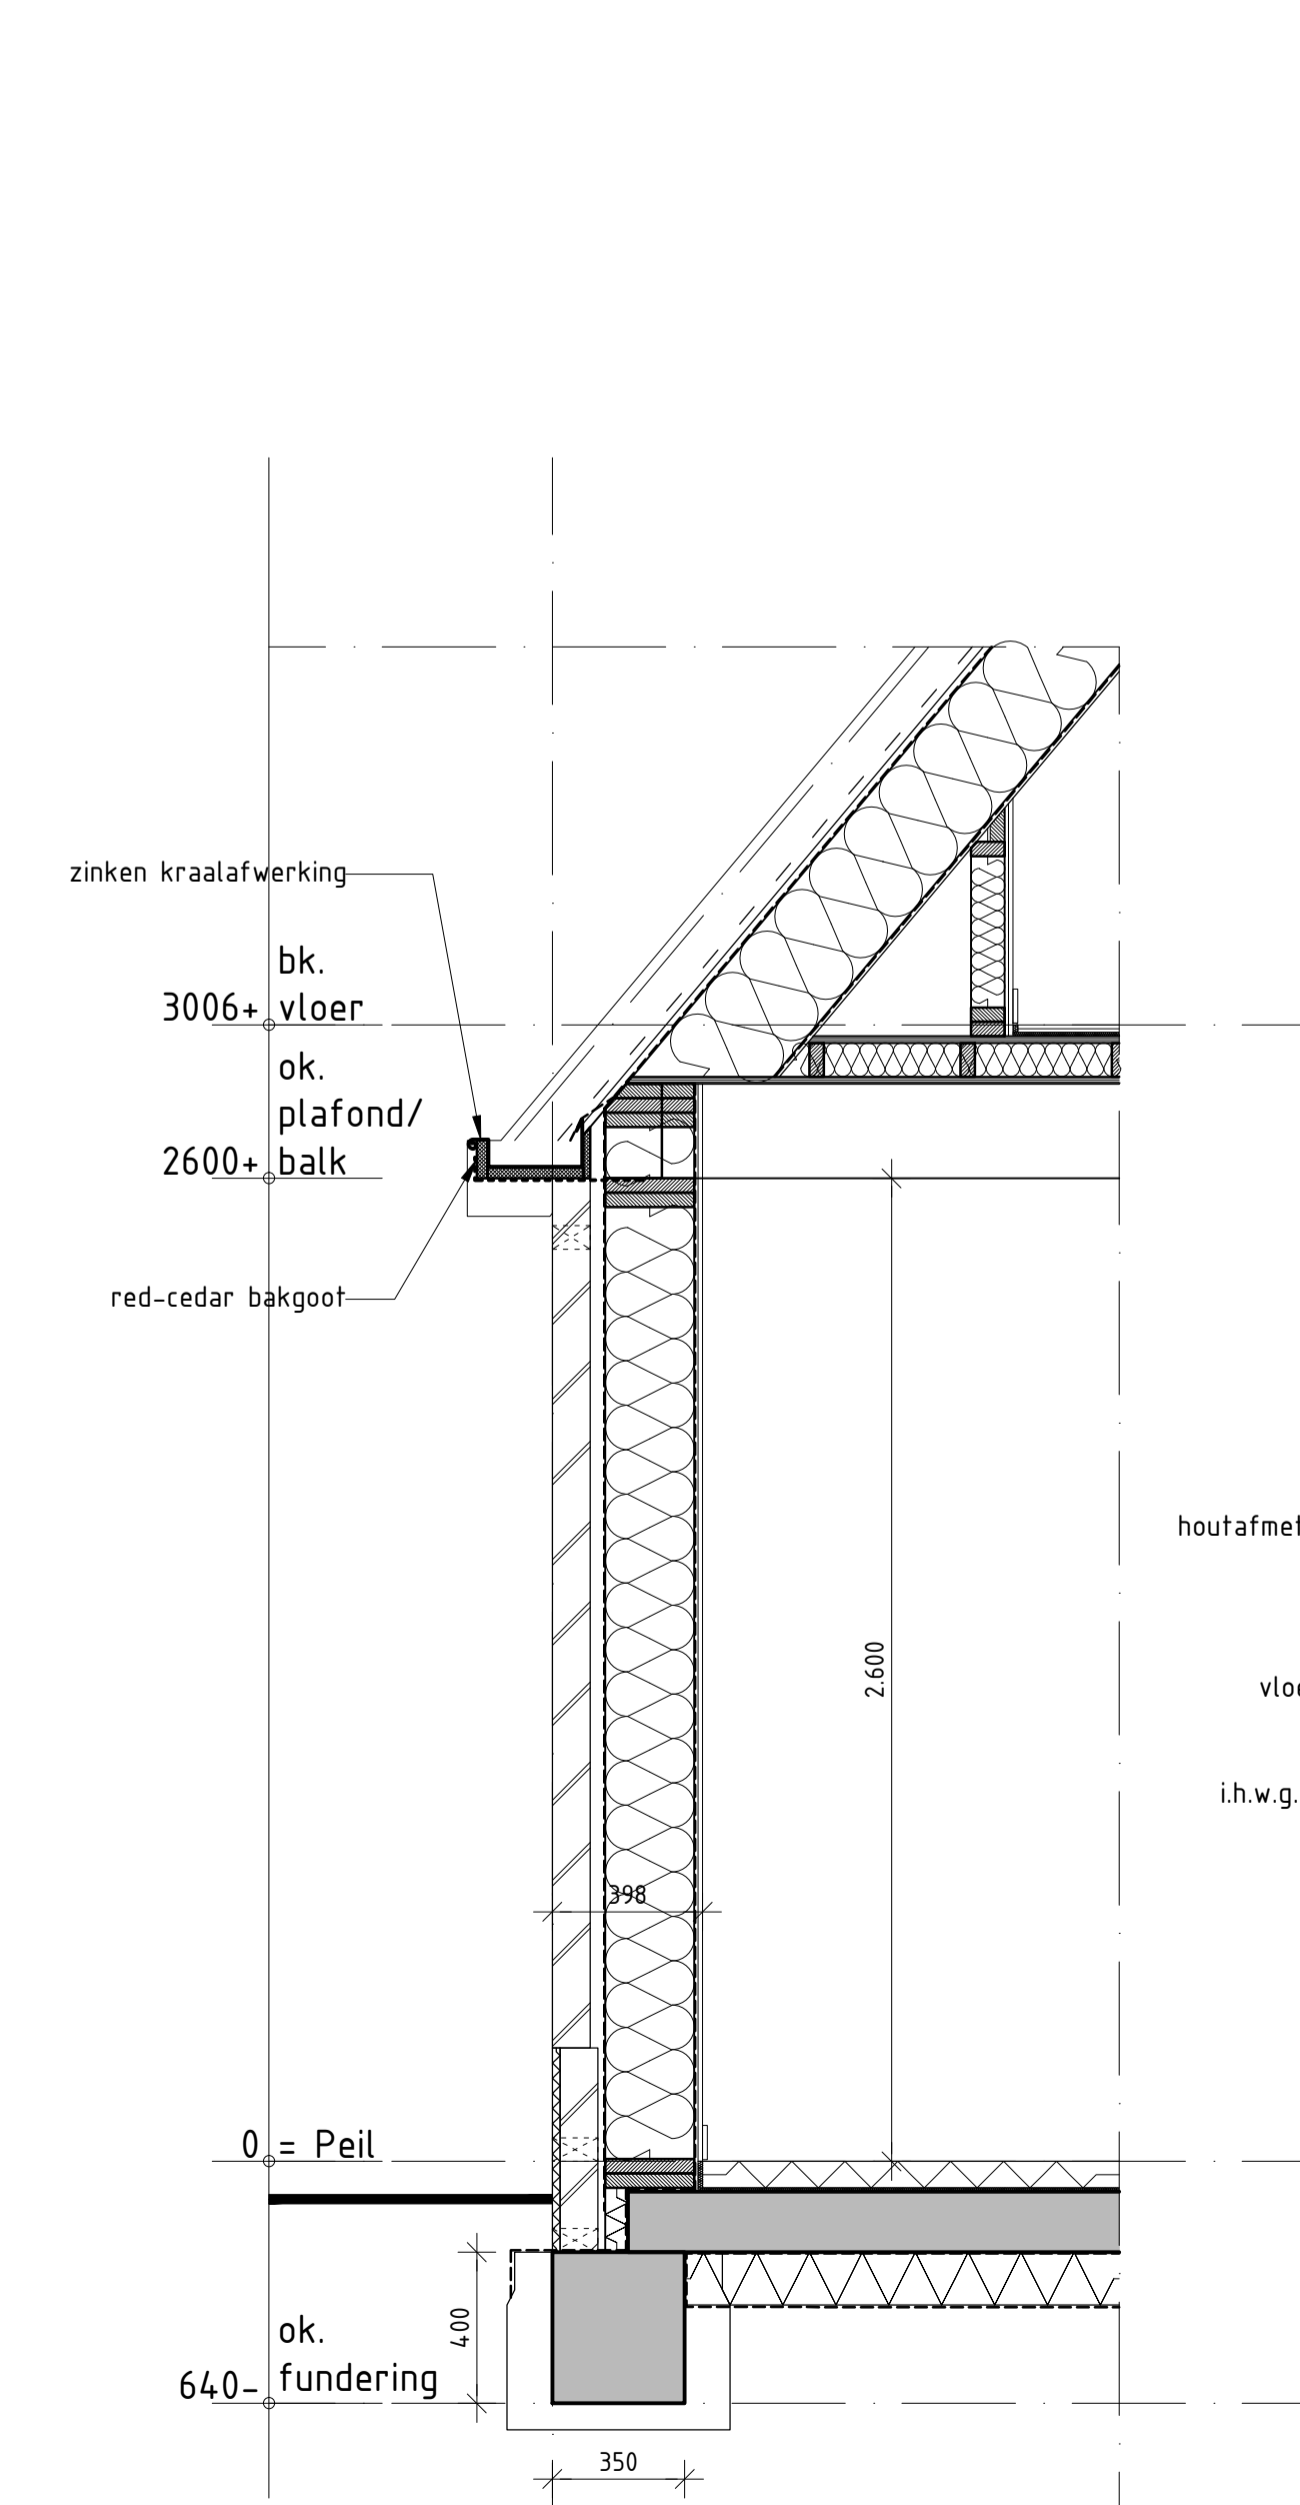

Principe detail boerderij (gevel/dakfragment)

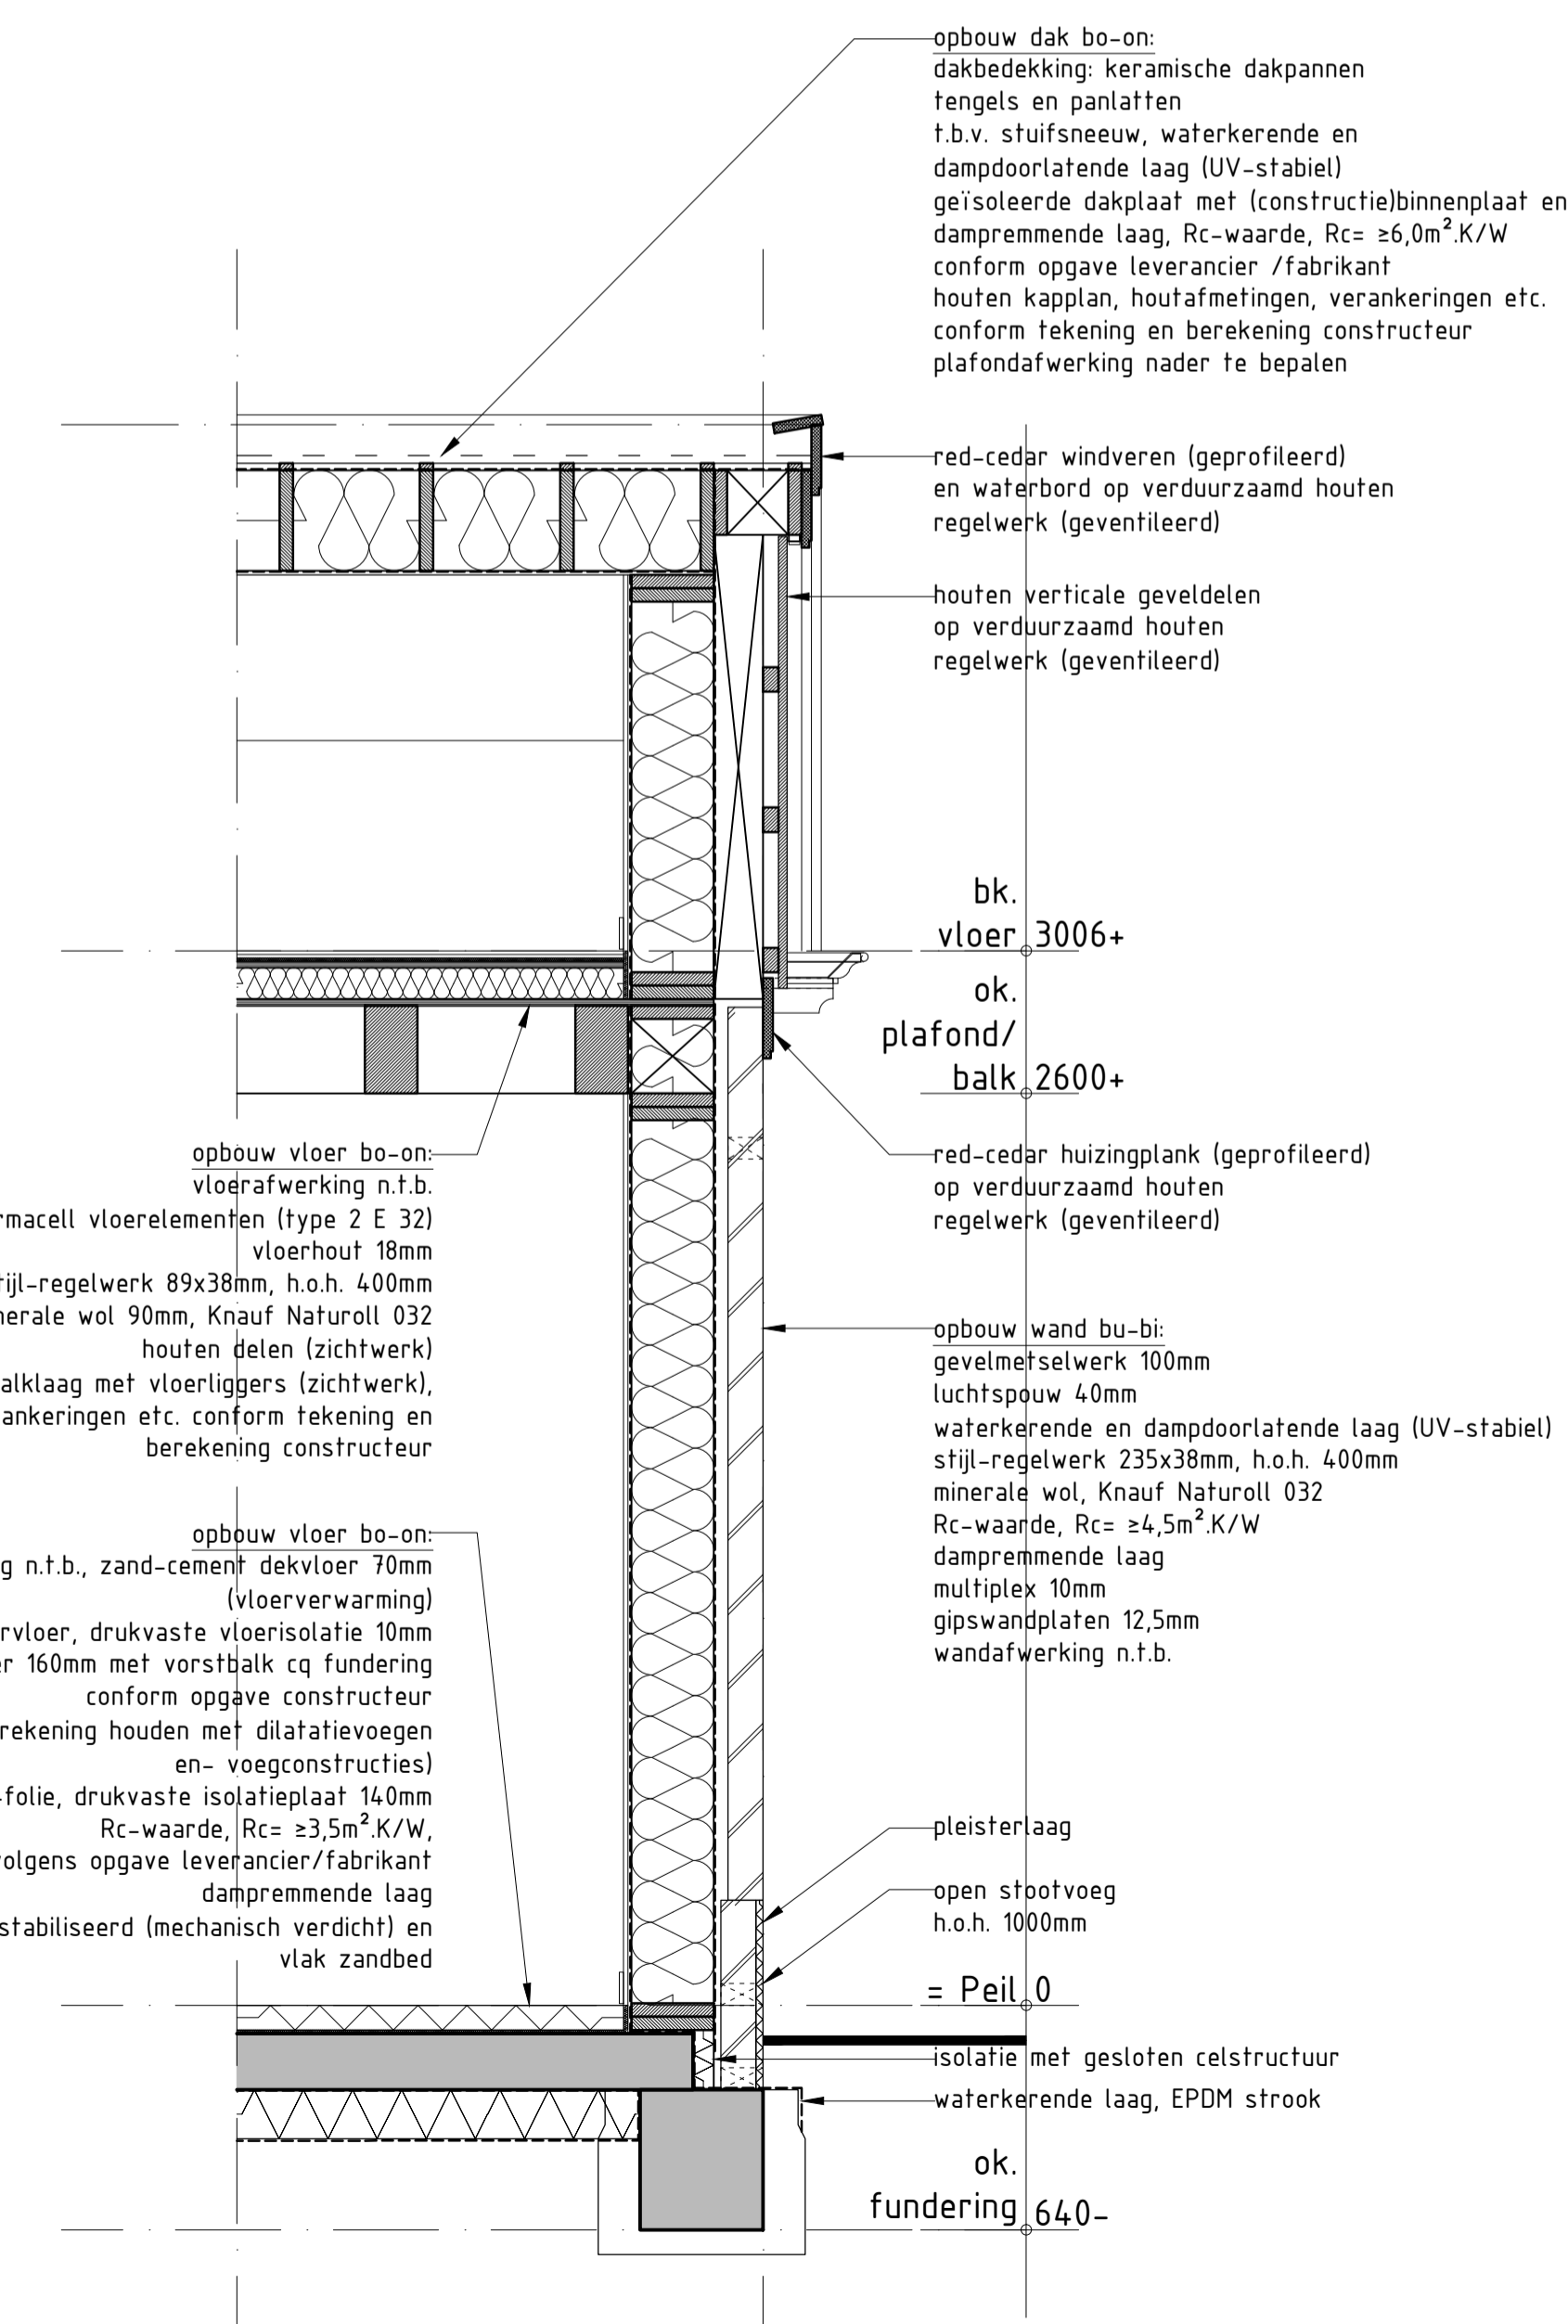

Principe detail boerderij ((kop)gevel/dakfragment)

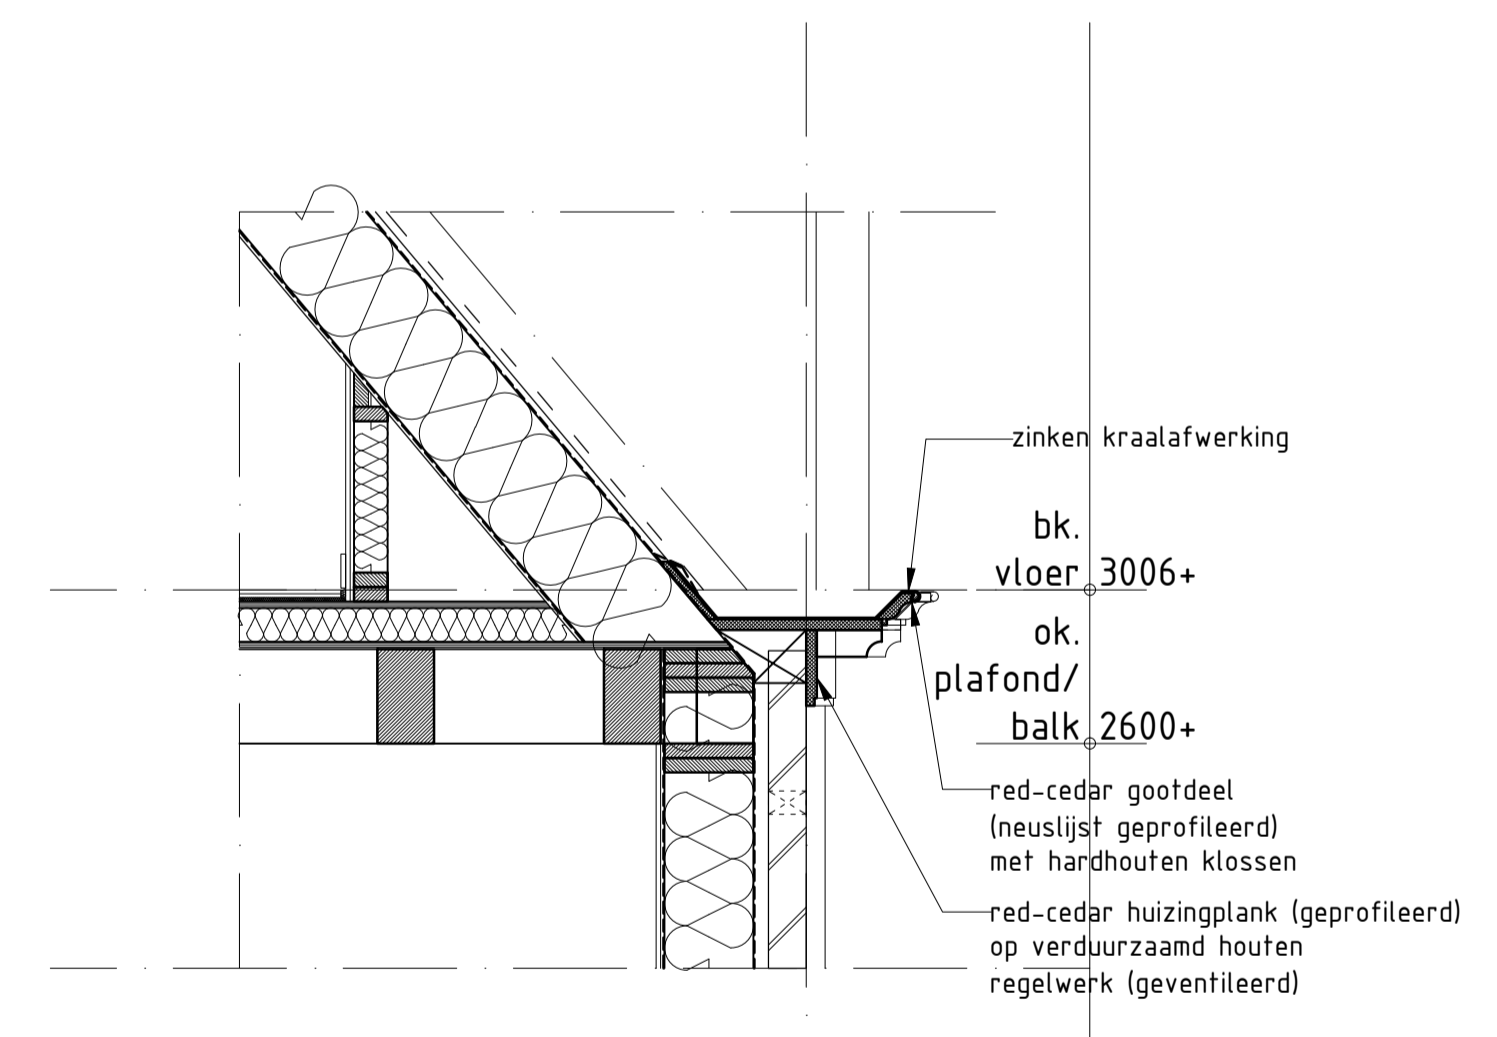

Principe detail boerderij (gootfragment)

MAATVOERING IN HET WERK BEPALEN IN OVERLEG MET DE DIRECTIE

WZ. A | 28-11-2017 | WZ. B | WZ. C | WZ. D | WZ. E

**Hollands Kroon Architectuur**

Koshof 6  
1761 AT Anna Paulowna  
tel. 0223-523745  
www.hkarchitectuur.nl  
info@hkarchitectuur.nl

André Rijnders architect bna

Opdr.gever: Angélica en Mirko Hruska	Get. : C.M.
Graslaan 15, 1761 LN, Anna Paulowna	Datum: 05-10-2017
Project: Verbouw boerderij	Werknr.: 16.447
Dorpsstraat 29, 1769 HB, Haringhuizen	Schaal: 1:20
Onderdeel: Fase 6, Technisch Ontwerp	Formaat: A1
Principe details	Bladnr.: TO-10