


Te maken gehandicaptenparkeerplaats t.b.v.
Sparrendal 12
Kenteken 68-LS-LR

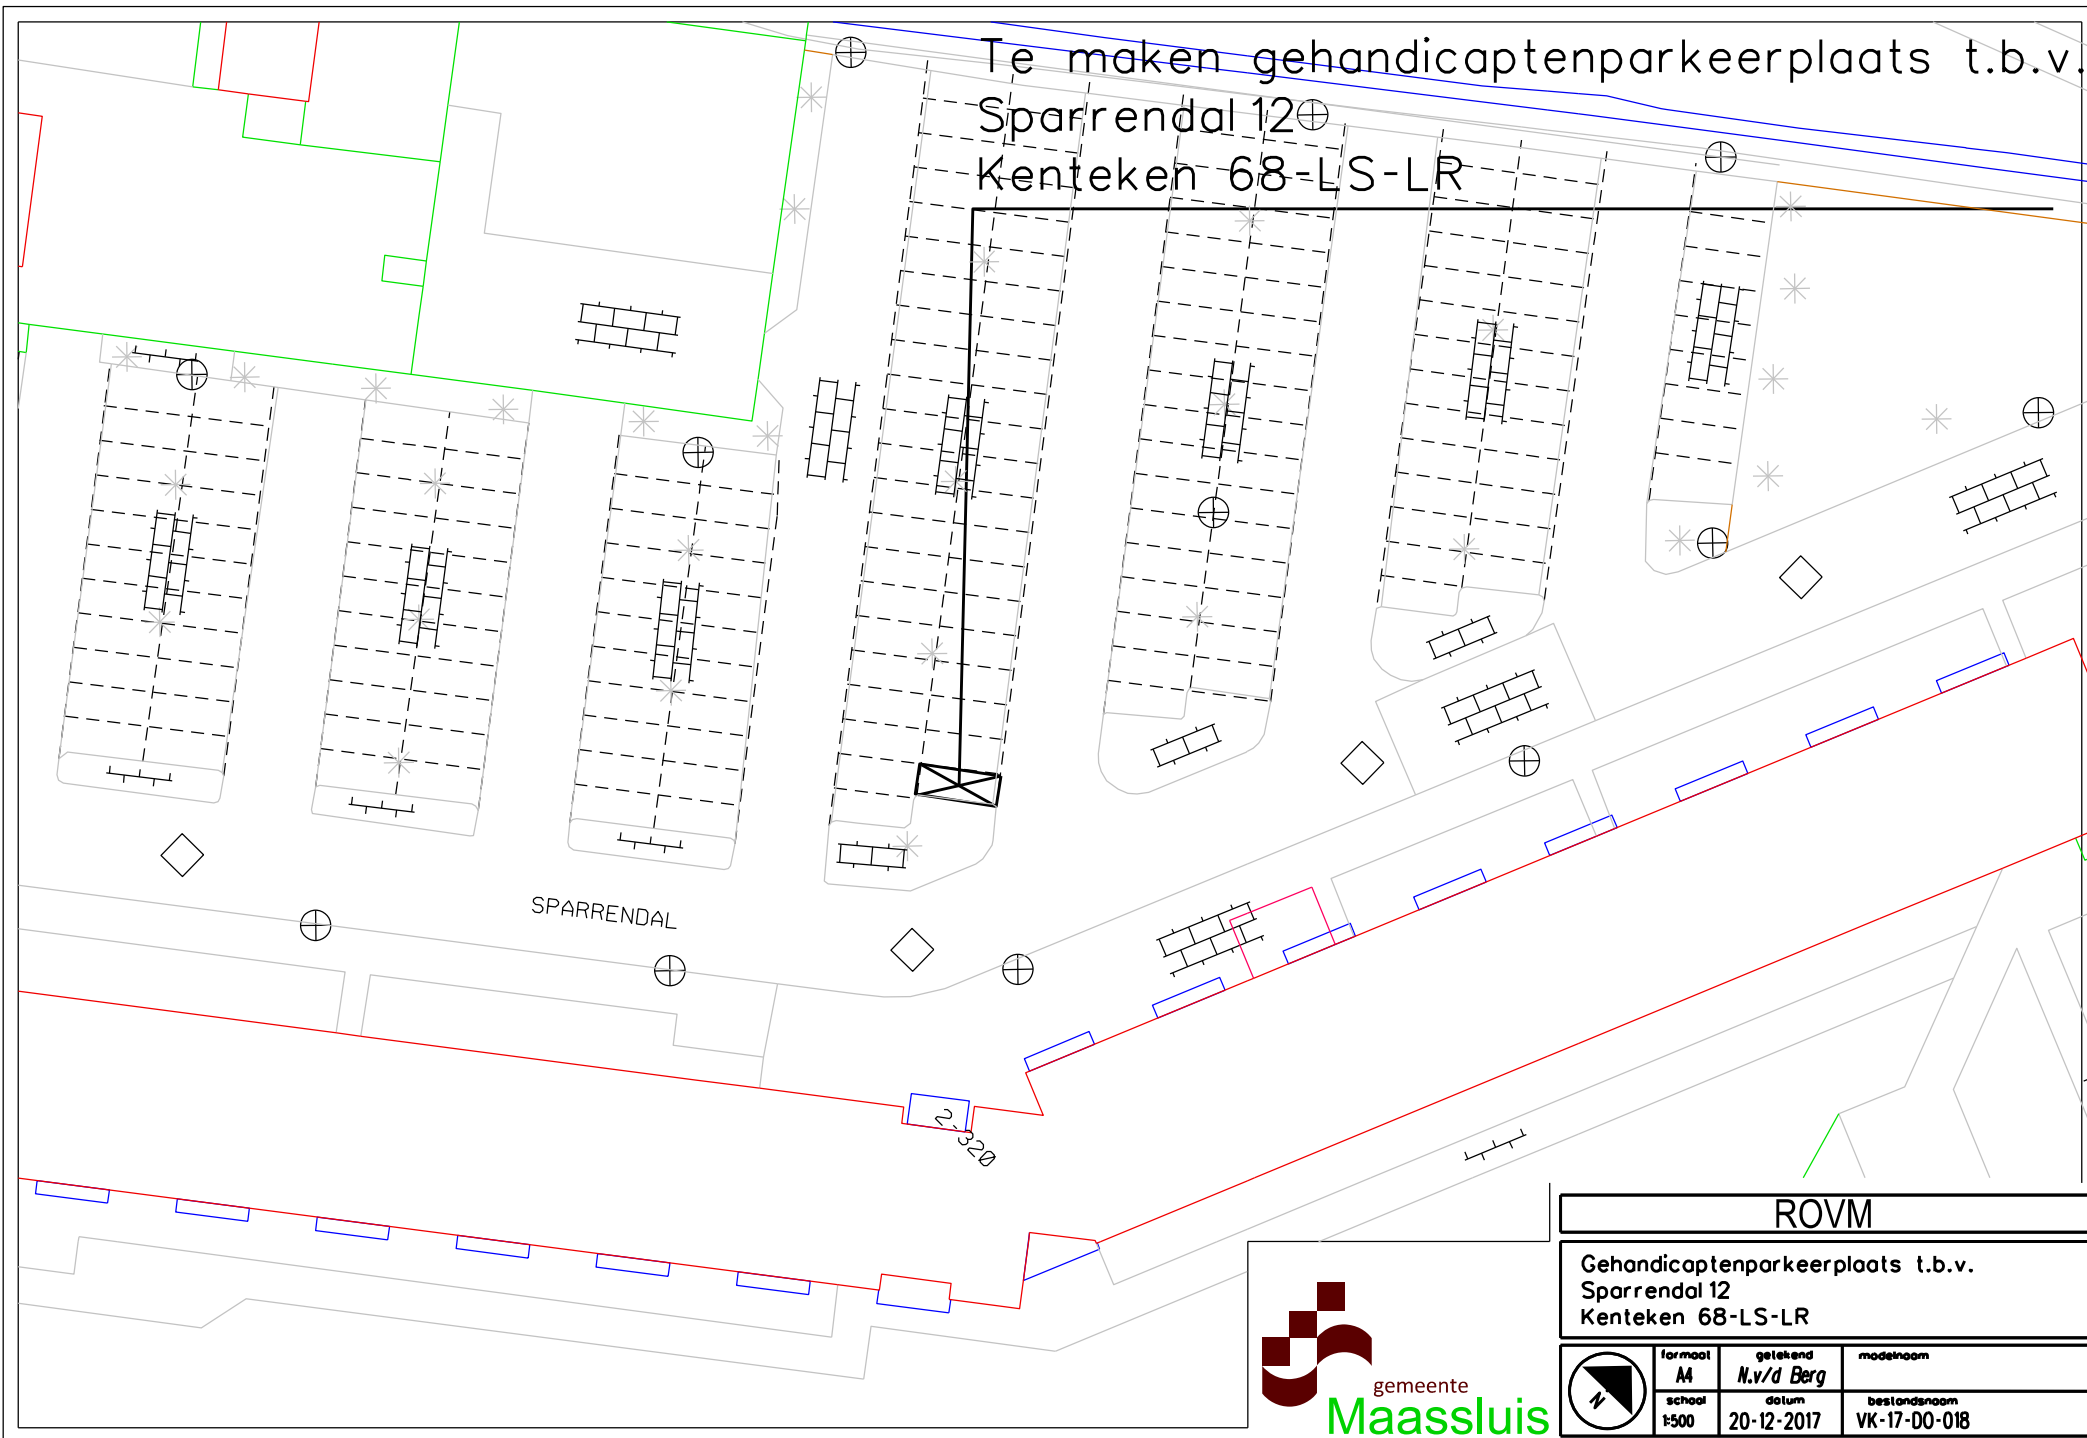

ROVM

Gehandicaptenparkeerplaats t.b.v.
Sparrendal 12
Kenteken 68-LS-LR



formaat
A4
school
1:500

getekend
N.v/d Berg
datum
20-12-2017

modelnaam
bestandsnaam
VK-17-00-018