


Te maken gehandicaptenparkeerplaats t.b.v.
Walmolen 21
Kenteken 83-RL-TF

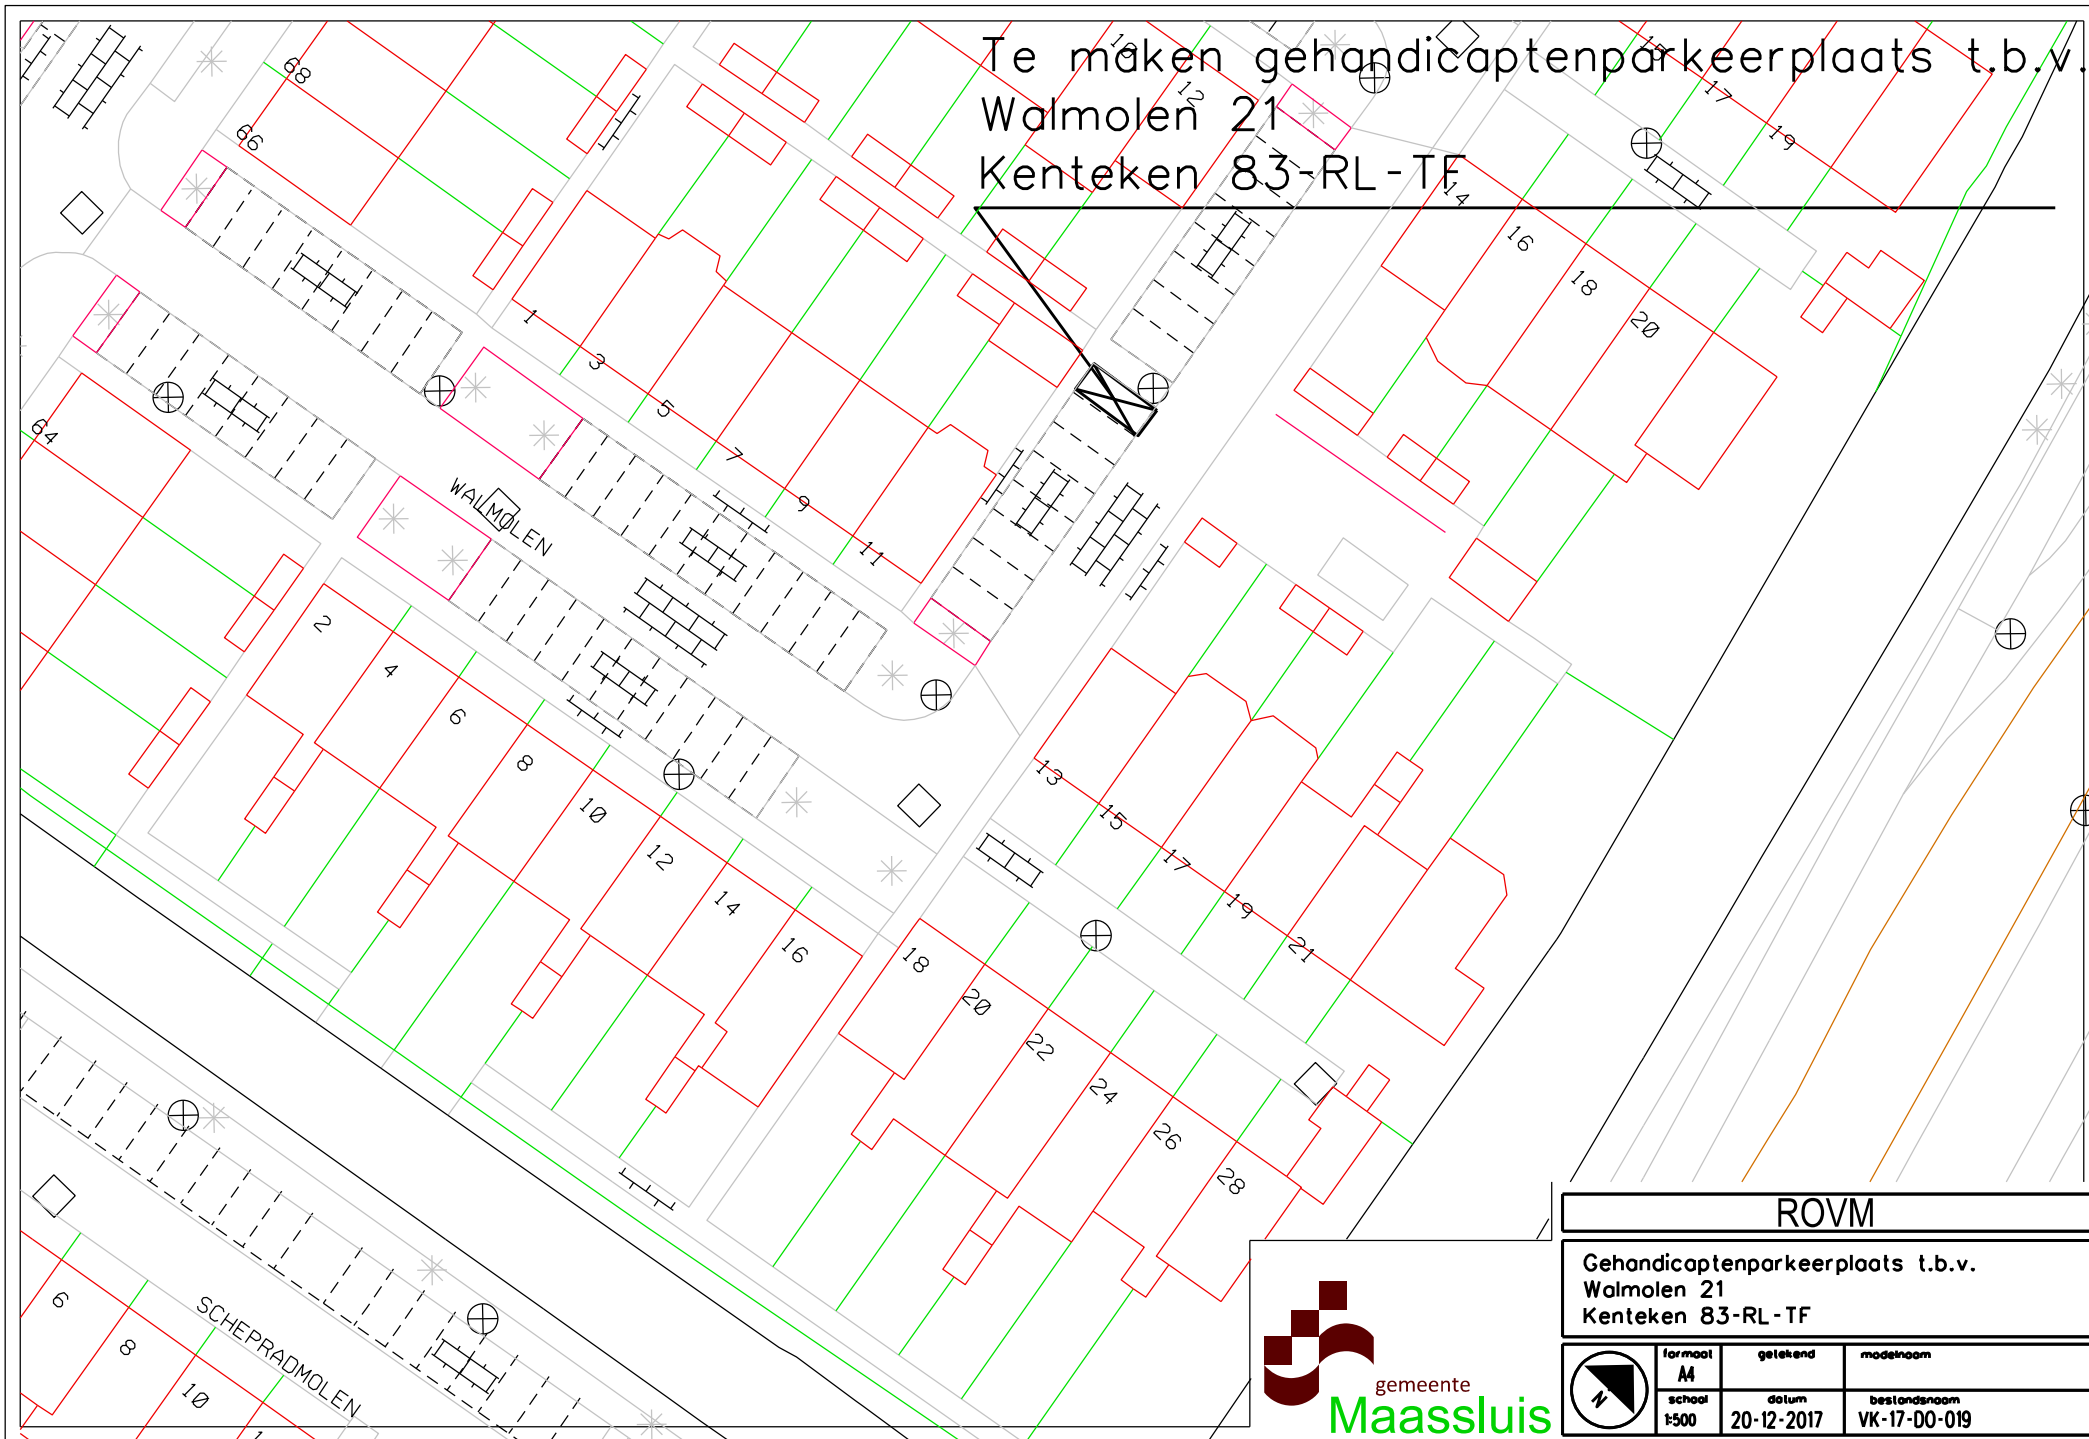

ROVM

Gehandicaptenparkeerplaats t.b.v.
Walmolen 21
Kenteken 83-RL-TF

	formaat A4	getekend	modelnaam
	schaal 1:500	datum 20-12-2017	bestandsnaam VK-17-00-019