


Te maken gehandicaptenparkeerplaats t.b.v.
 Seringenstraat 257
 Kenteken 99-HSL-5

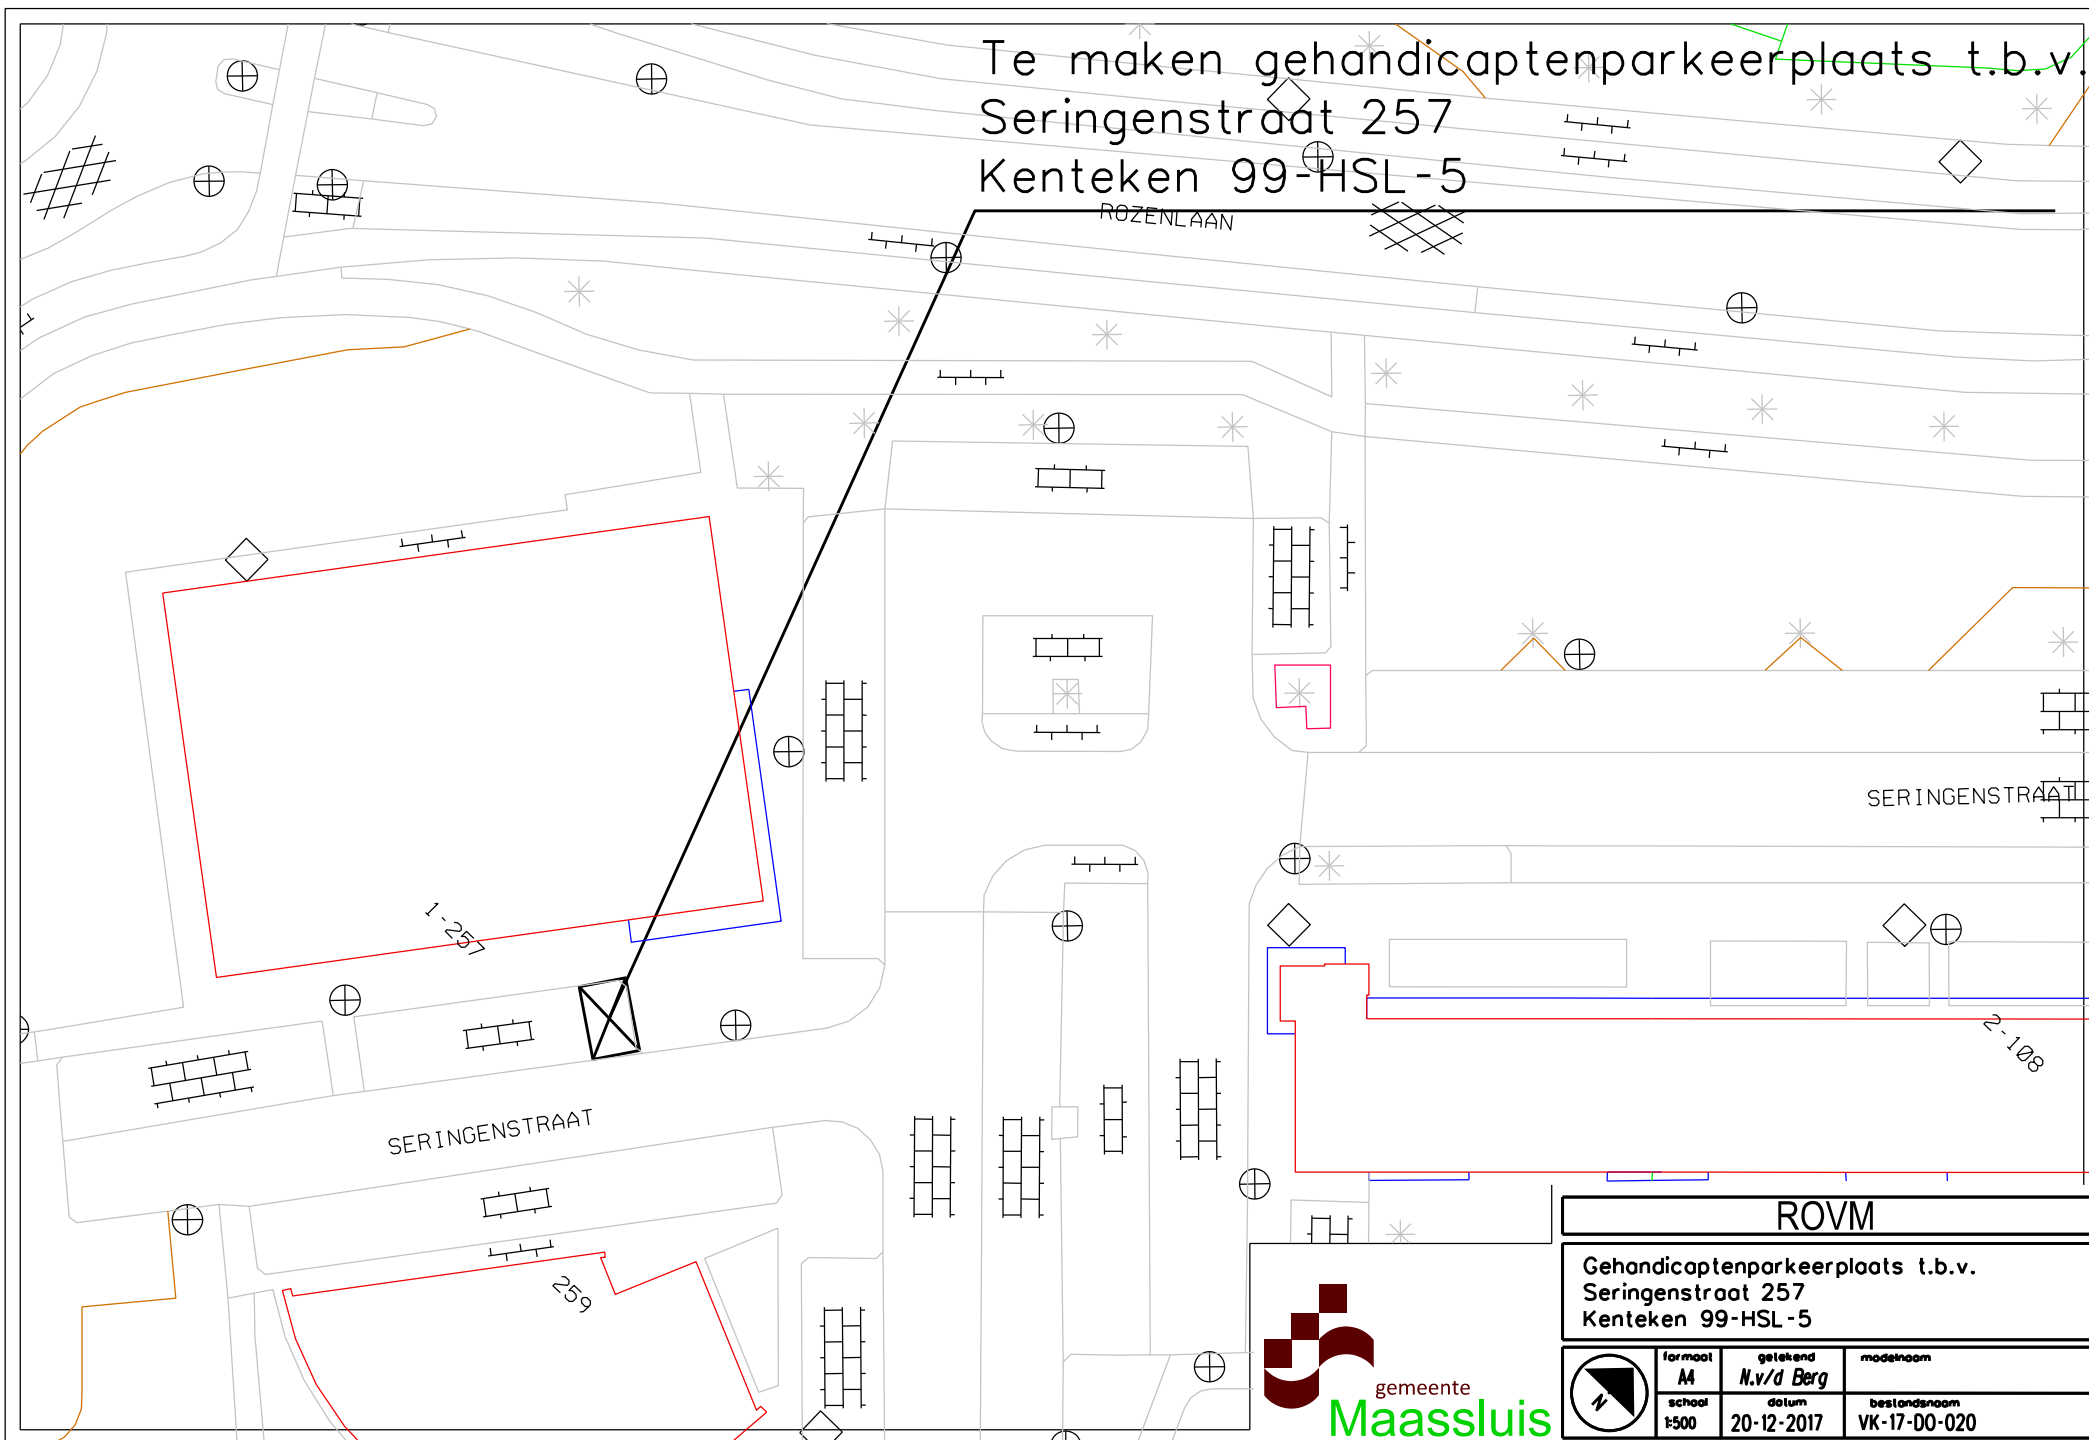

ROVM			
Gehandicaptenparkeerplaats t.b.v. Seringenstraat 257 Kenteken 99-HSL-5			
	formaat	getekend	modelnaam
	AA	N.v/d Berg	
	school	datum	bestandsnaam
	1:500	20-12-2017	VK-17-00-020