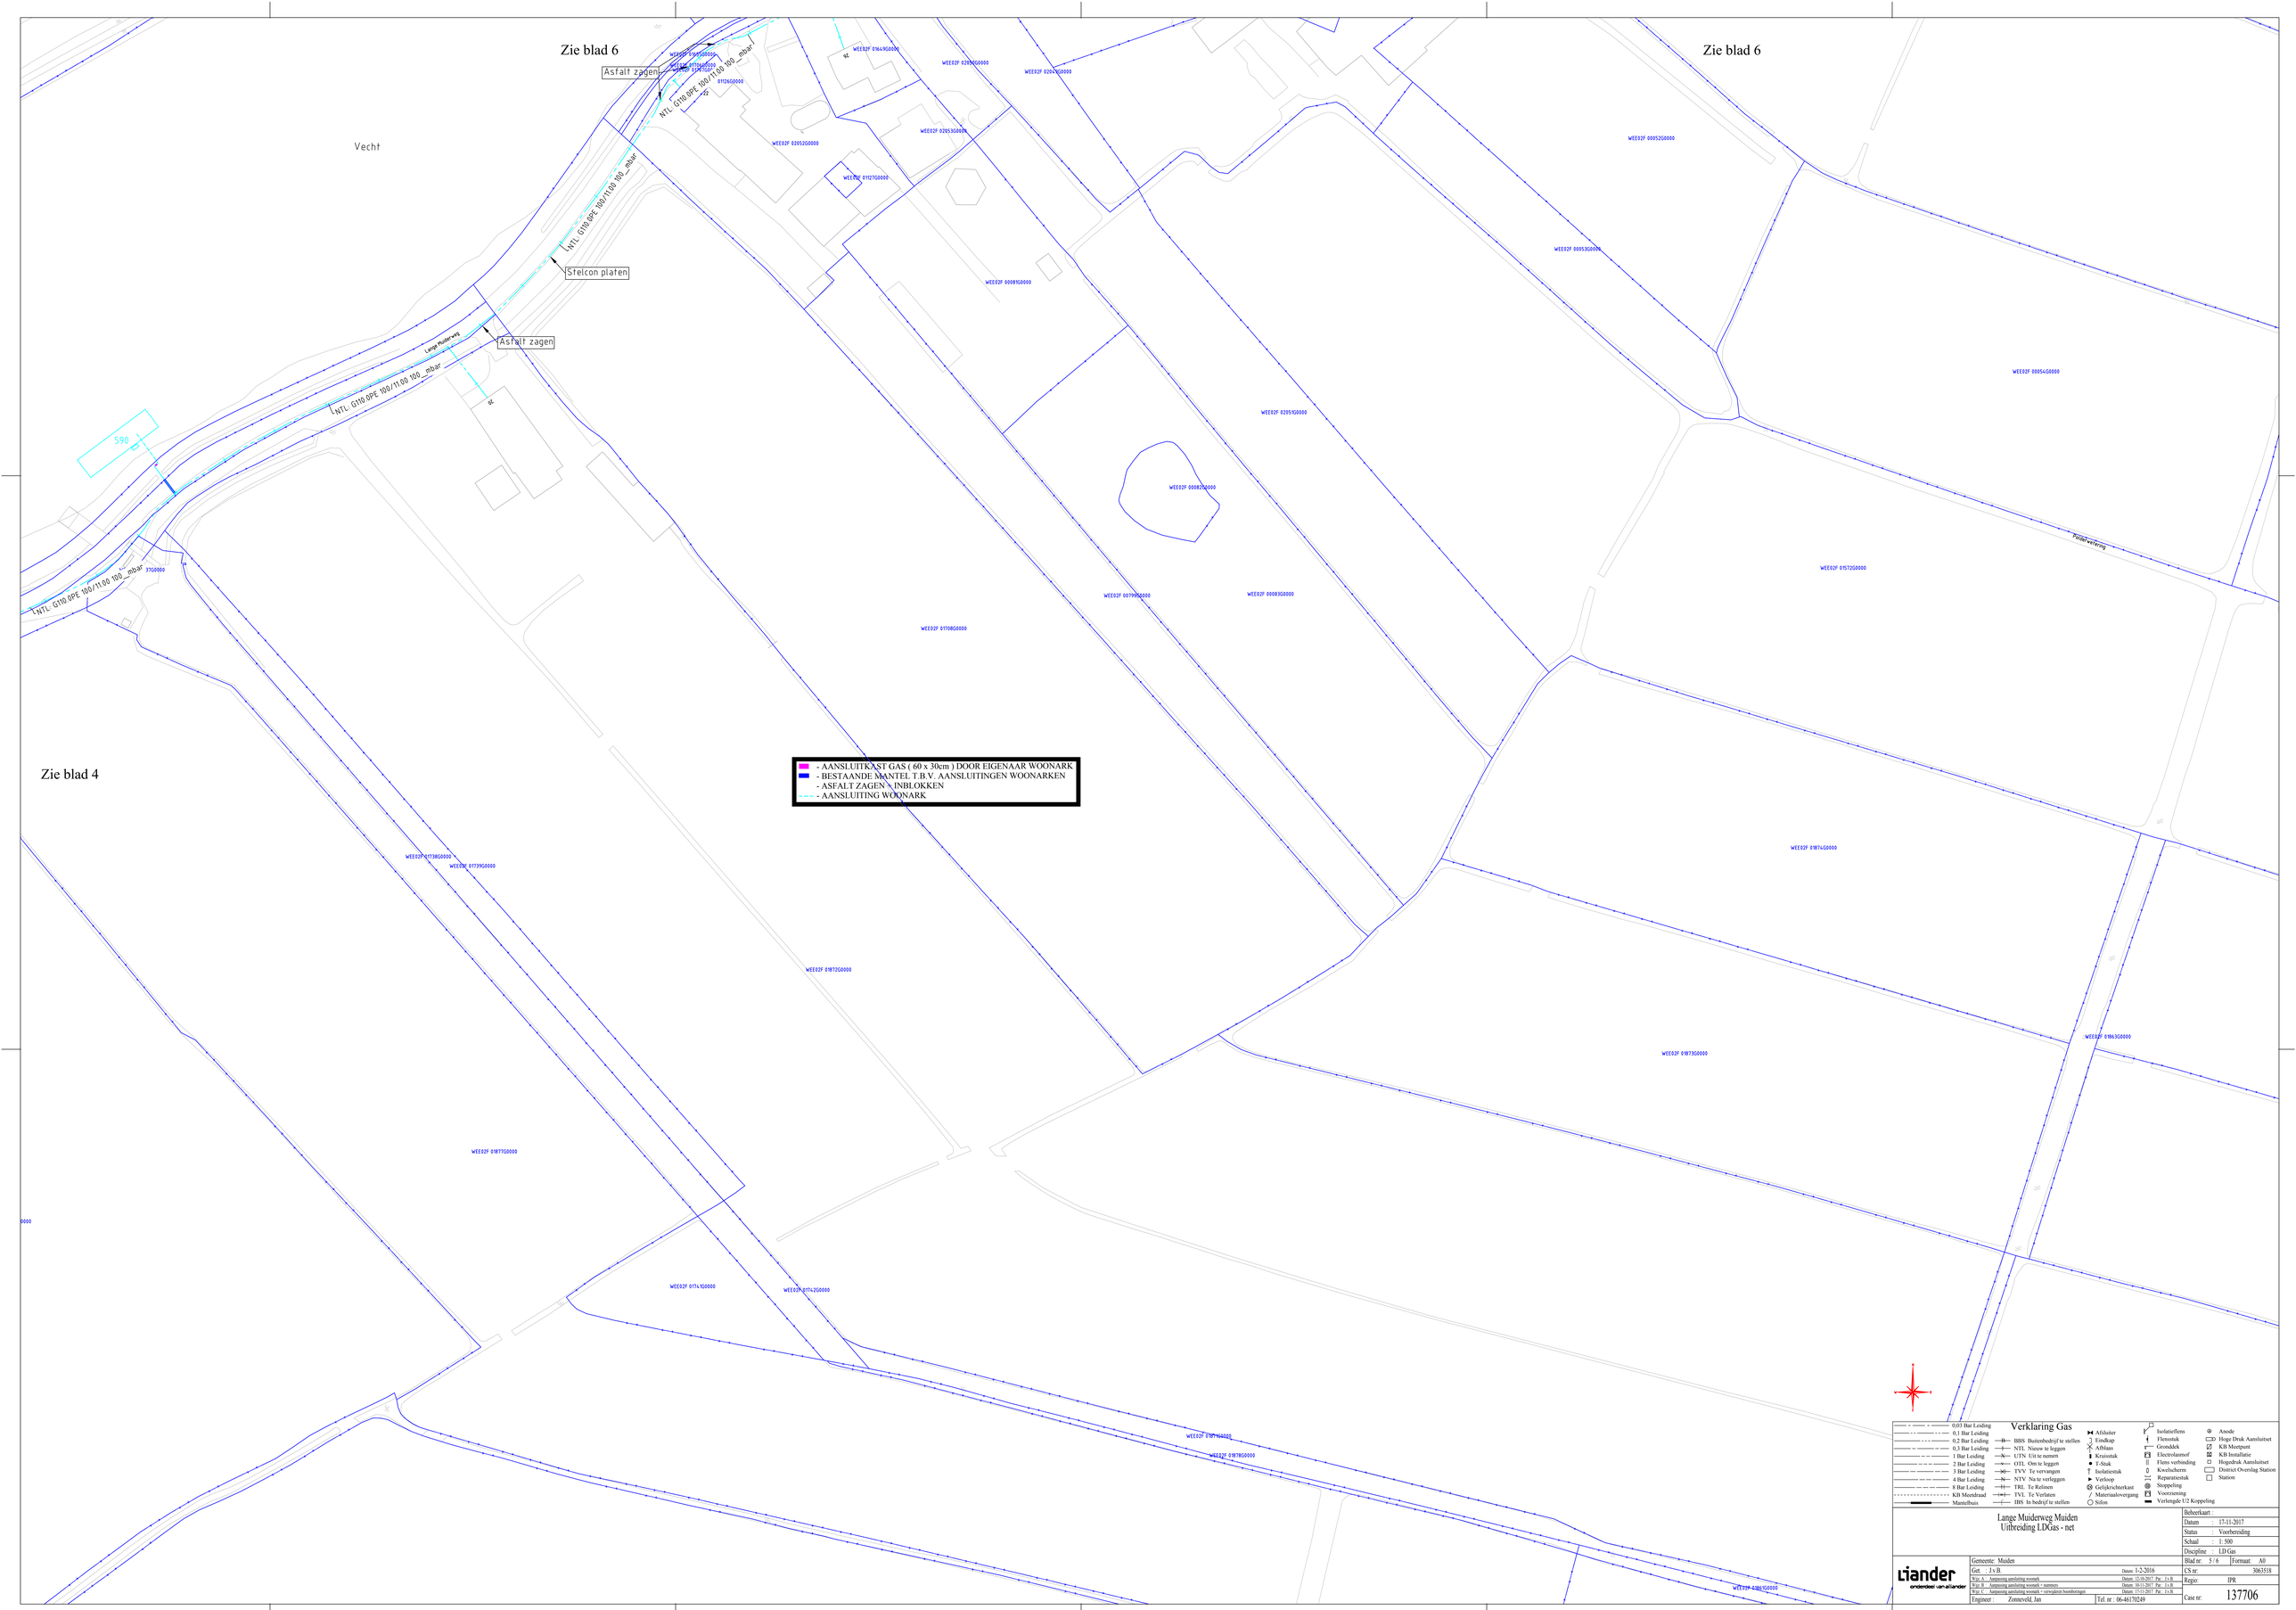
Zie blad 6
Zie blad 6
Zie blad 4
Vecht
Asfalt zagen
Stelcon platen
Asfalt zagen
Lange Muiderweg
Poderwetering
590
NTL G110.0PE 100/11.00 100_mbar
- AANSLUITKAST GAS (60 x 30cm) DOOR EIGENAAR WOONARK
- BESTAANDE MANTEL T.B.V. AANSLUITINGEN WOONARKEN
- ASFALT ZAGEN \ INBLOKKEN
- AANSLUITING WOONARK
Verklaring Gas
0,03 Bar Leiding
0,1 Bar Leiding
0,2 Bar Leiding
0,3 Bar Leiding
1 Bar Leiding
2 Bar Leiding
3 Bar Leiding
4 Bar Leiding
8 Bar Leiding
KB Meetdraad
Mantelbuis
BBS Buitenbedrijf te stellen
NTL Nieuw te leggen
UTN Uit te nemen
OTL Om te leggen
TVV Te vervangen
NTV Na te verleggen
TRL Te Relinen
TVL Te Verlaten
IBS In bedrijf te stellen
Afsluiter
Eindkap
Afblaas
Kruisstuk
T-Stuk
Isolatiestuk
Verloop
Gelijkrichterkast
Materiaalsovergang
Siffon
Isolatieflens
Flensstuk
Geondekt
Electrolasmof
Flens verbinding
Koelscherm
Reparatiestuk
Stoppeling
Voorziening
Verlengde U2 Koppeling
Anode
Hoge Druk Aansluiteet
KB Meetpunt
KB Installatie
Hogedruk Aansluiteet
District Overslag Station
Station
Lange Muiderweg Muiden
Uitbreiding LDGas - net
Beheerkaart :
Datum : 17-11-2017
Status : Voorbereiding
Schaal : 1: 500
Discipline : LD Gas
Blad nr: 5 / 6
Formaat: A0
Liander
onderdeel van alliander
Gemeente: Muiden
Get. : J.v.B.
Datum: 1-2-2016
Wijz. A : Aanpassing aanbieding woonark
Datum: 22-08-2017 Par. : J.v.B.
Wijz. B : Aanpassing aanbieding woonark + nummers
Datum: 18-11-2017 Par. : J.v.B.
Wijz. C : Aanpassing aanbieding woonark + verwijderen boomberoegen
Datum: 17-11-2017 Par. : J.v.B.
Engineer : Zonneveld, Jan
Tel. nr : 06-46170249
CS nr: 3063518
Regio: IPR
Case nr: 137706