



Detail 1

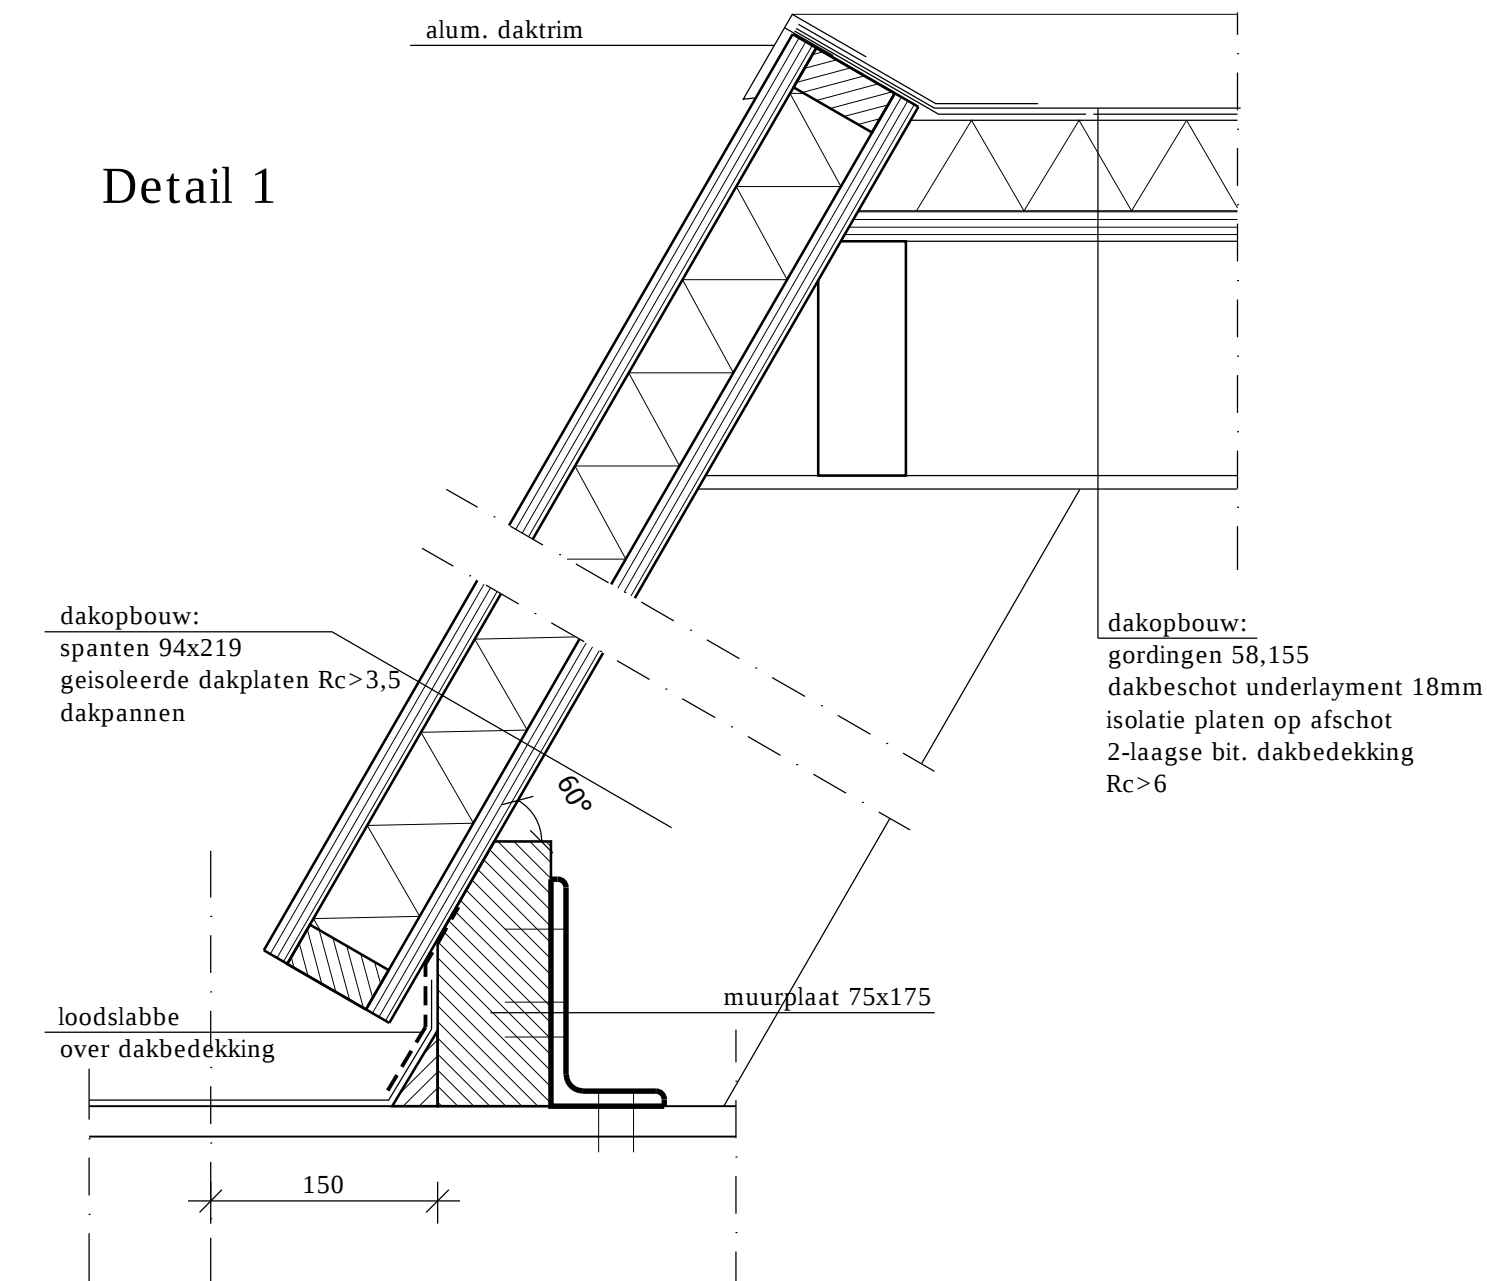

Detail 2

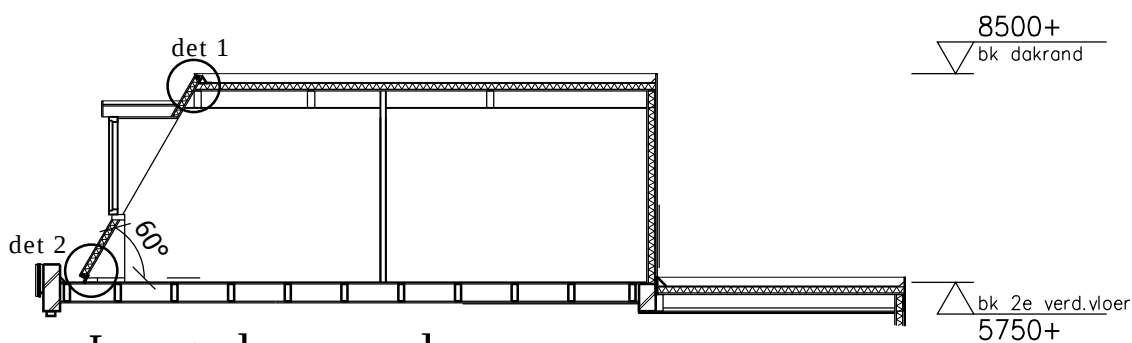

Langsdoorsnede

VERSIE:	OMSCHRIJVING WIJZIGING:	DATUM:	GET.:	GEZ.:
OPDRACHTGEVER: Fam. Ooststroom				
PROJECT: Opbouw op woning Voorstraat 44 3135 HX Vlaardingen				
OMSCHRIJVING: Omgevingsvergunning voor bouwen Details				
GET.: ARK	DATUM: 21-07-2017	FORMAAT: A4	SCHAAL: 1:5	WERKNR.: 16-G-094
				TEK.NR.: 006

ASRO

BOUWKUNDIG TEKENWERK
VOORSTRAAT 54 3135 HX VLAARDINGEN
TEL. 010-4352563
EMAIL: asrobt@gmail.com