




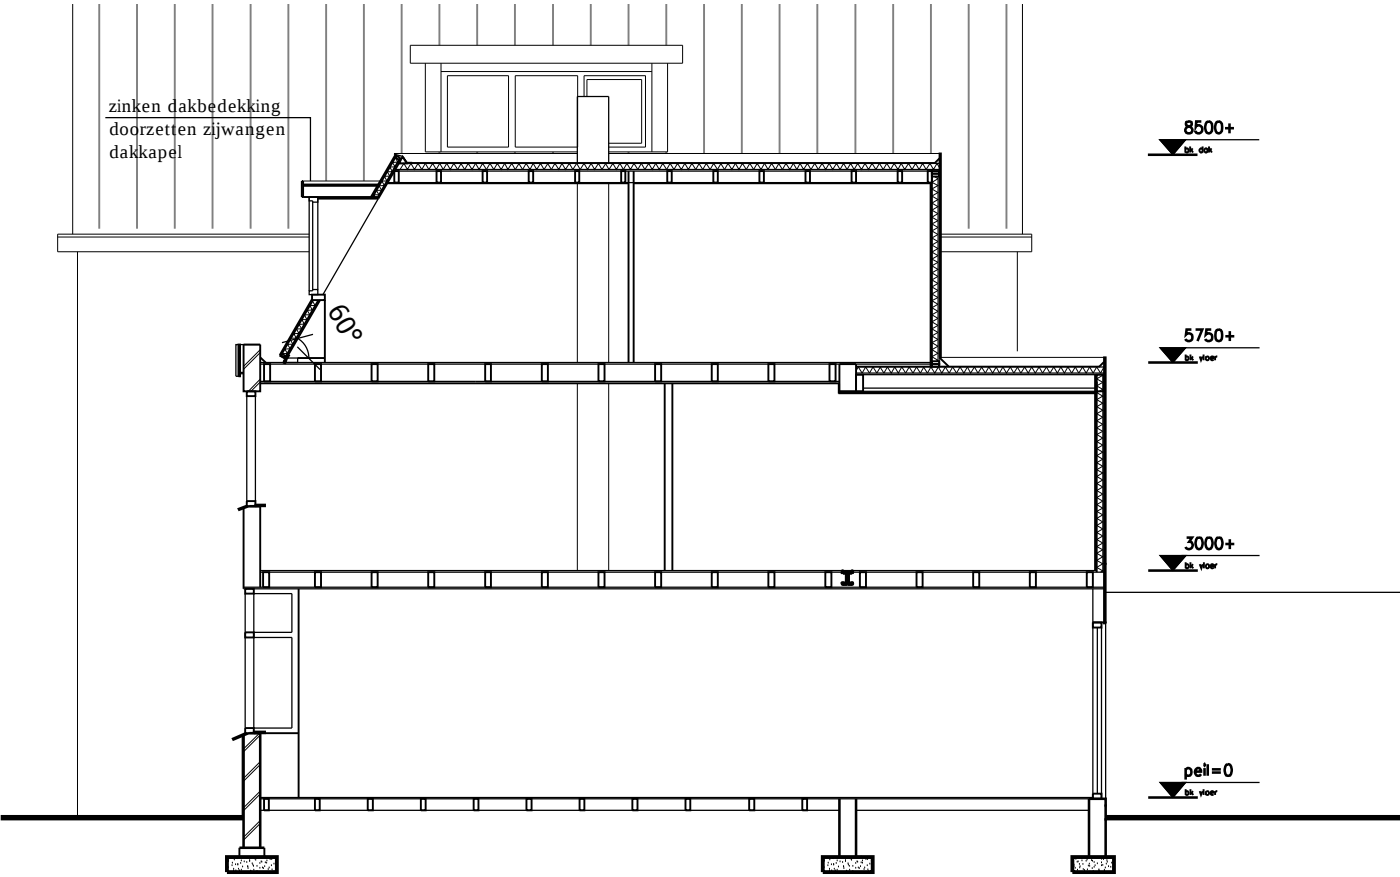

Doorsnede A-A nieuw

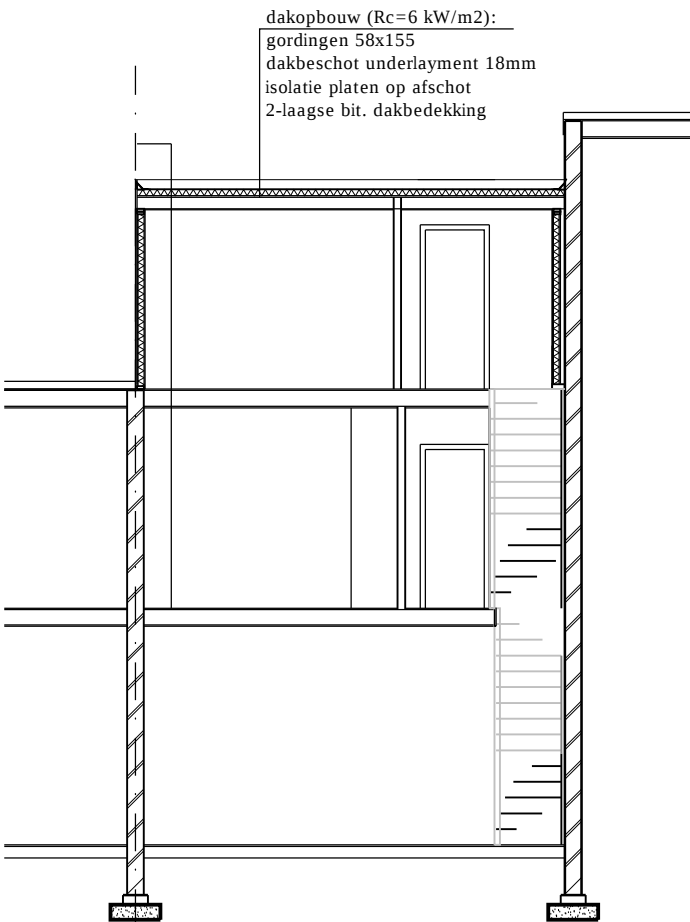

Doorsnede B-B nieuw

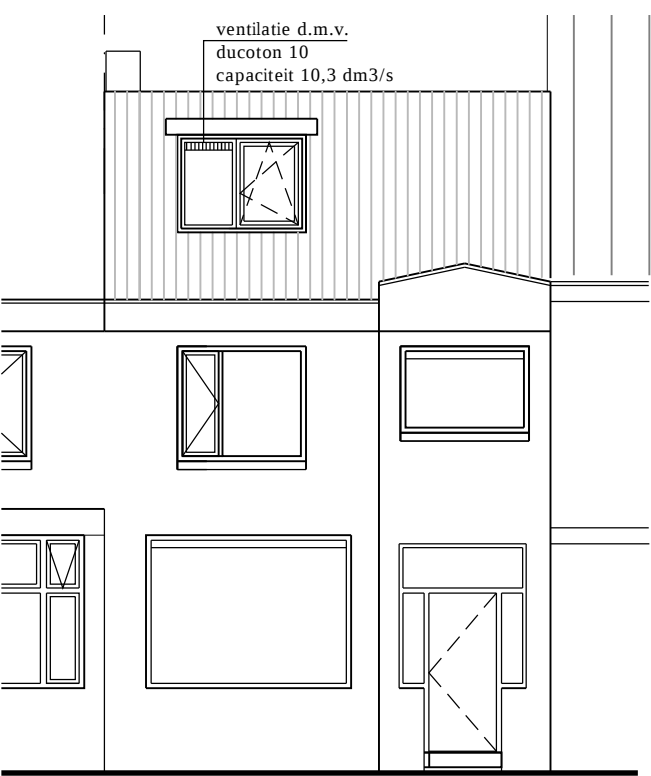

Voorgevel nieuw



Achtergevel nieuw

VERSIE:	OMSCHRIJVING WIJZIGING:	DATUM:	GET.:	GEZ.:
OPDRACHTGEVER: Fam. Ooststroom				
PROJECT: Opbouw op woning Voorstraat 44 3135 HX Vlaardingen				
OMSCHRIJVING: Omgevingsvergunning voor bouwen Gevelaanzichten en doorsneden nieuw				
GET.: ARK	DATUM: 21-07-2017	FORMAAT: A3	SCHAAL: 1:100	WERKNR.: 16-G-094
				TEK.NR.: 005

ASRO

BOUWKUNDIG TEKENWERK
VOORSTRAAT 54 3135 HX VLAARDINGEN
TEL. 010-4352563
EMAIL: osrobt@gmail.com