



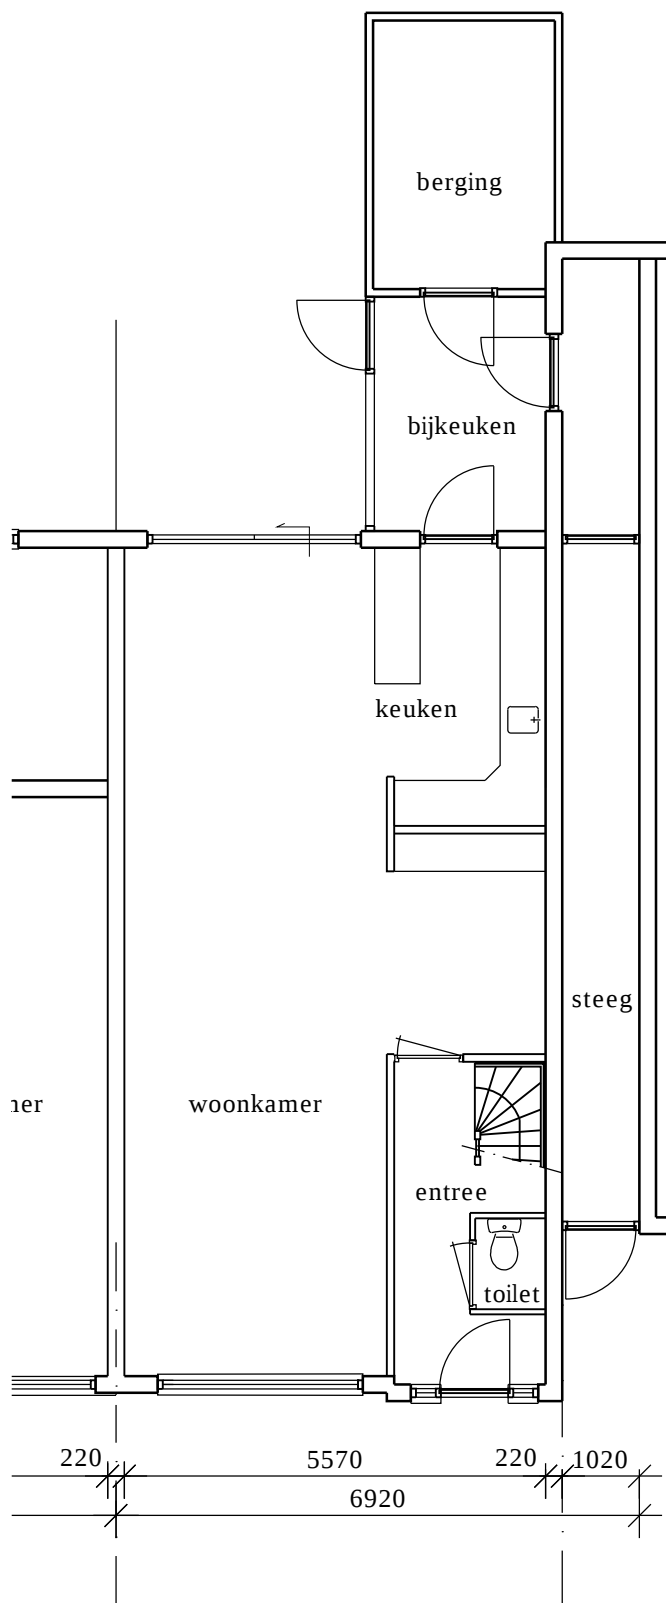

Begane grond bestaand

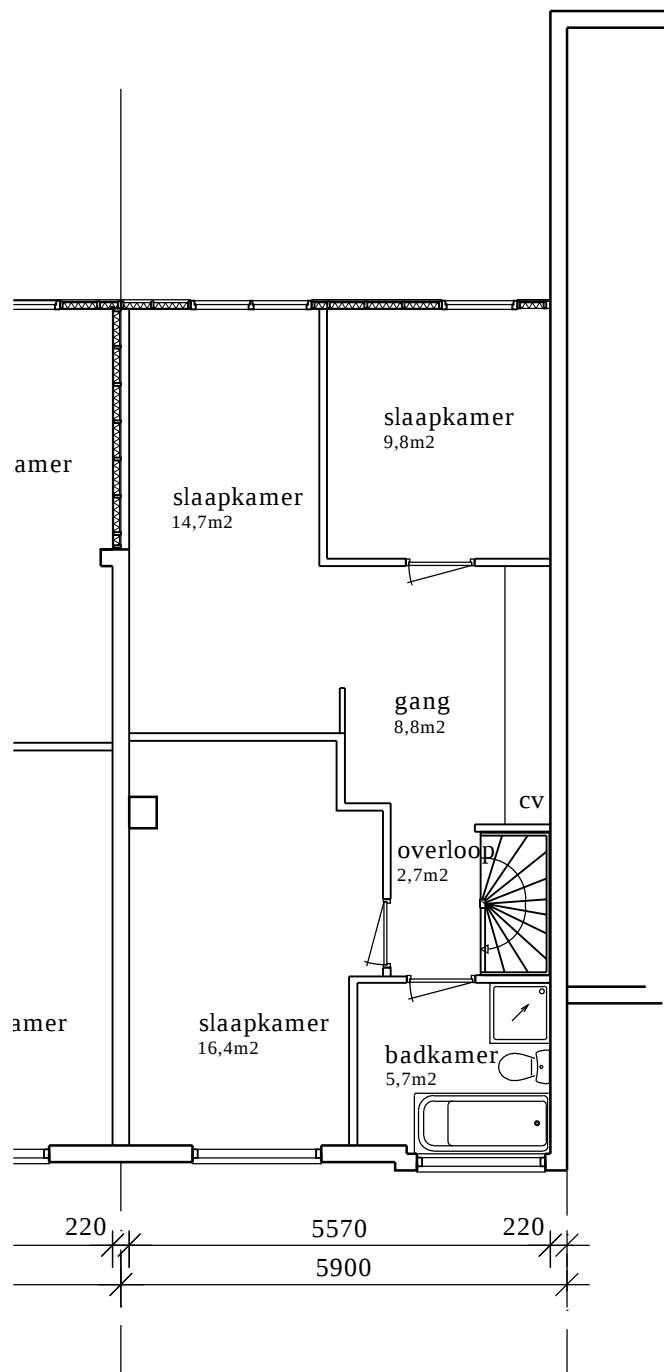

1e verdieping bestaand

|   |                         |                |                  |                      |
|---|-------------------------|----------------|------------------|----------------------|
| VERSIE:   | OMSCHRIJVING WIJZIGING: | DATUM:         | GET.:            | GEZ.:                |
| OPDRACHTGEVER:<br>Fam. Ooststroom   |                         |                |                  |                      |
| PROJECT:<br>Opbouw op woning<br>Voorstraat 44 3135 HX Vlaardingen   |                         |                |                  |                      |
| OMSCHRIJVING:<br>Omgevingsvergunning voor bouwen<br>Plattegronden bestaand   |                         |                |                  |                      |
| GET.:<br>ARK   | DATUM:<br>21-07-2017    | FORMAAT:<br>A4 | SCHAAL:<br>1:100 | WERKNR.:<br>16-G-094 |
| <div>  <p><b>ASRO</b></p> <p>BOUWKUNDIG TEKENWERK<br/>VOORSTRAAT 54 3135 HX VLAARDINGEN<br/>TEL. 010-4352563<br/>EMAIL: asrobt@gmail.com</p> </div> |                         |                |                  | TEK.NR.:<br>002      |