


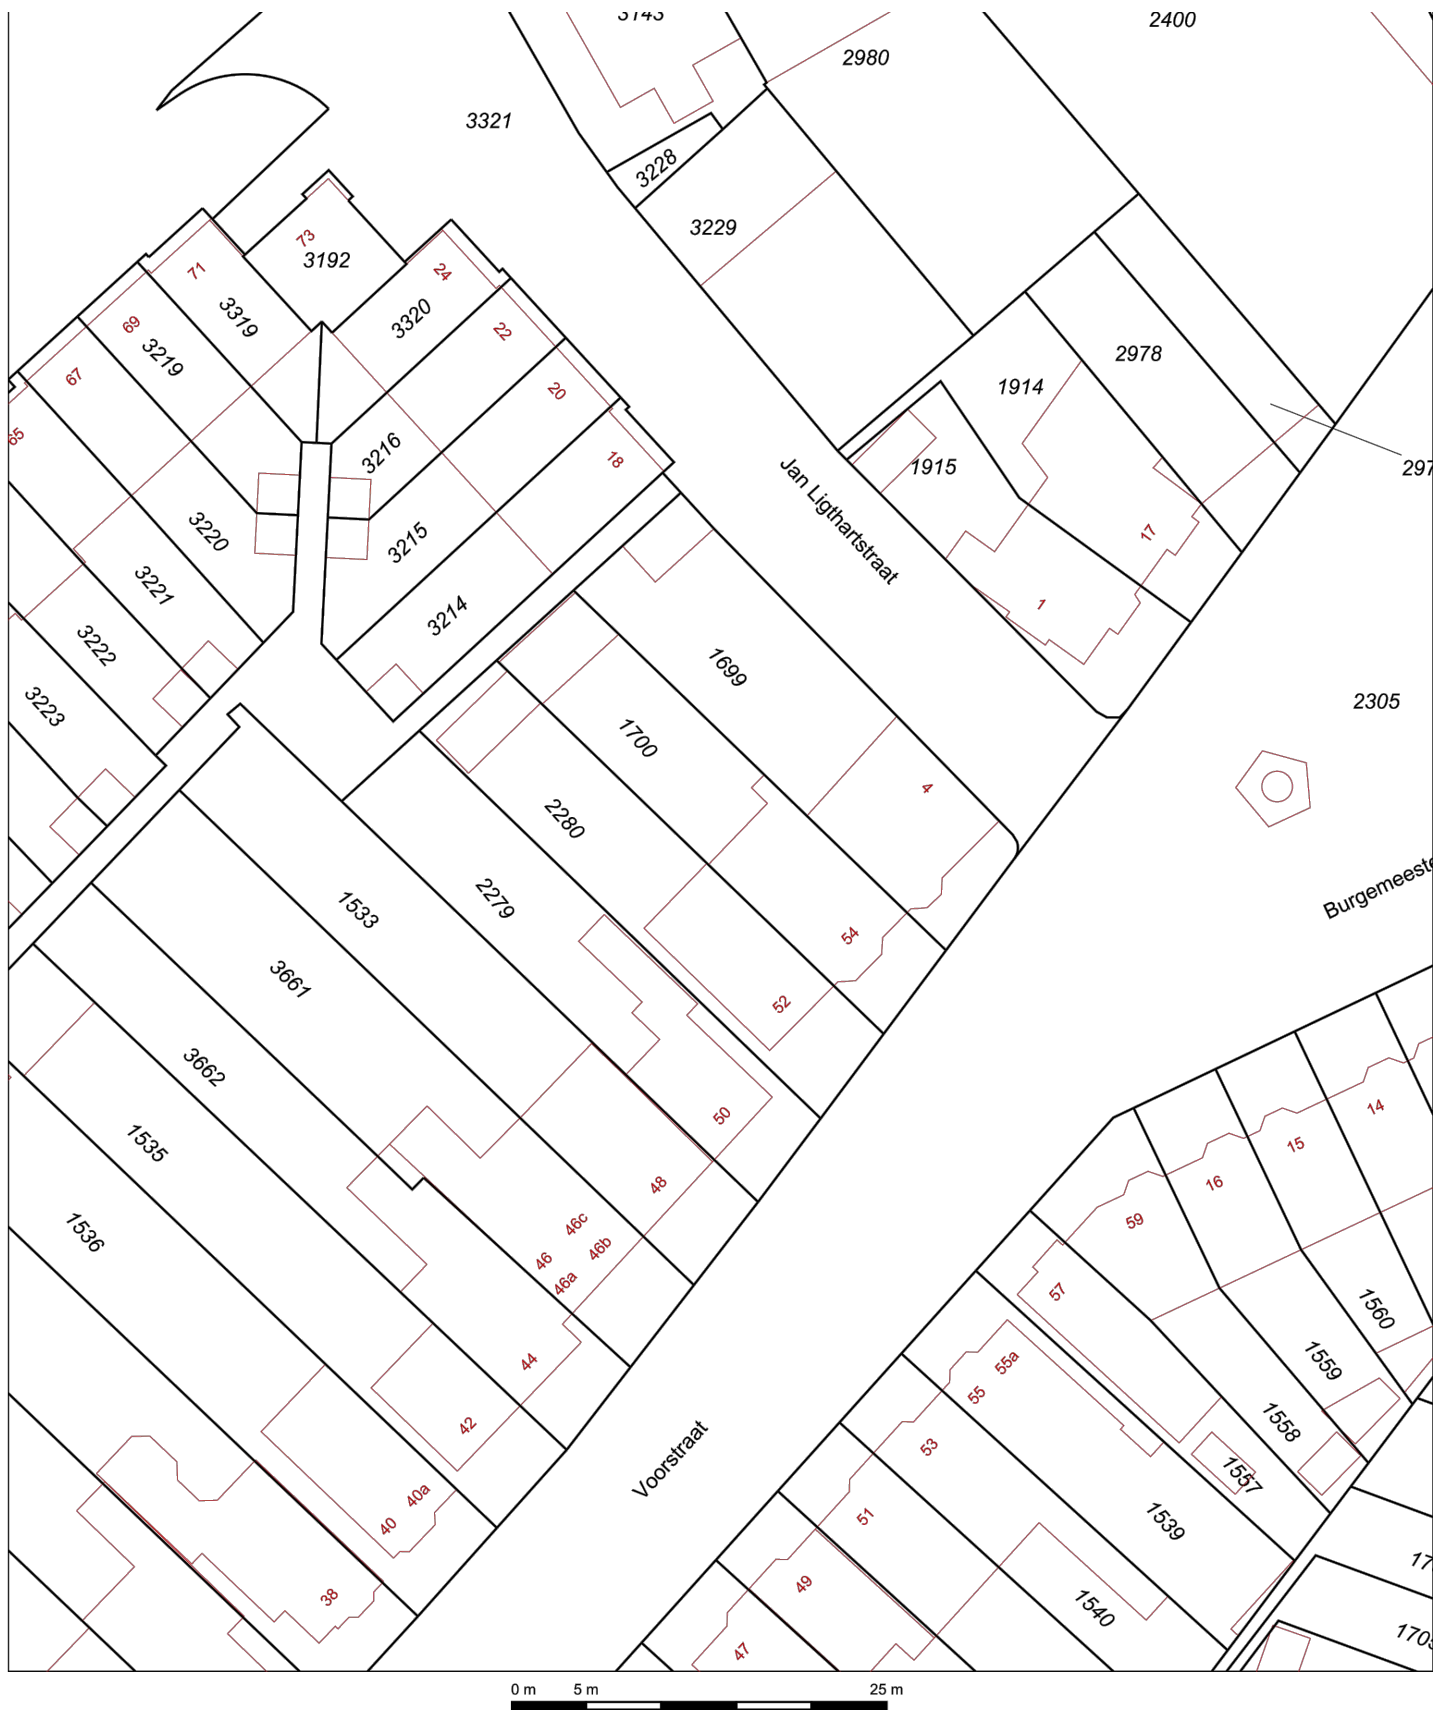

VERSIE:	OMSCHRIJVING WIJZIGING:	DATUM:	GET.:	GEZ.:
OPDRACHTGEVER: Fam. Ooststroom				
PROJECT: Opbouw op woning Voorstraat 44 3135 HX Vlaardingen				
OMSCHRIJVING: Omgevingsvergunning voor bouwen Situatie				
GET.: ARK	DATUM: 21-07-2017	FORMAAT: A4	SCHAAL: 1:500	WERKNR.: 16-G-094
			TEK.NR.: 001	



BOUWKUNDIG TEKENWERK
VOORSTRAAT 54 3135 HX VLAARDINGEN
TEL. 010-4352563
EMAIL: asrobt@gmail.com