


Legenda

Geen	Geen maatregel	Verw h	Verwijderen - hergebruik
Verv	Vervangen	Verw a	Verwijderen - afvoeren
Verpl	Verplaatsen	Vast	Vastzetten
Drag i	Drager inkorten	Scho	Schoonmaken
Drag v	Drager verlengen	Plaat	Plaatsen

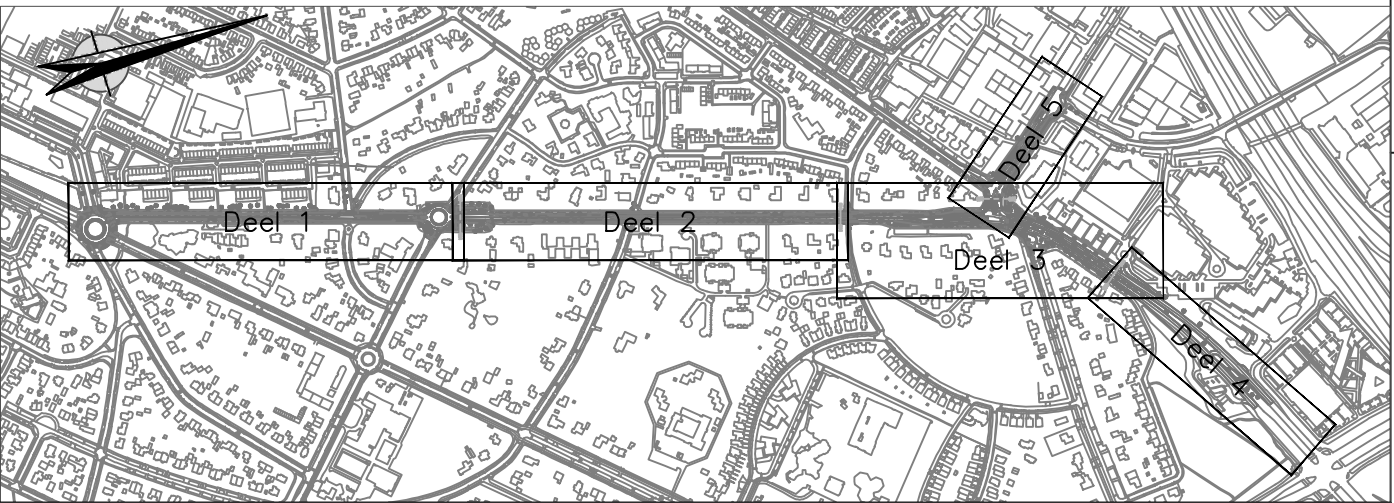

ADVIESBUREAU
ronnico bv

Opdrachtgever:
Gemeente Zeist

Titel:
Overzichtskaart maatregelen dragers

Datum uitgifte: 12/2017	Tekeningnummer: Boulevard	
Schaal: 1:500	1 van 2	
Projectleider: M.v.H.	Tekenaar: M.K.	Formaat: A0

pad bestand :
W: \\DataService\\Colo\\08project\\Bewerkingen\\2017\\2017Ronnico_Boulevard\\Ver
pad plotfile :