


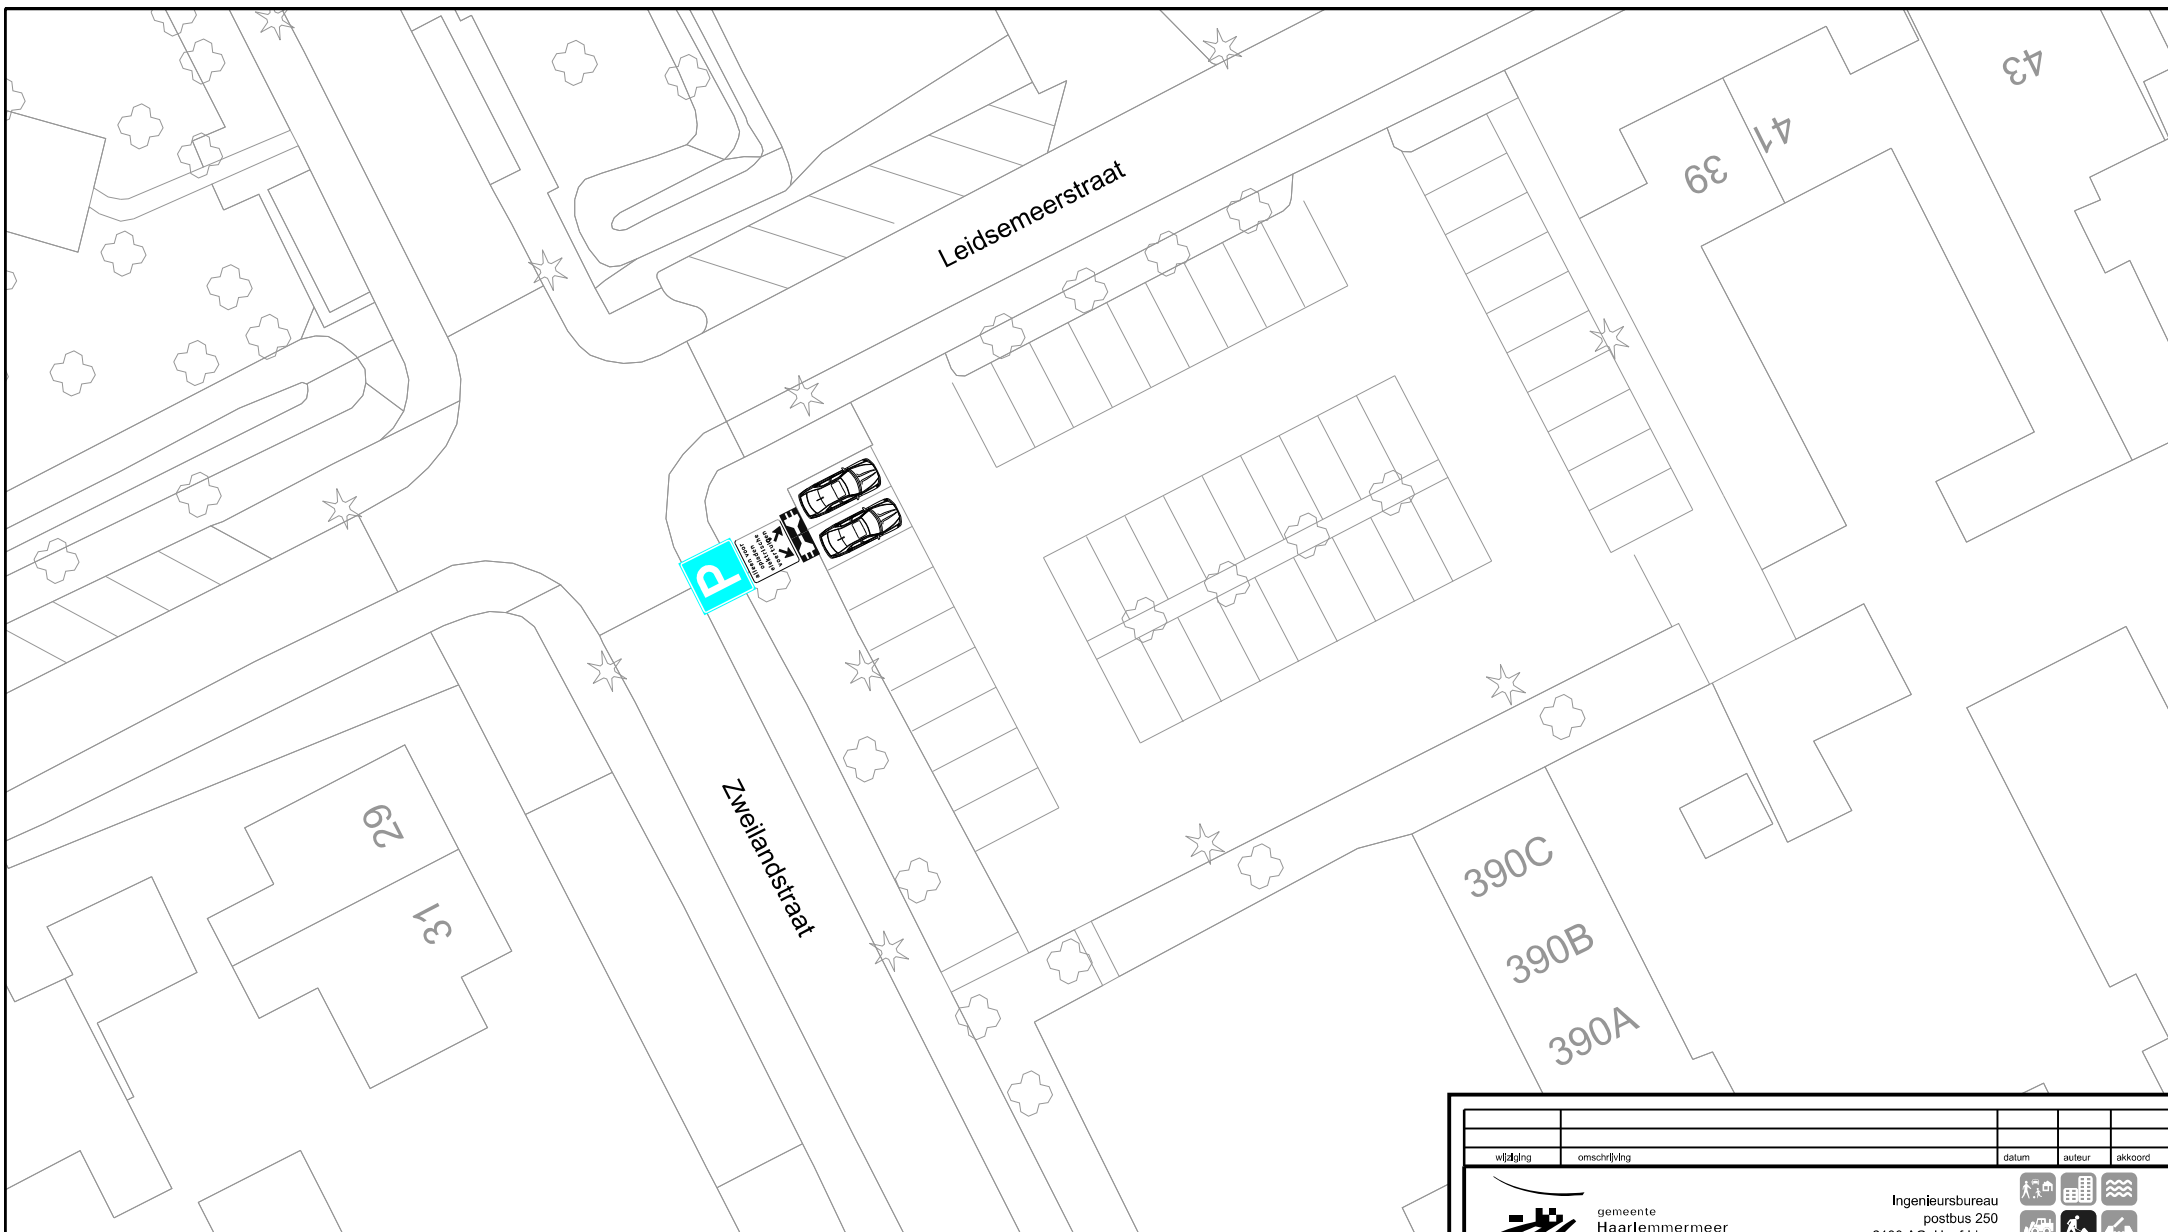

aan te brengen verkeersbord E4
voorzien van onderbord:



aan te brengen laadpaal
voorzien van 2 uitgangen

tevens aanbrengen stootbanden
in parkeervakken ter bescherming
van de laadpaal

wielrijding		omschrijving		datum	auteur	akkoord
 gemeente Haarlemmermeer			Ingenieursbureau postbus 250 2130 AG Hoofddorp tel. 0900-1852			
BUITENKAAG Leidsemeerstraat Parkeergelegenheid alleen voor opladen elektrische voertuigen Verkeersbesluittekening						
Opdracht:	P;1003	Datum:	juni 2017	Auteur:	A.Ph.J.Ph.	
WO-nr.:		Status:	Definitief	Controle:	S. Koggel	
Contractnr.:		Blad:	G-4032			
DOC-nr.:	2017-100-080	Afmeting:	A4	Akkoord:		
Documentsoort:	Tekening	Schaal:	1:400			