


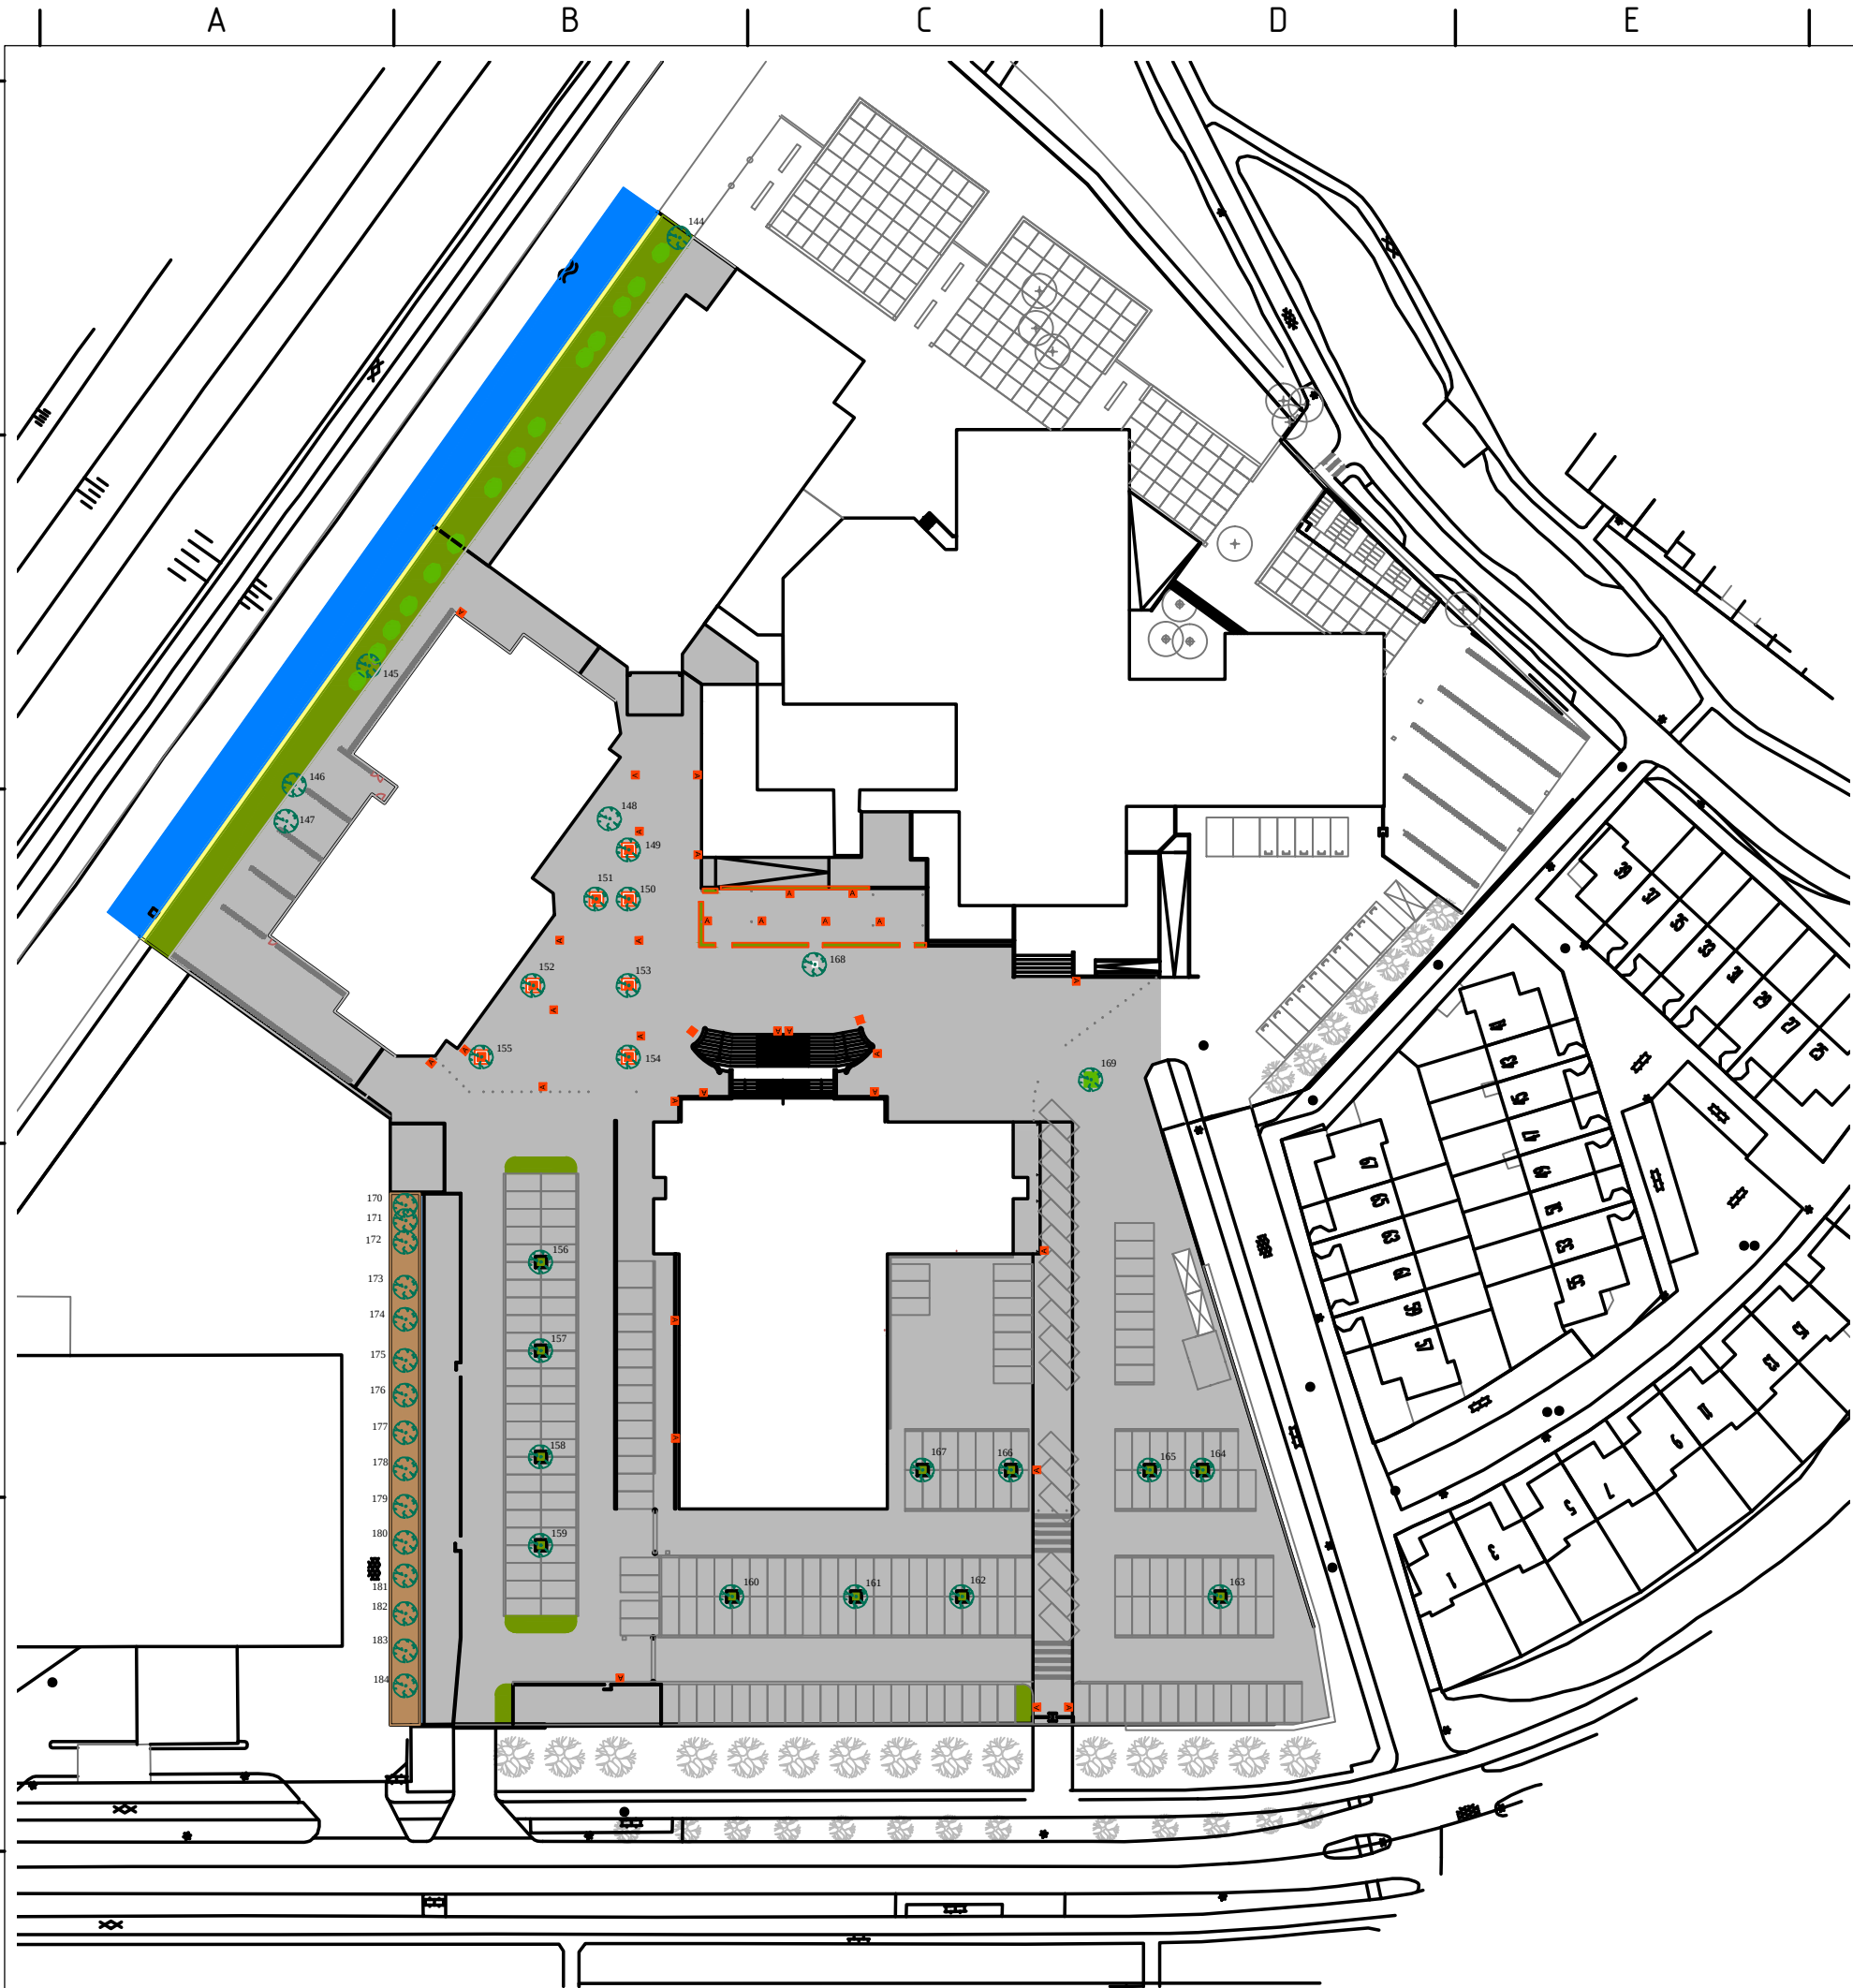

Bomen, 41 st.



Heesters, 70m2



Bosplantsoen, 315 m2




Rozen



Vaste planten



Gazon

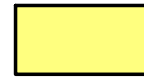

Ruig gras, 145 m2




Haag, 660 m2



Halfverharding



Verharding, 12155 m2

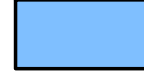

Braakliggend, 45 m2



Meubilair, 32 st




Wisselbeplanting, 7 m2



Klimplanten



Water, 895 m2

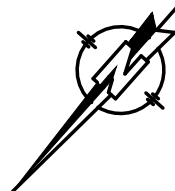

A	22-05-17	RB	boomnummers nav BVC ronde		
Wijz.	Datum	Get.	Omschrijving wijziging		
Project:			Tuinonderhoud Locatie Paxlaan 26, Hoofddorp		
			Afdeling: Groen		
			Gez.: Jm		Akk.:
			Besteknr.:/Verslagnr.:		
Onderdeel:		Tuintekeningen			
Opdrachtgever:		Nova College		Smit Groenadvies BV Zijperweg 3, 1742 NE Schagen Tel: (06) 20114.366, info@smitgroenadvies.nl www.smitgroenadvies.nl	
		Get.: RB	Formaat: A3		
		Schaal: 1 : 1000			
Datum:	Status:	Tekeningnr.:			
17-11-2016	DO	1			

