


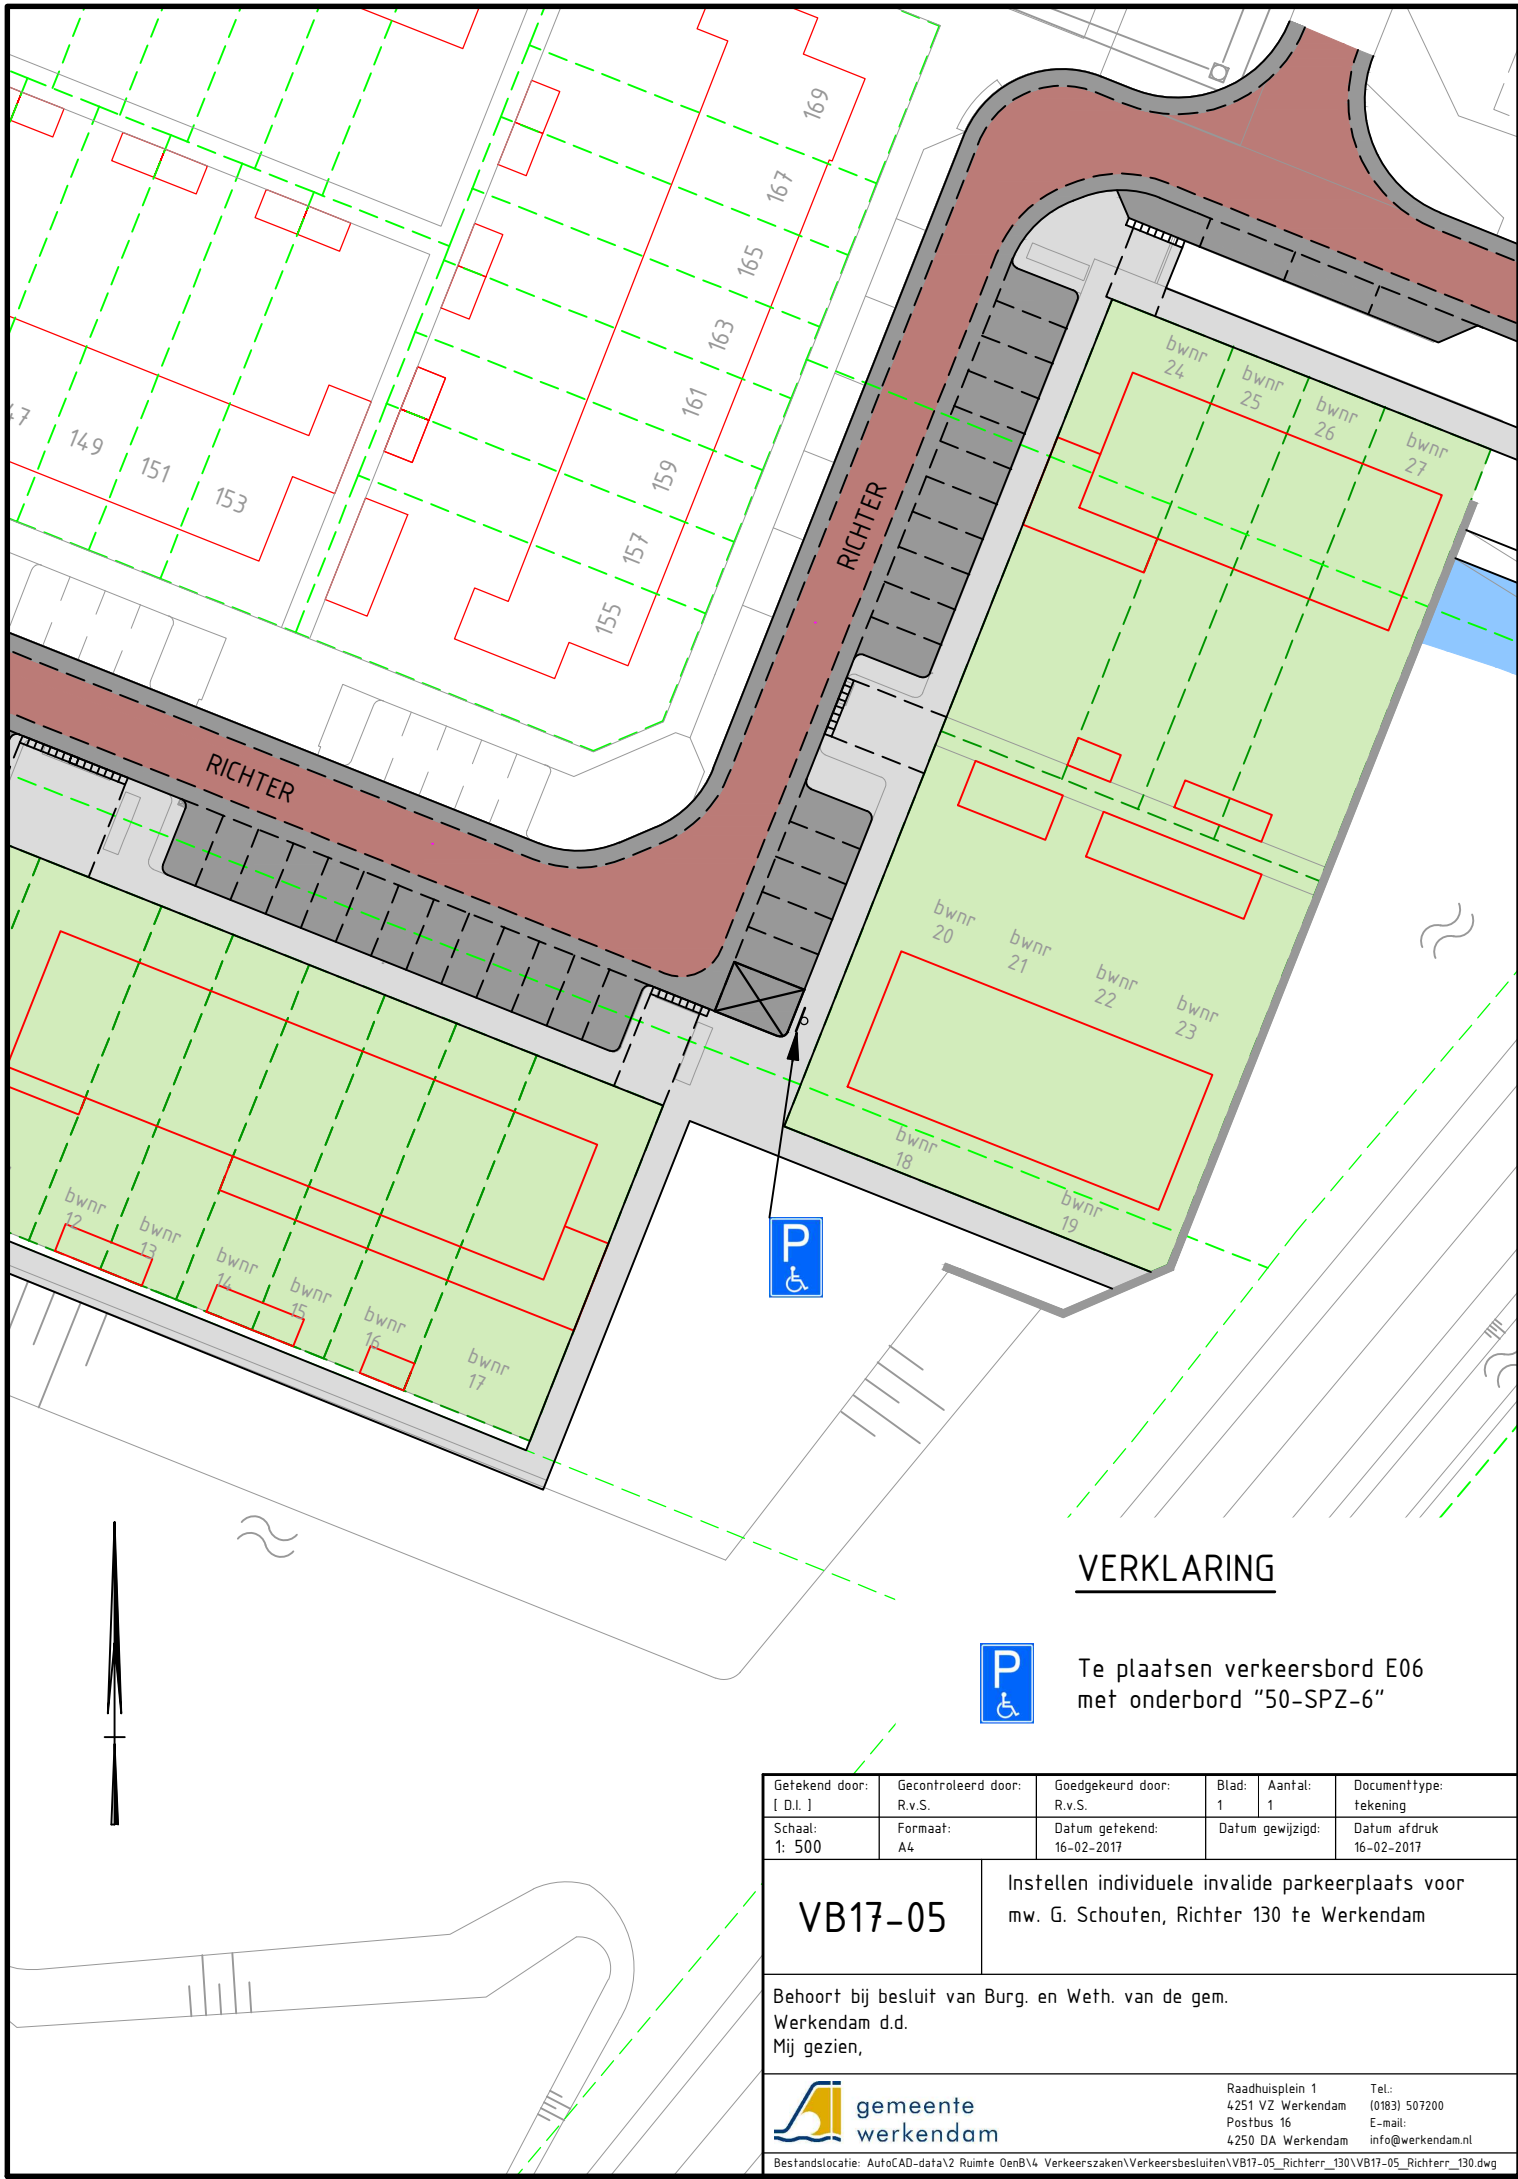

VERKLARING



Te plaatsen verkeersbord E06 met onderbord "50-SPZ-6"

Gefekend door: [D.I.]	Gecontroleerd door: R.v.S.	Goedgekeurd door: R.v.S.	Blad: 1	Aantal: 1	Documenttype: tekening
Schaal: 1: 500	Formaat: A4	Datum getekend: 16-02-2017	Datum gewijzigd:	Datum afdruk 16-02-2017	
VB17-05		Instellen individuele invalide parkeerplaats voor mw. G. Schouten, Richter 130 te Werkendam			
Behoort bij besluit van Burg. en Weth. van de gem. Werkendam d.d. Mij gezien,					
 gemeente werkendam			Raadhuisplein 1 4251 VZ Werkendam Postbus 16 4250 DA Werkendam info@werkendam.nl		
Bestandslocatie: AutoCAD-data\2 Ruimte OenBV4 Verkeerszaken\Verkeersbesluiten\VB17-05_Richterr_130\VB17-05_Richterr_130.dwg					