

merk 01S

als getekend: 3x
gespiegeld: 4x

materiaal: stalen kozijn
deur: dichte stompe deur
deurmaat: 930x2315mm
wanddikte: 150mm
dorpel: nee
zelfsluitend: nee
brandwerend: nee
opmerking: --

merk 02S

als getekend: 1x
gespiegeld: --

materiaal: stalen kozijn
deur: dichte stompe deur
deurmaat: 930x2315mm
wanddikte: 150mm
dorpel: nee
zelfsluitend: ja
brandwerend: 30 min. WBDO
opmerking: --

merk 03S

als getekend: 2x
gespiegeld: --

materiaal: stalen kozijn
deur: dichte stompe deur
deurmaat: 930x2315mm
wanddikte: 125mm
dorpel: nee
zelfsluitend: nee
brandwerend: nee
opmerking: --

merk 04S

als getekend: 3x
gespiegeld: 3x

materiaal: stalen kozijn
deur: dichte stompe deur
deurmaat: 1080x2315mm
wanddikte: 150mm
dorpel: nee
zelfsluitend: ja
brandwerend: 30 min. WBDO
opmerking: --

merk 05S

als getekend: 7x
gespiegeld: 11x

materiaal: stalen kozijn
deur: dichte stompe deur
deurmaat: 1230x2315mm
wanddikte: 150mm
dorpel: nee
zelfsluitend: ja
brandwerend: 30 min. WBDO
opmerking: --

merk 01H

als getekend: 1x
gespiegeld: --

materiaal: houten kozijn, 67x114mm
deur: dichte stompe deur
deurmaat: ...x...mm (op maat gemaakt)
dorpel: nee
zelfsluitend: ja
brandwerend: 20 min WBDO
opmerking: op kleefmagneet

merk 02H


als getekend: 1x
gespiegeld: --

materiaal: houten kozijn, 67x114mm / 90x114mm
vulling: enkel veiligheidsglas (*)
deur: stompe glasdeur met enkel veiligheidsglas (*)
deurmaat: 1030x...mm (op maat gemaakt)
dorpel: nee
zelfsluitend: ja
brandwerend: nee
opmerking: --

merk 03H

als getekend: 1x
gespiegeld: --


materiaal: houten kozijn, 67x114mm / 90x114mm
vulling: enkel veiligheidsglas (*)
deur: stompe glasdeur met enkel veiligheidsglas (*)
deurmaat: 1230x...mm (op maat gemaakt)
dorpel: nee
zelfsluitend: ja
brandwerend: nee
opmerking: --

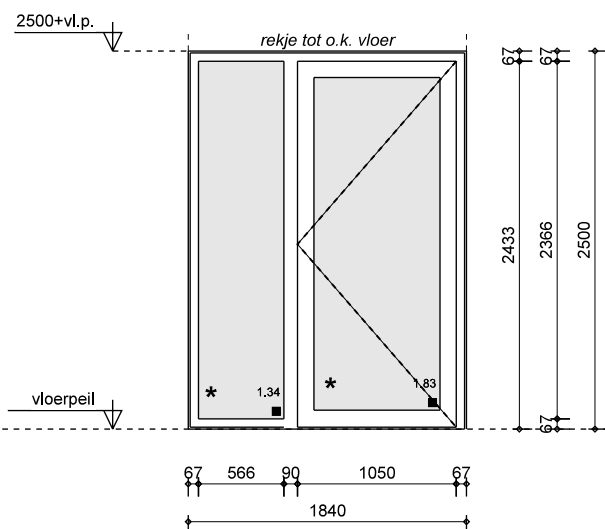

merk 04H

als getekend: 1x
gespiegeld: --


materiaal: houten kozijn, 67x114mm / 90x114mm
vulling: enkel veiligheidsglas (*)
deur: stompe glasdeur met enkel veiligheidsglas (*)
deurmaat: 1080x...mm (op maat gemaakt)
dorpel: nee
zelfsluitend: ja
brandwerend: 30 min. WBDO
opmerking: --

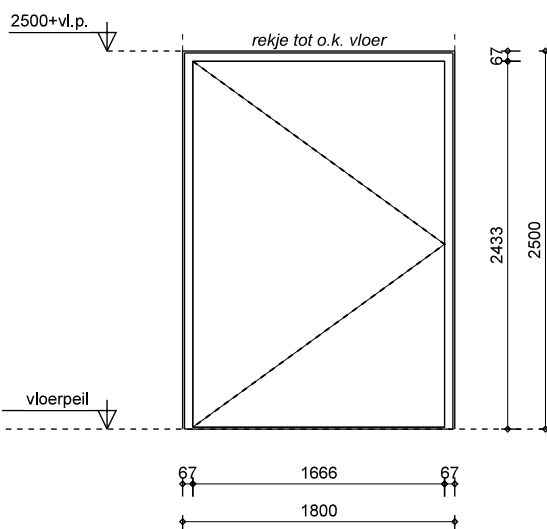

merk 05H

als getekend: 1x
gespiegeld: 1x


materiaal: houten kozijn, 67x114mm
deur: dichte stompe deur
deurmaat: ...x...mm (op maat gemaakt)
dorpel: nee
zelfsluitend: ja
brandwerend: 20 min WBDO
opmerking: op kleefmagneet

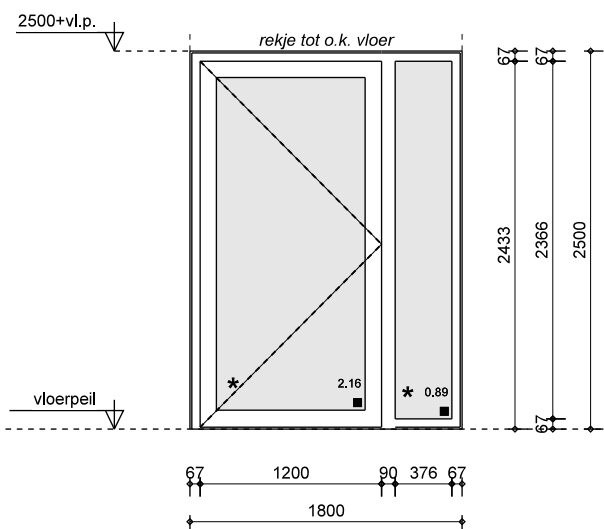

merk 06H

als getekend: 1x
gespiegeld: --


materiaal: houten kozijn, 67x114mm / 90x114mm
vulling: enkel veiligheidsglas (*)
deur: stompe glasdeur met enkel veiligheidsglas (*)
deurmaat: 1230x...mm (op maat gemaakt)
dorpel: nee
zelfsluitend: nee
brandwerend: 20 min WBDO
opmerking: --

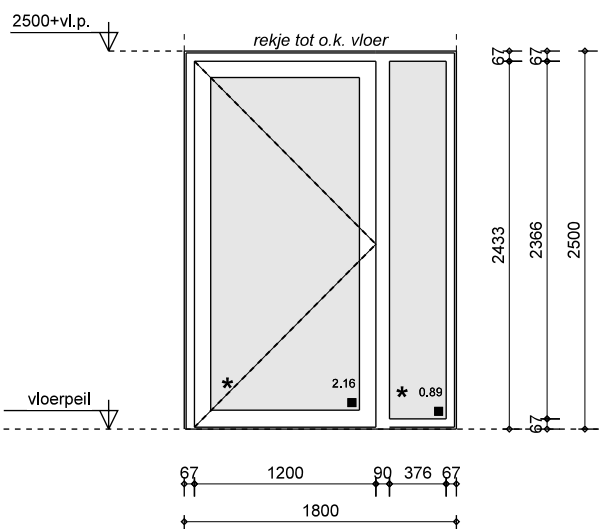

merk 07H

als getekend: 1x
gespiegeld: 1x


materiaal: houten kozijn, 67x114mm / 90x114mm
vulling: enkel veiligheidsglas (*)
deur: stompe glasdeur met enkel veiligheidsglas (*)
deurmaat: 1230x...mm (op maat gemaakt)
dorpel: nee
zelfsluitend: ja
brandwerend: 30 min. WBDO
opmerking: --

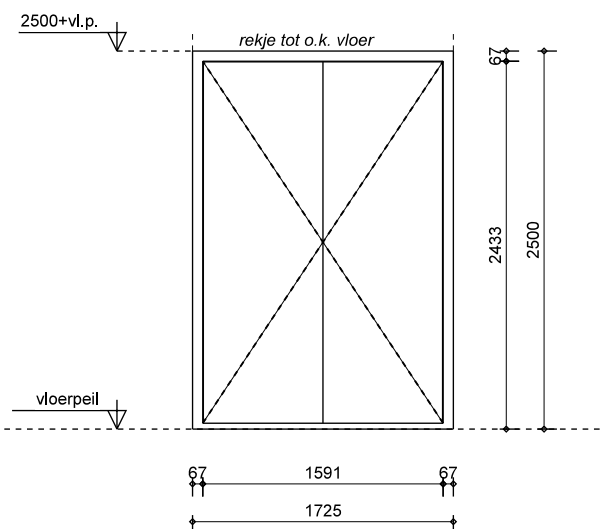

merk 08H

als getekend: 4x
gespiegeld: --


materiaal: houten kozijn, 67x114mm
deur: dichte stompe dubbele deur
deurmaat: ...x...mm (op maat gemaakt)
dorpel: nee
zelfsluitend: nee
brandwerend: nee
opmerking: --

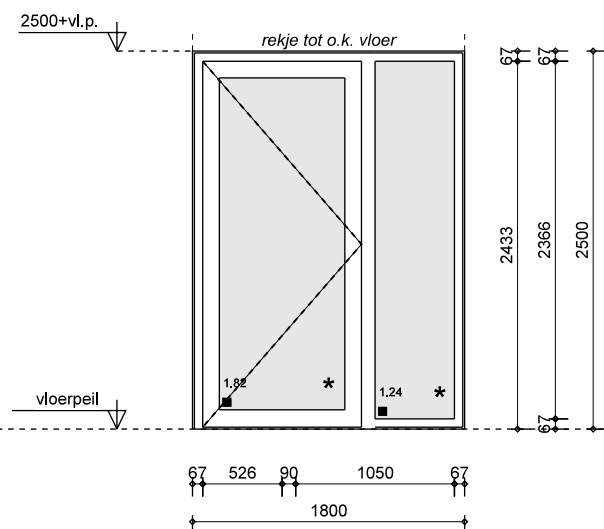

merk 09H

als getekend: 1x
gespiegeld: --


materiaal: houten kozijn, 67x114mm / 90x114mm
vulling: enkel veiligheidsglas (*)
deur: stompe glasdeur met enkel veiligheidsglas (*)
deurmaat: 1080x...mm (op maat gemaakt)
dorpel: nee
zelfsluitend: ja
brandwerend: --
opmerking: --

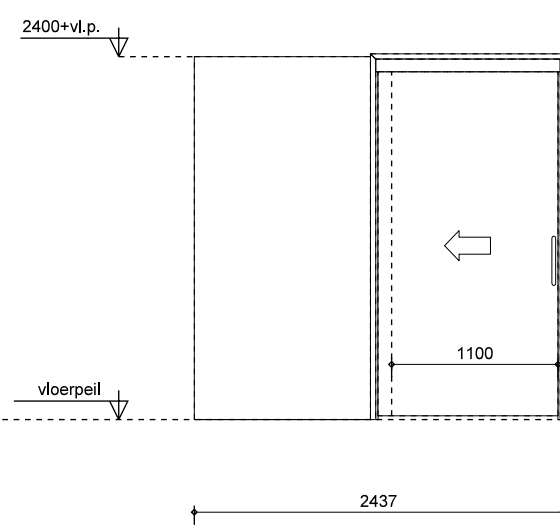

merk 01M

als getekend: 6x
gespiegeld: --


omschrijving: dichte schuifdeur in metaal-stud wand
dorpel: ja, vlak met vloerafwerking
zelfsluitend: nee
brandwerend: nee
opmerking: --

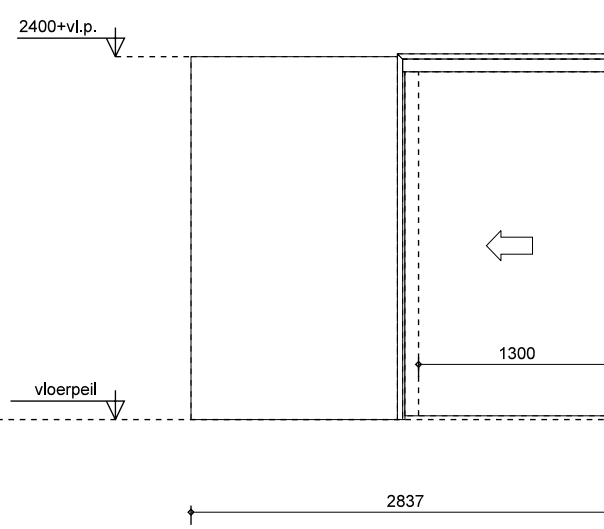

merk 02M

als getekend: 2x
gespiegeld: --


omschrijving: dichte schuifdeur in metaal-stud wand
dorpel: ja, vlak met vloerafwerking
zelfsluitend: nee
brandwerend: nee
opmerking: --

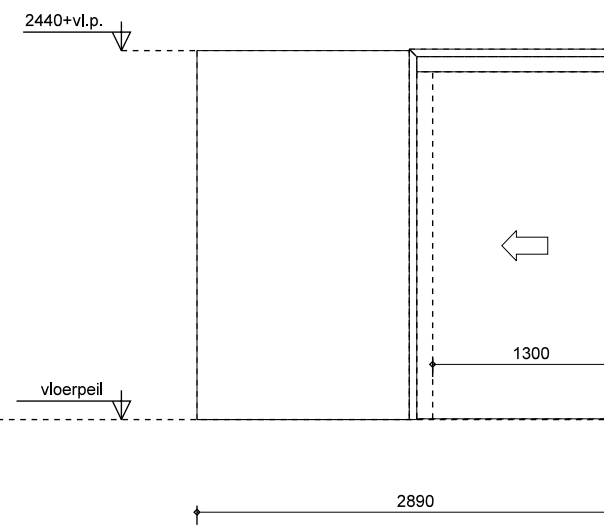

merk 03M

als getekend: 2x
gespiegeld: --

omschrijving: dichte schuifdeur in metaal-stud wand
dorpel: nee
zelfsluitend: nee
brandwerend: 30 min. WBDO
opmerking: --

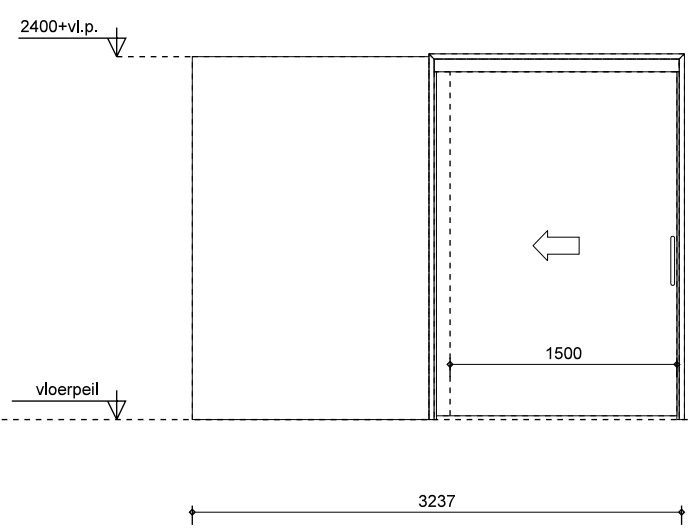

merk 04M

als getekend: 1x
gespiegeld: --

omschrijving: dichte schuifdeur in metaal-stud wand
dorpel: ja, vlak met vloerafwerking
zelfsluitend: nee
brandwerend: nee
opmerking: --



Bijlage 7 bij besluit
2017/2667-V1

V&V

HISTORIE

versie: datum: opmerking:
0 RH 12-10-2017 aanmaak datum
A RH 01-11-2017 DEFINITIEF
B RH 01-11-2017
C RH 15-11-2017 opm brandweer verwerkt

ALGEMENE INFORMATIE

PROJECTGEGEVENS

OPDRACHTGEVER: Aannemersbedrijf Van Agtmaal b.v. Postbus 1, 4730 AA Oudenbosch		PROJECTNUMMER: 2016053	
PROJECT: ontwikkeling zorgwoningen voor Koninklijke Visio aan de Valkenierslaan in Breda	GETEKEND : RH		BLAD: TO-08
	FORMAAT : A1		
	SCHAAL : 1:50		
	DATUM : 12-10-2017		
ONDERDEEL: technisch ontwerp overzicht binnenkozijnen	WJZIGING : C 15-11-2017		WWW.CIERARCHITECTEN.NL
	bouwdeel - A+B		
CIER ARCHITECTEN bv Bolgensteeg 25 Postbus 88, 5100 AB Dongen (0182) 37 22 20 contact@cierarchitecten.nl		BNA	