




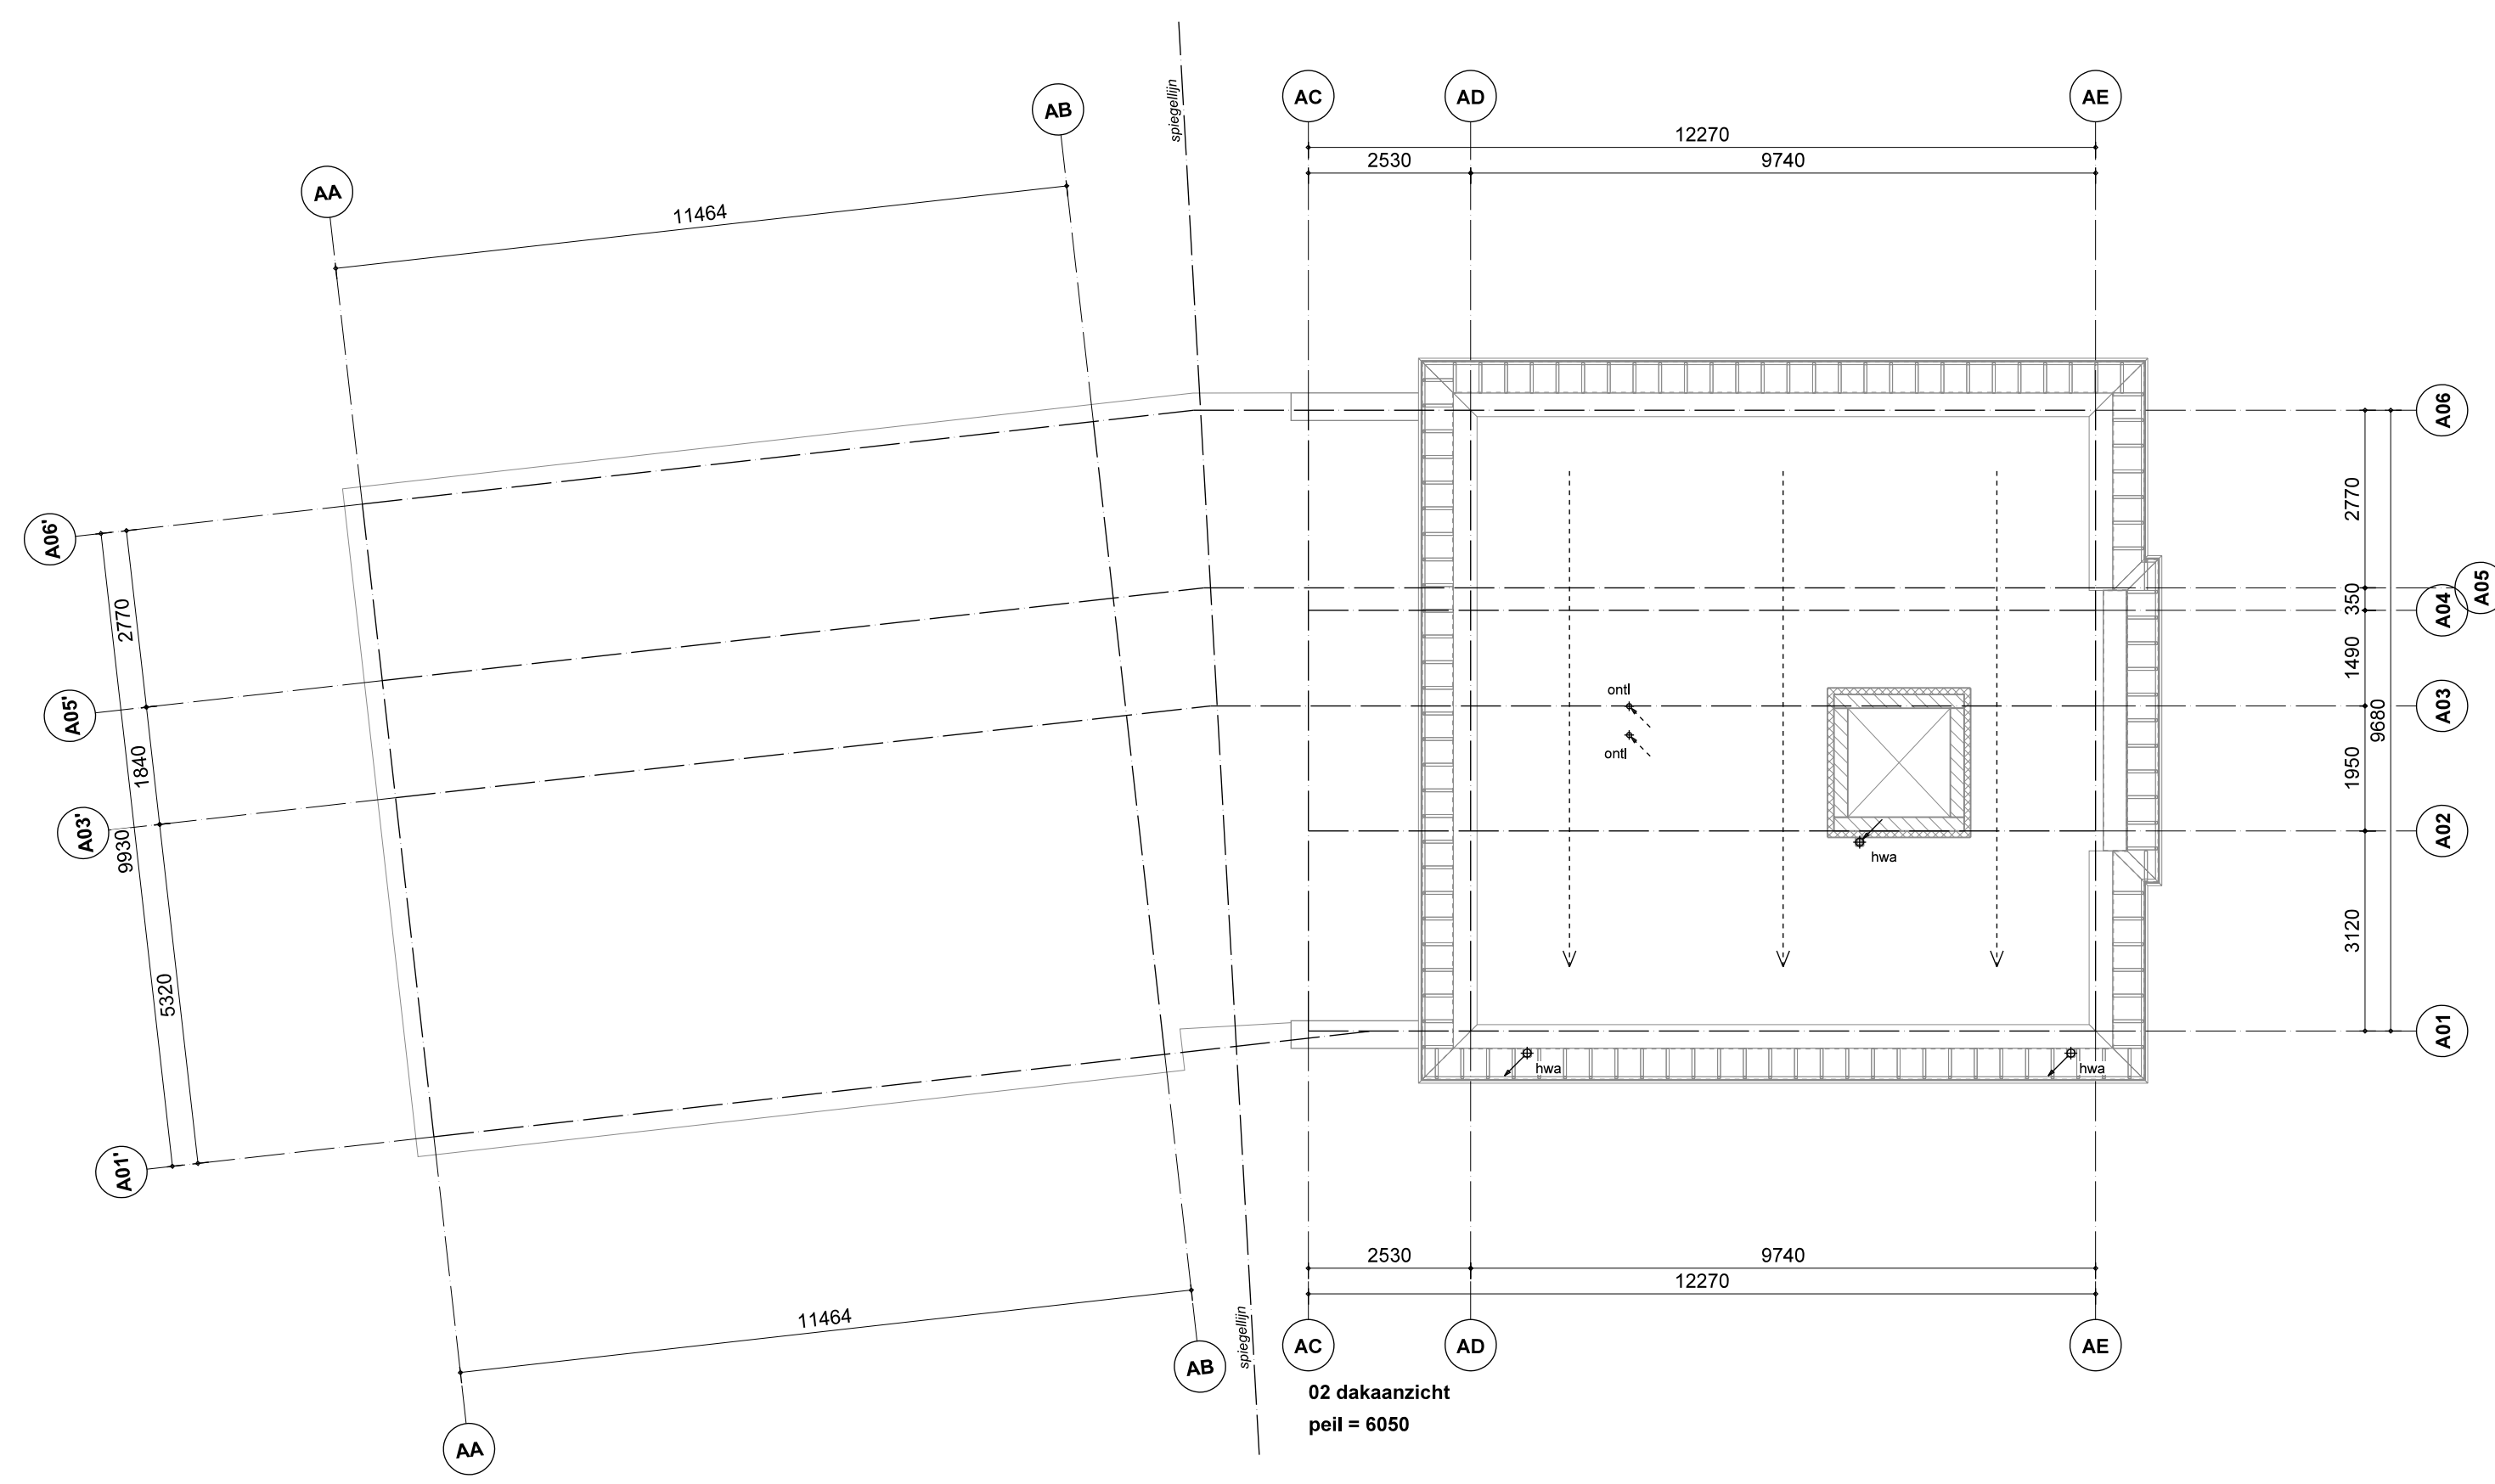


bouwdeel A

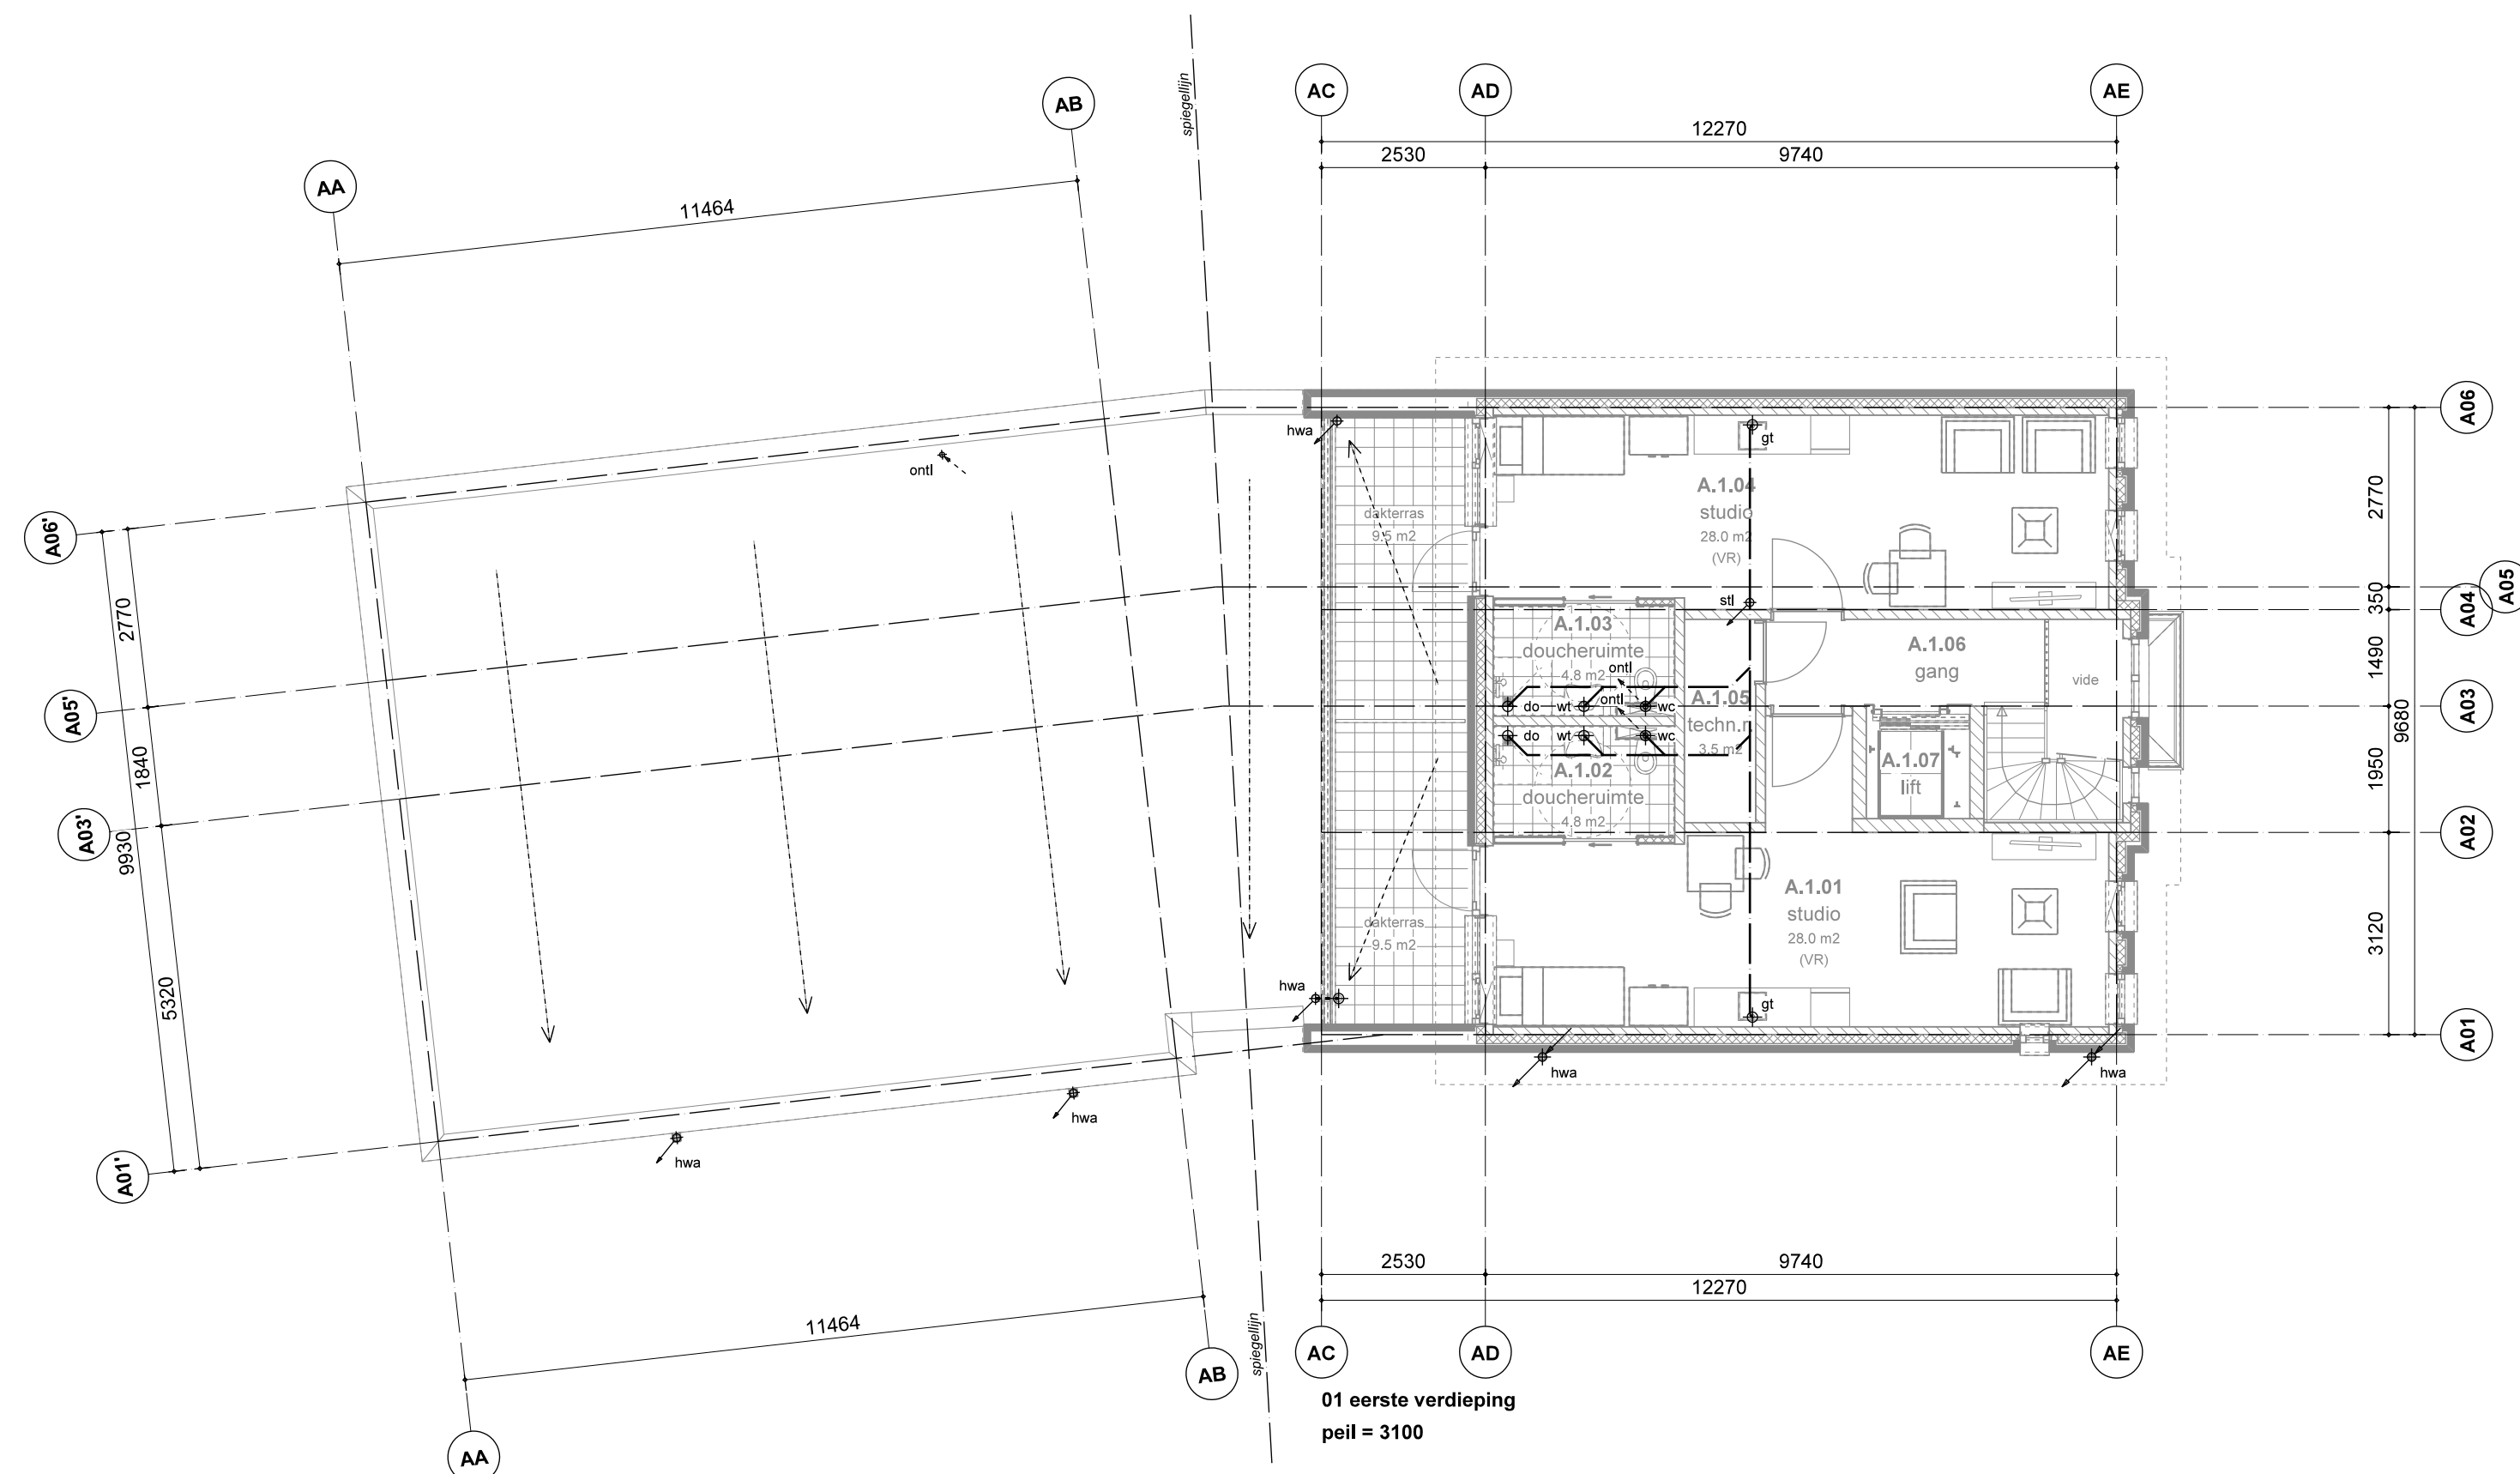


bouwdeel A

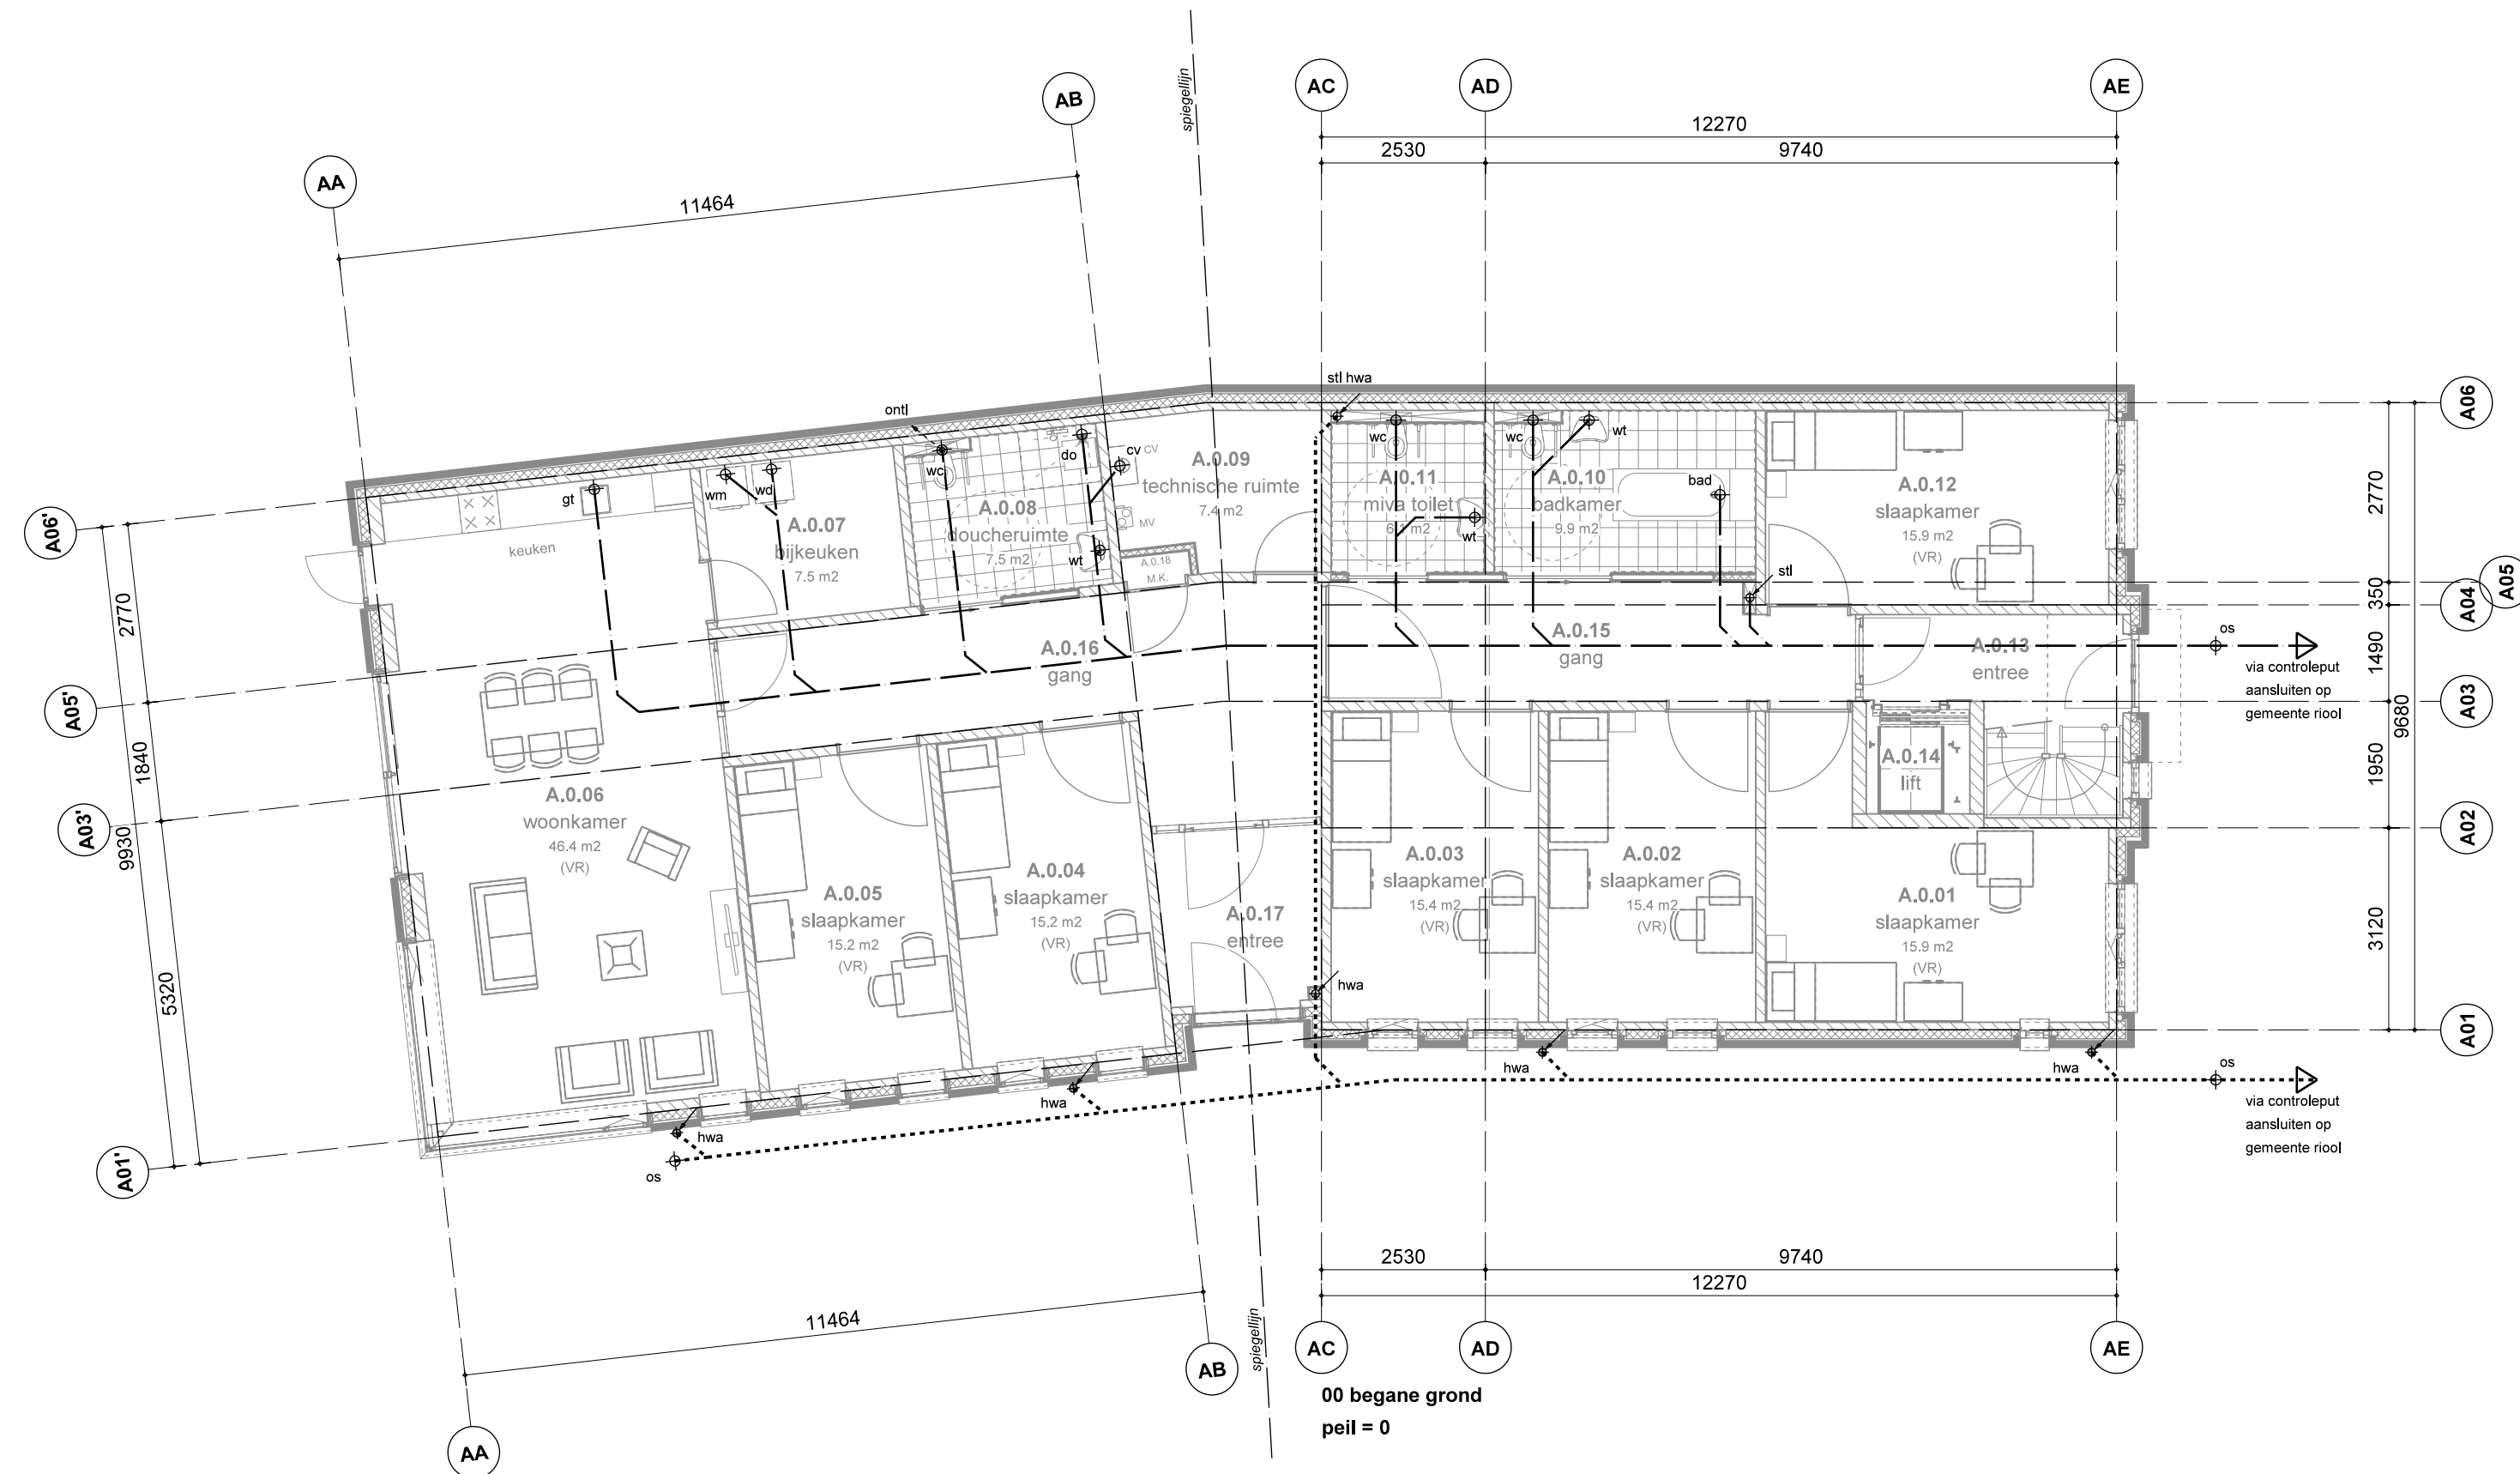


bouwdeel A

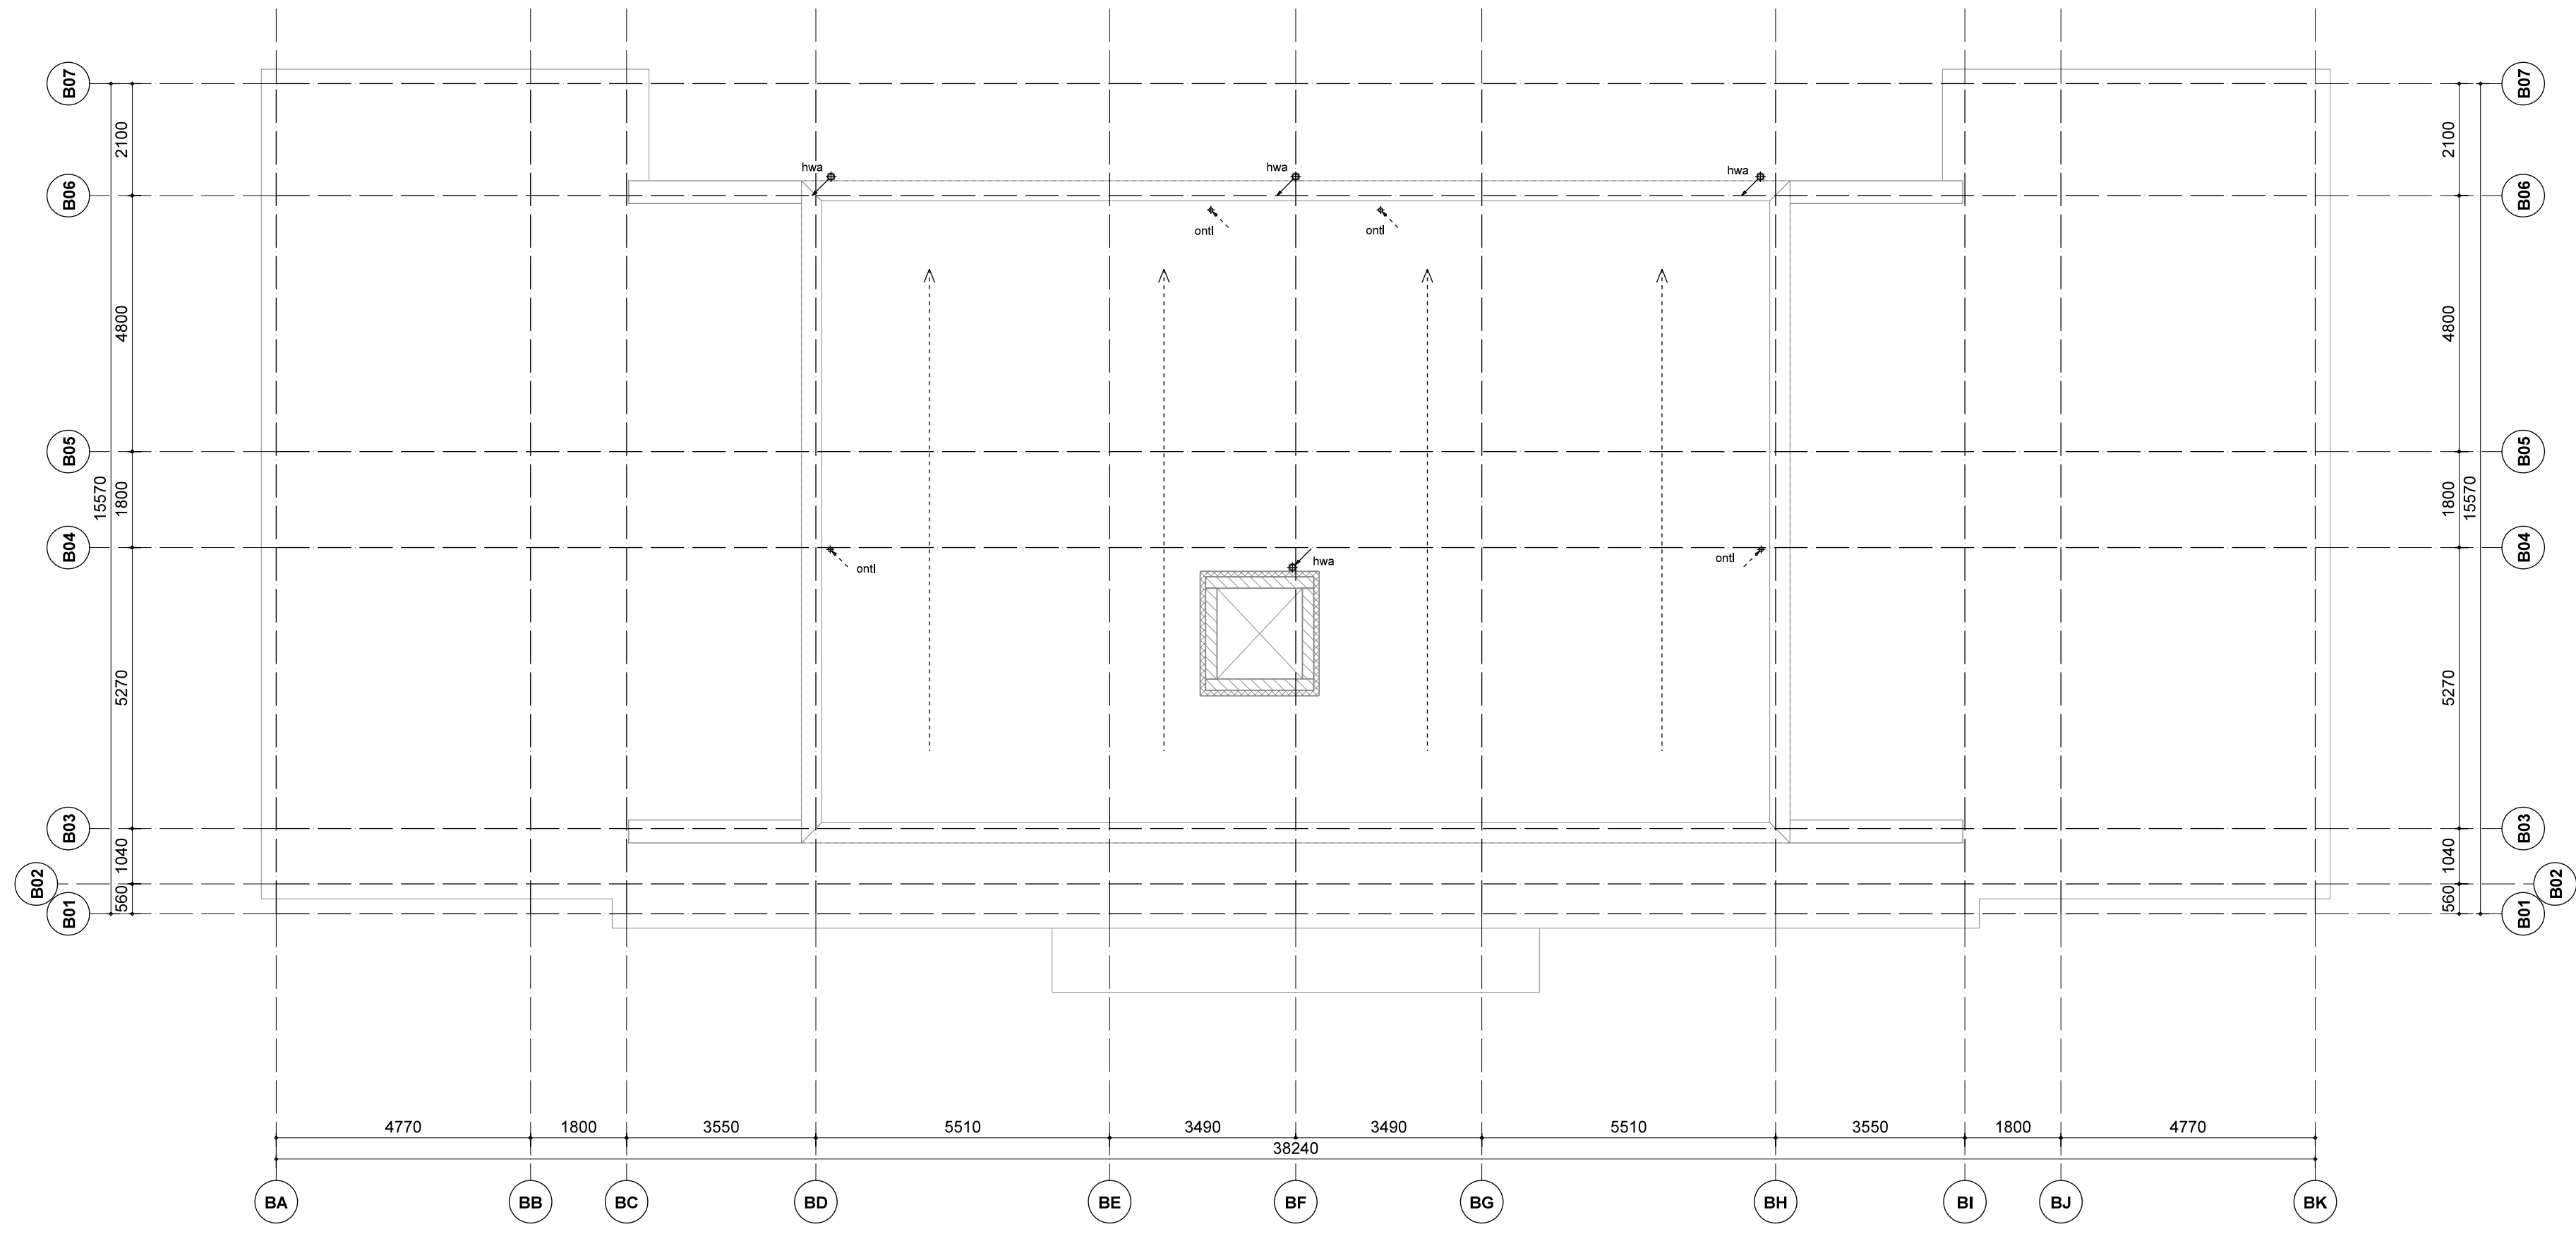

bouwdeel B

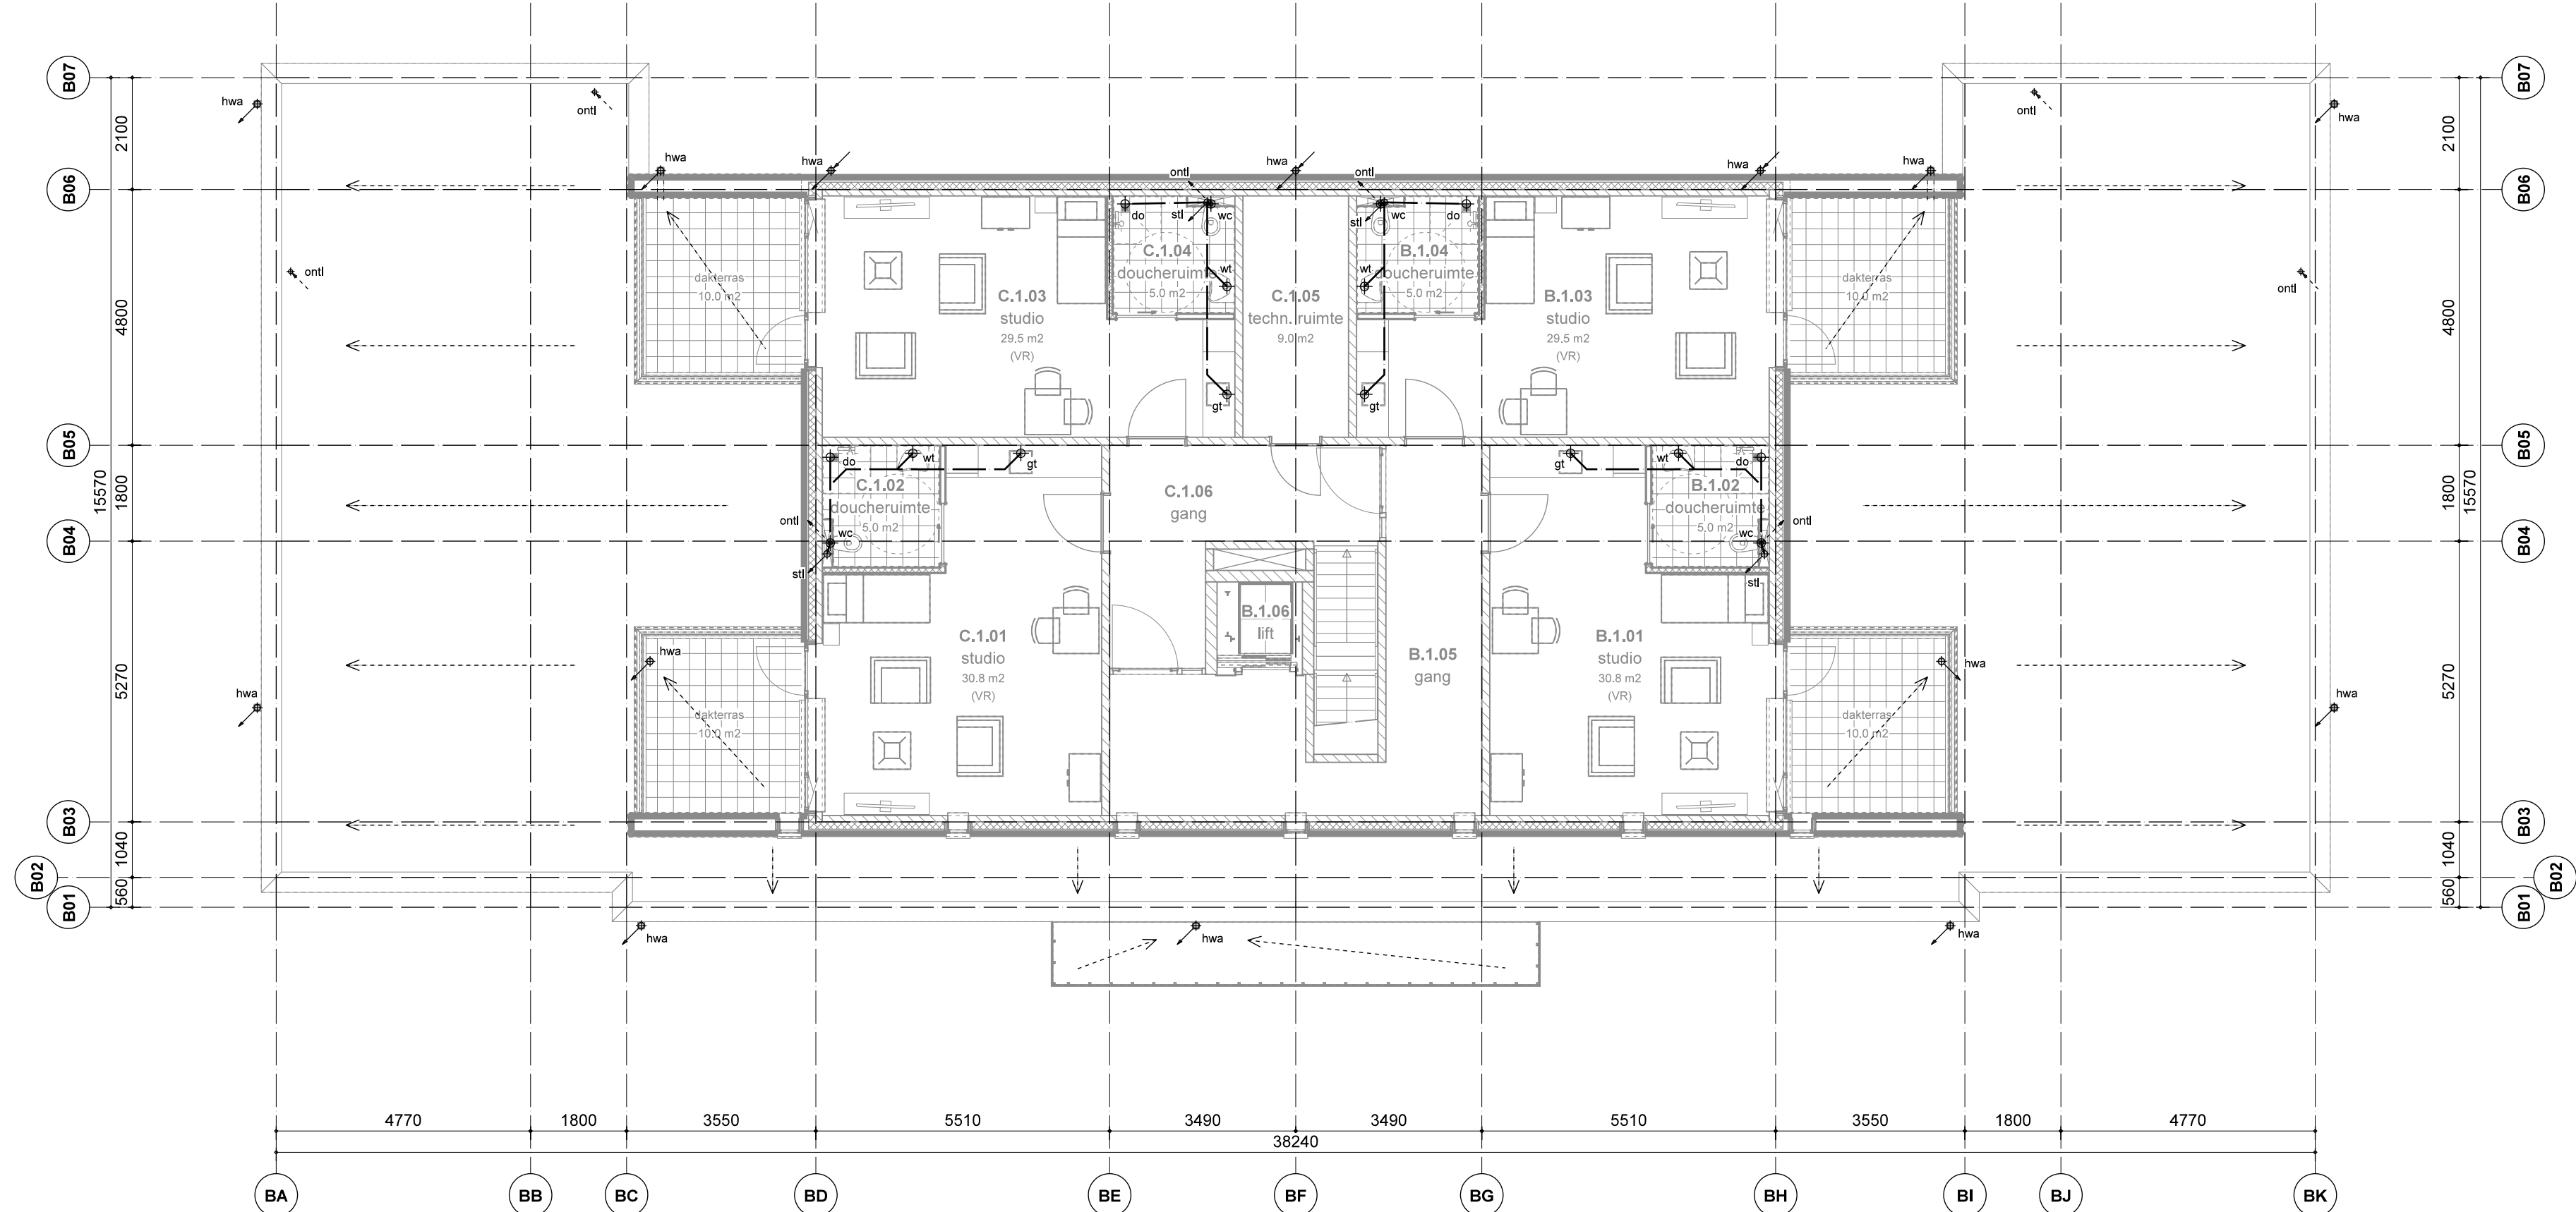


bouwdeel B

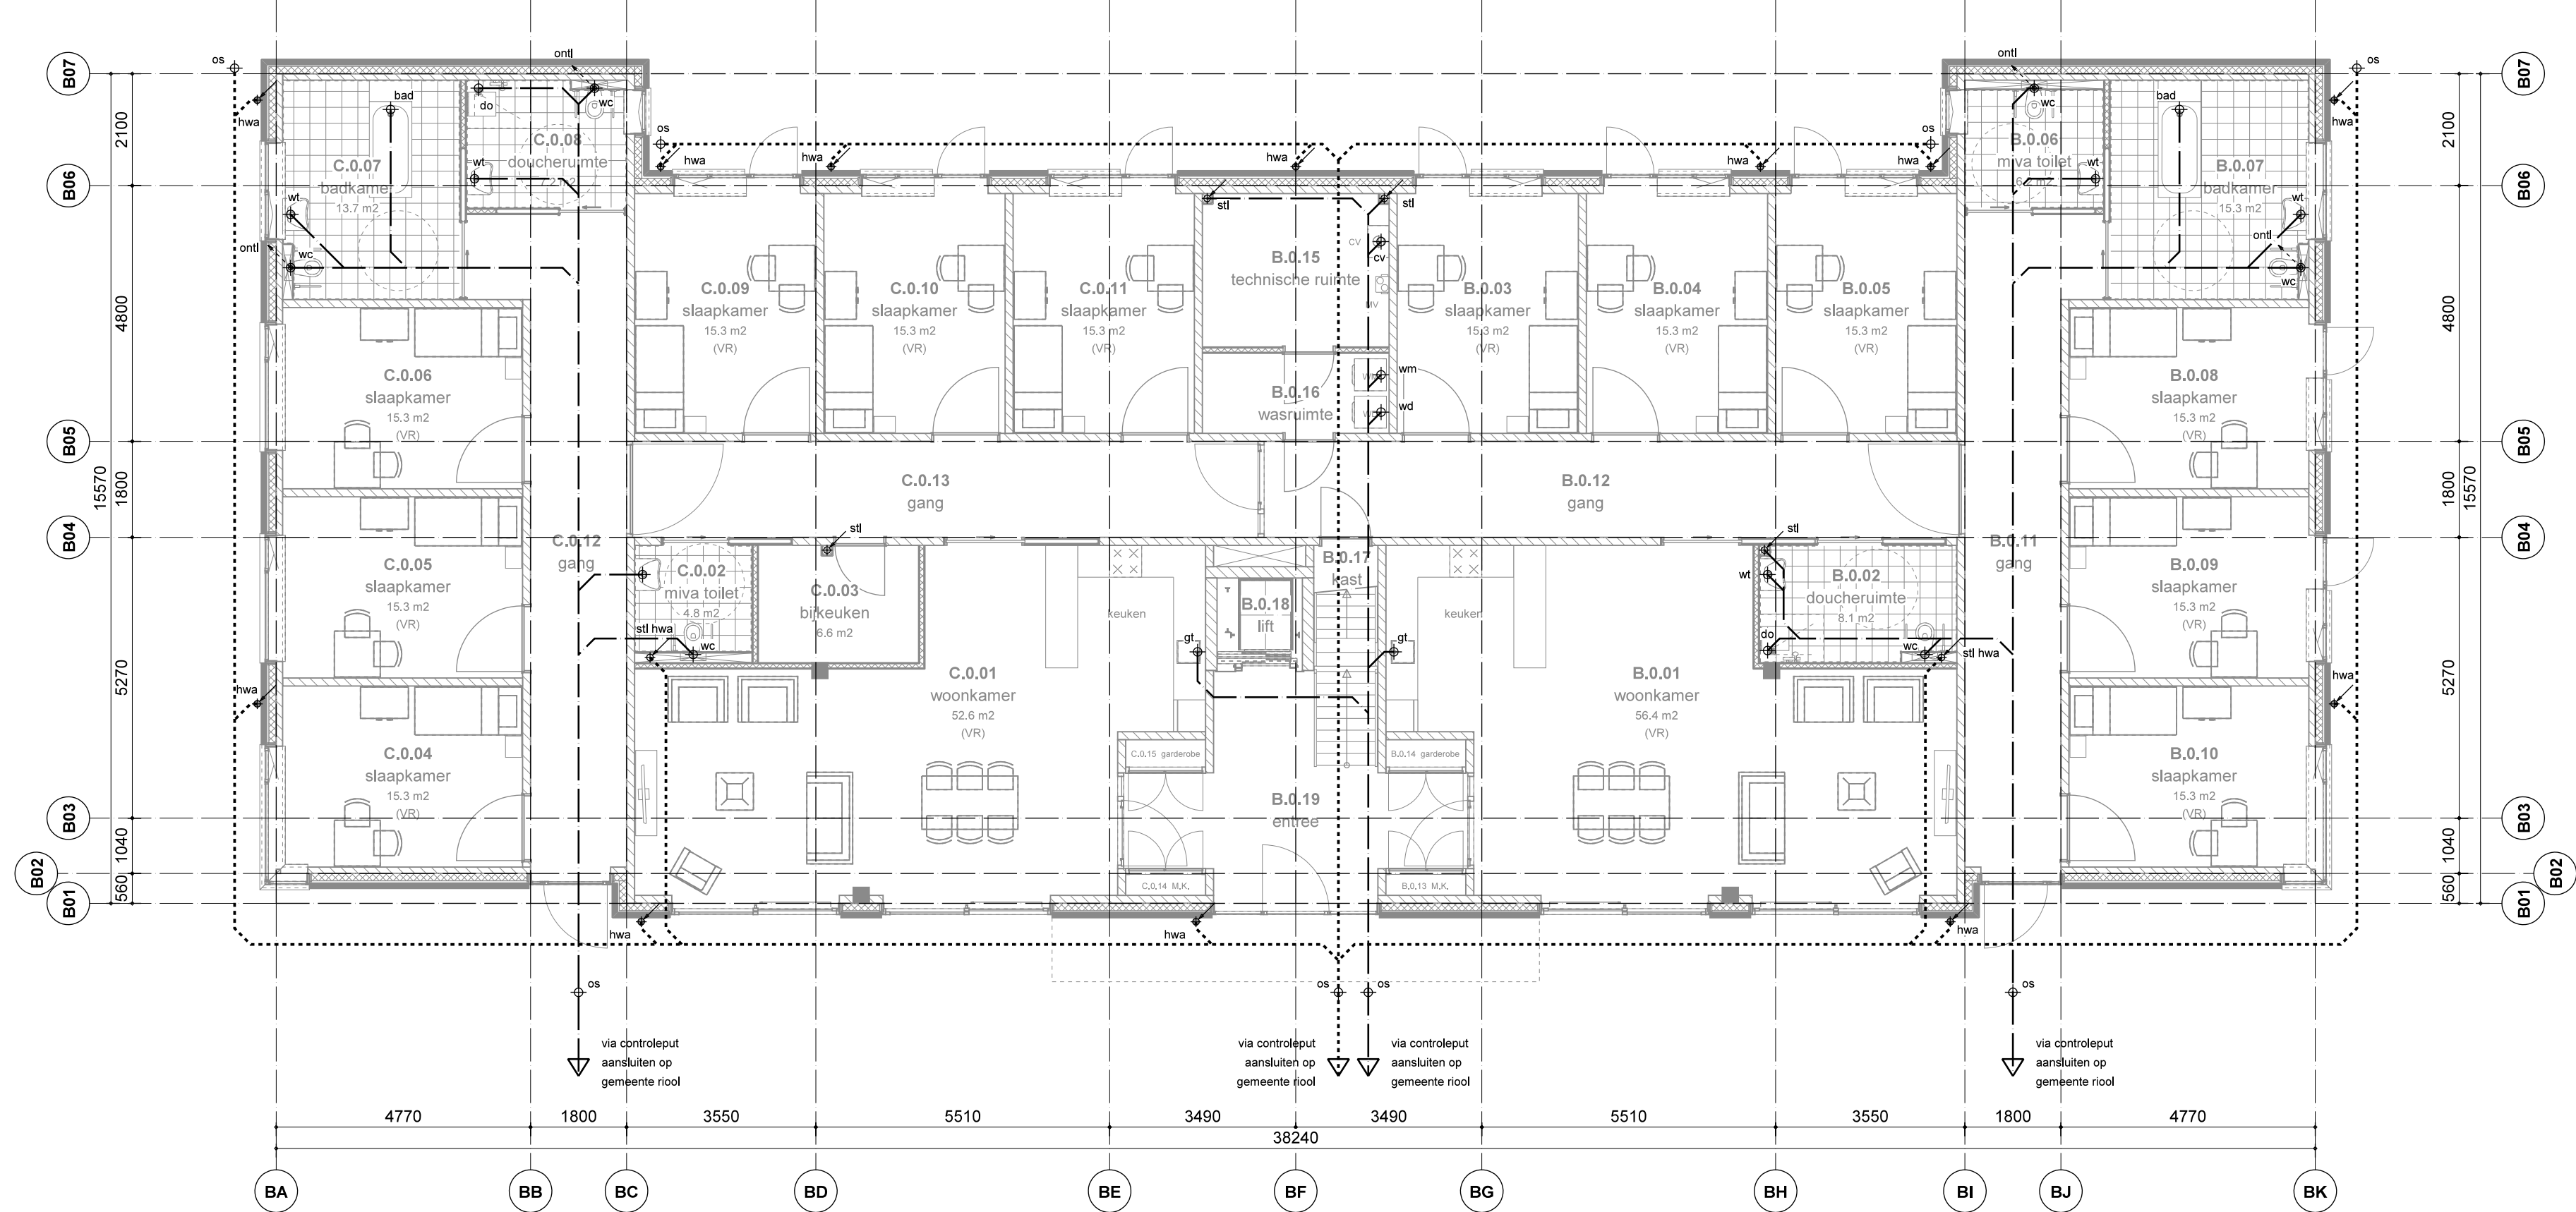

bouwdeel B

Gemeente Breda
Bijlage 8 bij besluit
2017/2667-V1

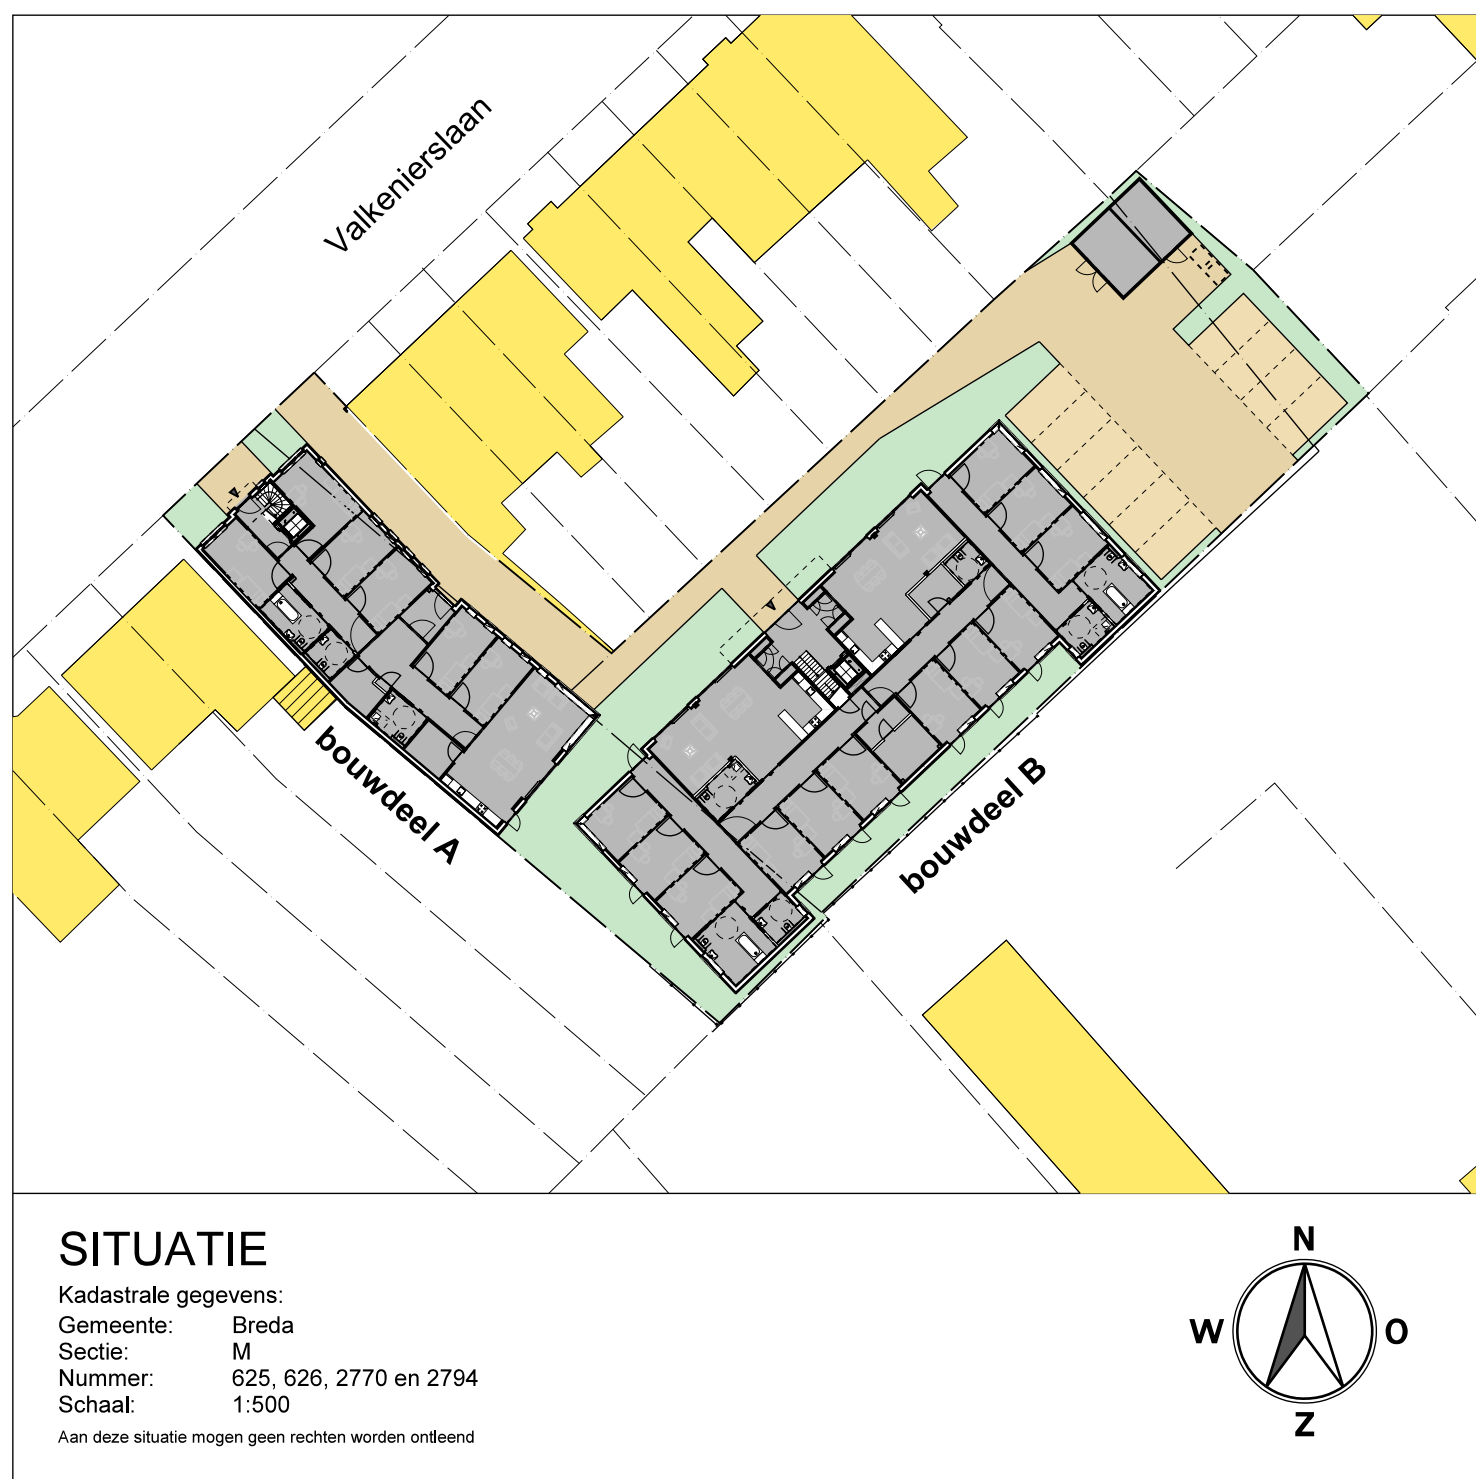

SITUATIE

Kadastrale gegevens:
Gemeente: Breda
Sectie: M
Nummer: 625, 626, 2770 en 2794
Schaal: 1:500

Aan deze situatie mogen geen rechten worden ontleend

hwa	hemelwaterafvoer	—	leiding vuil waterrood
vt	vastafel		leiding schoon waterrood
wc	toiletput		richting afschot
wmv	wasmachine / wasdroger		
gt	gootsteen		
sti	standleiding		
onli	ontlichting standleiding		
do	douche		
bad	ligbad		
cv	centrale verwarmings unit (overstort)		
os	ontloppingsstuk		
no	noodoverstort		

noodoverstorten: aanbrengen conform berekening en tekening van constructeur
exacte plaats conform tekening architect

versie: datum: opmerking:
0 RH 29-09-2017 aanmaak datum

OPDRACHTGEVER: Aannemersbedrijf Van Agtmaal b.v.
Postbus 1, 4730 AA Oudenbosch
PROJECT: ontwikkeling zorgwoningen voor Koninklijke Visio
aan de Valkenierslaan in Breda
ONDERDEEL: technisch ontwerp
overzicht riolering

CIER ARCHITECTEN

PROJECTNUMMER: 2016053

GETEKEND: RH

FORMAAT: A0

SCHAL: 1:100

DATUM: 29-09-2017

VALIDITEIT: TO-05

WWW.CIERARCHITECTEN.NL

CIER ARCHITECTEN bv
Bakkenberg 27
Postbus 10100
3510 CA Utrecht
0162 37 23 20
info@ciearchitecten.nl

BNA