
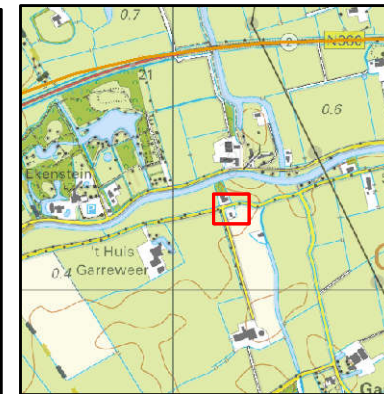


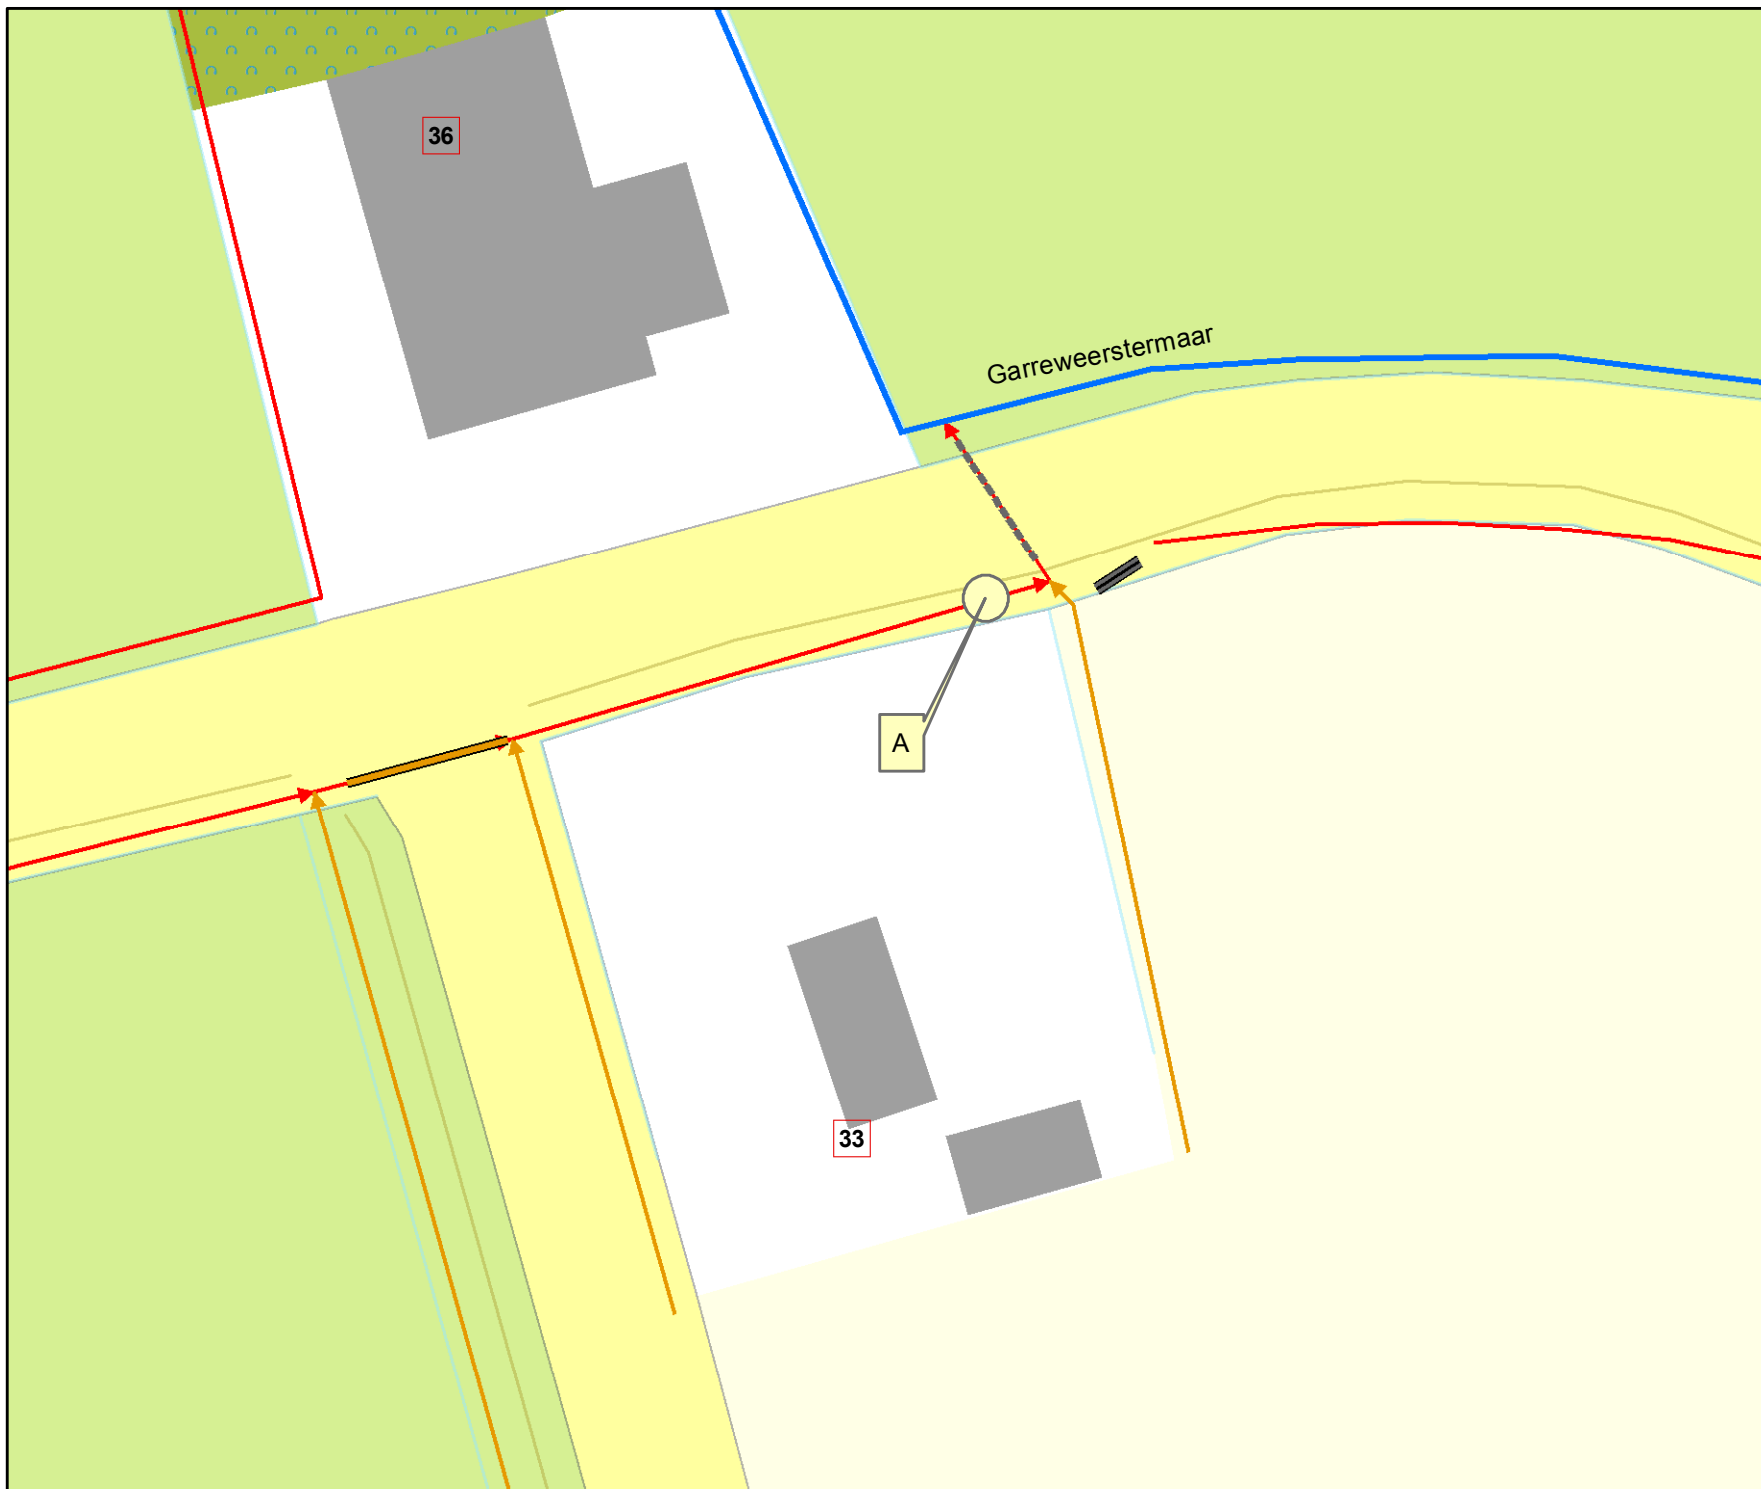

Overzicht schaal 1:25.000

Legenda

Oppervlaktelichamen

- hoofdwatgang
- schouwslot
- A Duiker

Tekeningnr: Z/17/004106

Watervergunning: voor het aanleggen van een dam met duiker nabij Stadsweg 33 te Appingedam.

Waterschap NOORDERZIJLVEST



21 februari 2017

1:500

getekend door: Halsema

Formaat A4