




Oprachtgever		 <b>HOOGHEEMRAADSCHAP DE STICHTSE RIJNLANDEN</b>	Postbus 550 3990 GJ Houten	Poldermolen 2 3994 DD Houten									
Project			Tel.: (030) 634 57 00 Fax: (030) 634 59 98	e-mail: post@hdsr.nl www.destichtserijnlanden.nl									
Herprofilering Gooyerwetering Onderdeel <b>ontwerp-profiel</b>													
Projectnr.	401024	Besteknr(s).	Documentnr.	Status <b>concept</b>									
Formaat	A4	Schaal	1:100	Getek.	D.S.	Datum	13-1-2016	Goedgek.	Akk.	Tek.nr.	87	Versie	1

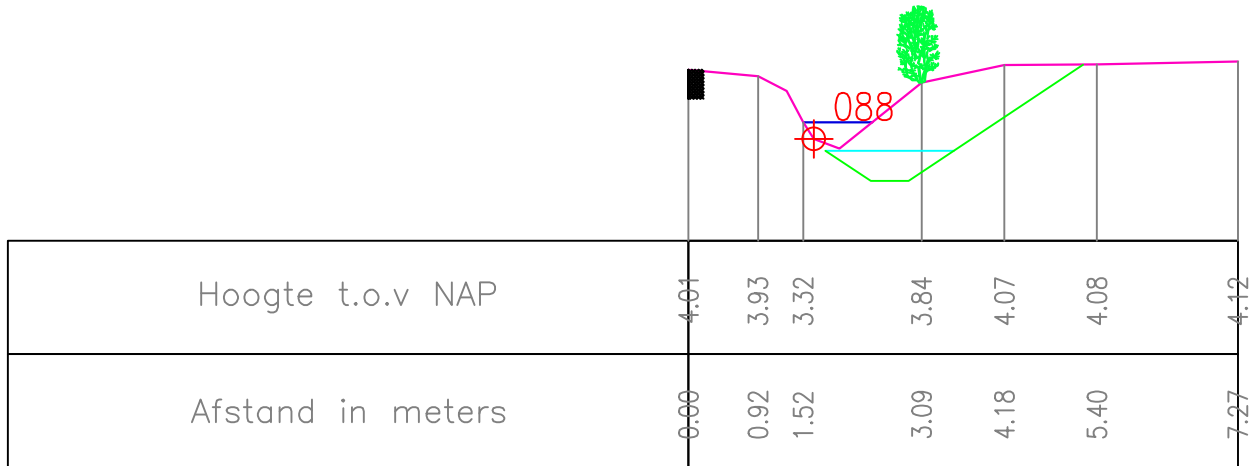


Oprachtgever		 <b>HOOGHEEMRAADSCHAP DE STICHTSE RIJNLANDEN</b>	Postbus 550 3990 GJ Houten	Poldermolen 2 3994 DD Houten									
Project			Tel.: (030) 634 57 00 Fax: (030) 634 59 98	e-mail: post@hdsr.nl www.destichtserijnlanden.nl									
Herprofilering Gooyerwetering Onderdeel <b>ontwerp-profiel</b>													
Projectnr.	401024	Besteknr(s).	Documentnr.	Status <b>concept</b>									
Formaat	A4	Schaal	1:100	Getek.	D.S.	Datum	13-1-2016	Goedgek.	Akk.	Tek.nr.	88	Versie	1

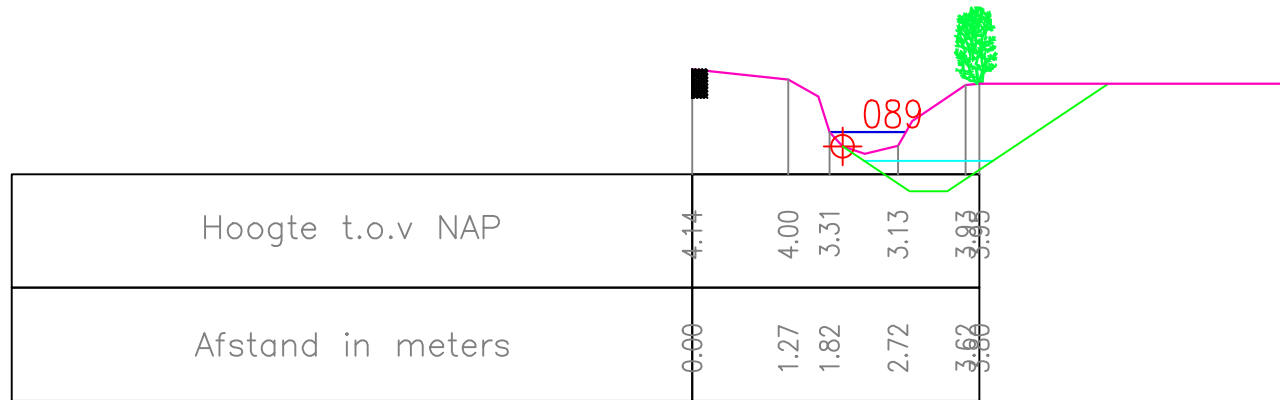


Oprachtgever		 <b>HOOGHEEMRAADSCHAP DE STICHTSE RIJNLANDEN</b>	Postbus 550 3990 GJ Houten	Poldermolen 2 3994 DD Houten									
Project			Tel.: (030) 634 57 00 Fax: (030) 634 59 98	e-mail: post@hdsr.nl www.destichtserijnlanden.nl									
Project <h2>Herprofilering Gooyerwetering</h2>													
Onderdeel <h3>ontwerp-profiel</h3>													
Projectnr.	401024	Besteknr(s).	Documentnr.	Status <b>concept</b>									
Formaat	A4	Schaal	1:100	Getek.	D.S.	Datum	13-1-2016	Goedgek.	Akk.	Tek.nr.	89	Versie	1

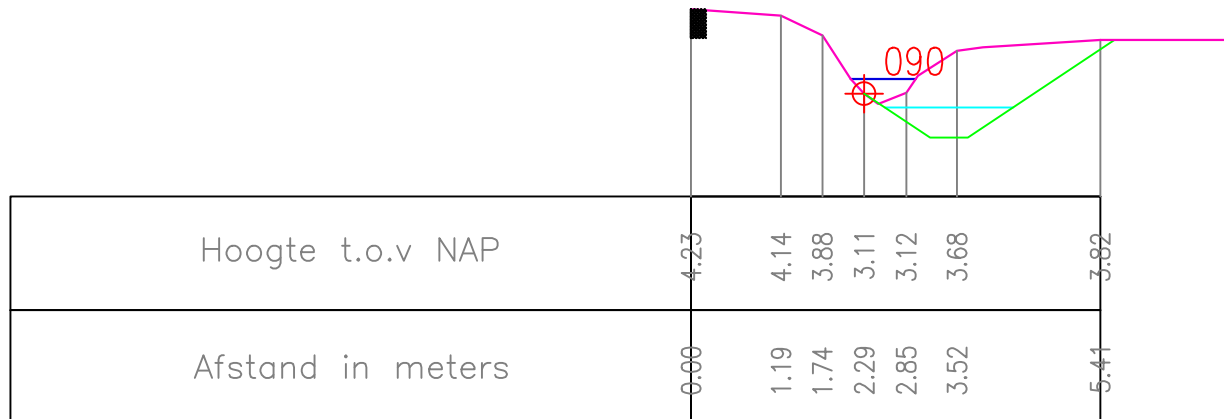


Oprachtgever		 <b>HOOGHEEMRAADSCHAP DE STICHTSE RIJNLANDEN</b>	Postbus 550 3990 GJ Houten	Poldermolen 2 3994 DD Houten									
Project			Tel.: (030) 634 57 00 Fax: (030) 634 59 98	e-mail: post@hdsr.nl www.destichtserijnlanden.nl									
<b>Herprofilering Gooyerwetering</b>													
Onderdeel <b>ontwerp-profiel</b>													
Projectnr.	401024	Besteknr(s).	Documentnr.	Status <b>concept</b>									
Formaat	A4	Schaal	1:100	Getek.	D.S.	Datum	13-1-2016	Goedgek.	Akk.	Tek.nr.	90	Versie	1

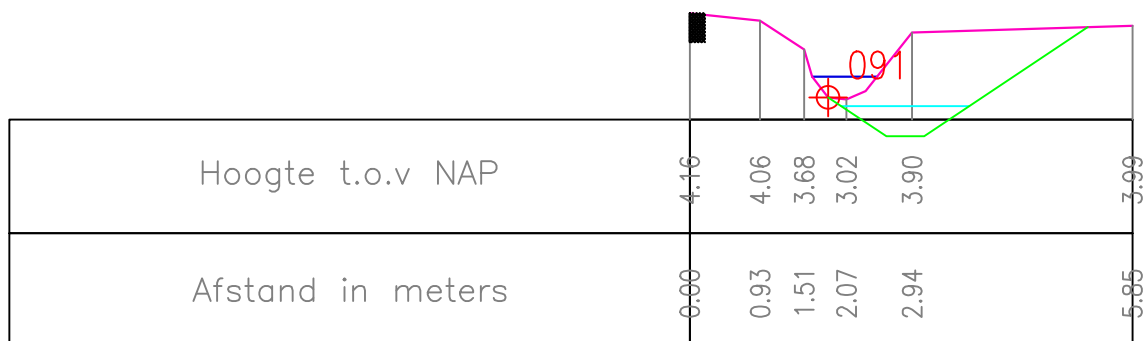


Oprachtgever		 <b>HOOGHEEMRAADSCHAP DE STICHTSE RIJNLANDEN</b>	Postbus 550 3990 GJ Houten	Poldermolen 2 3994 DD Houten									
Project			Tel.: (030) 634 57 00 Fax: (030) 634 59 98	e-mail: post@hdsr.nl www.destichtserijnlanden.nl									
Herprofilering Gooyerwetering Onderdeel <b>ontwerp-profiel</b>													
Projectnr.	401024	Besteknr(s).	Documentnr.	Status <b>concept</b>									
Formaat	A4	Schaal	1:100	Getek.	D.S.	Datum	13-1-2016	Goedgek.	Akk.	Tek.nr.	91	Versie	1

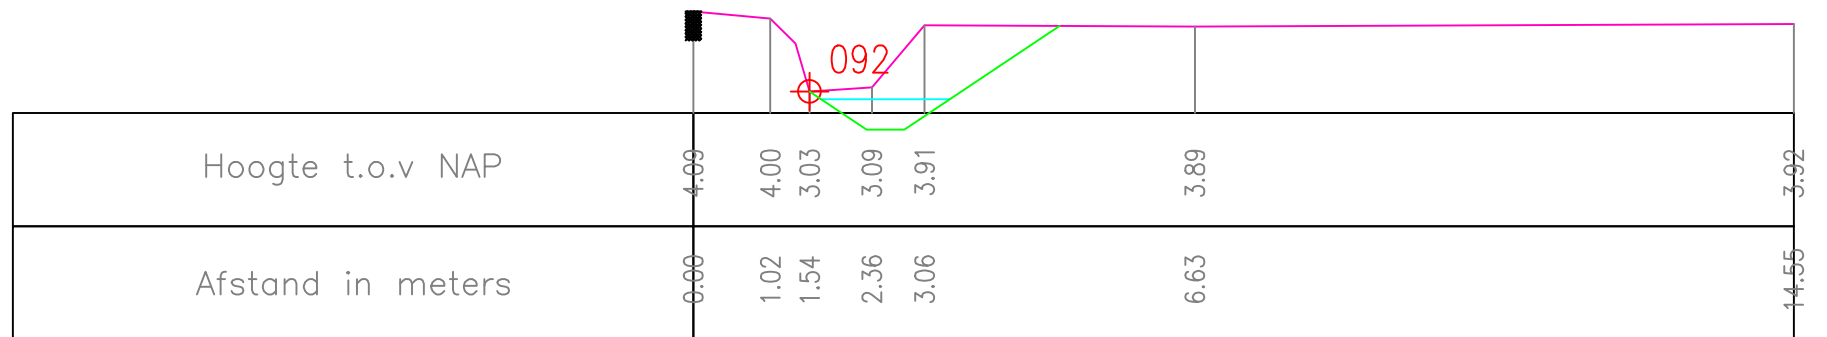

Oprachtgever		 <b>HOOGHEEMRAADSCHAP DE STICHTSE RIJNLANDEN</b>	Postbus 550 3990 GJ Houten	Poldermolen 2 3994 DD Houten
Project			Tel.: (030) 634 57 00 Fax: (030) 634 59 98	e-mail: post@hdsr.nl www.destichtserijnlanden.nl
Onderdeel				
<b>Herprofilering Gooyerwetering</b>				
<b>ontwerp-profiel</b>				
Projectnr.	401024	Besteknr(s).	Documentnr.	Status <b>concept</b>
Formaat	A4	Schaal	1:100	Getek.
		D.S.	Datum	13-1-2016
		Goedgek.	Akk.	Tek.nr.
				<b>92</b>
				Versie
				<b>1</b>

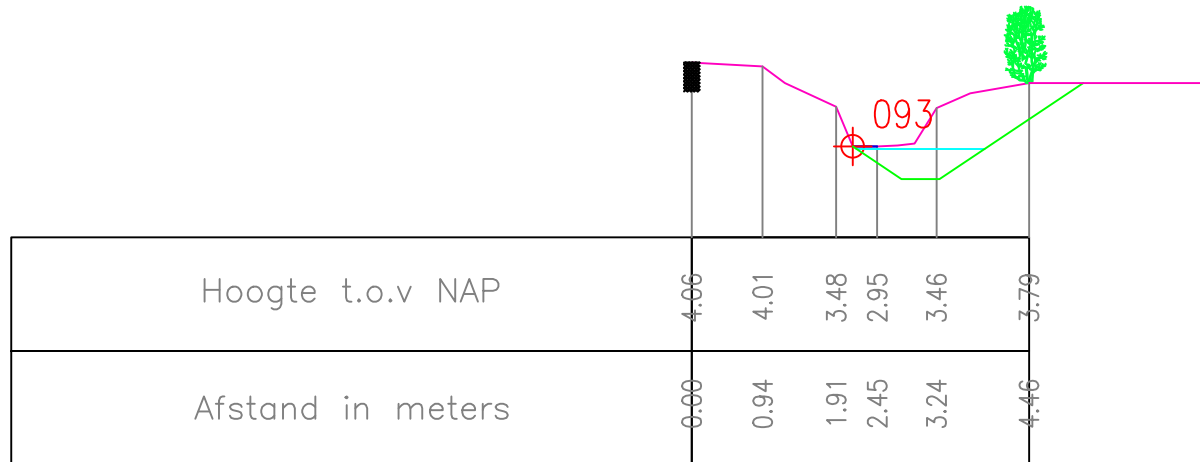



Opdrachtgever		 <b>HOOGHEEMRAADSCHAP DE STICHTSE RIJNLANDEN</b>	Postbus 550 3990 GJ Houten	Poldermolen 2 3994 DD Houten									
Project			Tel.: (030) 634 57 00 Fax: (030) 634 59 98	e-mail: post@hdsr.nl www.destichtserijnlanden.nl									
<b>Herprofilering Gooyerwetering</b>													
Onderdeel <b>ontwerp-profiel</b>													
Projectnr.	401024	Besteknr(s).	Documentnr.	Status <b>concept</b>									
Formaat	A4	Schaal	1:100	Getek.	D.S.	Datum	13-1-2016	Goedgek.	Akk.	Tek.nr.	93	Versie	1

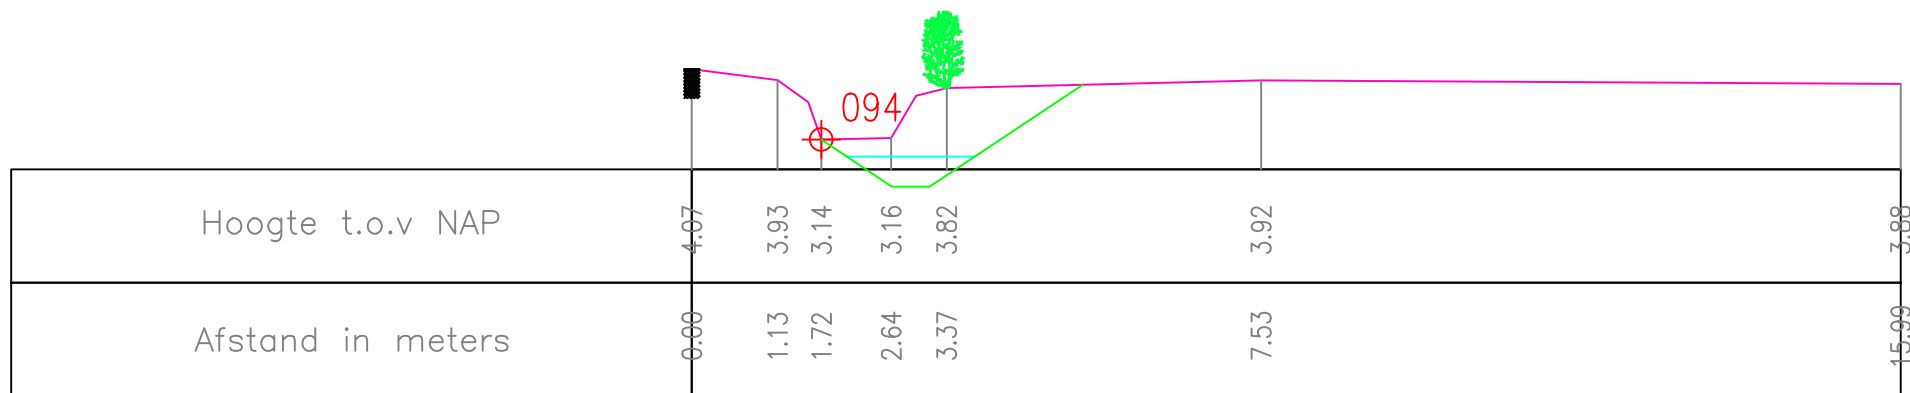


Oprachtgever		 <b>HOOGHEEMRAADSCHAP DE STICHTSE RIJNLANDEN</b>	Postbus 550 3990 GJ Houten	Poldermolen 2 3994 DD Houten									
Project			Tel.: (030) 634 57 00 Fax: (030) 634 59 98	e-mail: post@hdsr.nl www.destichtserijnlanden.nl									
Onderdeel		<b>Herprofilering Gooyerwetering</b> <b>ontwerp-profiel</b>											
Projectnr.	401024	Besteknr(s).	Documentnr.	Status <b>concept</b>									
Formaat	A4	Schaal	1:100	Getek.	D.S.	Datum	13-1-2016	Goedgek.	Akk.	Tek.nr.	94	Versie	1




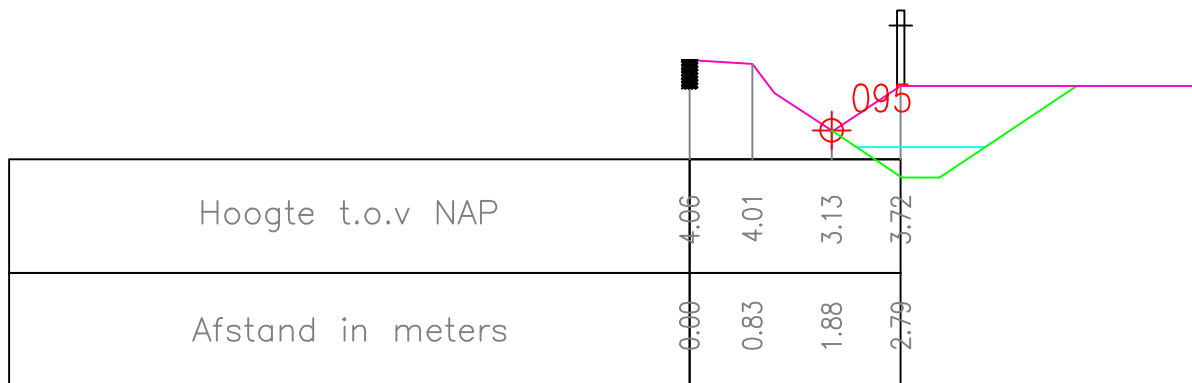


Oprachtgever		 <b>HOOGHEEMRAADSCHAP DE STICHTSE RIJNLANDEN</b>	Postbus 550 3990 GJ Houten	Poldermolen 2 3994 DD Houten									
Project			Tel.: (030) 634 57 00 Fax: (030) 634 59 98	e-mail: post@hdsr.nl www.destichtserijnlanden.nl									
Project <h2>Herprofilering Gooyerwetering</h2>													
Onderdeel <h3>ontwerp-profiel</h3>													
Projectnr.	401024	Besteknr(s).	Documentnr.	Status <b>concept</b>									
Formaat	A4	Schaal	1:100	Getek.	D.S.	Datum	13-1-2016	Goedgek.	Akk.	Tek.nr.	95	Versie	1

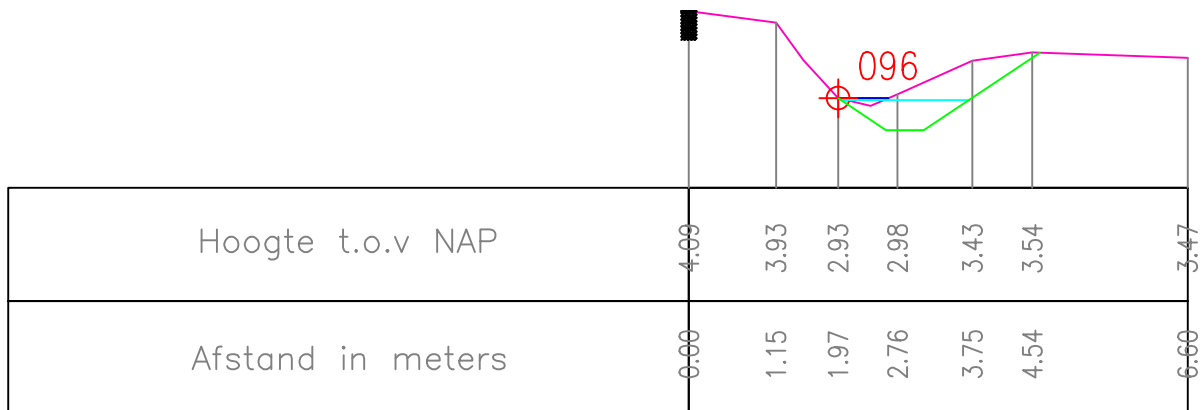


Oprachtgever		 <b>HOOGHEEMRAADSCHAP DE STICHTSE RIJNLANDEN</b>	Postbus 550 3990 GJ Houten	Poldermolen 2 3994 DD Houten									
Project			Tel.: (030) 634 57 00 Fax: (030) 634 59 98	e-mail: post@hdsr.nl www.destichtserijnlanden.nl									
Herprofilering Gooyerwetering Onderdeel <b>ontwerp-profiel</b>													
Projectnr.	401024	Besteknr(s).	Documentnr.	Status <b>concept</b>									
Formaat	A4	Schaal	1:100	Getek.	D.S.	Datum	13-1-2016	Goedgek.	Akk.	Tek.nr.	96	Versie	1

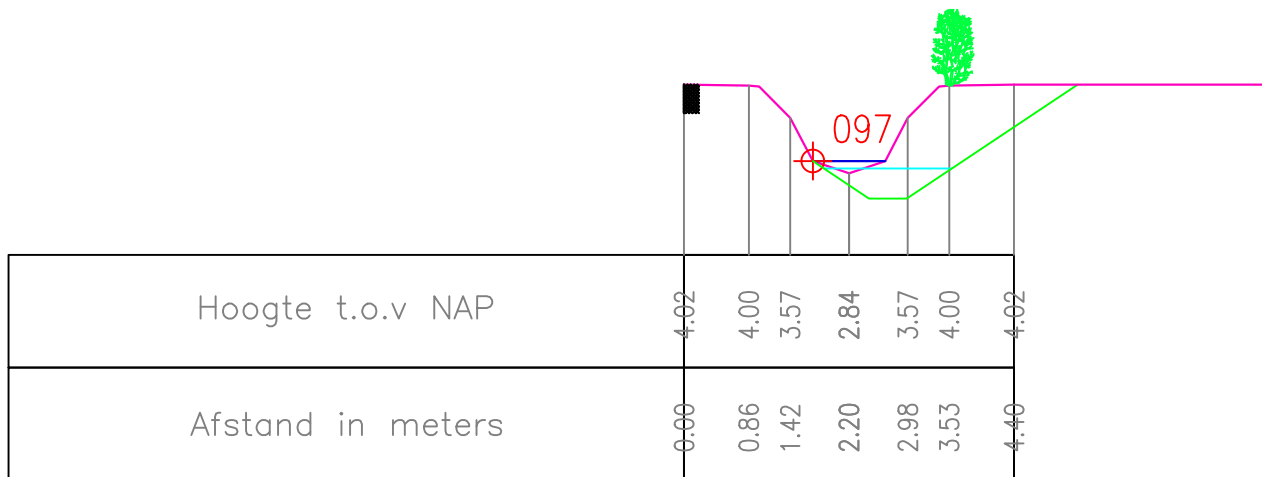


Oprachtgever		 HOOGHEEMRAADSCHAP <b>DE STICHTSE          RIJNLANDEN</b>	Postbus 550 3990 GJ Houten	Poldermolen 2 3994 DD Houten									
Project			Tel.: (030) 634 57 00 Fax: (030) 634 59 98	e-mail: post@hdsr.nl www.destichtserijnlanden.nl									
Onderdeel <b>ontwerp-profiel</b>													
Projectnr.	401024	Besteknr(s).	Documentnr.	Status <b>concept</b>									
Formaat	A4	Schaal	1:100	Getek.	D.S.	Datum	13-1-2016	Goedgek.	Akk.	Tek.nr.	97	Versie	1

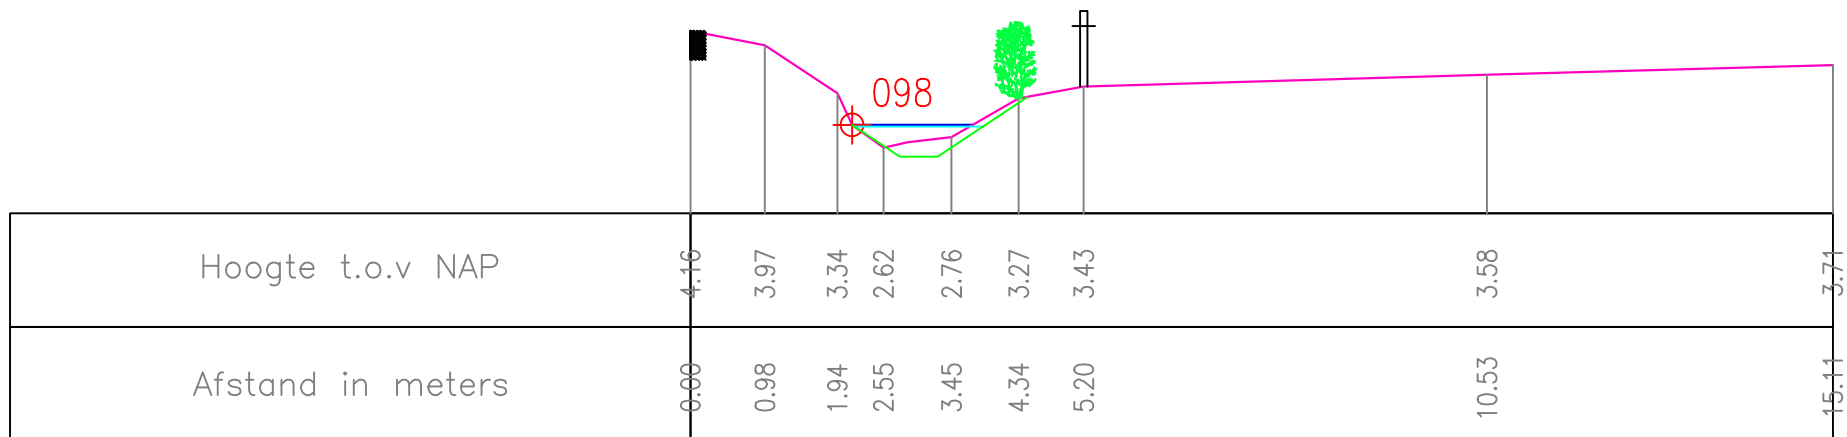


Oprachtgever		 <b>HOOGHEEMRAADSCHAP DE STICHTSE RIJNLANDEN</b>		Postbus 550 3990 GJ Houten		Poldermolen 2 3994 DD Houten	
				Tel.: (030) 634 57 00		e-mail: post@hdsr.nl	
				Fax: (030) 634 59 98		www.destichtserijnlanden.nl	
Project							
<b>Herprofilering Gooyerwetering</b>							
Onderdeel							
<b>ontwerp-profiel</b>							
Projectnr.		Besteknr(s).		Documentnr.		Status	
401024						concept	
Formaat	Schaal	Getek.	Datum	Goedgek.	Akk.	Tek.nr.	Versie
A4	1:100	D.S.	13-1-2016			98	1

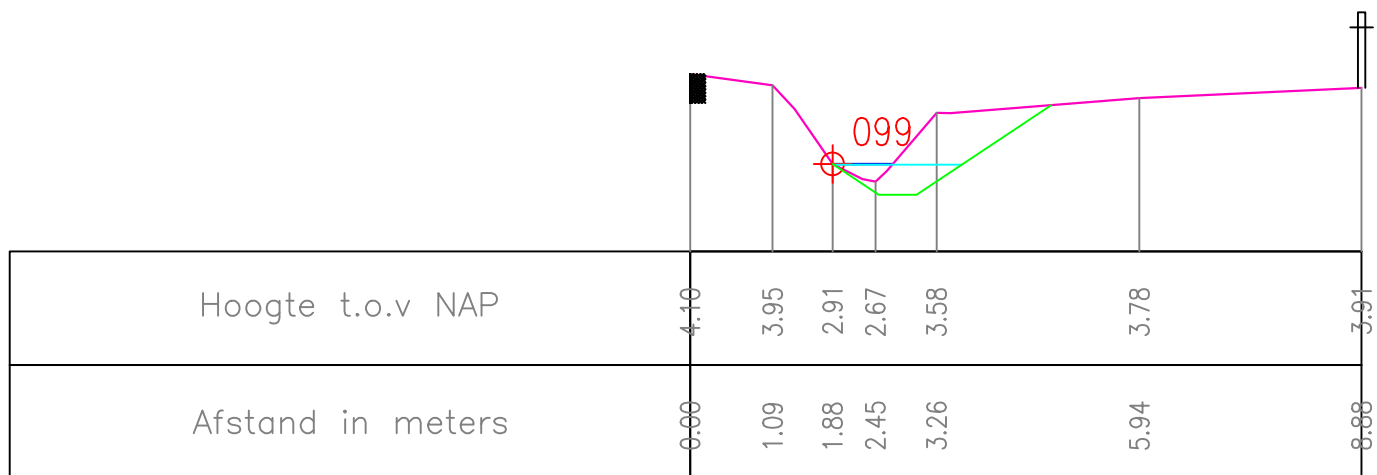


Oprachtgever		 HOOGHEEMRAADSCHAP <b>DE STICHTSE          RIJNLANDEN</b>	Postbus 550 3990 GJ Houten	Poldermolen 2 3994 DD Houten									
Project			Tel.: (030) 634 57 00 Fax: (030) 634 59 98	e-mail: post@hdsr.nl www.destichtserijnlanden.nl									
Onderdeel													
<b>Herprofilering Gooyerwetering</b>													
<b>ontwerp-profiel</b>													
Projectnr.	401024	Besteknr(s).	Documentnr.	Status <b>concept</b>									
Formaat	A4	Schaal	1:100	Getek.	D.S.	Datum	13-1-2016	Goedgek.	Akk.	Tek.nr.	99	Versie	1

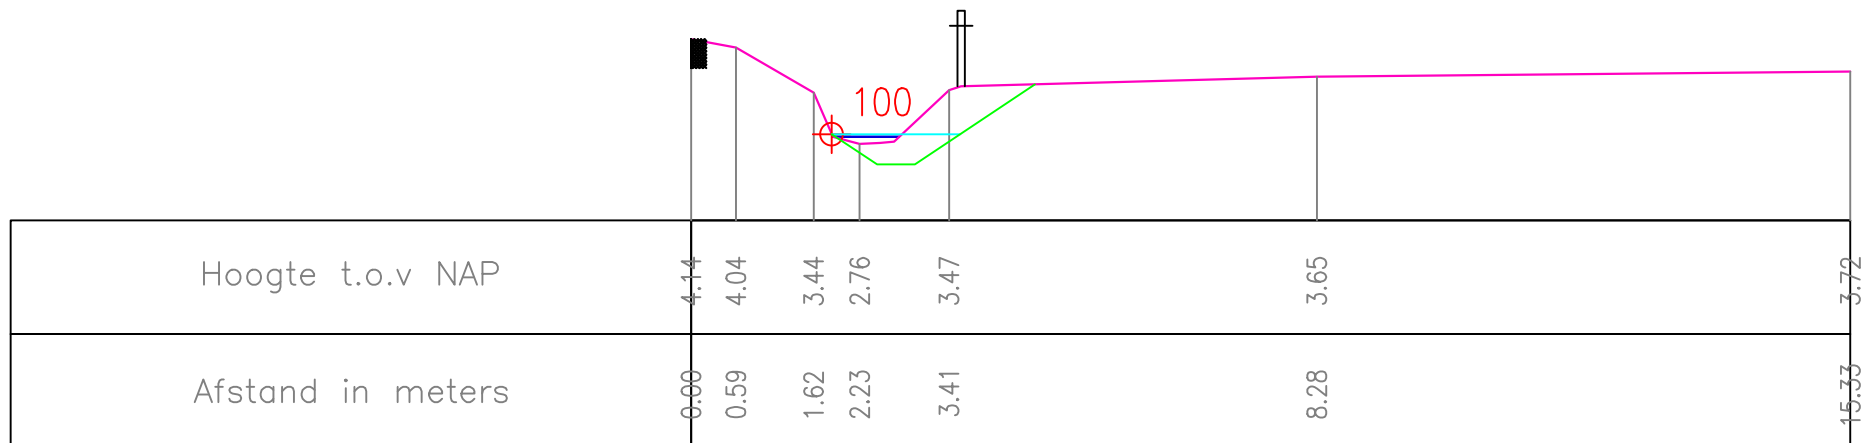

Oprachtgever		 <b>HOOGHEEMRAADSCHAP DE STICHTSE RIJNLANDEN</b>		Postbus 550 3990 GJ Houten		Poldermolen 2 3994 DD Houten	
				Tel.: (030) 634 57 00		e-mail: post@hdsr.nl	
				Fax: (030) 634 59 98		www.destichtserijnlanden.nl	
Project							
<b>Herprofilering Gooyerwetering</b>							
Onderdeel							
<b>ontwerp-profiel</b>							
Projectnr.		Besteknr(s).		Documentnr.		Status	
401024						concept	
Formaat	Schaal	Getek.	Datum	Goedgek.	Akk.	Tek.nr.	Versie
A4	1:100	D.S.	13-1-2016			100	1

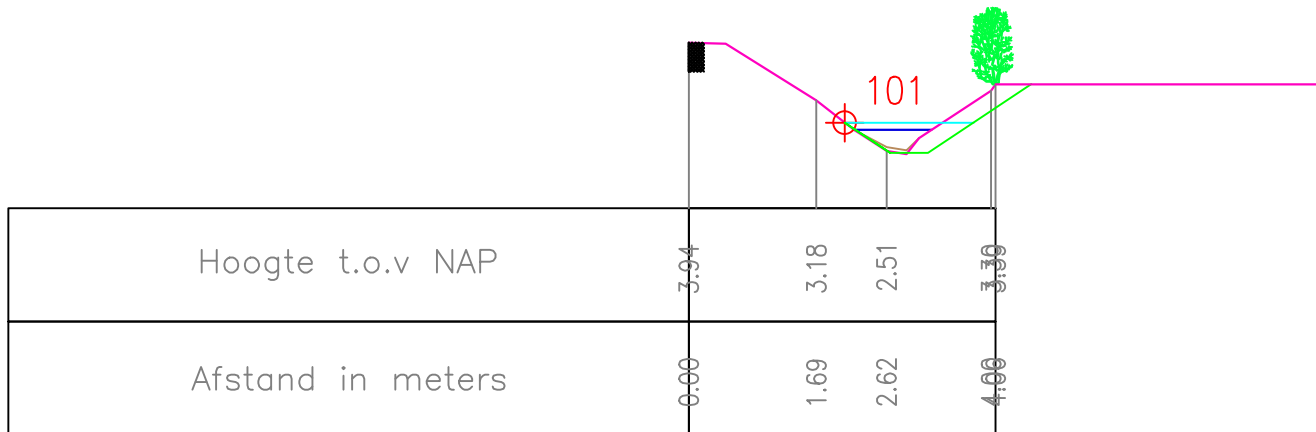


Oprachtgever		 <b>HOOGHEEMRAADSCHAP DE STICHTSE RIJNLANDEN</b>	Postbus 550 3990 GJ Houten	Poldermolen 2 3994 DD Houten									
Project			Tel.: (030) 634 57 00 Fax: (030) 634 59 98	e-mail: post@hdsr.nl www.destichtserijnlanden.nl									
Herprofilering Gooyerwetering Onderdeel <b>ontwerp-profiel</b>													
Projectnr.	401024	Besteknr(s).	Documentnr.	Status <b>concept</b>									
Formaat	A4	Schaal	1:100	Getek.	D.S.	Datum	13-1-2016	Goedgek.	Akk.	Tek.nr.	101	Versie	1

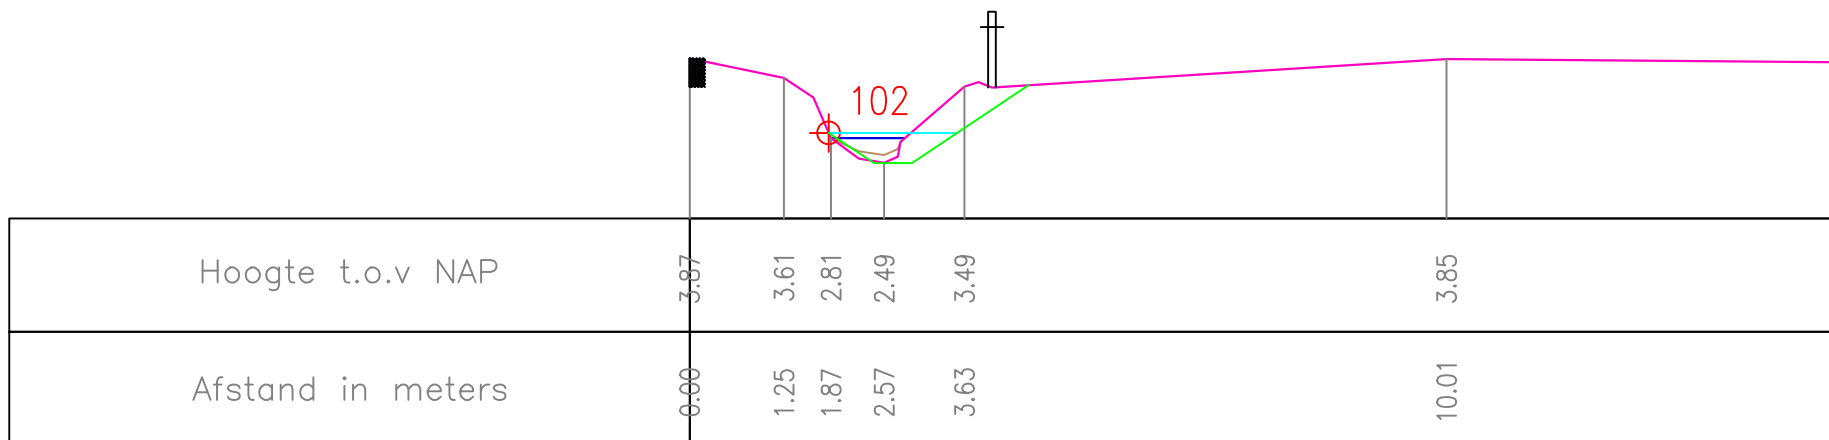


Oprachtgever		 <b>HOOGHEEMRAADSCHAP DE STICHTSE RIJNLANDEN</b>	Postbus 550 3990 GJ Houten		Poldermolen 2 3994 DD Houten	
Project			Tel.: (030) 634 57 00 Fax: (030) 634 59 98		e-mail: post@hdsr.nl www.destichtserijnlanden.nl	
<b>Herprofilering Gooyerwetering</b>						
Onderdeel						
<b>ontwerp-profiel</b>						
Projectnr.		Besteknr(s).		Documentnr.		Status
401024						concept
Formaat	Schaal	Getek.	Datum	Goedgek.	Akk.	Tek.nr.
A4	1:100	D.S.	13-1-2016			102
						Versie
						1




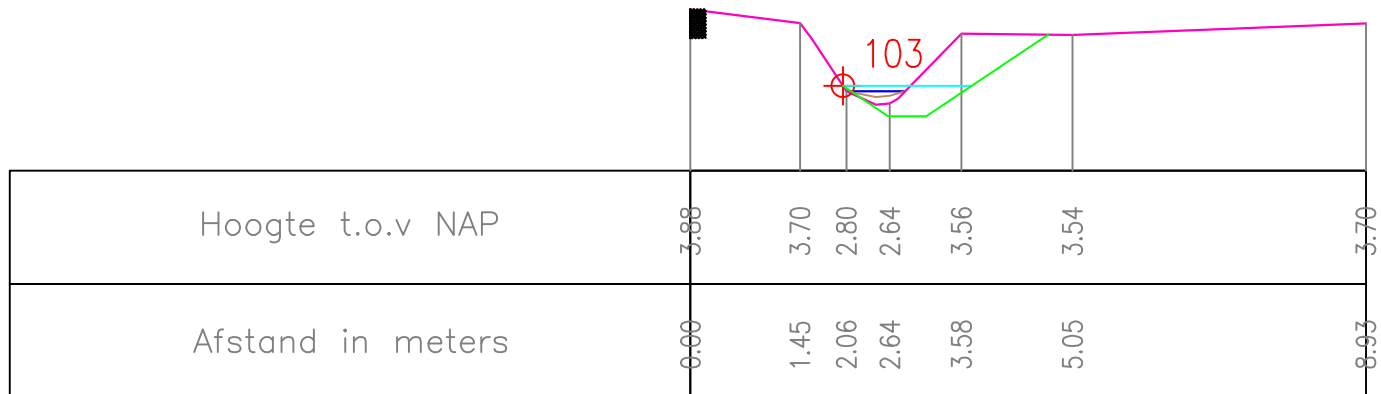


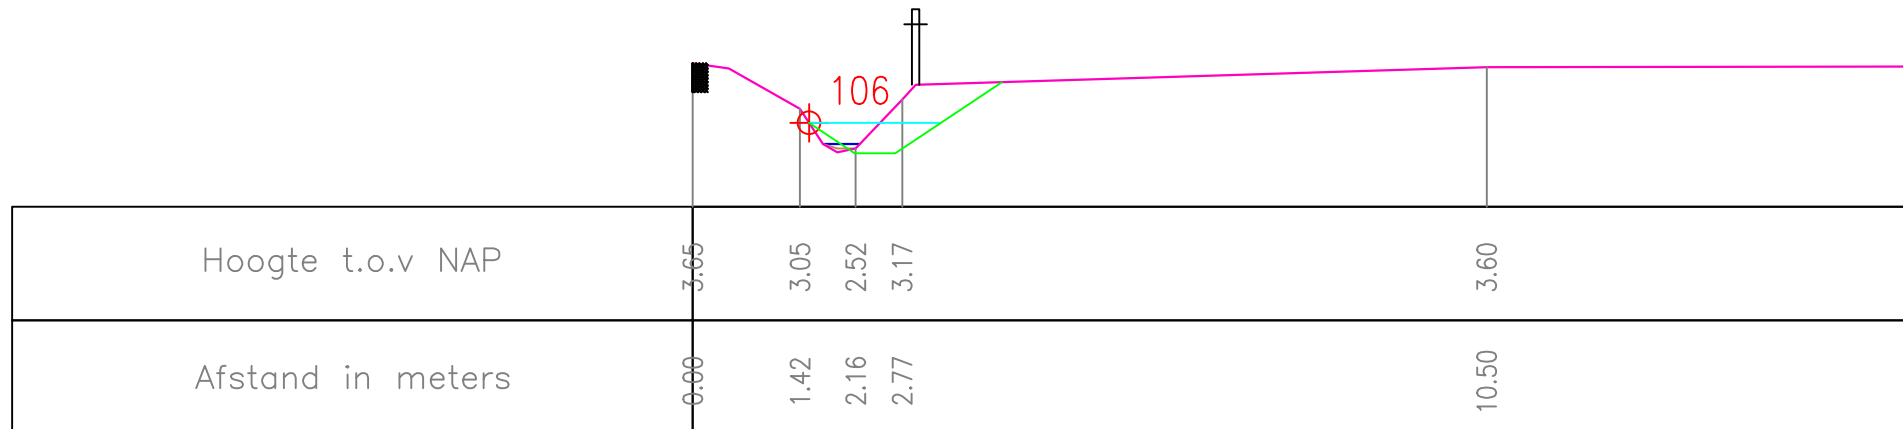
Oprachtgever		 HOOGHEEMRAADSCHAP <b>DE STICHTSE          RIJNLANDEN</b>	Postbus 550 3990 GJ Houten	Poldermolen 2 3994 DD Houten									
Project			Tel.: (030) 634 57 00 Fax: (030) 634 59 98	e-mail: post@hdsr.nl www.destichtserijnlanden.nl									
Project <h2>Herprofilering Gooyerwetering</h2>													
Onderdeel <h3>ontwerp-profiel</h3>													
Projectnr.	401024	Besteknr(s).	Documentnr.	Status <b>concept</b>									
Formaat	A4	Schaal	1:100	Getek.	D.S.	Datum	13-1-2016	Goedgek.	Akk.	Tek.nr.	103	Versie	1

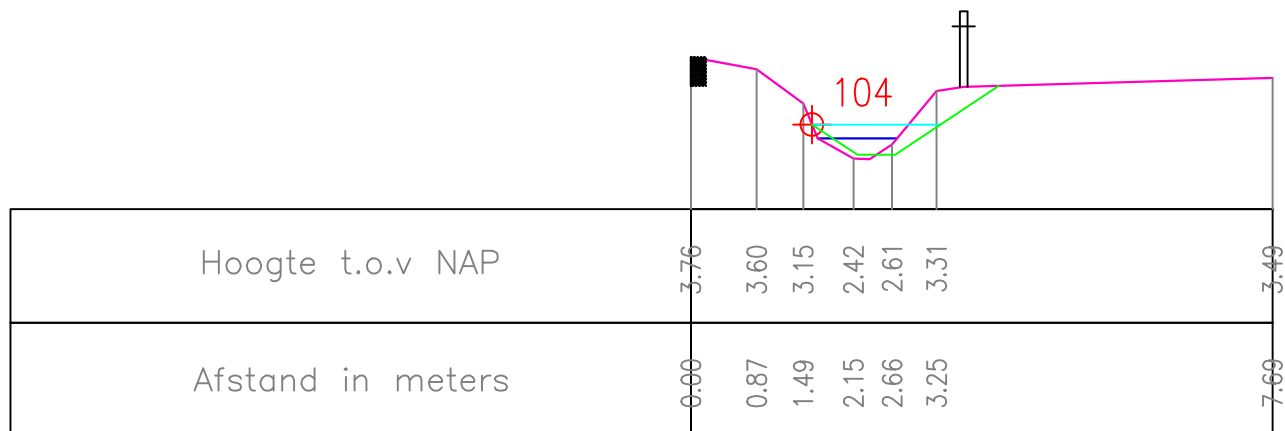


Oprachtgever		 <b>HOOGHEEMRAADSCHAP DE STICHTSE RIJNLANDEN</b>	Postbus 550 3990 GJ Houten		Poldermolen 2 3994 DD Houten	
Project			Tel.: (030) 634 57 00 Fax: (030) 634 59 98		e-mail: post@hdsr.nl www.destichtserijnlanden.nl	
Herprofilering Gooyerwetering Onderdeel <b>ontwerp-profiel</b>						
Projectnr. 401024		Besteknr(s).		Documentnr.		Status <b>concept</b>
Formaat <b>A4</b>	Schaal <b>1:100</b>	Getek. <b>D.S.</b>	Datum <b>13-1-2016</b>	Goedgek.	Akk.	Tek.nr. <b>104</b> Versie <b>1</b>

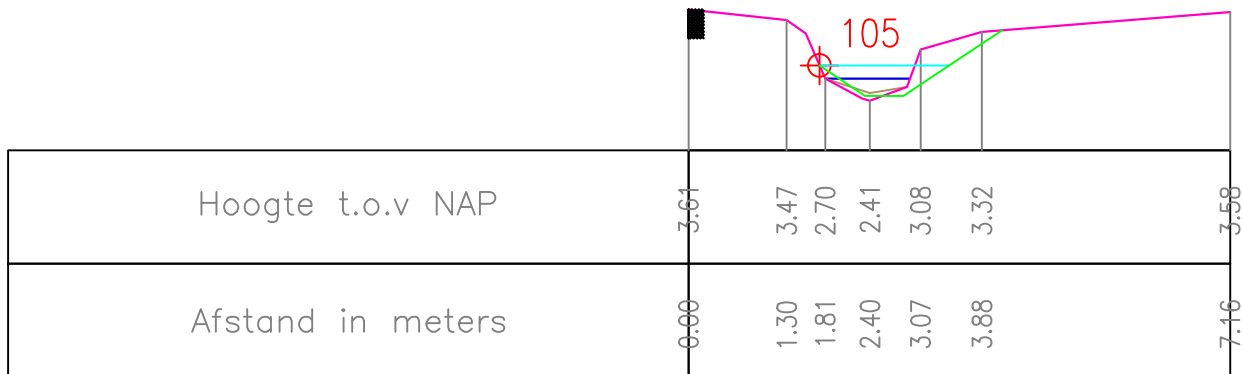

Oprachtgever		 <b>HOOGHEEMRAADSCHAP DE STICHTSE RIJNLANDEN</b>	Postbus 550 3990 GJ Houten	Poldermolen 2 3994 DD Houten									
Project			Tel.: (030) 634 57 00 Fax: (030) 634 59 98	e-mail: post@hdsr.nl www.destichtserijnlanden.nl									
<b>Herprofilering Gooyerwetering</b>													
Onderdeel													
<b>ontwerp-profiel</b>													
Projectnr.	401024	Besteknr(s).	Documentnr.	Status <b>concept</b>									
Formaat	A4	Schaal	1:100	Getek.	D.S.	Datum	13-1-2016	Goedgek.	Akk.	Tek.nr.	105	Versie	1



Oprachtgever		 <b>HOOGHEEMRAADSCHAP DE STICHTSE RIJNLANDEN</b>	Postbus 550 3990 GJ Houten	Poldermolen 2 3994 DD Houten									
Project			Tel.: (030) 634 57 00 Fax: (030) 634 59 98	e-mail: post@hdsr.nl www.destichtserijnlanden.nl									
Herprofilering Gooyerwetering Onderdeel <b>ontwerp-profiel</b>													
Projectnr.	401024	Besteknr(s).	Documentnr.	Status <b>concept</b>									
Formaat	A4	Schaal	1:100	Getek.	D.S.	Datum	13-1-2016	Goedgek.	Akk.	Tek.nr.	106	Versie	1

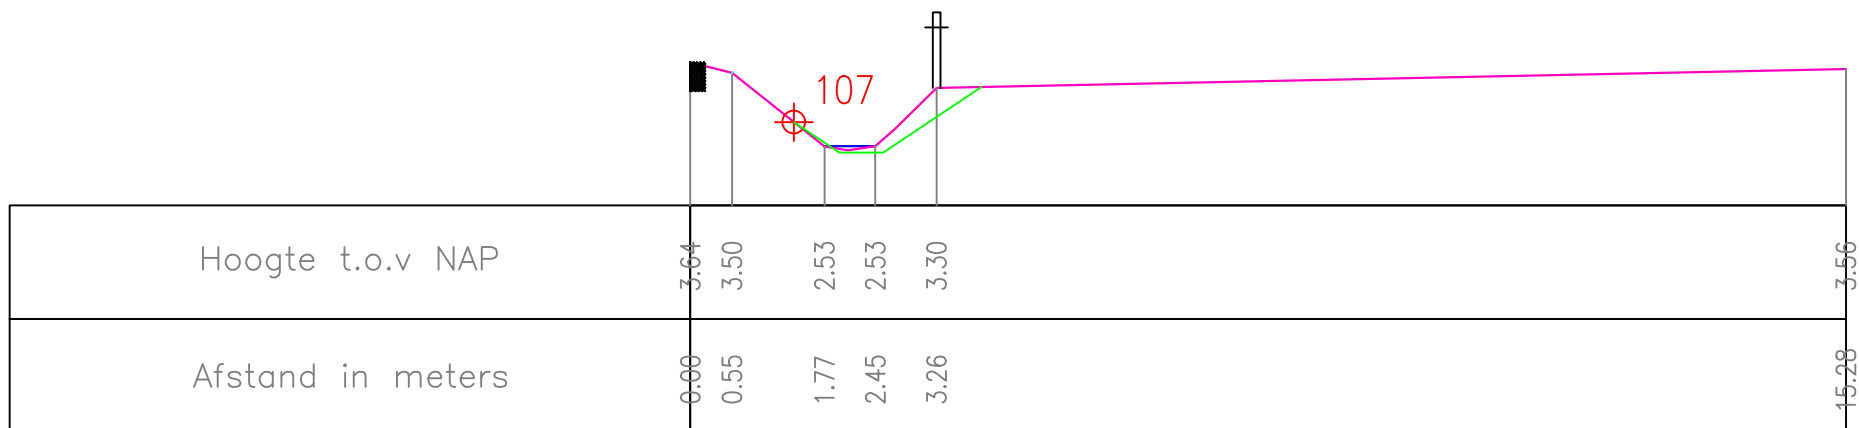

Oprachtgever		 <b>HOOGHEEMRAADSCHAP DE STICHTSE RIJNLANDEN</b>		Postbus 550 3990 GJ Houten		Poldermolen 2 3994 DD Houten	
Project		<b>Herprofilering Gooyerwetering</b>					
Onderdeel		<b>ontwerp-profiel</b>					
Projectnr.	401024	Besteknr(s).		Documentnr.		Status	<b>concept</b>
Formaat	<b>A4</b>	Schaal	<b>1:100</b>	Getek.	<b>D.S.</b>	Datum	<b>13-1-2016</b>
				Goedgek.	Akk.	Tek.nr.	<b>107</b>
						Versie	<b>1</b>