




Oprachtgever		 HOOGHEEMRAADSCHAP DE STICHTSE RIJNLANDEN		Postbus 550 3990 GJ Houten		Poldermolen 2 3994 DD Houten	
				Tel.: (030) 634 57 00		e-mail: post@hdsr.nl	
				Fax: (030) 634 59 98		www.destichtserijnlanden.nl	
Project							
Herprofilering Gooyerwetering							
Onderdeel							
voorstel-profiel							
Projectnr.		Besteknr(s).		Documentnr.		Status	
401024						concept	
Formaat	Schaal	Getek.	Datum	Goedgek.	Akk.	Tek.nr.	Versie
A4	1:100	D.S.	9-1-2017			87	2

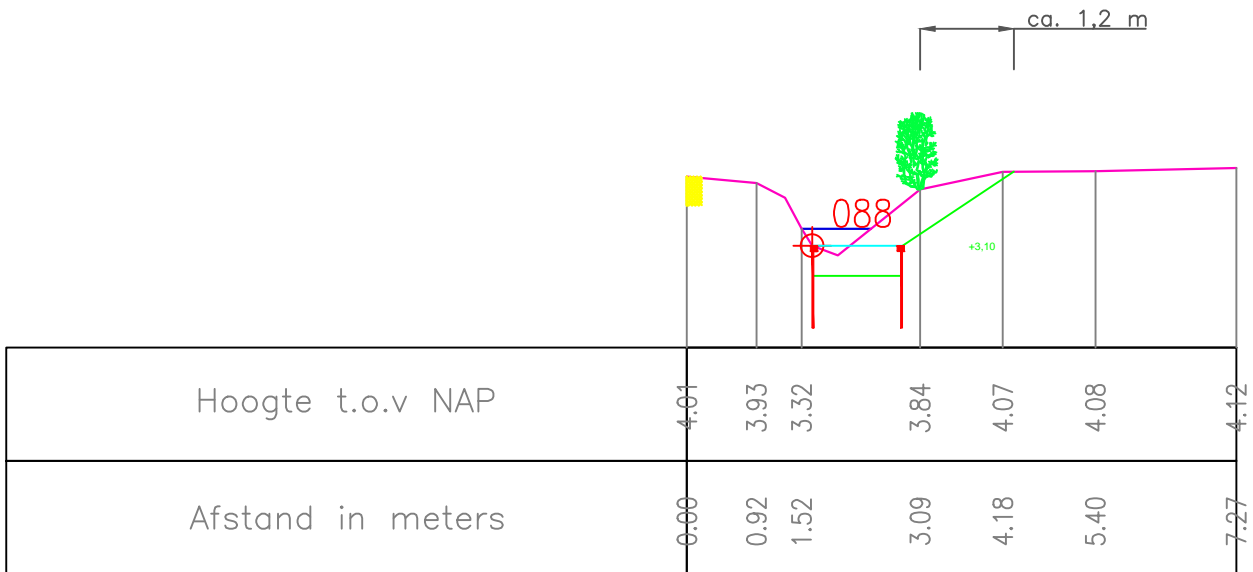


Opdrachtgever		 HOOGHEEMRAADSCHAP DE STICHTSE RIJNLANDEN	Postbus 550 3990 GJ Houten		Poldermolen 2 3994 DD Houten		
Project			Tel.: (030) 634 57 00 Fax: (030) 634 59 98		e-mail: post@hdsr.nl www.destichtserijnlanden.nl		
Onderdeel Herprofilering Gooyerwetering voorstel-profiel							
Projectnr.		Besteknr(s).		Documentnr.		Status	
401024						concept	
Formaat	Schaal	Getek.	Datum	Goedgek.	Akk.	Tek.nr.	Versie
A4	1:100	D.S.	9-1-2017			88	2

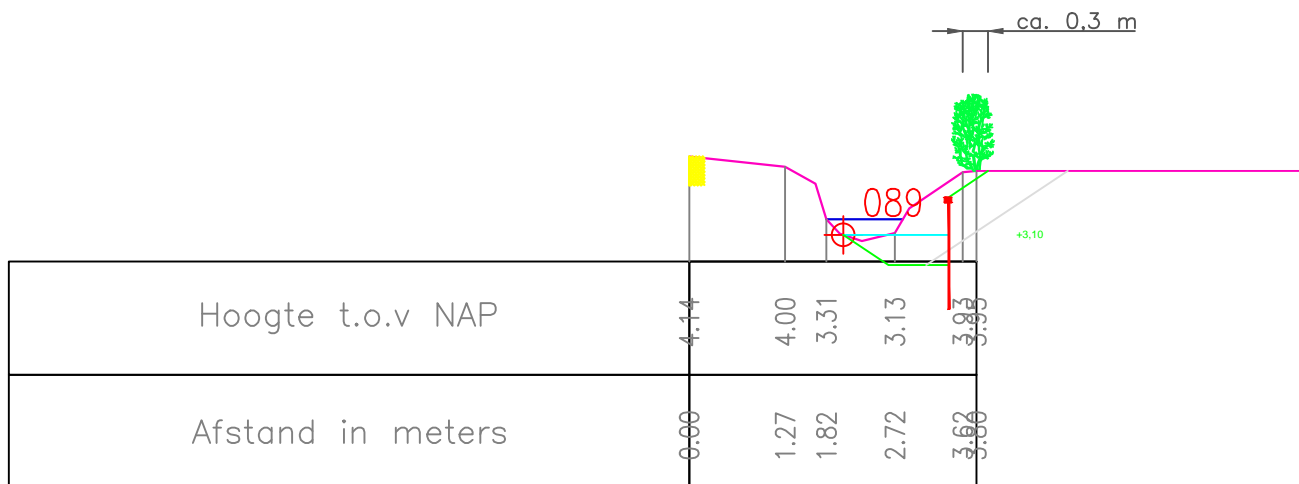


Oprichtgever		 HOOGHEEMRAADSCHAP DE STICHTSE RIJNLANDEN	Postbus 550 3990 GJ Houten	Poldermolen 2 3994 DD Houten									
Project			Tel.: (030) 634 57 00 Fax: (030) 634 59 98	e-mail: post@hdsr.nl www.destichtserijnlanden.nl									
Onderdeel Herprofilering Gooyerwetering voorstel-profiel													
Projectnr.	401024	Besteknr(s).	Documentnr.	Status concept									
Formaat	A4	Schaal	1:100	Getek.	D.S.	Datum	2-8-2016	Goedgek.	Akk.	Tek.nr.	89	Versie	1

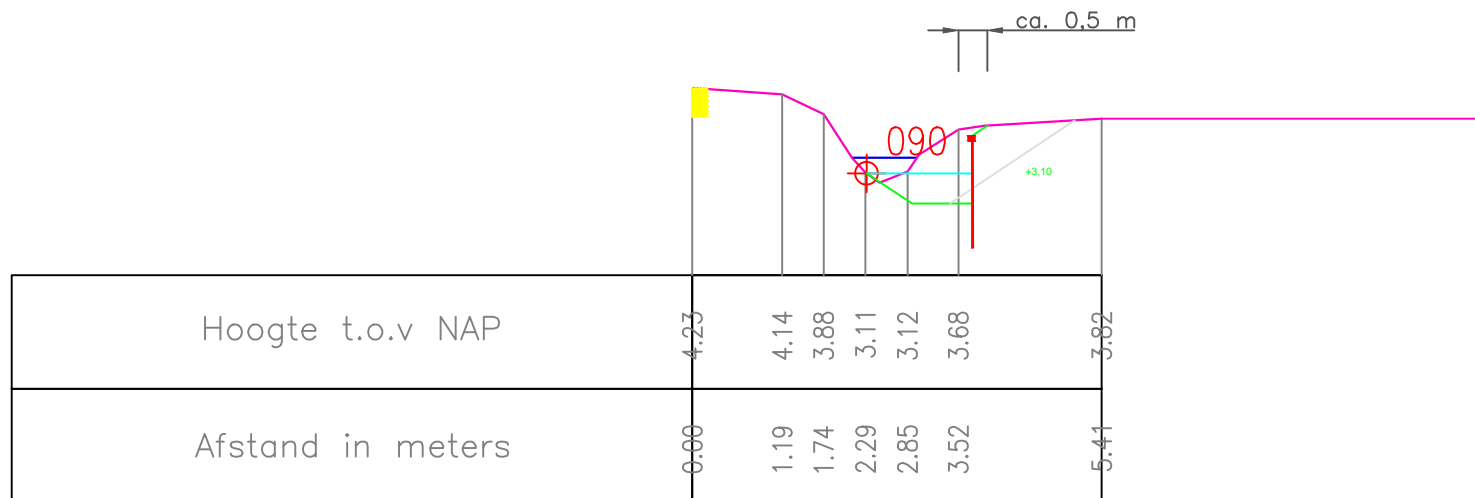


Opdrachtgever		 HOOGHEEMRAADSCHAP DE STICHTSE RIJNLANDEN	Postbus 550 3990 GJ Houten	Poldermolen 2 3994 DD Houten									
Project			Tel.: (030) 634 57 00 Fax: (030) 634 59 98	e-mail: post@hdsr.nl www.destichtserijnlanden.nl									
Onderdeel Herprofilering Gooyerwetering voorstel-profiel													
Projectnr.	401024	Besteknr(s).	Documentnr.	Status concept									
Formaat	A4	Schaal	1:100	Getek.	D.S.	Datum	2-8-2016	Goedgek.	Akk.	Tek.nr.	90	Versie	1

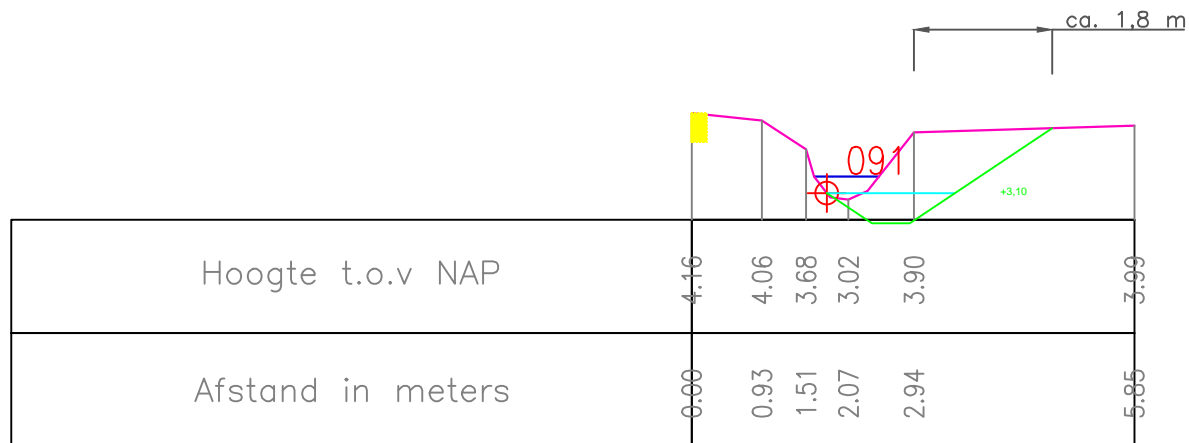


Oprichtgever		 HOOGHEEMRAADSCHAP DE STICHTSE RIJNLANDEN	Postbus 550 3990 GJ Houten	Poldermolen 2 3994 DD Houten
Project			Tel.: (030) 634 57 00 Fax: (030) 634 59 98	e-mail: post@hdsr.nl www.destichtserijnlanden.nl
Onderdeel Herprofilering Gooyerwetering voorstel-profiel				
Projectnr.	401024	Besteknr(s).	Documentnr.	Status concept
Formaat A4	Schaal 1:100	Getek. D.S.	Datum 2-8-2016	Goedgek. Akk. Tek.nr. 91 Versie 1

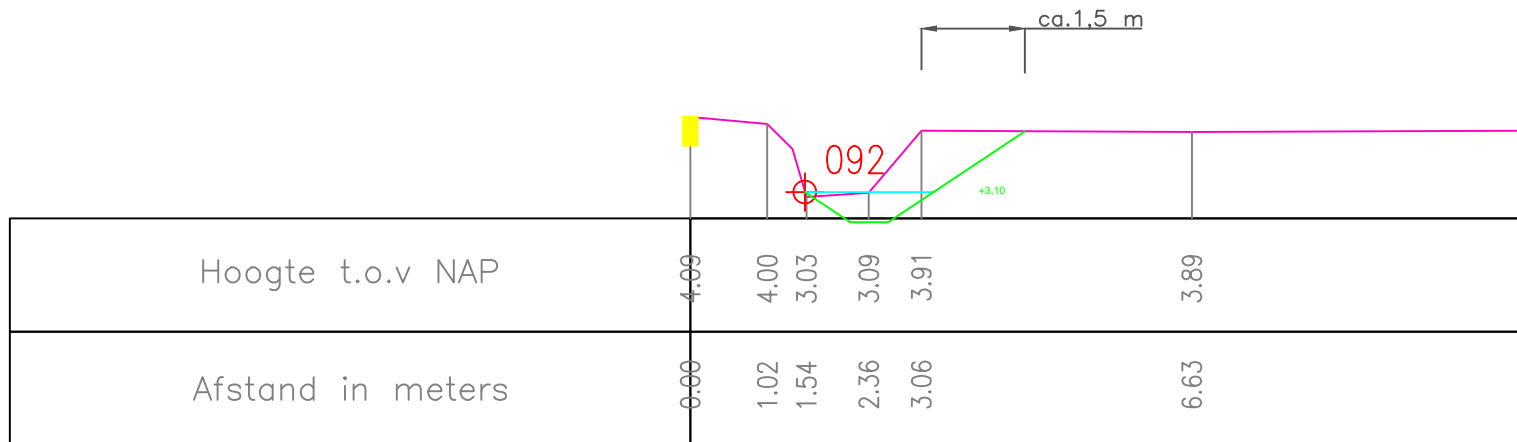

Opdrachtgever		 HOOGHEEMRAADSCHAP DE STICHTSE RIJNLANDEN	Postbus 550 3990 GJ Houten	Poldermolen 2 3994 DD Houten									
Project			Tel.: (030) 634 57 00 Fax: (030) 634 59 98	e-mail: post@hdsr.nl www.destichtserijnlanden.nl									
Onderdeel Herprofilering Gooyerwetering voorstel-profiel													
Projectnr.	401024	Besteknr(s).	Documentnr.	Status concept									
Formaat	A4	Schaal	1:100	Getek.	D.S.	Datum	2-8-2016	Goedgek.	Akk.	Tek.nr.	92	Versie	1

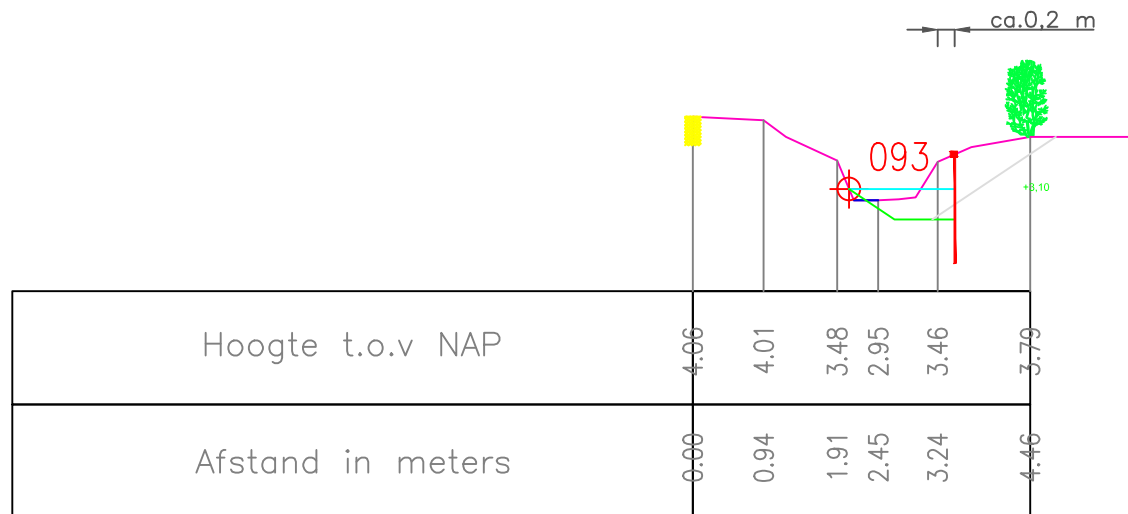


Oprachtgever		 HOOGHEEMRAADSCHAP DE STICHTSE RIJNLANDEN	Postbus 550 3990 GJ Houten		Poldermolen 2 3994 DD Houten	
Project			Tel.: (030) 634 57 00 Fax: (030) 634 59 98		e-mail: post@hdsr.nl www.destichtserijnlanden.nl	
Herprofilering Gooyerwetering Onderdeel voorstel-profiel						
Projectnr. 401024		Besteknr(s).		Documentnr.		Status concept
Formaat A4	Schaal 1:100	Getek. D.S.	Datum 2-8-2016	Goedgek.	Akk.	Tek.nr. 93
						Versie 1

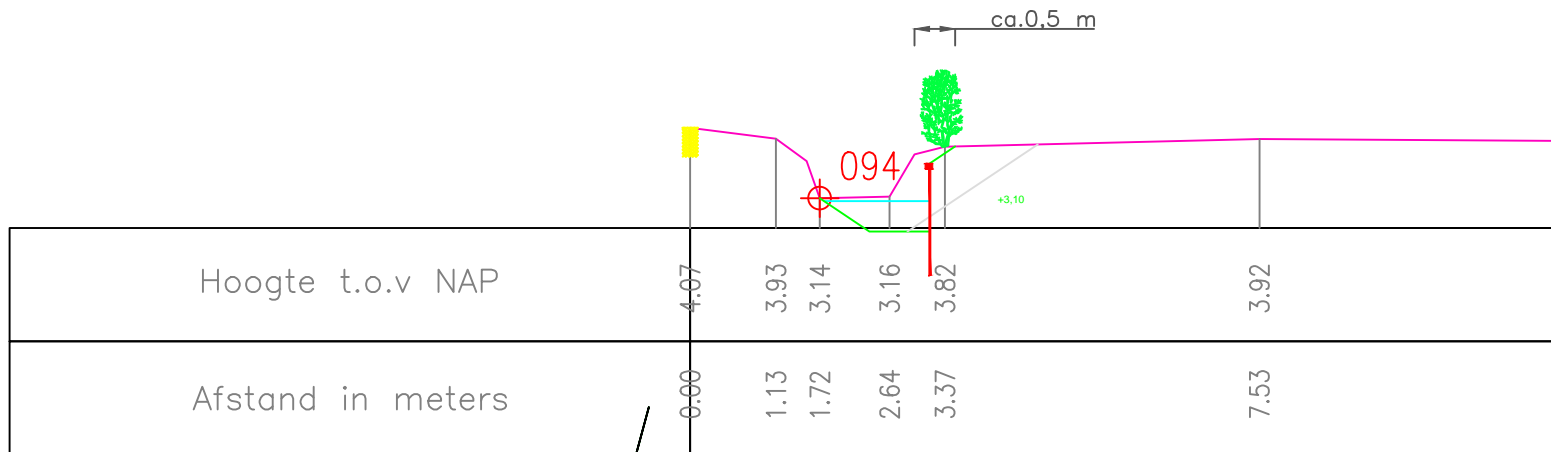


Oprachtgever		 HOOGHEEMRAADSCHAP DE STICHTSE RIJNLANDEN	Postbus 550 3990 GJ Houten	Poldermolen 2 3994 DD Houten									
Project			Tel.: (030) 634 57 00 Fax: (030) 634 59 98	e-mail: post@hdsr.nl www.destichtserijnlanden.nl									
Herprofilering Gooyerwetering Onderdeel voorstel-profiel													
Projectnr.	401024	Besteknr(s).	Documentnr.	Status concept									
Formaat	A4	Schaal	1:100	Getek.	D.S.	Datum	2-8-2016	Goedgek.	Akk.	Tek.nr.	94	Versie	1

1.97	2.76	3.75	4.54	6.60
2.93	2.98	3.43	3.54	3.47

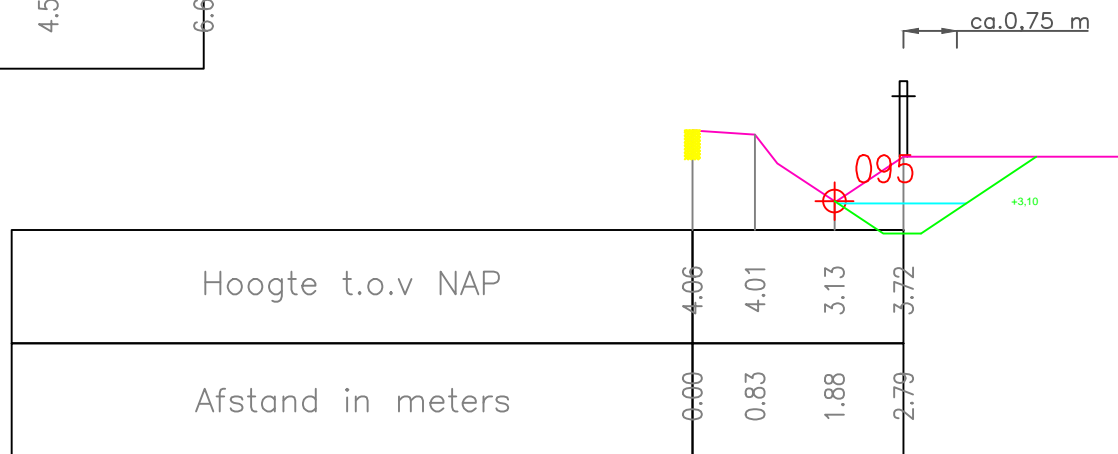


#


Opdrachtgever		 HOOGHEEMRAADSCHAP DE STICHTSE RIJNLANDEN		Postbus 550 3990 GJ Houten		Poldermolen 2 3994 DD Houten	
Project		Herprofilering Gooyerwetering					
Onderdeel		voorstel-profiel					
Projectnr.	401024	Besteknr(s).		Documentnr.		Status	concept
Formaat	A4	Schaal	1:100	Getek.	D.S.	Datum	9-1-2017
		Goedgek.		Akk.		Tek.nr.	95
						Versie	2

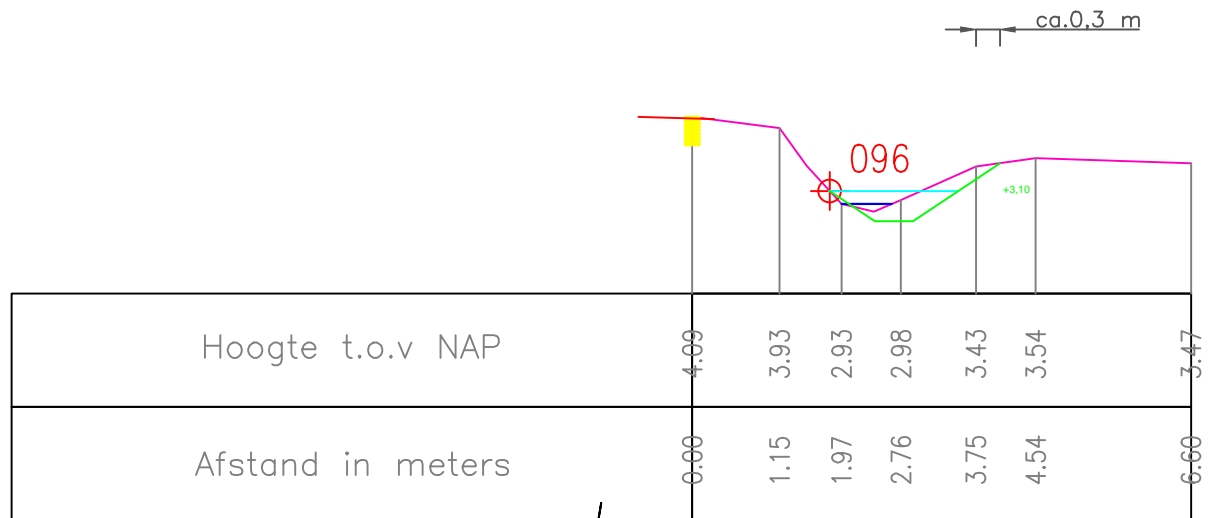


Oprichtgever		 HOOGHEEMRAADSCHAP DE STICHTSE RIJNLANDEN	Postbus 550 3990 GJ Houten	Poldermolen 2 3994 DD Houten
Project			Tel.: (030) 634 57 00 Fax: (030) 634 59 98	e-mail: post@hdsr.nl www.destichtserijnlanden.nl
Onderdeel		Herprofilering Gooyerwetering voorstel-profiel		
Projectnr.	401024	Besteknr(s).	Documentnr.	Status concept
Formaat A4	Schaal 1:100	Getek. D.S.	Datum 2-8-2016	Goedgek. Akk. Tek.nr. 96
				Versie 1

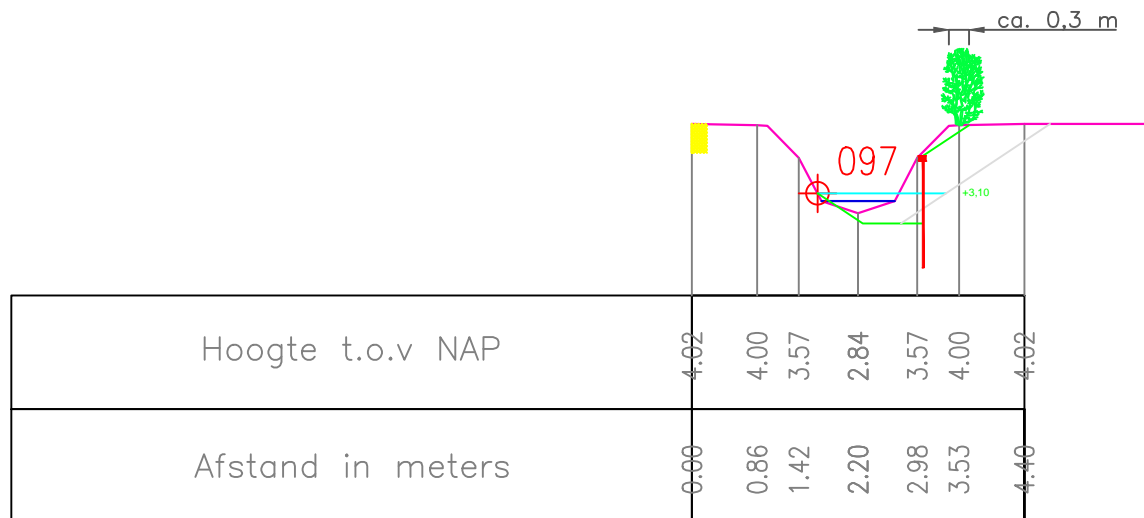

Oprachtgever		 HOOGHEEMRAADSCHAP DE STICHTSE RIJNLANDEN	Postbus 550 3990 GJ Houten		Poldermolen 2 3994 DD Houten		
Project			Tel.: (030) 634 57 00 Fax: (030) 634 59 98		e-mail: post@hdsr.nl www.destichtserijnlanden.nl		
Herprofilering Gooyerwetering Onderdeel voorstel-profiel							
Projectnr. 401024		Besteknr(s).		Documentnr.		Status concept	
Formaat A4	Schaal 1:100	Getek. D.S.	Datum 2-8-2016	Goedgek.	Akk.	Tek.nr. 97	Versie 1

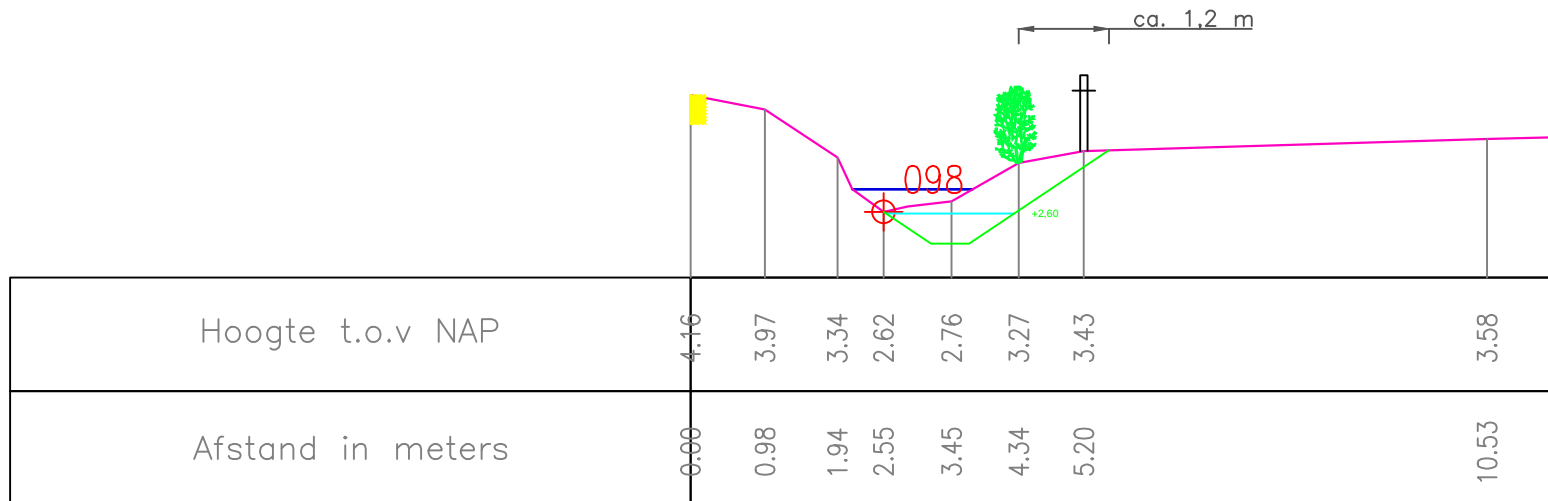


Oprachtgever		 HOOGHEEMRAADSCHAP DE STICHTSE RIJNLANDEN		Postbus 550 3990 GJ Houten Tel.: (030) 634 57 00 Fax: (030) 634 59 98		Poldermolen 2 3994 DD Houten e-mail: post@hdsr.nl www.destichtserijnlanden.nl	
Project							
Herprofilering Gooyerwetering							
Onderdeel							
voorstel-profiel							
Projectnr.		Besteknr(s).		Documentnr.		Status	
401024						concept	
Formaat	Schaal	Getek.	Datum	Goedgek.	Akk.	Tek.nr.	Versie
A4	1:100	D.S.	2-8-2016			98	1

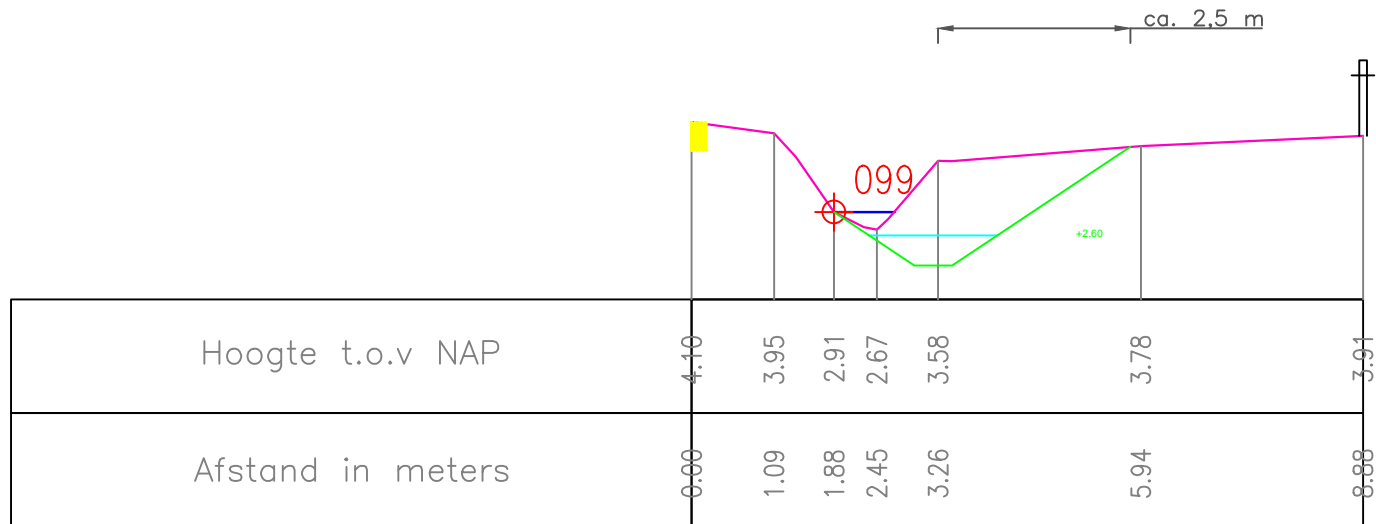


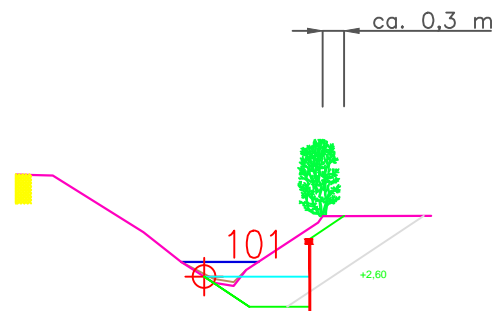
Oprachtgever		 HOOGHEEMRAADSCHAP DE STICHTSE RIJNLANDEN	Postbus 550 3990 GJ Houten	Poldermolen 2 3994 DD Houten									
Project			Tel.: (030) 634 57 00 Fax: (030) 634 59 98	e-mail: post@hdsr.nl www.destichtserijnlanden.nl									
Herprofilering Gooyerwetering Onderdeel voorstel-profiel													
Projectnr.	401024	Besteknr(s).	Documentnr.	Status concept									
Formaat	A4	Schaal	1:100	Getek.	D.S.	Datum	2-8-2016	Goedgek.	Akk.	Tek.nr.	99	Versie	1

ca. 2 m

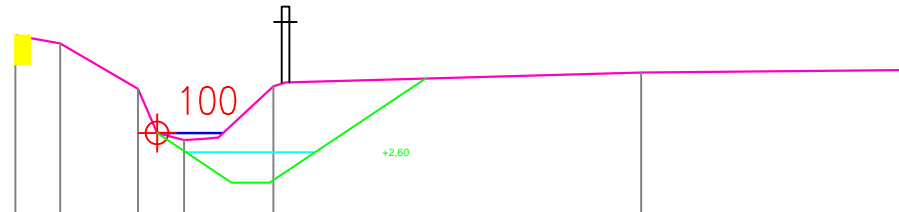


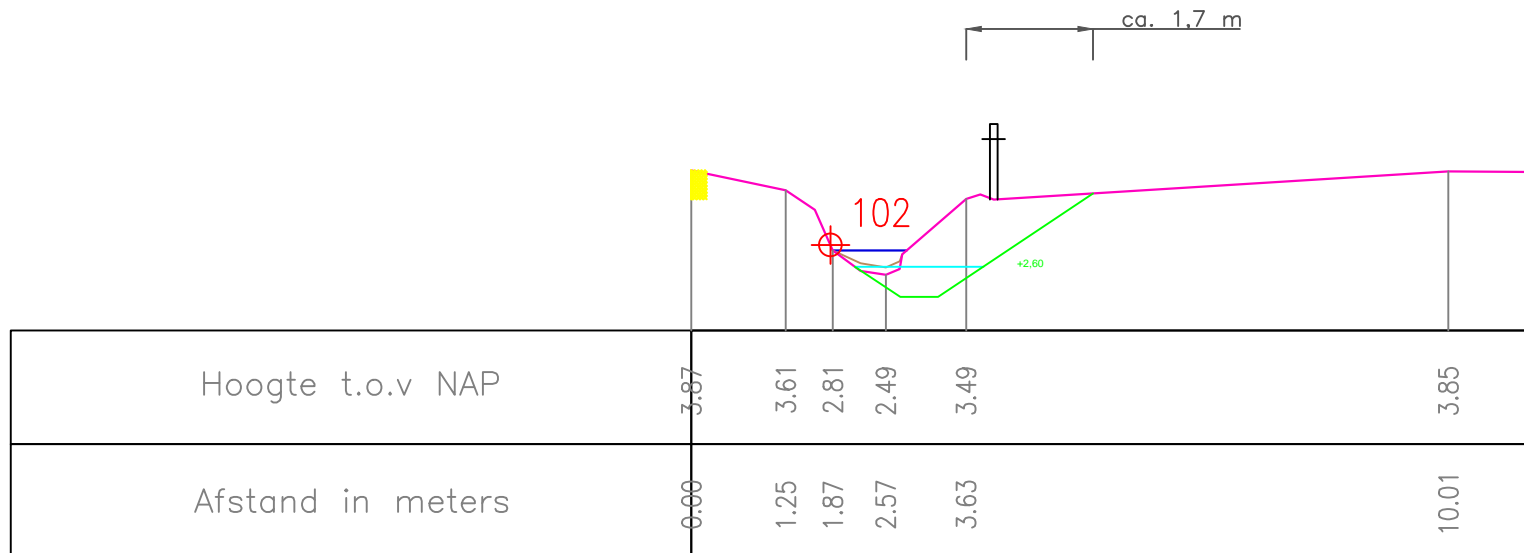
Hoogte t.o.v NAP	4.14	4.04	3.44	2.76	3.47	3.65
Afstand in meters	0.00	0.59	1.62	2.23	3.41	8.28

Oprachtgever		 HOOGHEEMRAADSCHAP DE STICHTSE RIJNLANDEN	Postbus 550 3990 GJ Houten	Poldermolen 2 3994 DD Houten
Project			Tel.: (030) 634 57 00 Fax: (030) 634 59 98	e-mail: post@hdsr.nl www.destichtserijnlanden.nl
Herprofilering Gooyerwetering Onderdeel voorstel-profiel				
Projectnr.	401024	Besteknr(s).	Documentnr.	Status concept
Formaat A4	Schaal 1:100	Getek. D.S.	Datum 2-8-2016	Goedgek. Akk. Tek.nr. 100
				Versie 1




Hoogte t.o.v NAP	3.04	3.18	2.51	3.30
Afstand in meters	0.00	1.69	2.62	4.00

Oprachtgever		 HOOGHEEMRAADSCHAP DE STICHTSE RIJNLANDEN	Postbus 550 3990 GJ Houten	Poldermolen 2 3994 DD Houten									
Project			Tel.: (030) 634 57 00 Fax: (030) 634 59 98	e-mail: post@hdsr.nl www.destichtserijnlanden.nl									
Herprofilering Gooyerwetering													
Onderdeel voorstel-profiel													
Projectnr.	401024	Besteknr(s).	Documentnr.	Status concept									
Formaat	A4	Schaal	1:100	Getek.	D.S.	Datum	2-8-2016	Goedgek.	Akk.	Tek.nr.	101	Versie	1




Opdrachtgever		 HOOGHEEMRAADSCHAP DE STICHTSE RIJNLANDEN	Postbus 550 3990 GJ Houten	Poldermolen 2 3994 DD Houten
Project			Tel.: (030) 634 57 00 Fax: (030) 634 59 98	e-mail: post@hdsr.nl www.destichtserijnlanden.nl
Herprofilering Gooyerwetering Onderdeel voorstel-profiel				
Projectnr.	401024	Besteknr(s).	Documentnr.	Status concept
Formaat A4	Schaal 1:100	Getek. D.S.	Datum 2-8-2016	Goedgek. Akk. Tek.nr. 102
				Versie 1

ca. 1 m

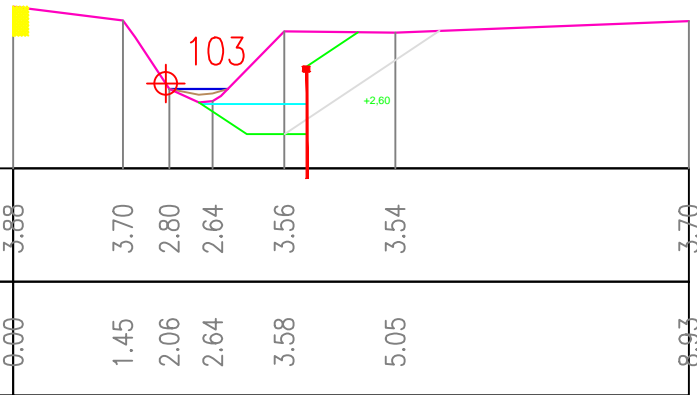


Hoogte t.o.v NAP	3.88	3.70	2.80	2.64	3.56	3.54	3.70
Afstand in meters	0.00	1.45	2.06	2.64	3.58	5.05	8.93

Oprachtgever		 HOOGHEEMRAADSCHAP DE STICHTSE RIJNLANDEN	Postbus 550 3990 GJ Houten	Poldermolen 2 3994 DD Houten									
Project			Tel.: (030) 634 57 00 Fax: (030) 634 59 98	e-mail: post@hdsr.nl www.destichtserijnlanden.nl									
Herprofilering Gooyerwetering													
Onderdeel													
voorstel-profiel													
Projectnr.	401024	Besteknr(s).	Documentnr.	Status concept									
Formaat	A4	Schaal	1:100	Getek.	D.S.	Datum	2-8-2016	Goedgek.	Akk.	Tek.nr.	103	Versie	1

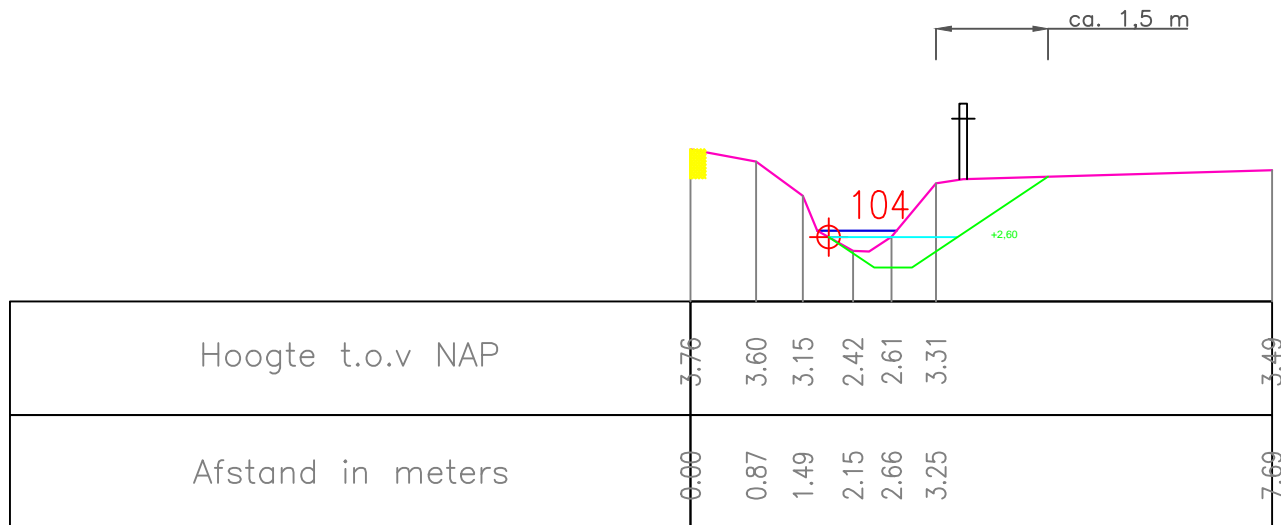


Oprachtgever		 HOOGHEEMRAADSCHAP DE STICHTSE RIJNLANDEN	Postbus 550 3990 GJ Houten	Poldermolen 2 3994 DD Houten
Project			Tel.: (030) 634 57 00 Fax: (030) 634 59 98	e-mail: post@hdsr.nl www.destichtserijnlanden.nl
Onderdeel		Herprofilering Gooyerwetering		
Projectnr.		401024		Besteknr(s).
Formaat		A4		Documentnr.
Schaal		1:100		Status
Getek.		D.S.		concept
Datum		2-8-2016		Tek.nr.
Goedgek.		Akk.		104
Versie		1		


ca. 0,6 m

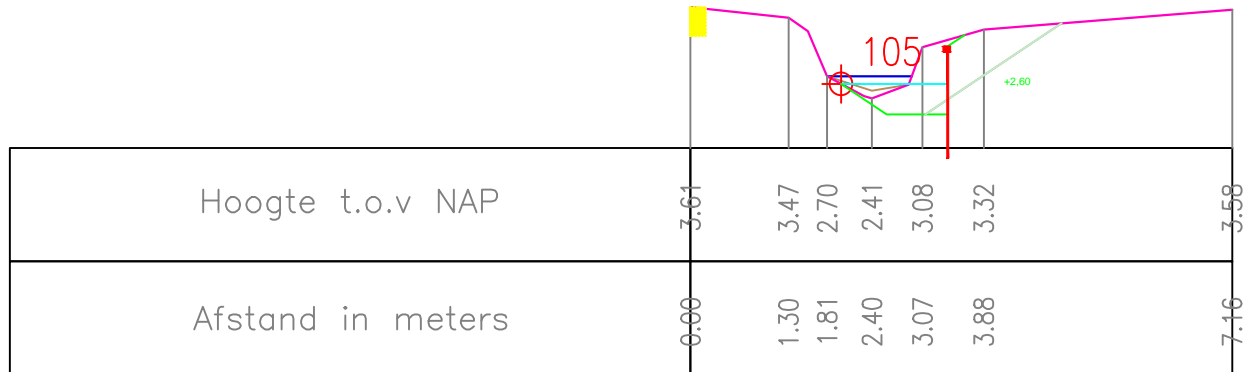

Oprachtgever		 HOOGHEEMRAADSCHAP DE STICHTSE RIJNLANDEN		Postbus 550 3990 GJ Houten Tel.: (030) 634 57 00 Fax: (030) 634 59 98		Poldermolen 2 3994 DD Houten e-mail: post@hdsr.nl www.destichtserijnlanden.nl	
Project							
Herprofilering Gooyerwetering							
Onderdeel							
voorstel-profiel							
Projectnr.		Besteknr(s).		Documentnr.		Status	
401024						concept	
Formaat	Schaal	Getek.	Datum	Goedgek.	Akk.	Tek.nr.	Versie
A4	1:100	D.S.	2-8-2016			105	1

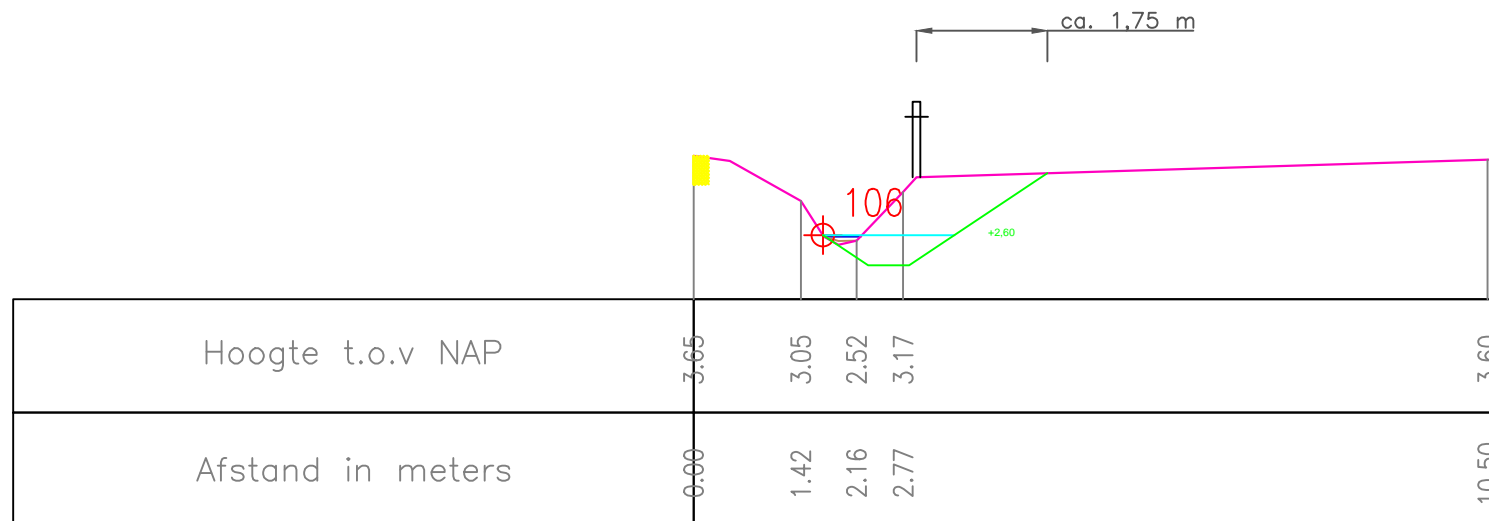

Oprachtgever		 HOOGHEEMRAADSCHAP DE STICHTSE RIJNLANDEN	Postbus 550 3990 GJ Houten	Poldermolen 2 3994 DD Houten									
Project			Tel.: (030) 634 57 00 Fax: (030) 634 59 98	e-mail: post@hdsr.nl www.destichtserijnlanden.nl									
Onderdeel Herprofilering Gooyerwetering voorstel-profiel													
Projectnr.	401024	Besteknr(s).	Documentnr.	Status concept									
Formaat	A4	Schaal	1:100	Getek.	D.S.	Datum	2-8-2016	Goedgek.	Akk.	Tek.nr.	106	Versie	1

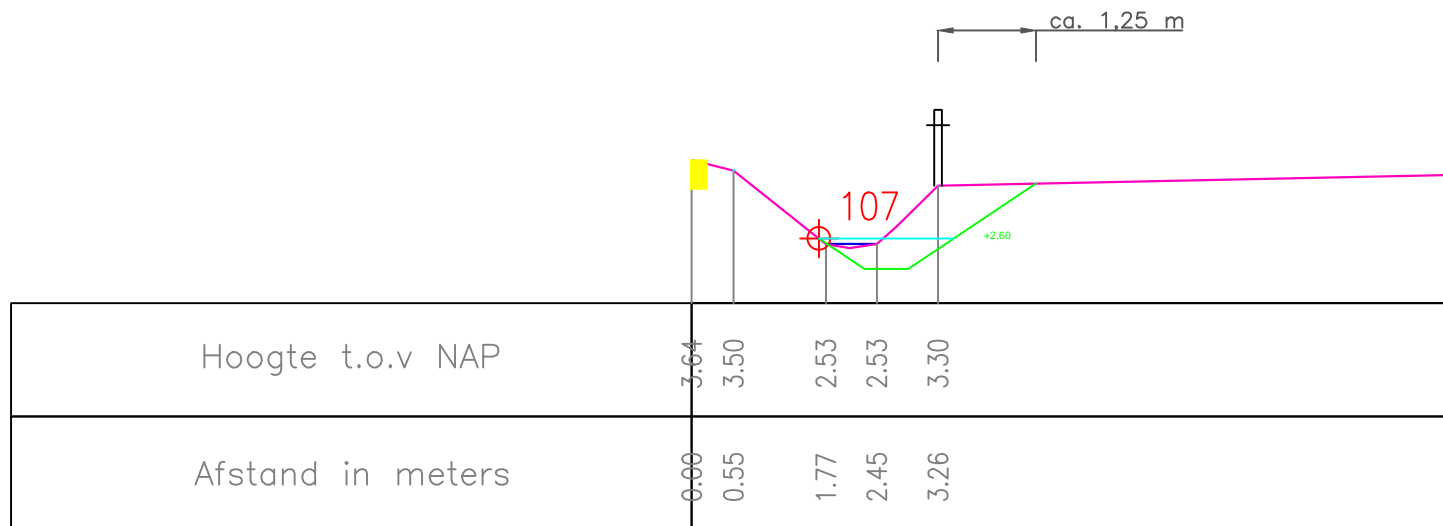

Oprachtgever		 HOOGHEEMRAADSCHAP DE STICHTSE RIJNLANDEN	Postbus 550 3990 GJ Houten	Poldermolen 2 3994 DD Houten									
Project			Tel.: (030) 634 57 00 Fax: (030) 634 59 98	e-mail: post@hdsr.nl www.destichtserijnlanden.nl									
Onderdeel													
Herprofilering Gooyerwetering													
voorstel-profiel													
Projectnr.	401024	Besteknr(s).	Documentnr.	Status concept									
Formaat	A4	Schaal	1:100	Getek.	D.S.	Datum	2-8-2016	Goedgek.	Akk.	Tek.nr.	107	Versie	1