


Rembrandtweg

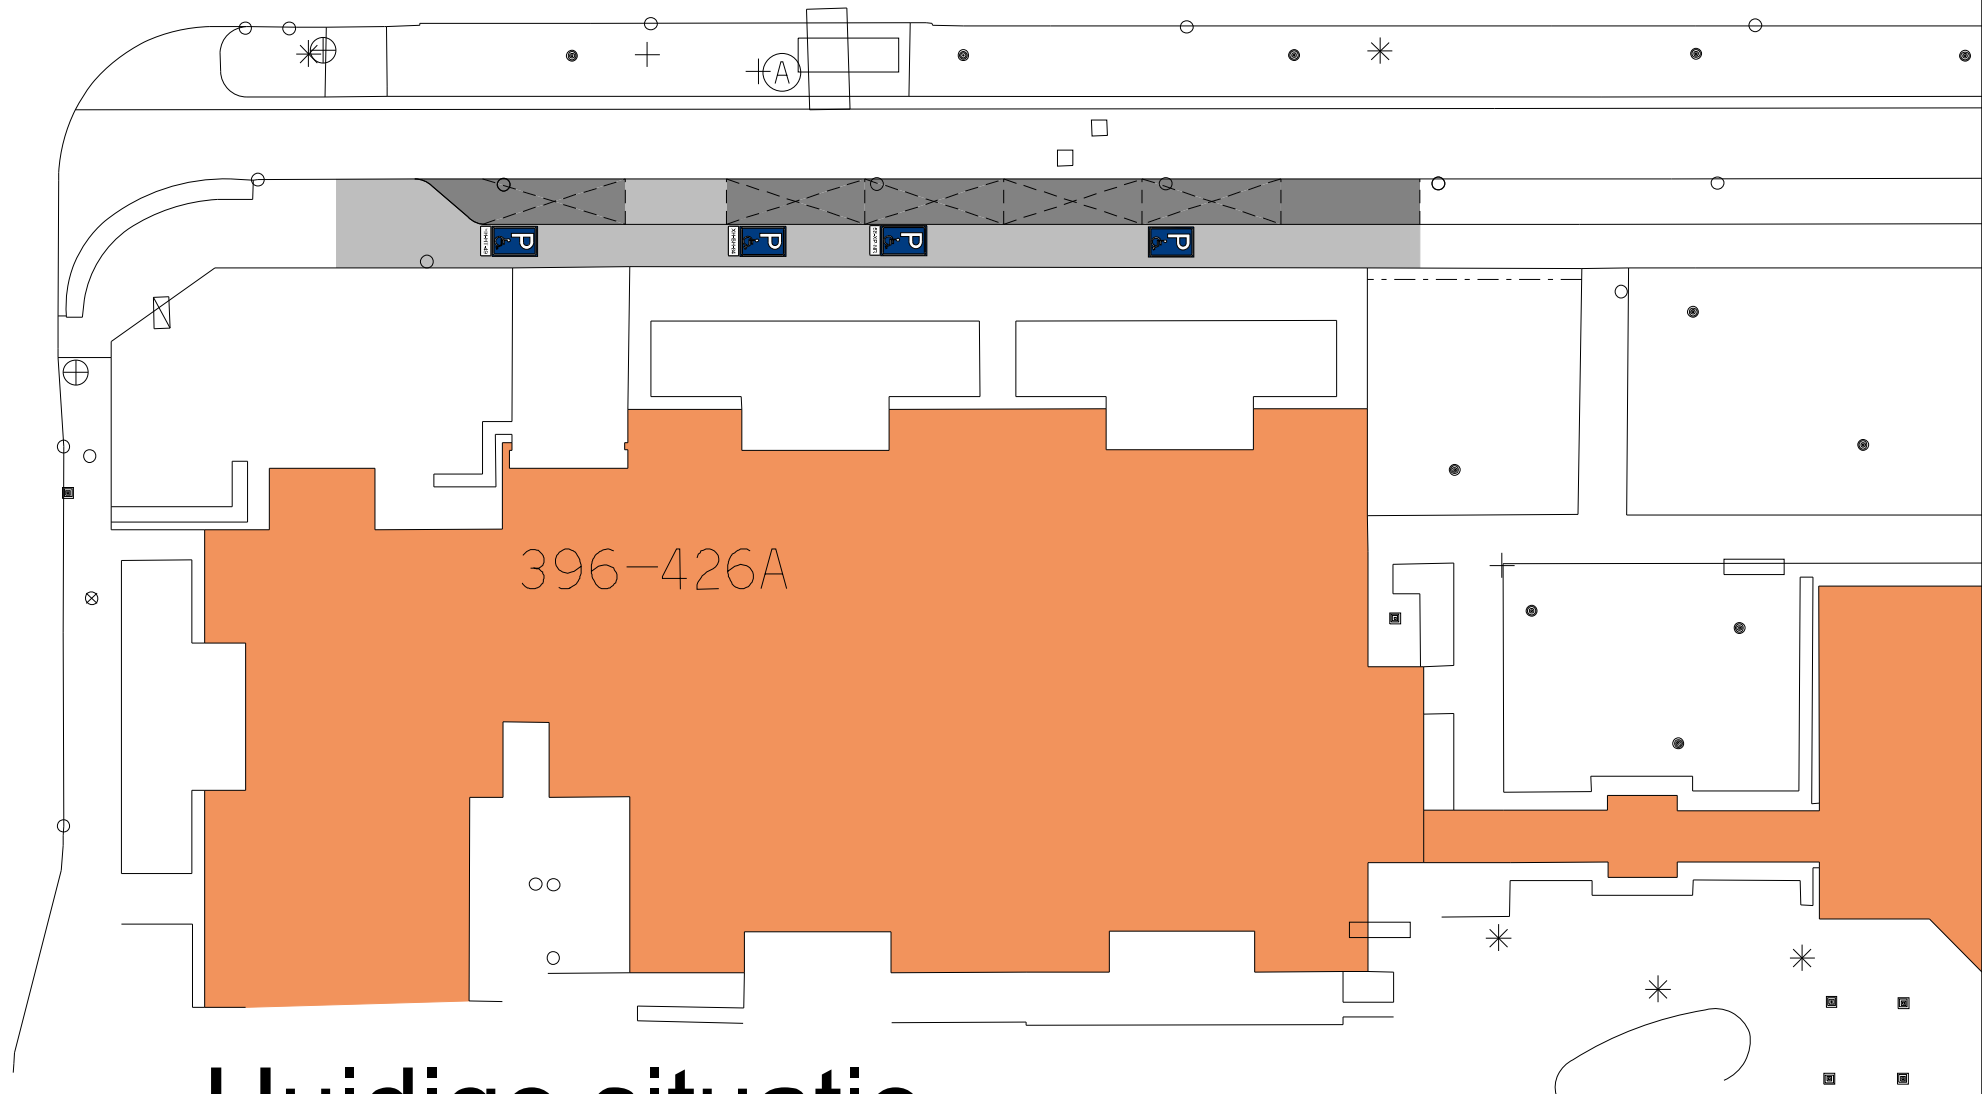

Huidige situatie

Rembrandtweg



Nieuwe situatie

Gemeente  Amstelveen

Ingenieursbureau

Laan Nieuwer-Amstel 1, 1182 JR Amstelveen, Postbus 4, 1180 BA Amstelveen, T (020) 540 49 11, F (020) 540 40 22

Vorbereiding & Realisatie

Locatie : Rembrandtweg t.h.v. Nieuwe Vredeveld

Onderwerp : Realisatie laad- en losplaats

Bestand : -

Datum : 8 december 2016

Schaal : 1:300

Tek. nr : R&B-V-2016-160

