

detail 2





Tijdelijke verkeerslichten
op knipperen zetten.

Bestaande verkeerslichten
op knipperen zetten.

detail 1

detail 2

detail 3

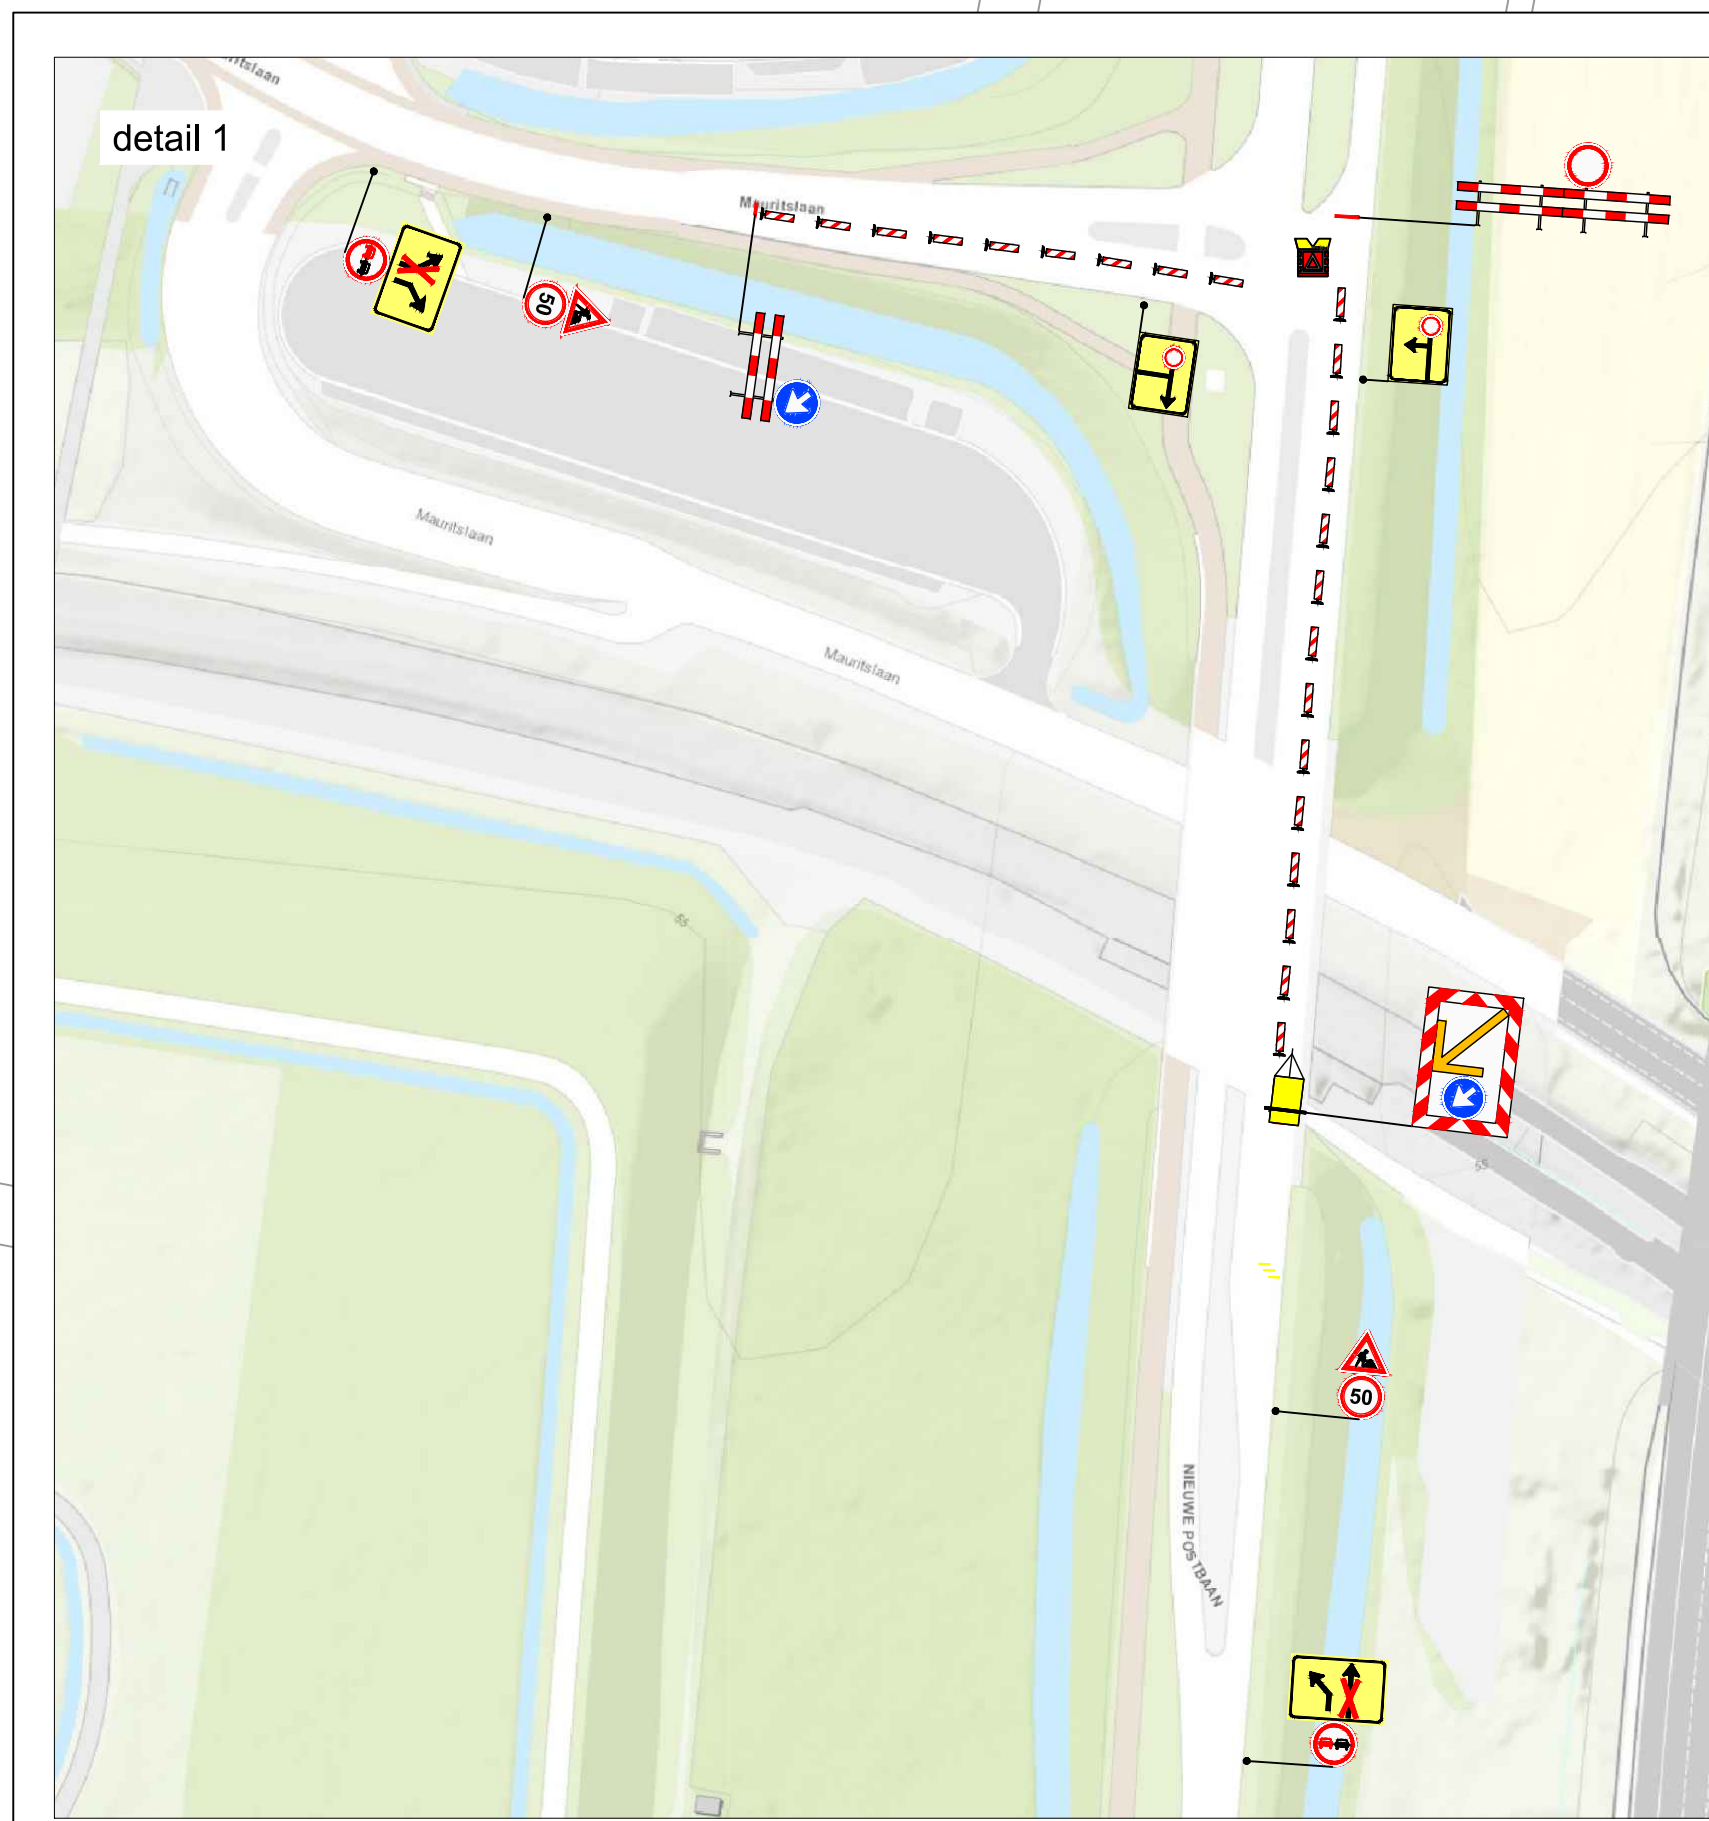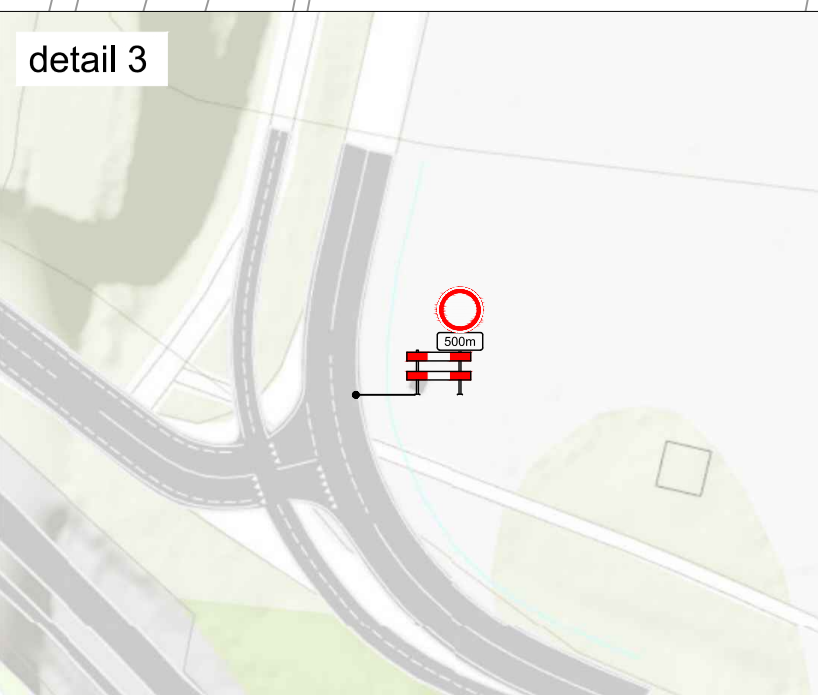

Vrijdag 7 april 2017 van 21.00 uur tot maandag 10 april 2017 05.00 uur
Vrijdag 21 april 2017 van 21.00 uur tot maandag 24 april 2017 05.00 uur (reserve)

Project / omschrijving
Afzettingstekening
Umonderbaan Sittard
Fase 5 Zuidzijde

BUKO. INFRASUPPORT
provincie limburg

Ontworpen: R. Brand Datum: 04-01-2017	Getekend: R. Brand Datum: 04-01-2017	Gecontroleerd: N. Meenker Datum: 04-01-2017	Schaal: N.v.t. Formaat: A0 Versie: 1	Tekeningnummer: 16.6459.6
---	--	---	--	------------------------------