


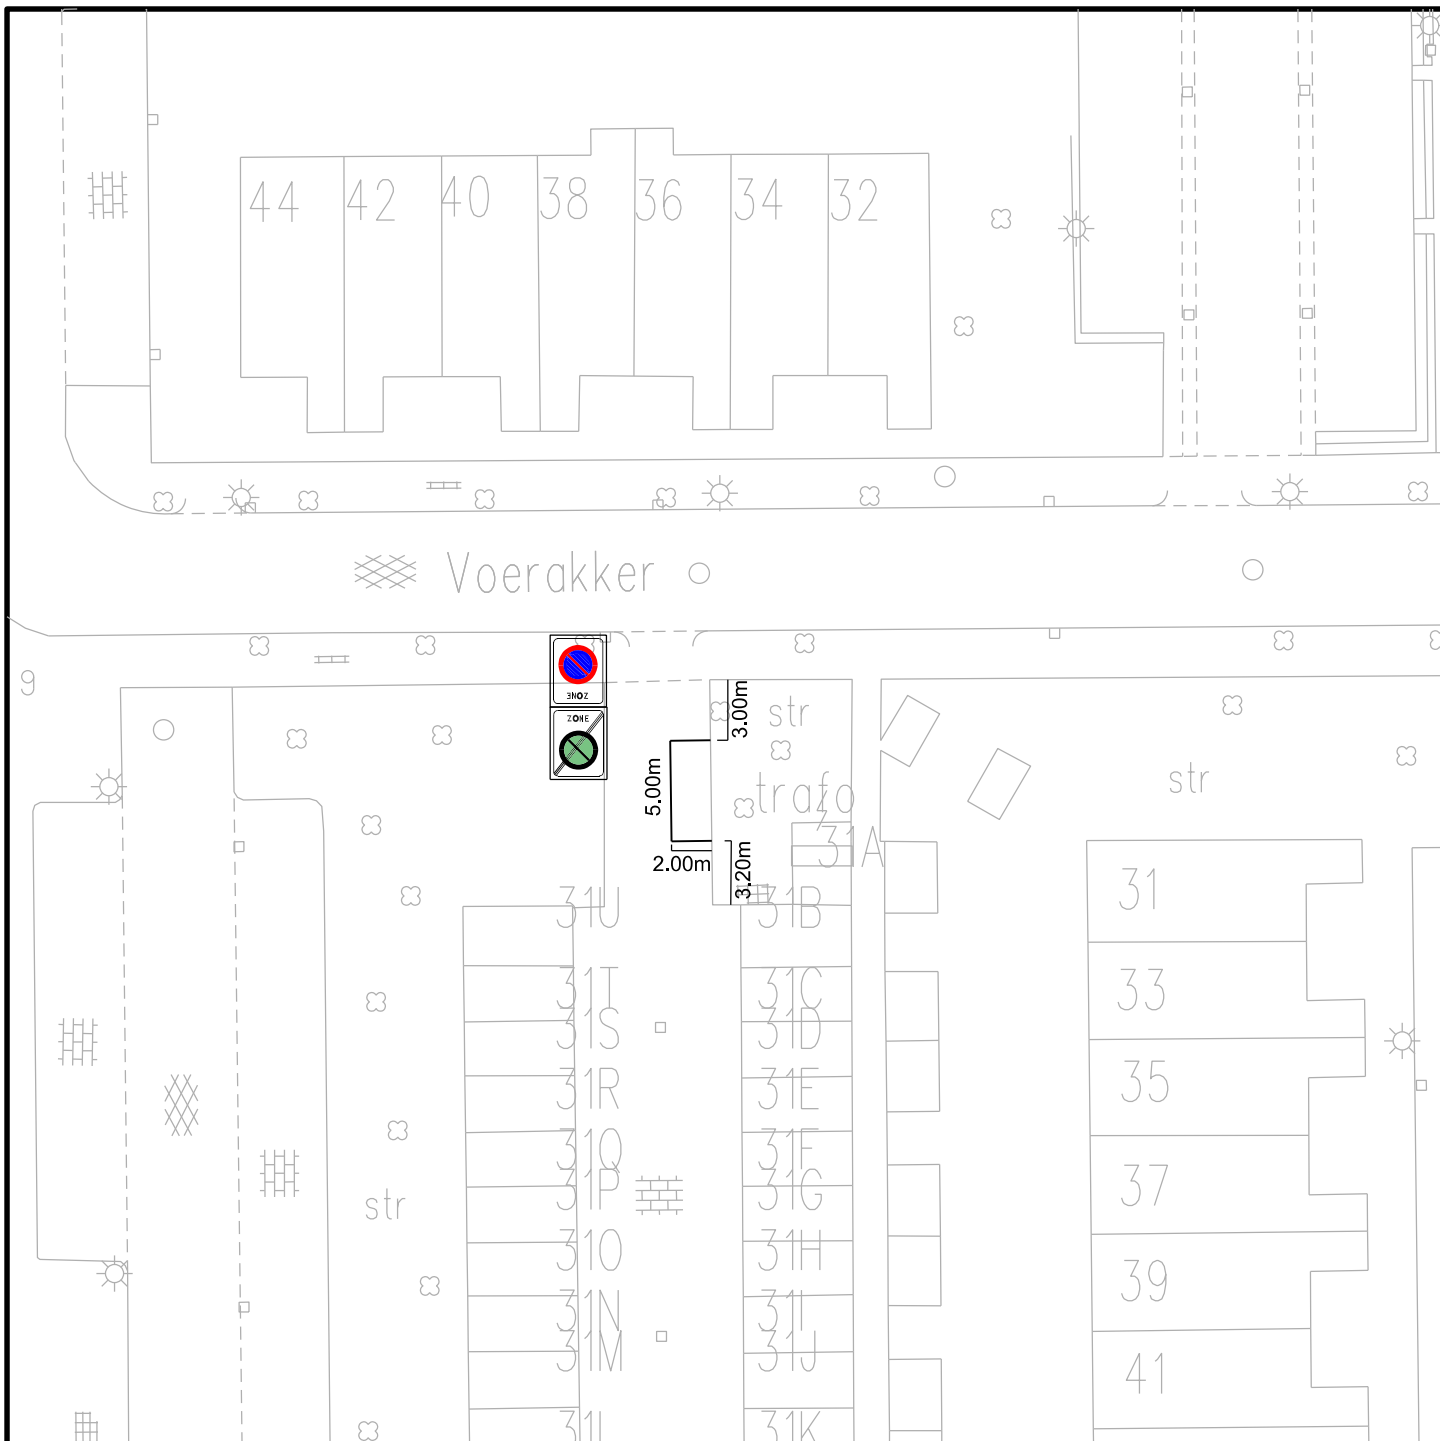

30-05-2016	Bart van der Hulst		
Datum	Tekenaar	Status/ Wijzigingen	
Opdrachtgever		Project nr.	
Projectomschrijving		Bestek nr. van	
voorstel: parkeerverbod toegang garageboxen Voerakker te Ede		Schaal	
Tekening omschrijving		Formaat A4	
		Tekening nr. 2016CTV-394	
		Opmerking	



Ingenieursbureau
Cluster Leefomgeving en Veiligheid

Postbus 9024 - 6710 HM Ede

Bezoekadres: Gemeentewerf - Asakkerweg 8 - Ede