

adresgegevens

Moleneind 7-b
1241 NE Kortenhoef

kadastrale gegevens

Kadastrale gemeente 's Graveland
Sectie B Perceelnummer 1862

renvooi

- kadastrale kaart percelen
- kadastrale kaart huidige bebouwingen
- lijnen topografische kaart
- bouwlijnen huidig bestemmingsplan

opmerkingen

- Vergunning voor de nieuwbouw van de woning wordt in 2e aanvraag ingediend.
Deze vergunningsaanvraag betreft dus alleen de brug.

de Haan Architectuur


Laarderweg 73
3755 AM Eemnes
035 5337560
info@dehaanarchitectuur.nl
www.dehaanarchitectuur.nl

project
opdrachtgever
onderwerp
projectnummer
projectfase

Brug Moleneind 7-b te Kortenhoef
[REDACTED]
Voorblad Situatie
1507-1B
AO (Aanvraag Omgevingsvergunning)

formaat
schaal
bestand
datum
wijziging
wijzigingsdatum
tekeningnummer

A3
1:200/1:350
15071-3XXX
14-10-2016
C
16-12-2016
3.645

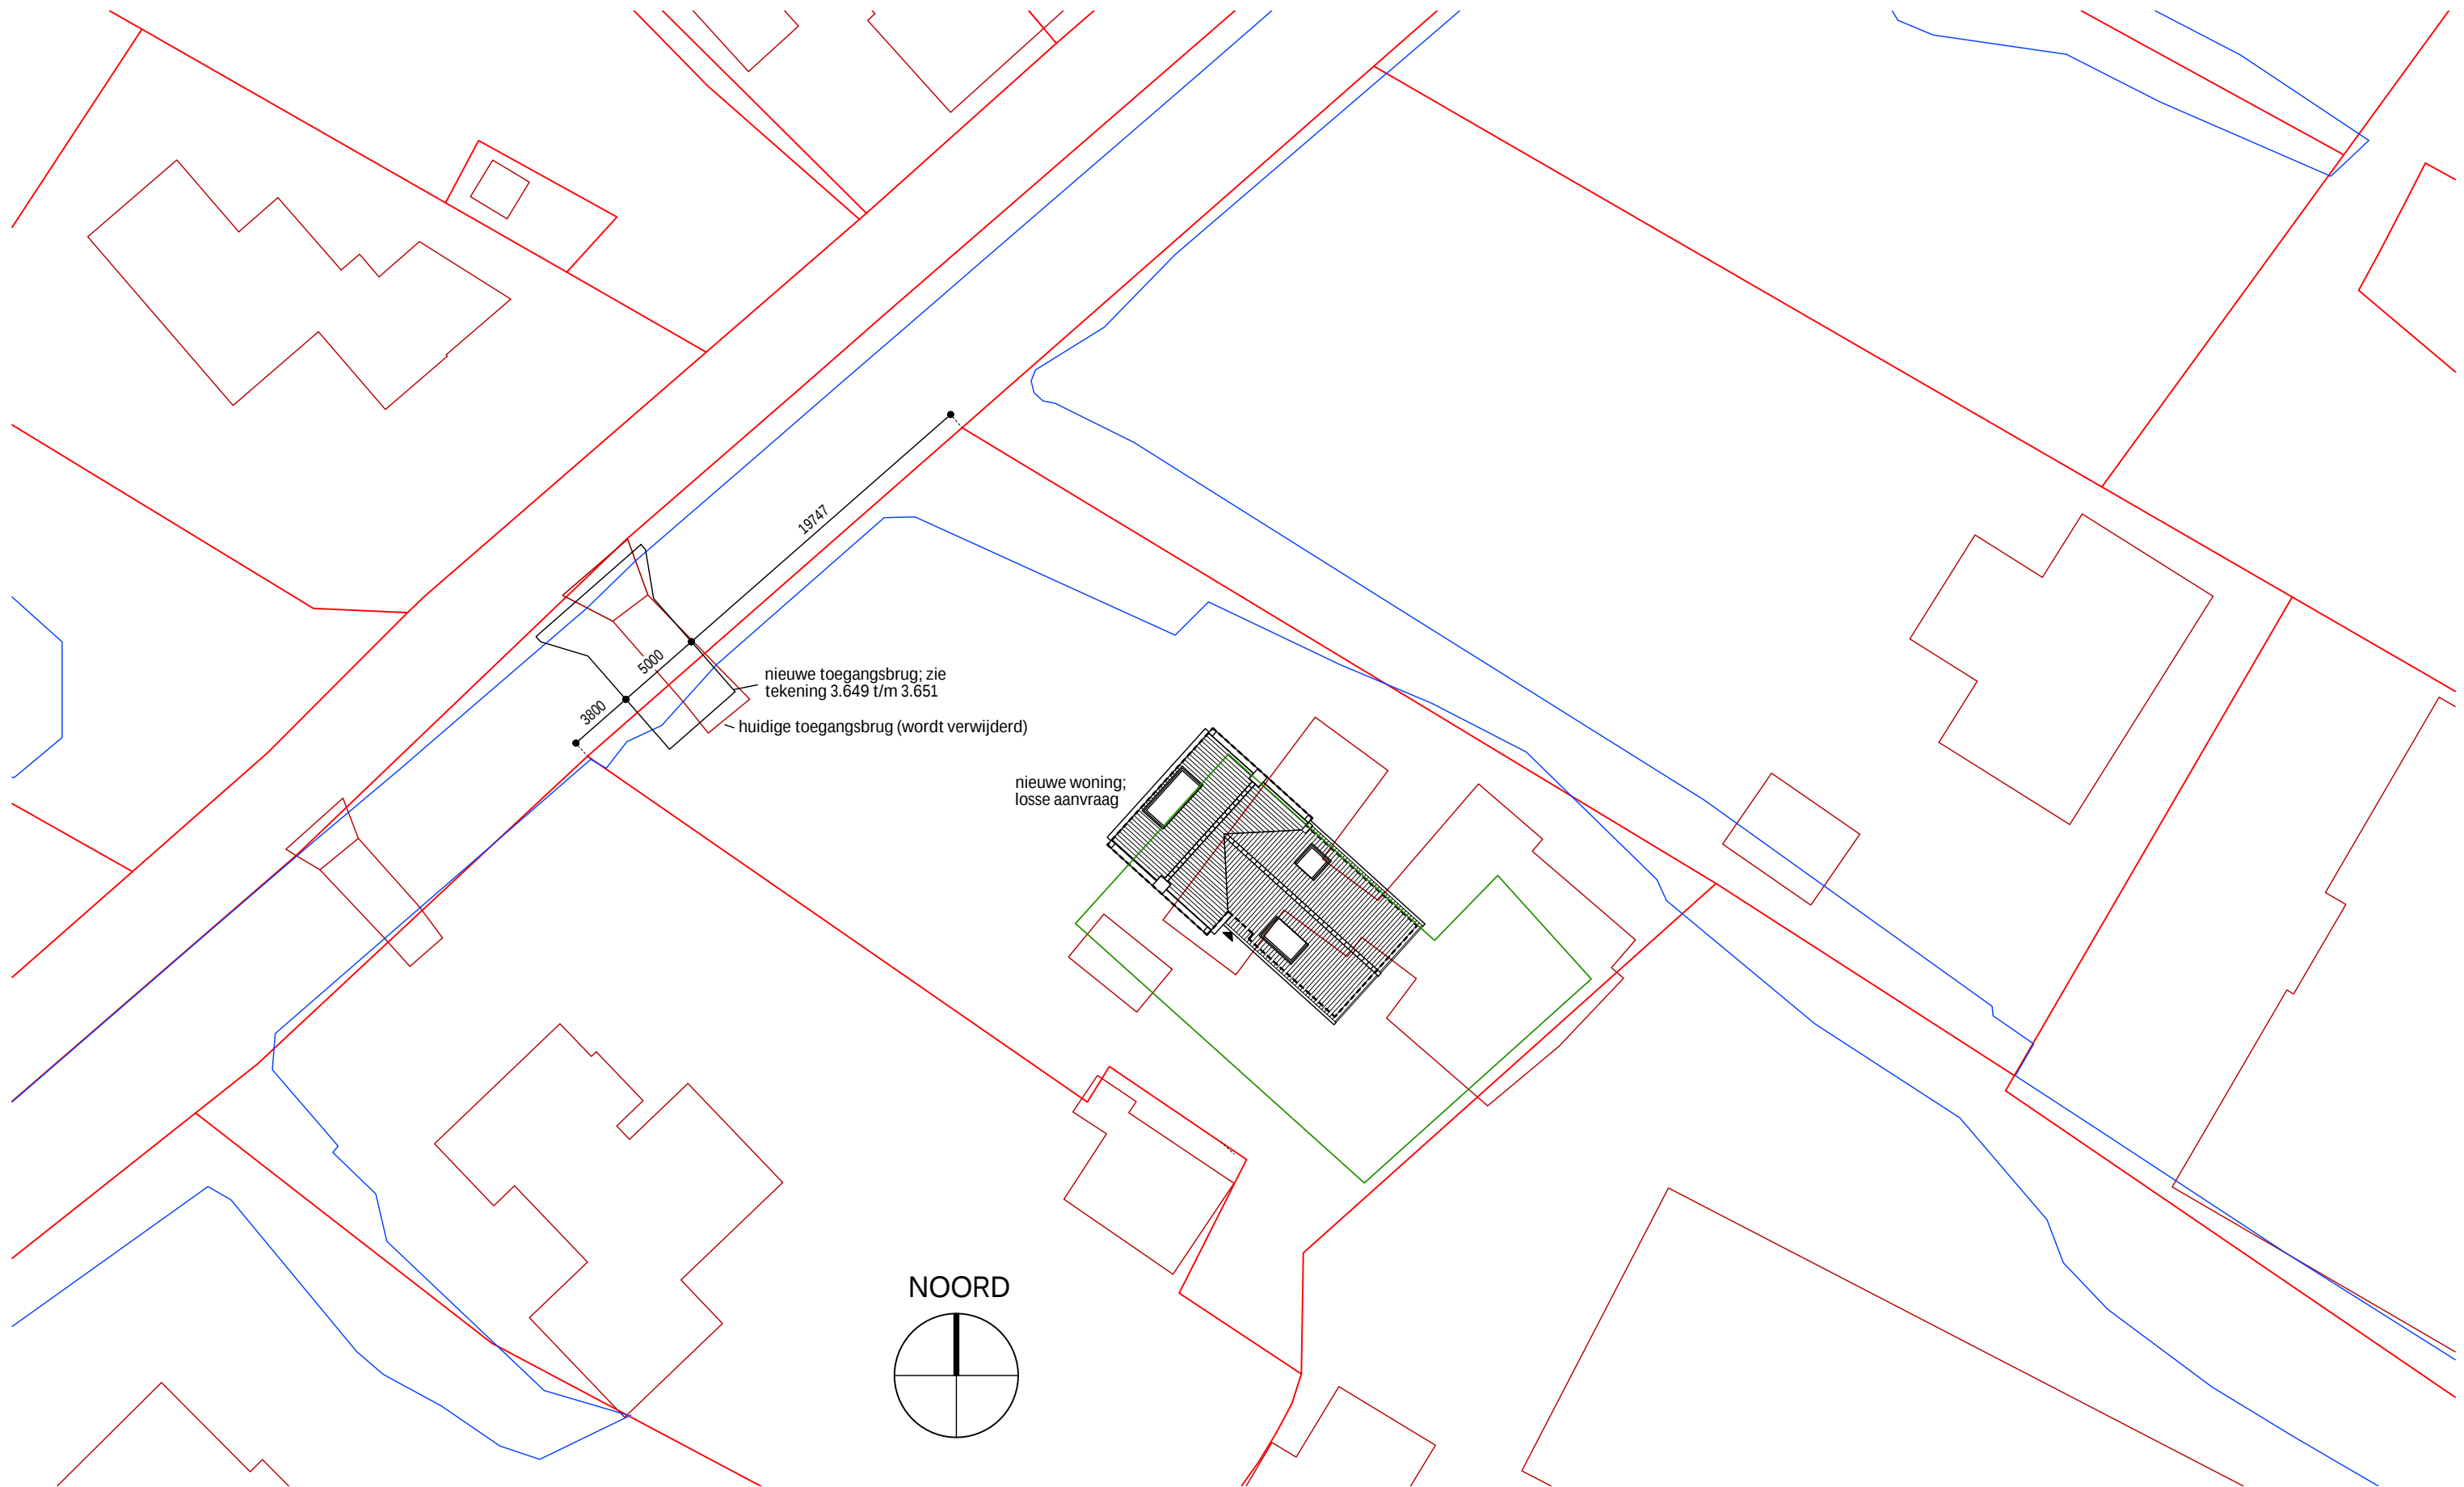

de Haan Architectuur


Laarderweg 73
3755 AM Eemnes
035 5337560
info@dehaanarchitectuur.nl
www.dehaanarchitectuur.nl

project
onderwerp
projectnummer
projectfase

Woning Moleneind 7-b te Kortenhoef
Situatie bestaand en nieuw
1507-1B
AO (Aanvraag Omgevingsvergunning)

formaat
schaal
datum
wijziging
tekeningnummer

A3
1:350
16-12-2016
C
3.646

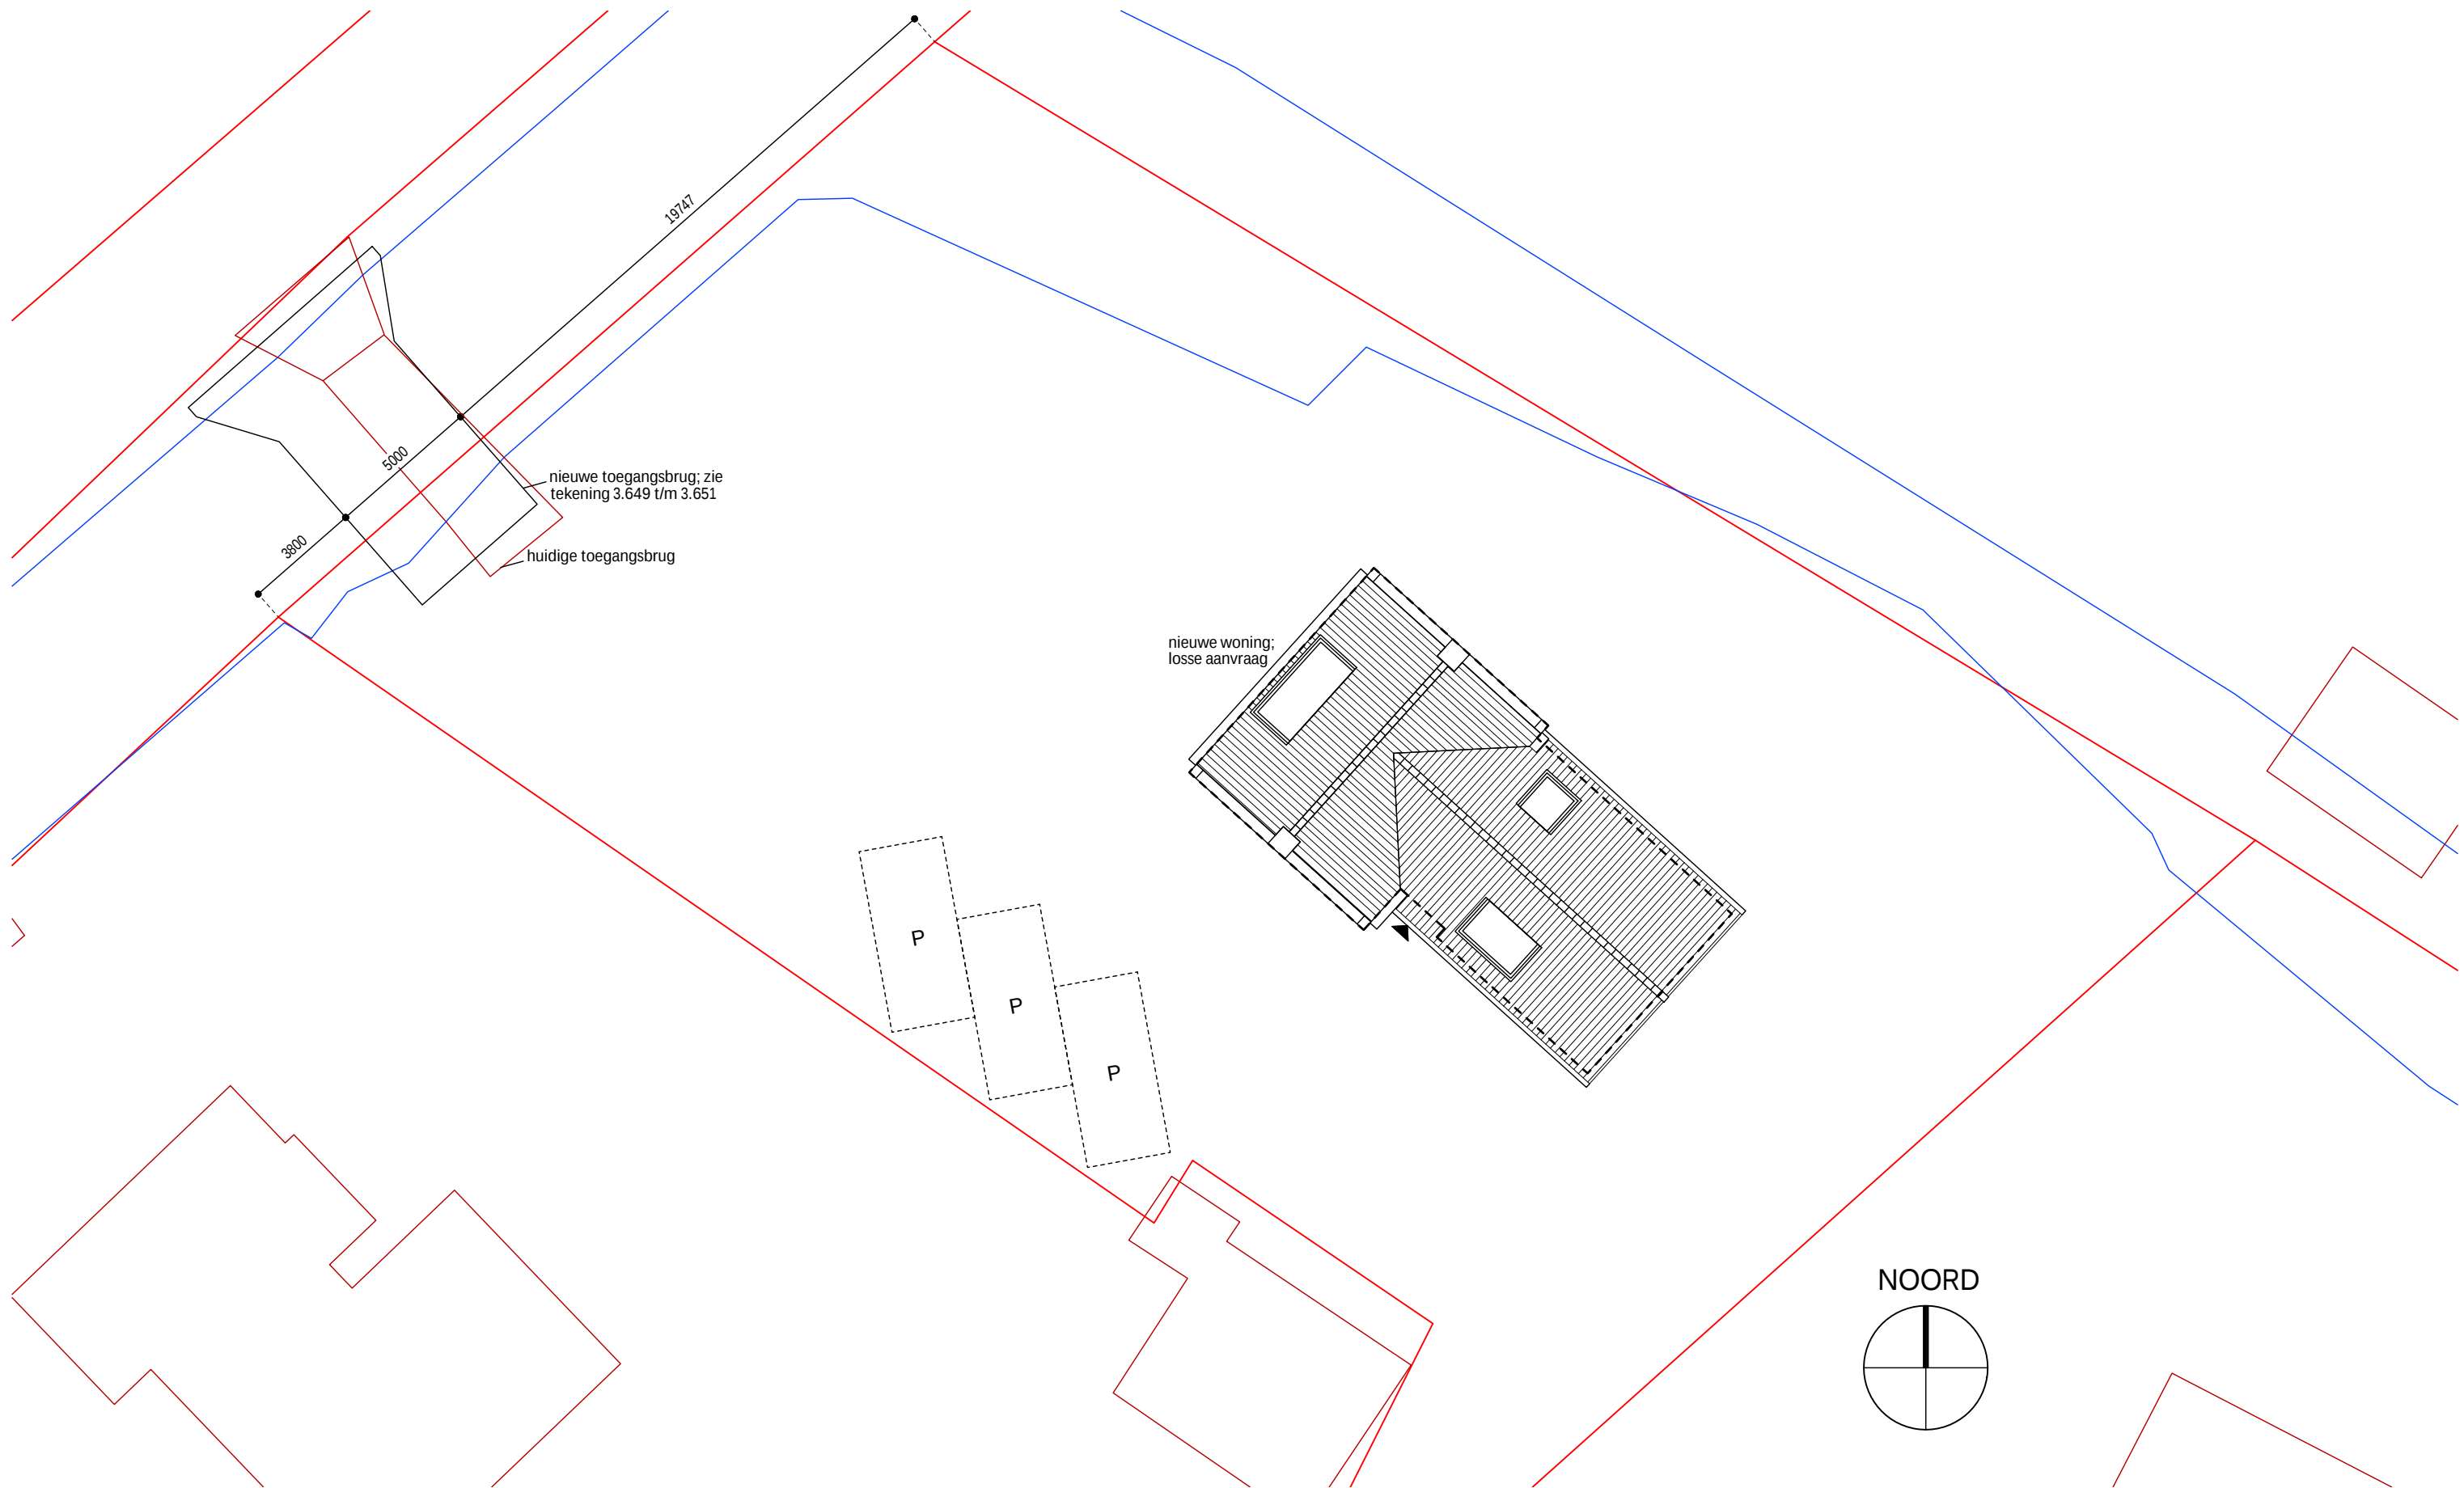

de Haan Architectuur

Laarderweg 73
3755 AM Eemnes
035 5337560
info@dehaanarchitectuur.nl
www.dehaanarchitectuur.nl

project
onderwerp
projectnummer
projectfase

Woning Moleneind 7-b te Kortenhoef
Situatie nieuw
1507-1B
AO (Aanvraag Omgevingsvergunning)

formaat
schaal
datum
wijziging
tekeningnummer

A3
1:200
16-12-2016
C
3.647