




DOORSNEDE O-O

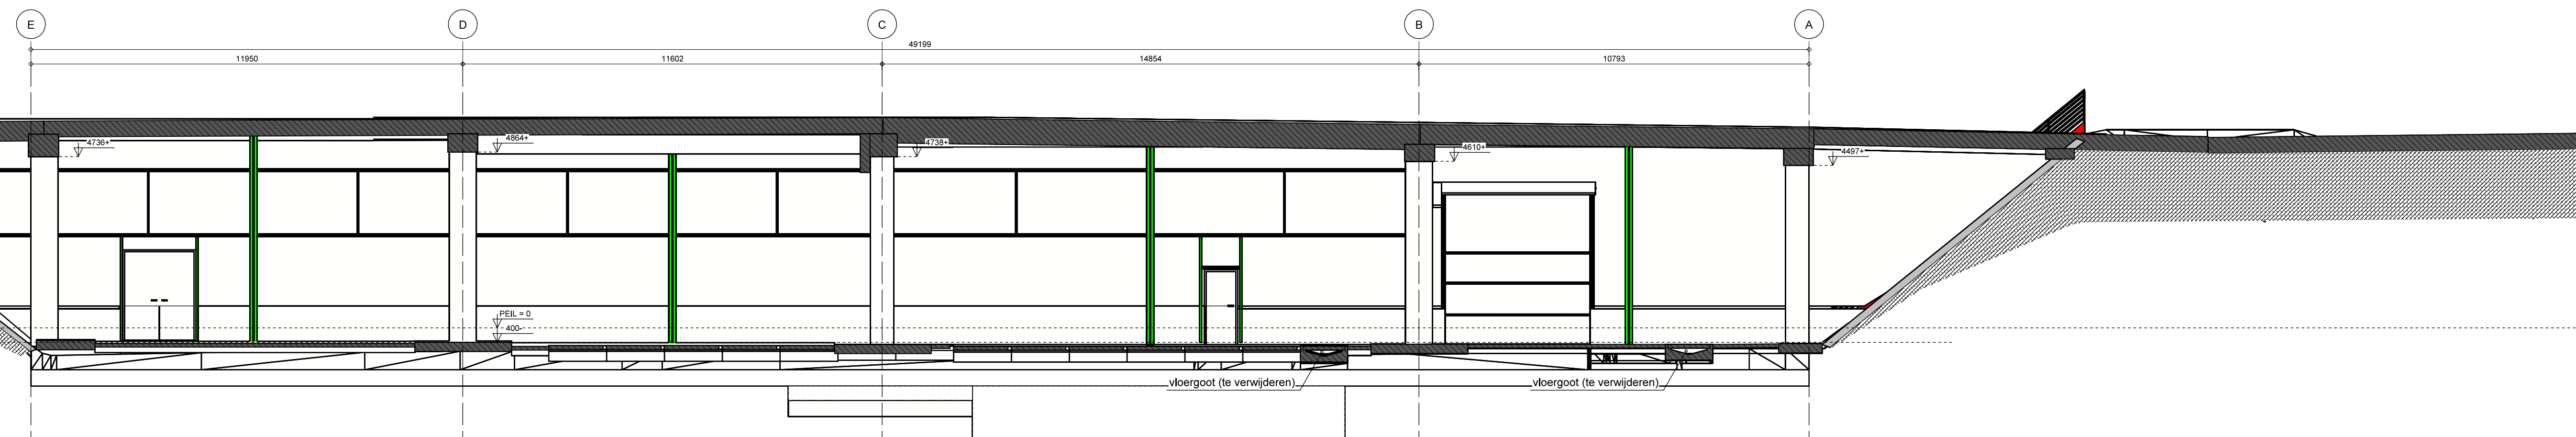


DOORSNEDE P-P

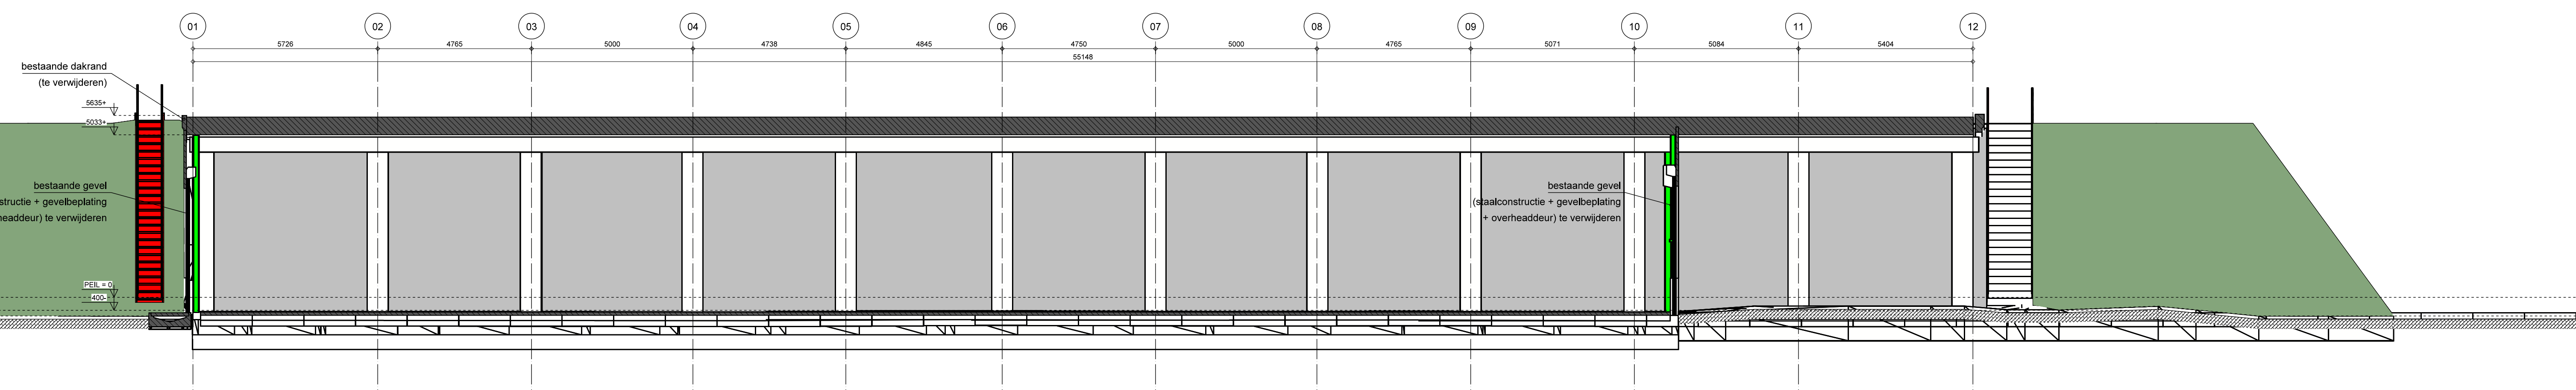


DOORSNEDE V-V

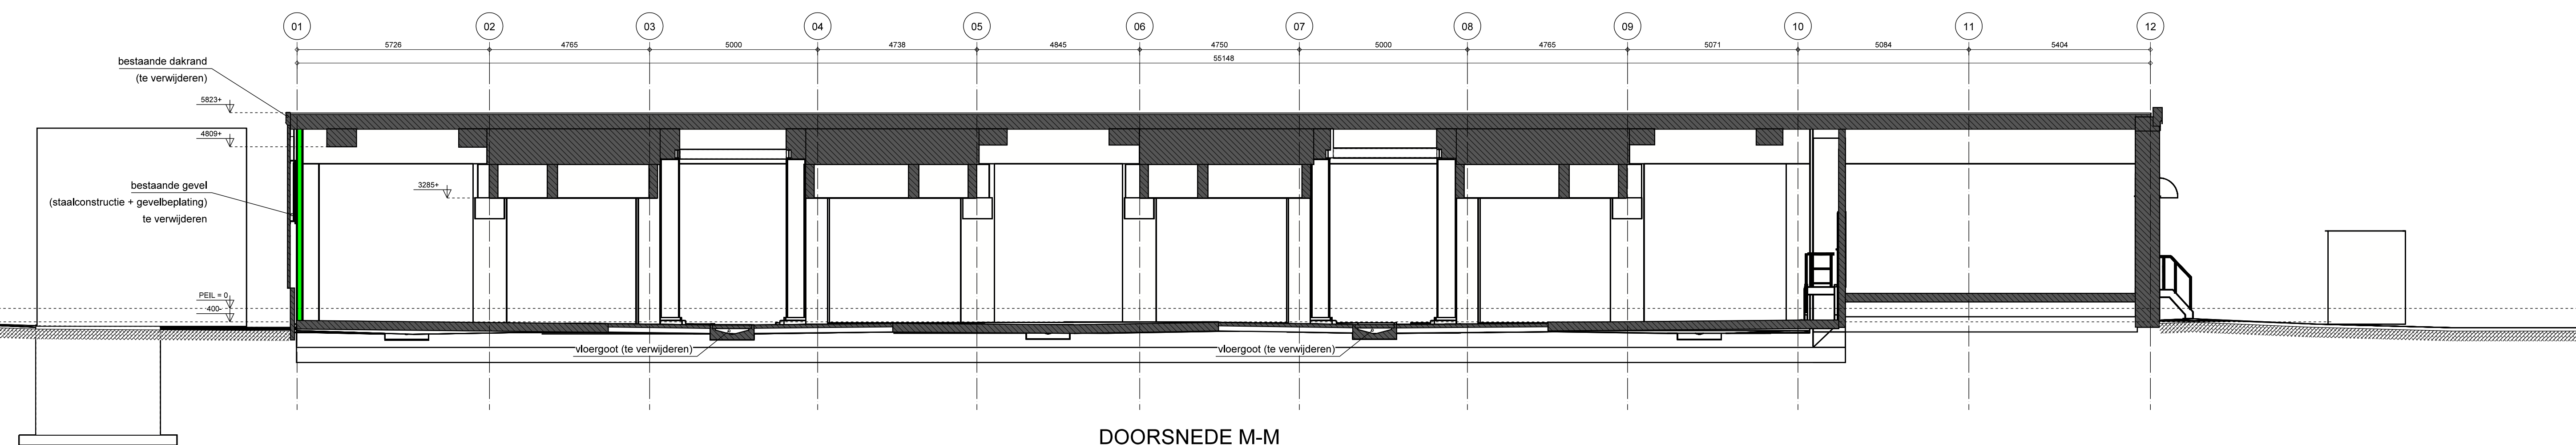

DOORSNEDE M-M

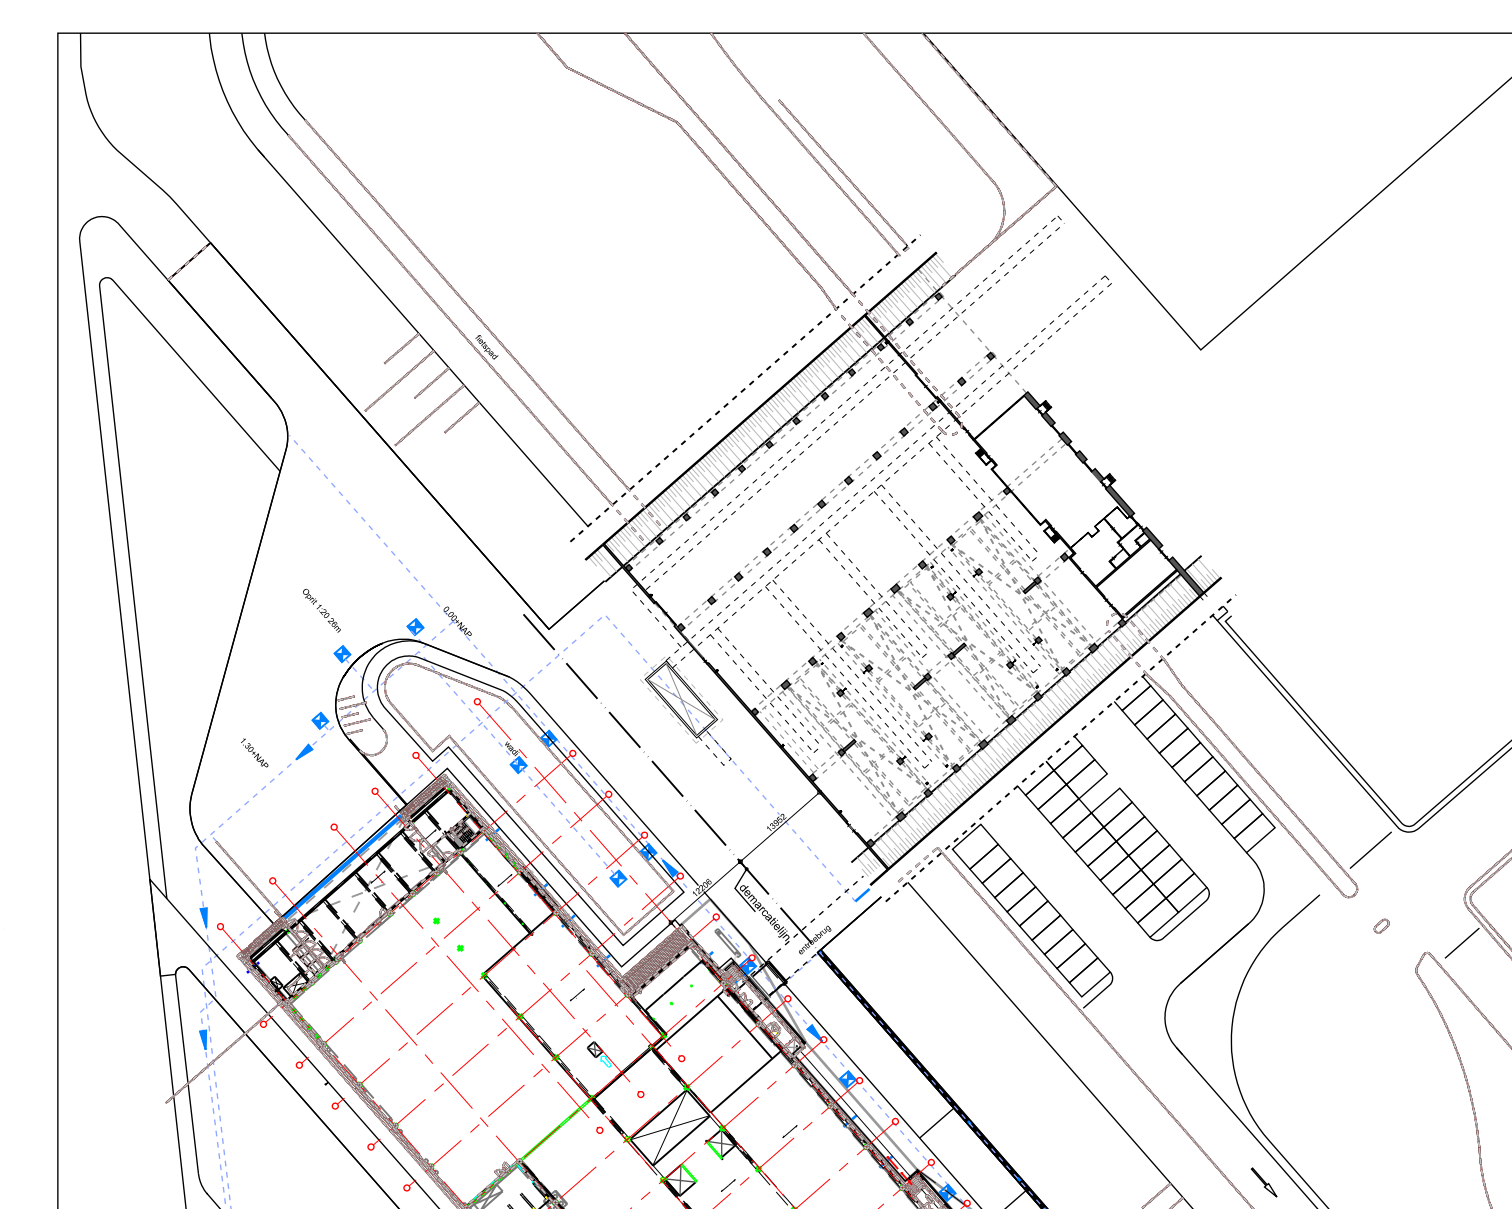

SITUATIE
 Kadastrale gegevens:
 Gemeente: Dinteloord
 Sectie: C
 Nummer: 532
 Schaal: 1:1000
 Aan deze situatie mogen geen rechten worden ontleend

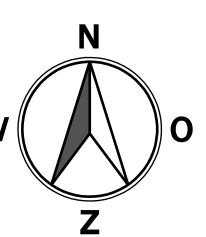

versie: datum: opmerking:
 0 04-07-2016 aanmaak datum
 A 09-12-2016 aanbesteding

Behoort bij beschikking
 d.d. 22-02-2017
 nr.(s) ZK16005459
 Juridisch beleidsmedewerker
 Publiekszaken / vergunningen

CIER ARCHITECTEN
 OPRACHTGEVER: IRS
 Van Konijnenburgweg 24, 4611 HL, Bergen op Zoom
 PROJECT: Herhuisvesting IRS Dinteloord
 aan de Noordzeedijk in Dinteloord
 ONDERDEEL: bestaande toestand
 doorsnedes
 PROJECTNUMMER: 2016025
 GETEKEND: JS
 FORMAAT: A0
 SCHAL: 1:100
 DATUM: 04-07-2016
 VALIDITEIT: A 09-12-2016 RH
 BLAD: BT-02
 WWW.CIERARCHITECTEN.NL

HISTORIE

ALGEMENE INFORMATIE

PROJECTGEVENS

BNA