


**Aanzicht As-1** VOORGEVEL GEZEN VANAF BUITEN  
1:100

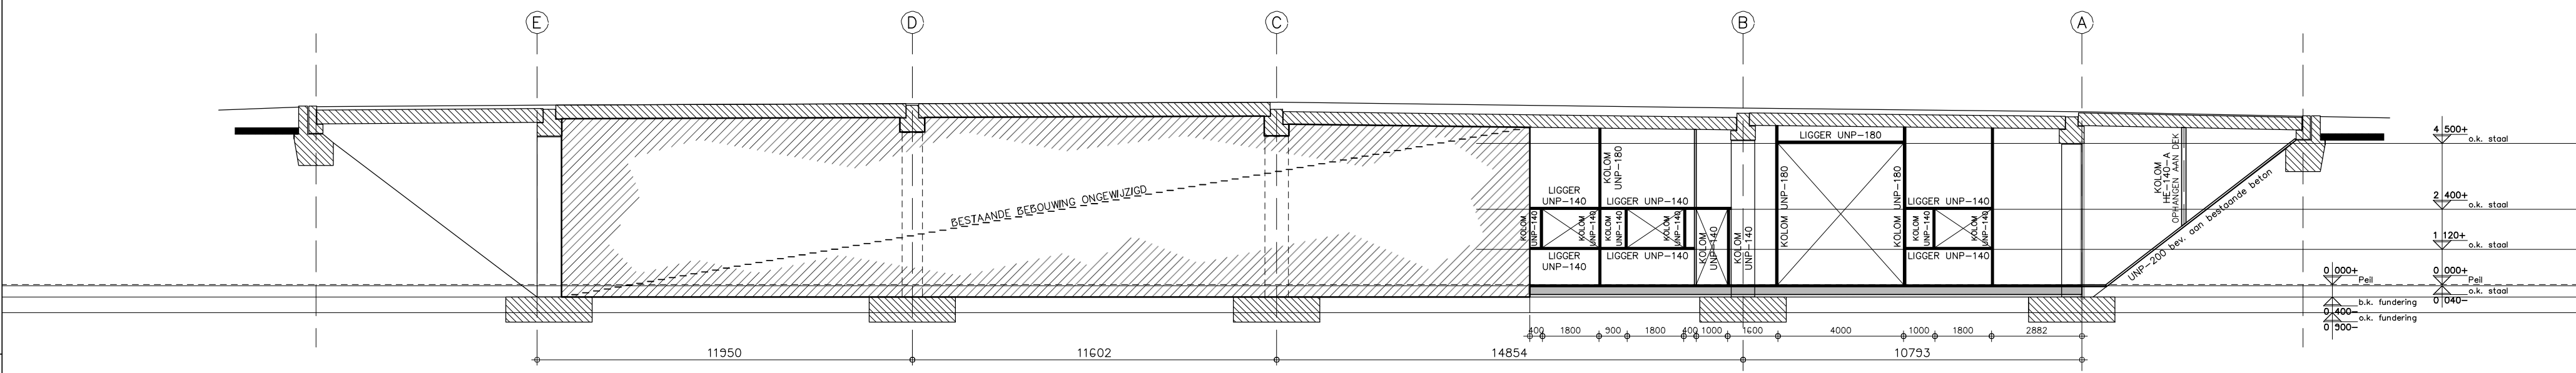

**Aanzicht As-11** ACHTERGEVEL GEZEN VANAF BUITEN  
1:100

**Tekeningen/berekeningen derden**  
 Alle tekeningen en/of berekeningen van derden dienen ter goedkeuring voor-gelegd te worden aan de directie.  
**Bijbehorende tekeningen/berekeningen**  
 Voor tekeningen en berekeningen zie lijst L01

**ALLE MATEN IN HET WERK CONTROLEREN !!!**

Peil 0.000+, maaiveld = 0.100-P  
 Peil = 0.400+ ref. punt sonderingen / NAP  
 Let op!! Peil t.o.v. ref. punt dient alvorens start bouwwerkzaamheden gecontroleerd te worden.

Behoort bij beschikking	
d.d.	22-02-2017
nr.(s)	ZK16005459
Juridisch beleidsmedewerker Publiekszaken / vergunningen	

BEM1606341  
gemeente Steenbergen

REVISIE:	OMSCHRIJVING:
0	D.D. 11-11-2016 (T.B.V. OMGEVINGSVERGUNNING)
A	D.D. 09-12-2016 (PRIJSVORMING)
B	
C	

VOOR RENVOOI EN UITVOERINGSEISEN ZIE TEKENING:  
 16060-T01\_PALENPLAN  
 16060-T02\_FUNDATIE OVERZICHT  
 16060-T02\_BEGANE GROND OVERZICHT  
 16060-T04\_PLANSTAAL OVERZICHT

**KRAAK** BOUWTECHNISCH MANAGEMENTBURO B.V.

WERKNR.: 16060  
 SCHAAL: 1:100  
 AFM.: A1  
 GEC.:  
 GET.:

PROJECT: HERHUISVESTING IRS  
 TE DINTELORD  
 VAN KONIJNENBURGWEG 24  
 OPDR.GEVER: STICHTING IRS

TEK. NR.:  
**T05**

4611 HL BERGEN OP ZOOM

STOORWEG 3  
 4601 RS  
 NIEUW-VOSSEMEER  
 TEL. 0167 - 56 05 09  
 FAX. 0167 - 56 09 10  
 E-MAIL: info@kraakbv.nl



