


VOORGEVEL (zuid-west)

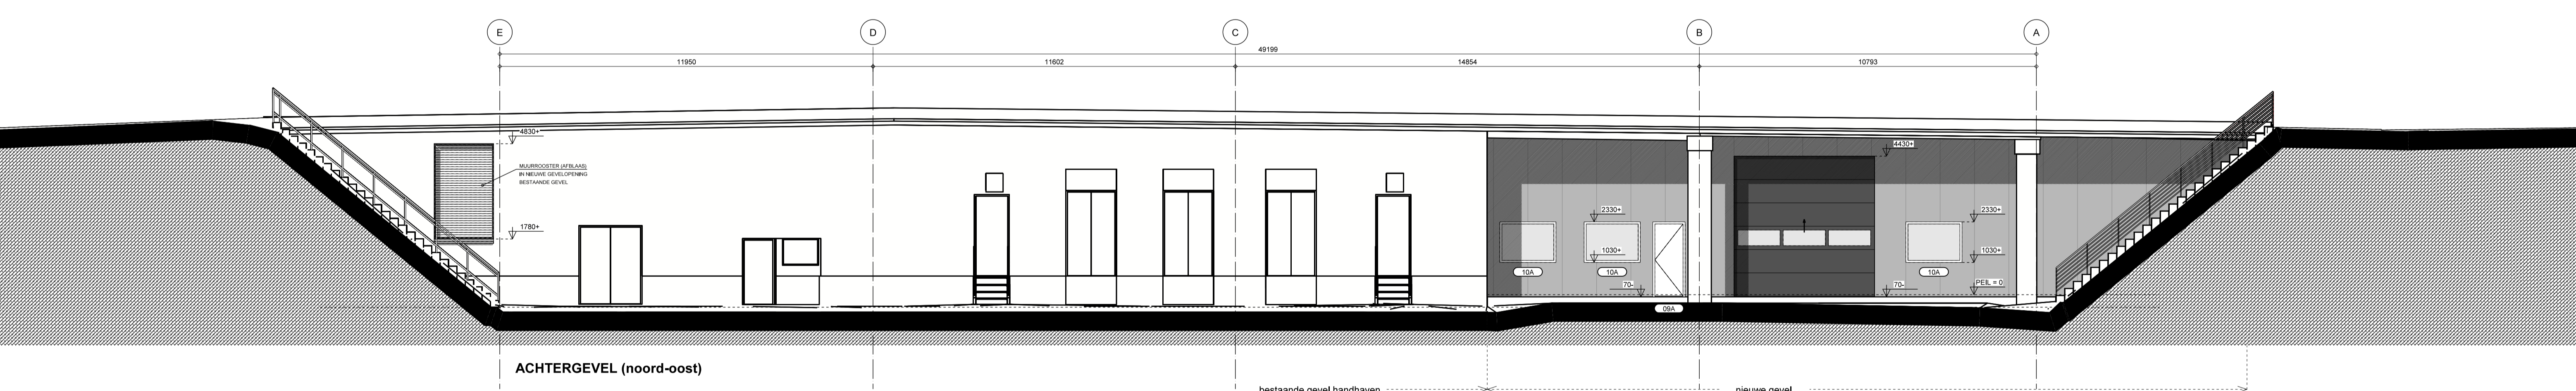

ACHTERGEVEL (noord-oost)

versie:	datum:	opmerking:
0 RH	03-11-2016	aanmaak datum
A RH	17-11-2016	vergunningaanvraag
B RH	09-12-2016	aanbesteding

Behoort bij beschikking
d.d. **22-02-2017**
nr.(s) **ZK16005459**
Juridisch beleidsmedewerker
Publiekszaken / vergunningen

BEM1606330
gemeente Sleenbergen

CIER ARCHITECTEN

OPDRACHTGEVER: IRS Van Konijnenburgweg 24, 4611 HL, Bergen op Zoom	PROJECTNUMMER: 2016025
PROJECT: Herhuisvesting IRS Dinteloord aan de Noordzeedijk in Dinteloord	GETEKEND : FORMAAT : A1 SCHAAL : 1:100 DATUM : 03-11-2016 WIJZIGING : B 09-12-2016
ONDERDEEL: technisch ontwerp gevels	BLAD: TO-03
CIER ARCHITECTEN bv Bokkensweg 25 Postbus 88, 5100 AB Dongen (0162) 37 22 20 contact@cierarchitecten.nl	WWW.CIERARCHITECTEN.NL BNA

HISTORIE

ALGEMENE INFORMATIE

PROJECTGEVENS