




DOORSNEDE E-E

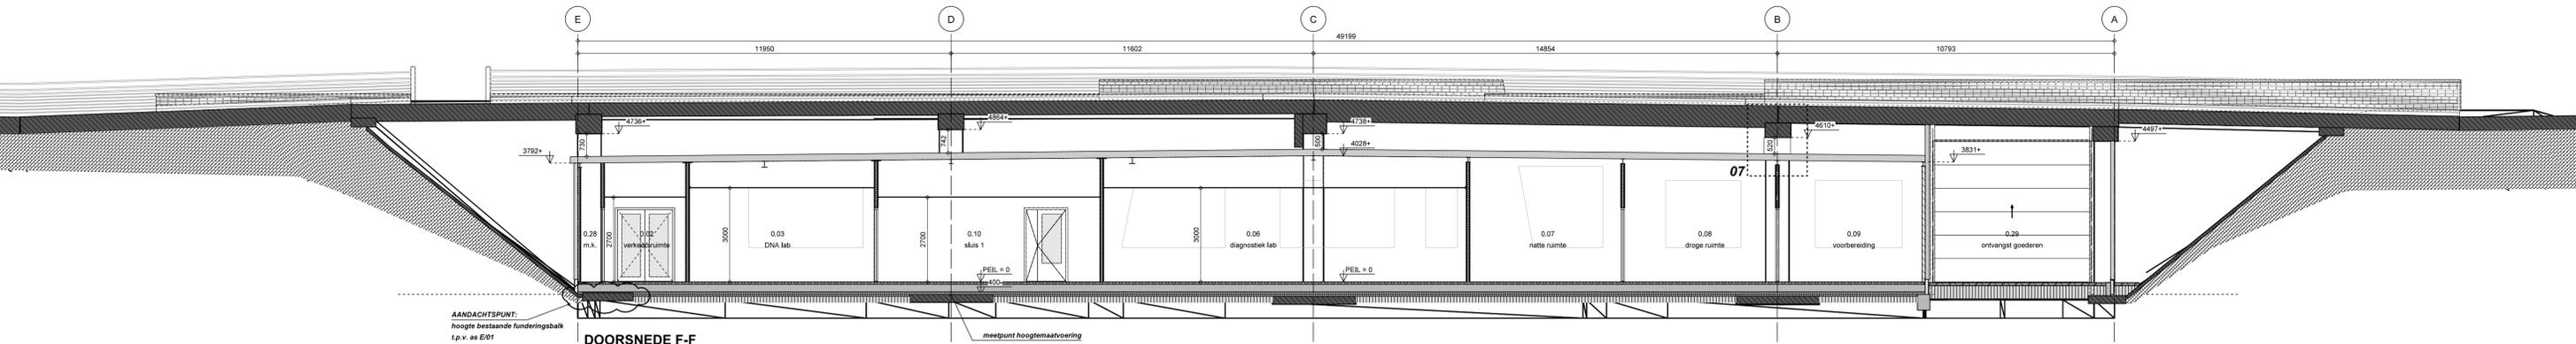

DOORSNEDE F-F

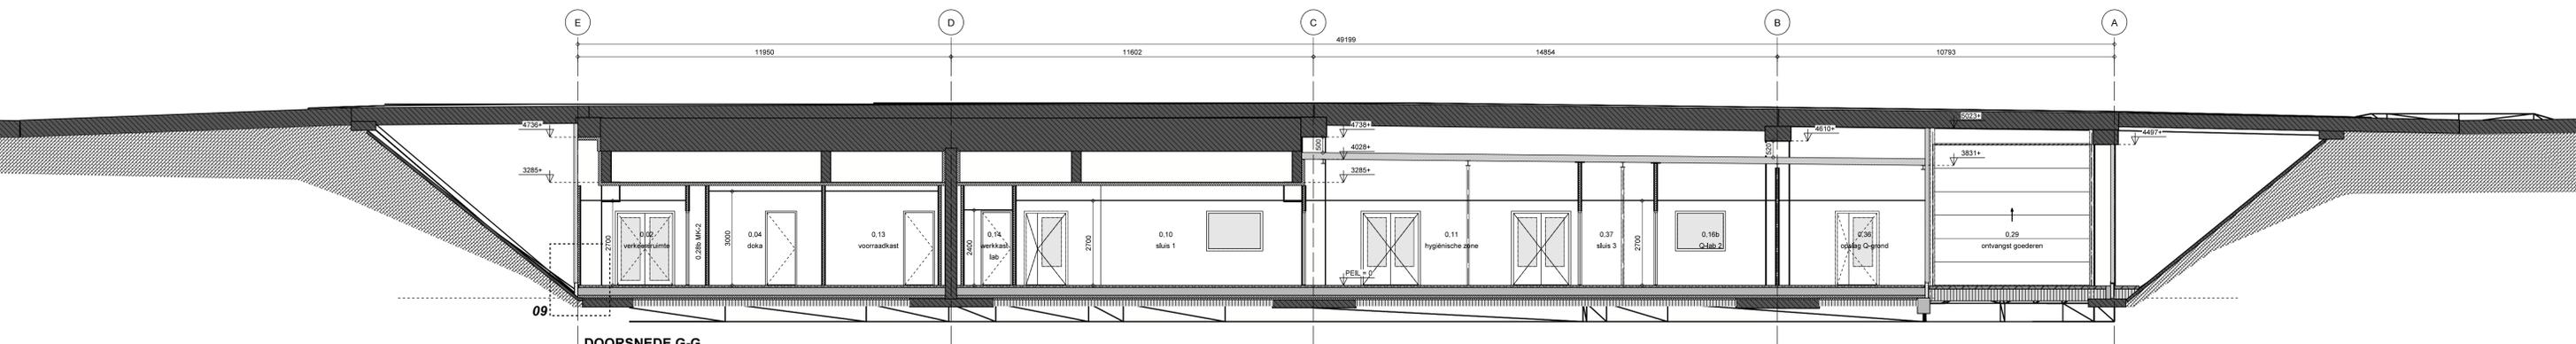

DOORSNEDE G-G

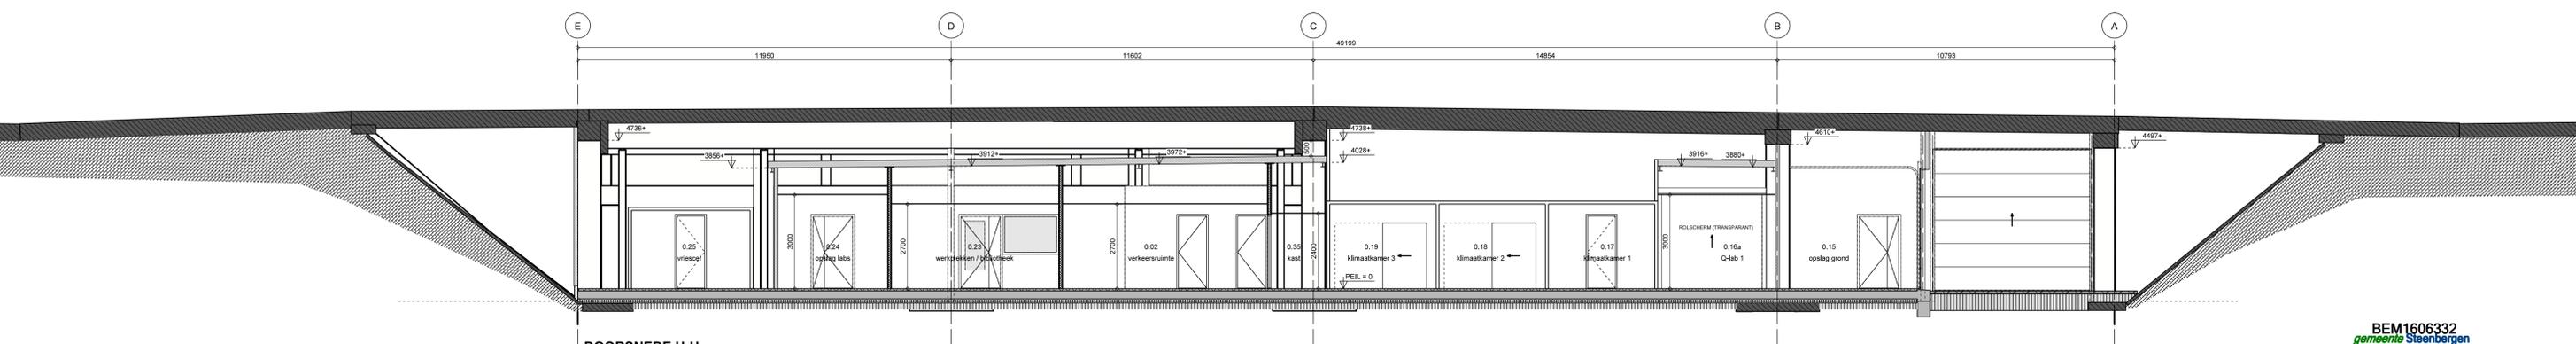

DOORSNEDE H-H

BEM1606332
gemeente Steenbergen

	bestaande constructie		quarantaine gebied 1
	gevelsteen (dilataties vlgs opgave leverancier)		quarantaine gebied 2
	isolatie		30 min. WBDBO
	kalkzandsteen		deur zelfsluitend
	gewapend beton		deur zelfsluitend + 30 min WBDBO
	prefab beton		hoogte (systeem)plafond t.o.v. vloerpeil
	cementdekvloer / ongewapend beton		brandslanghaspel + slanglengte
	cellenbeton		handbrandmelder
	betonsteen		brandweerpaneel
	geïsoleerde stalen gevelbekleding (verticaal)		hoofd brandweeringang
	metal-stud binnenwand		richtingsaanduiding vluchtweg
	prefab wand		uitgang
			kozijnmerk

versie:	datum:	opmerking:
0 RH	03-11-2016	aanmaak datum
A RH	17-11-2016	vergunningsaanvraag
B RH	09-12-2016	aanbesteding

Behoort bij beschikking
d.d. **22-02-2017**
nr.(s) **ZK16005459**
Juridisch beleidsmedewerker
Publiekszaken / vergunningen

CIER ARCHITECTEN

OPDRACHTGEVER: IRS
Van Konijnenburgweg 24, 4611 HL, Bergen op Zoom

PROJECT: Herhuisvesting IRS Dinteloord
aan de Noordzeedijk in Dinteloord

ONDERDEEL: technisch ontwerp
doorsneden E-E t/m H-H

PROJECTGEVENS

CIER ARCHITECTEN bv
Bokkensteeg 25
Postbus 88, 5100 AB Dordrecht
(0162) 37 22 20
contact@cierarchitecten.nl

PROJECTNUMMER: 2016025

GETEKEND: A1
FORMAAT: 1:100
SCHAAAL: 1:100
DATUM: 03-11-2016
WILZIGING: B 09-12-2016

BLAD: TO-05

WWW.CIERARCHITECTEN.NL

BNA