

INHOUD:	PAG.:	DETAIL:	DATUM:	LAATSTE WIJZIGING:	OPMERKINGEN:
	01	01	17-11-2016	A 09-12-2016	
	02	02	17-11-2016	A 09-12-2016	
	03	03	17-11-2016	A 09-12-2016	
	04	04	17-11-2016	A 09-12-2016	
	05	05	17-11-2016	A 09-12-2016	
	06	06	17-11-2016	A 09-12-2016	
	07	07	17-11-2016	A 09-12-2016	
	08	08	17-11-2016	A 09-12-2016	
	09	09	17-11-2016	A 09-12-2016	
	10	10	17-11-2016	A 09-12-2016	
	11	11	17-11-2016	A 09-12-2016	
	12	12	17-11-2016	A 09-12-2016	
	13	13	17-11-2016	A 09-12-2016	
	14	14	17-11-2016	A 09-12-2016	
	15	15	17-11-2016	A 09-12-2016	
	16	16	17-11-2016	A 09-12-2016	
	17	17	17-11-2016	A 09-12-2016	
	18	18	17-11-2016	A 09-12-2016	
	19	19	17-11-2016	A 09-12-2016	
	20	20	17-11-2016	A 09-12-2016	
	21	21	17-11-2016	A 09-12-2016	
	22	22	09-12-2016	A 09-12-2016	

Behoort bij beschikking	
d.d.	22-02-2017
nr.(s)	ZK16005459
Juridisch beleidsmedewerker Publiekszaken / vergunningen	

CIER ARCHITECTEN

OPDRACHTGEVER: **IRS**

Van Konijnenburgweg 24, 4611 HL, Bergen op Zoom

PROJECTNUMMER: **2016025**

PROJECT: Herhulsvesting IRS Dinteloord
aan de Noordzeedijk in Dinteloord

ONDERDEEL: **technisch ontwerp**
principe details


GETEKEND : ..
FORMAAT : A4
SCHAAL : 1:5 / 1:10
DATUM : 17-11-2016
WIJZIGING : A 09-12-2016
BLAD: **TO-07**

PROJECTGEGEVENS

CIER ARCHITECTEN bv
Bakensweg 25
Postbus 88, 5100 AB Dongen
(0162) 37 22 20
contact@cierarchitecten.nl

WWW.CIARARCHITECTEN.NL



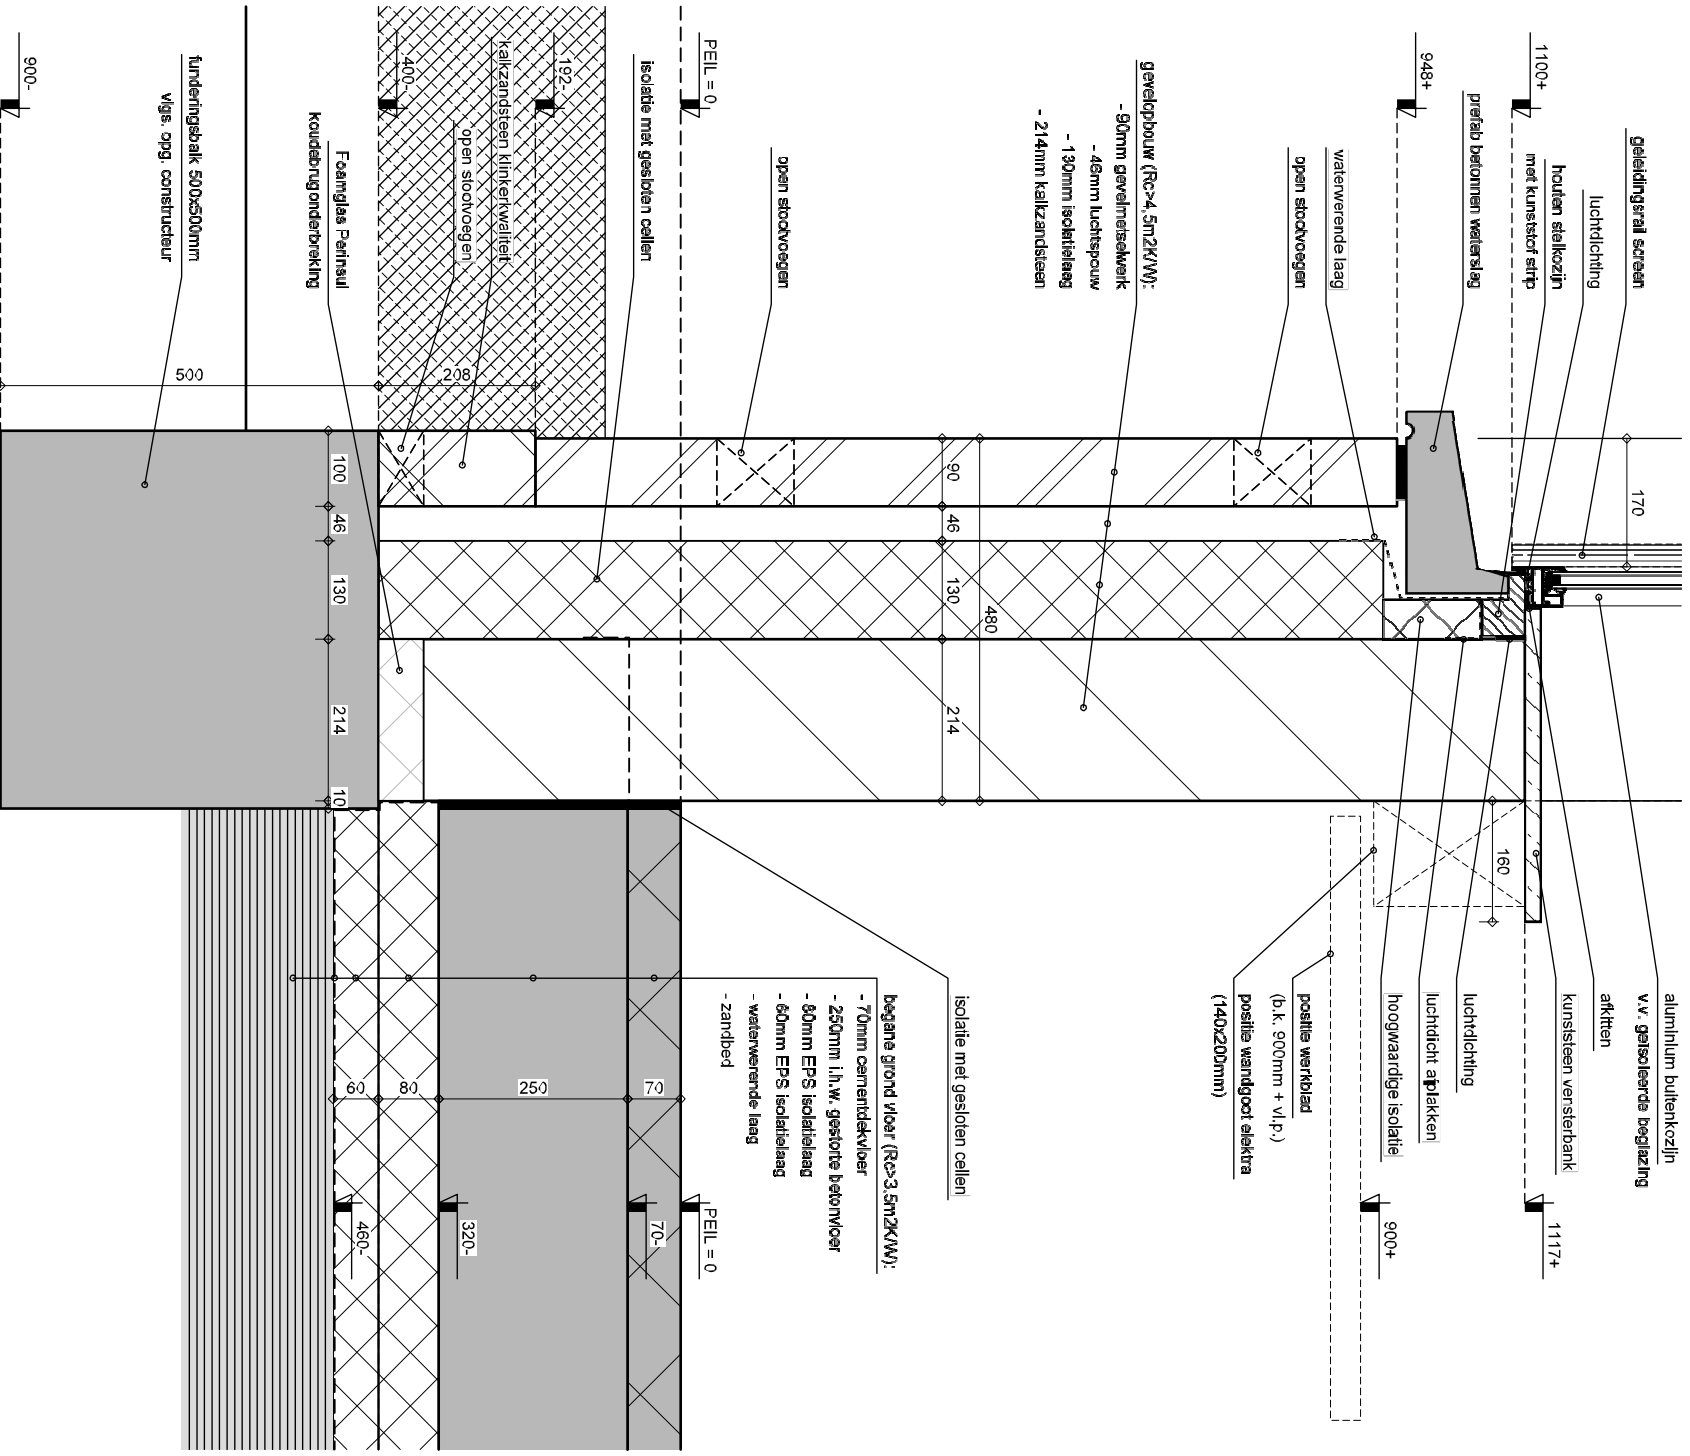

PROJECT :
 IRS, Van Kozijnenburgweg 24, 4611 HL, Bergen op Zoom
 nieuwbouw huisvesting IRS, Noordzeedijk, Dinteloord
 technisch ontwerp
 detail nummer: 01


GETEKEND : .. SCHAAL: 1:10 PROJECTNUMMER: 2016025

DATUM : 17-11-2016

WIJZIGING : A 09-12-2016

BLAD : TO-07

PAGINA : 01

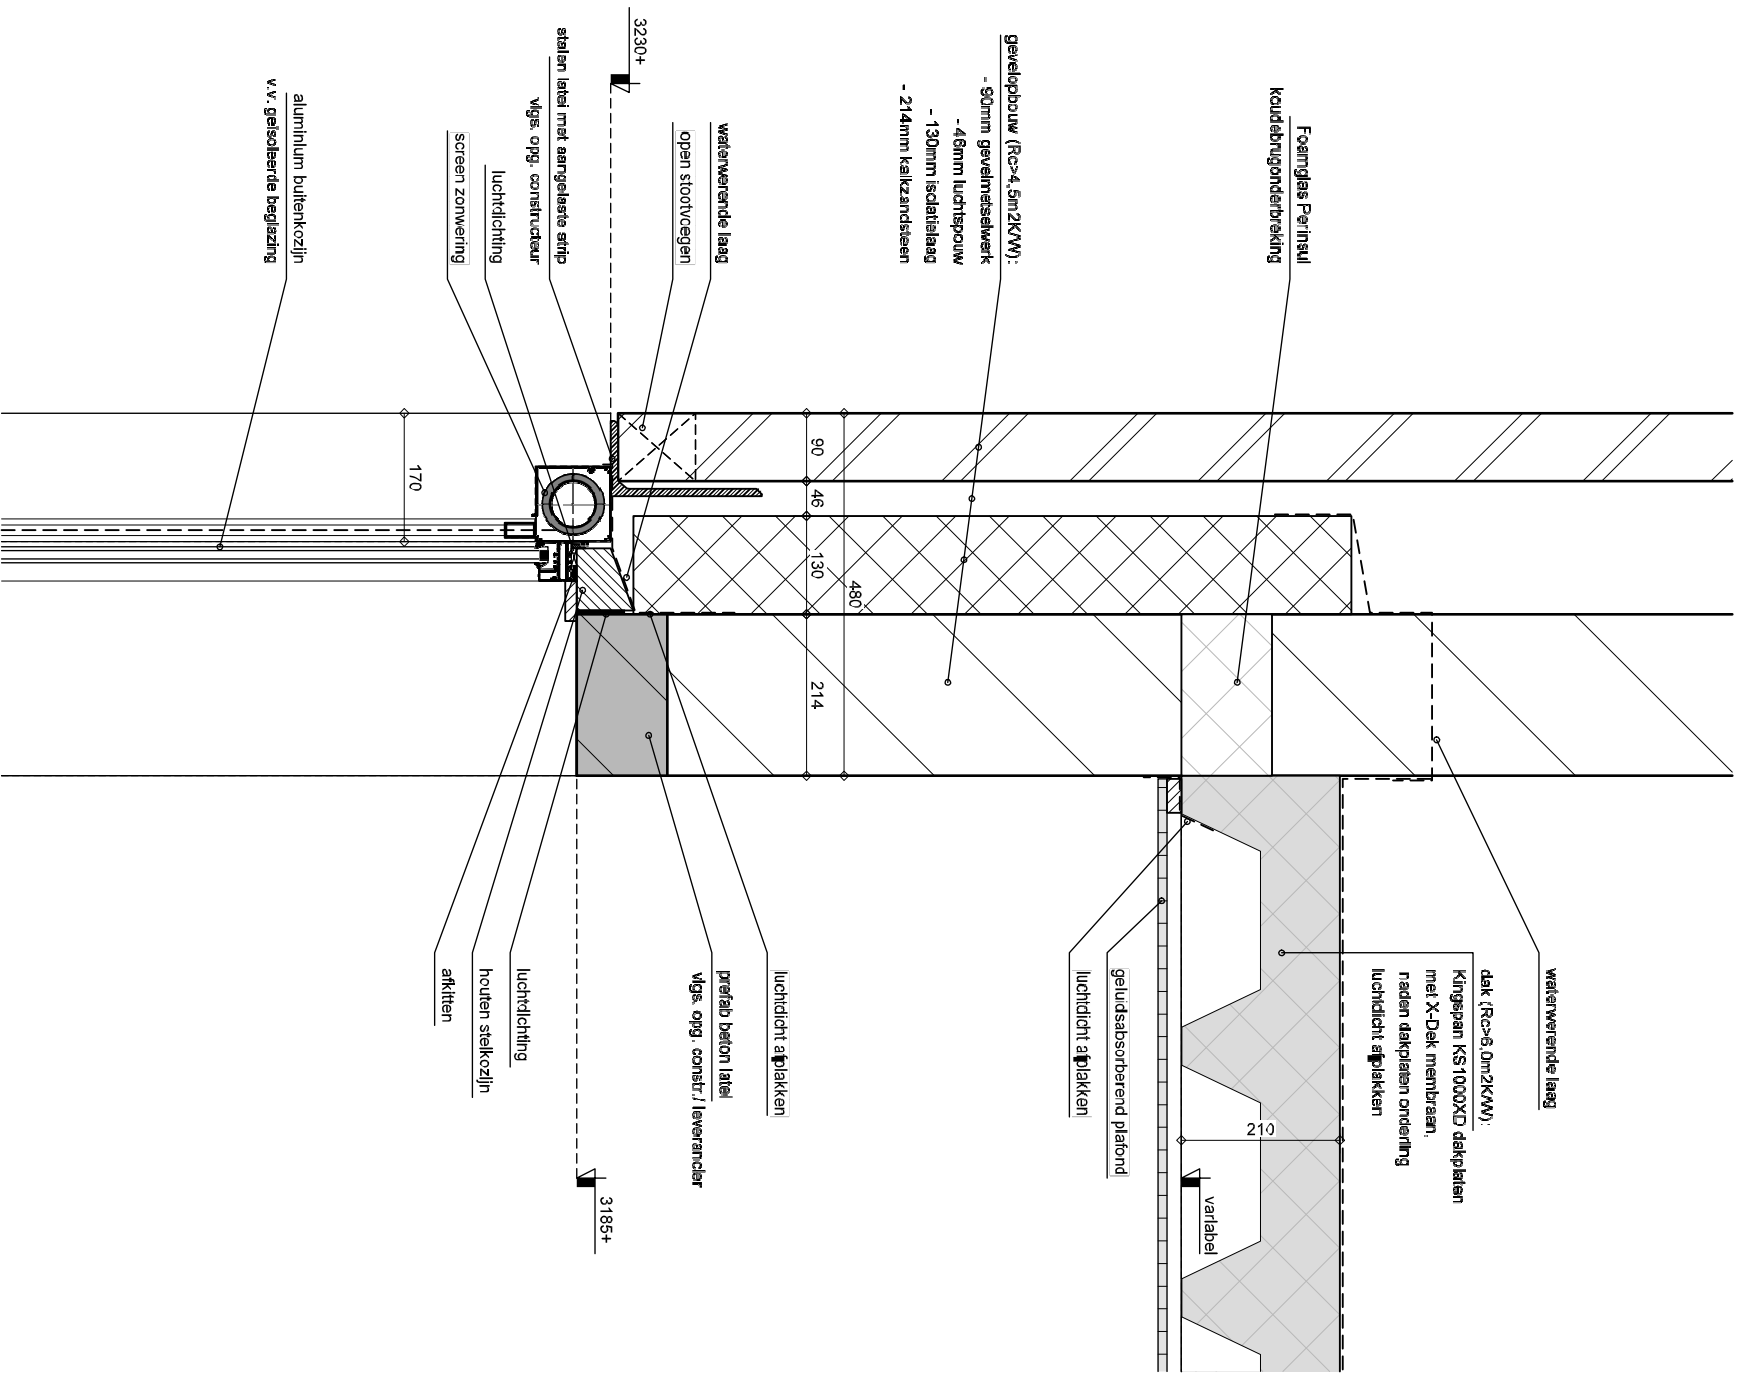


PROJECT : **IRS, Van Kozijnenburgweg 24, 4611 HL, Bergen op Zoom
 nieuwbouw huisvesting IRS, Noordzeedijk, Dinteloord
 technisch ontwerp
 detail nummer: 02**

GETEKEND :
 DATUM : 17-11-2016
 WIJZIGING : A 09-12-2016

SCHAAL: 1:10
 BLAD : TO-07

PROJECTNUMMER: 2016025
 PAGINA : 02

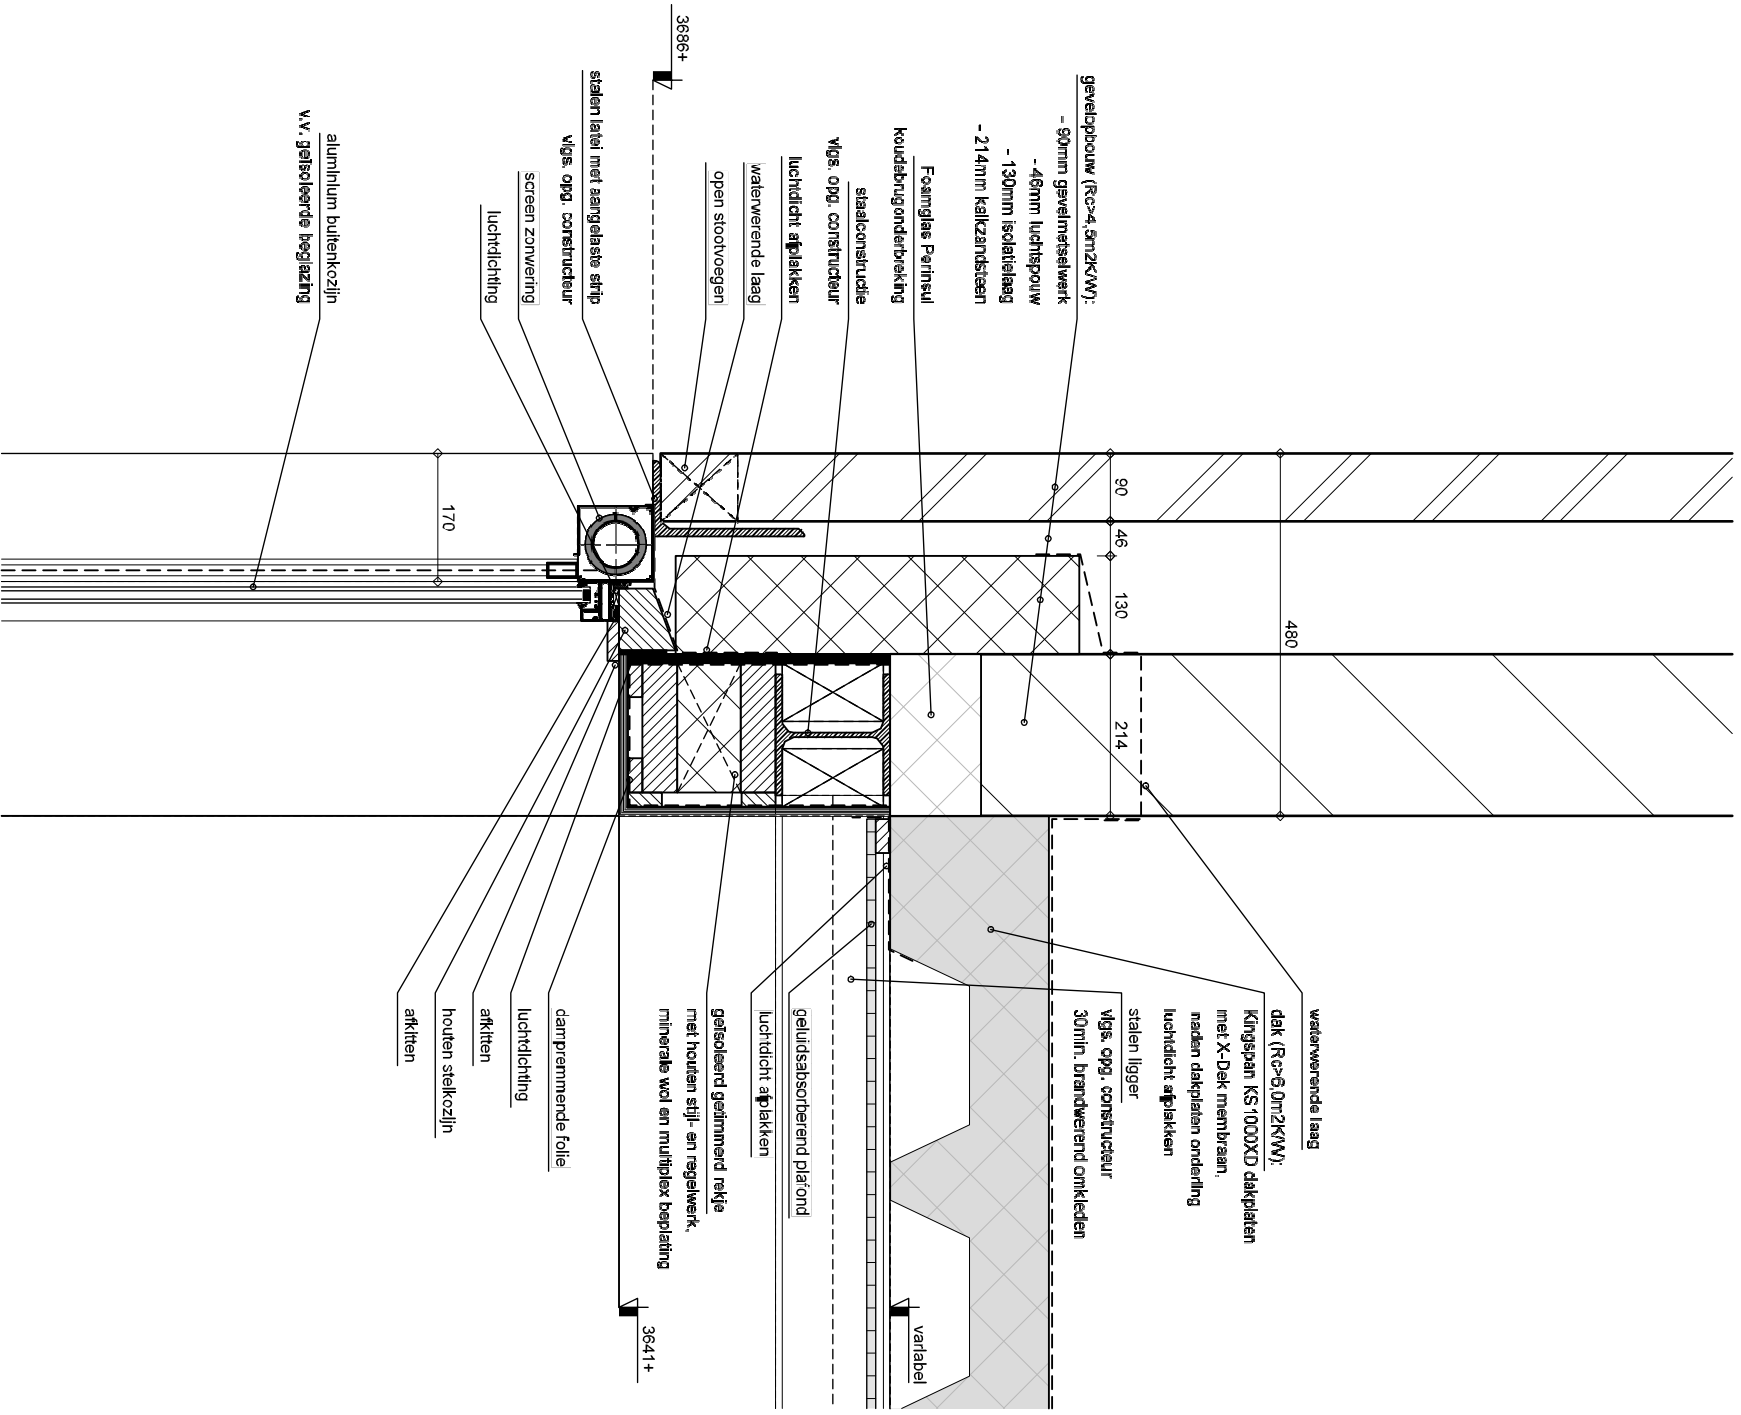


PROJECT : **IRS, Van Kozijnenburgweg 24, 4611 HL, Bergen op Zoom
 nieuwbouw huisvesting IRS, Noordzeedijk, Dinteloord
 technisch ontwerp
 detail nummer: 03**

GETEKEND : ..
 DATUM : 17-11-2016
 WIJZIGING : A 09-12-2016

SCHAAL: 1:10
 BLAD : **TO-07**

PROJECTNUMMER: **2016025**
 PAGINA : **03**

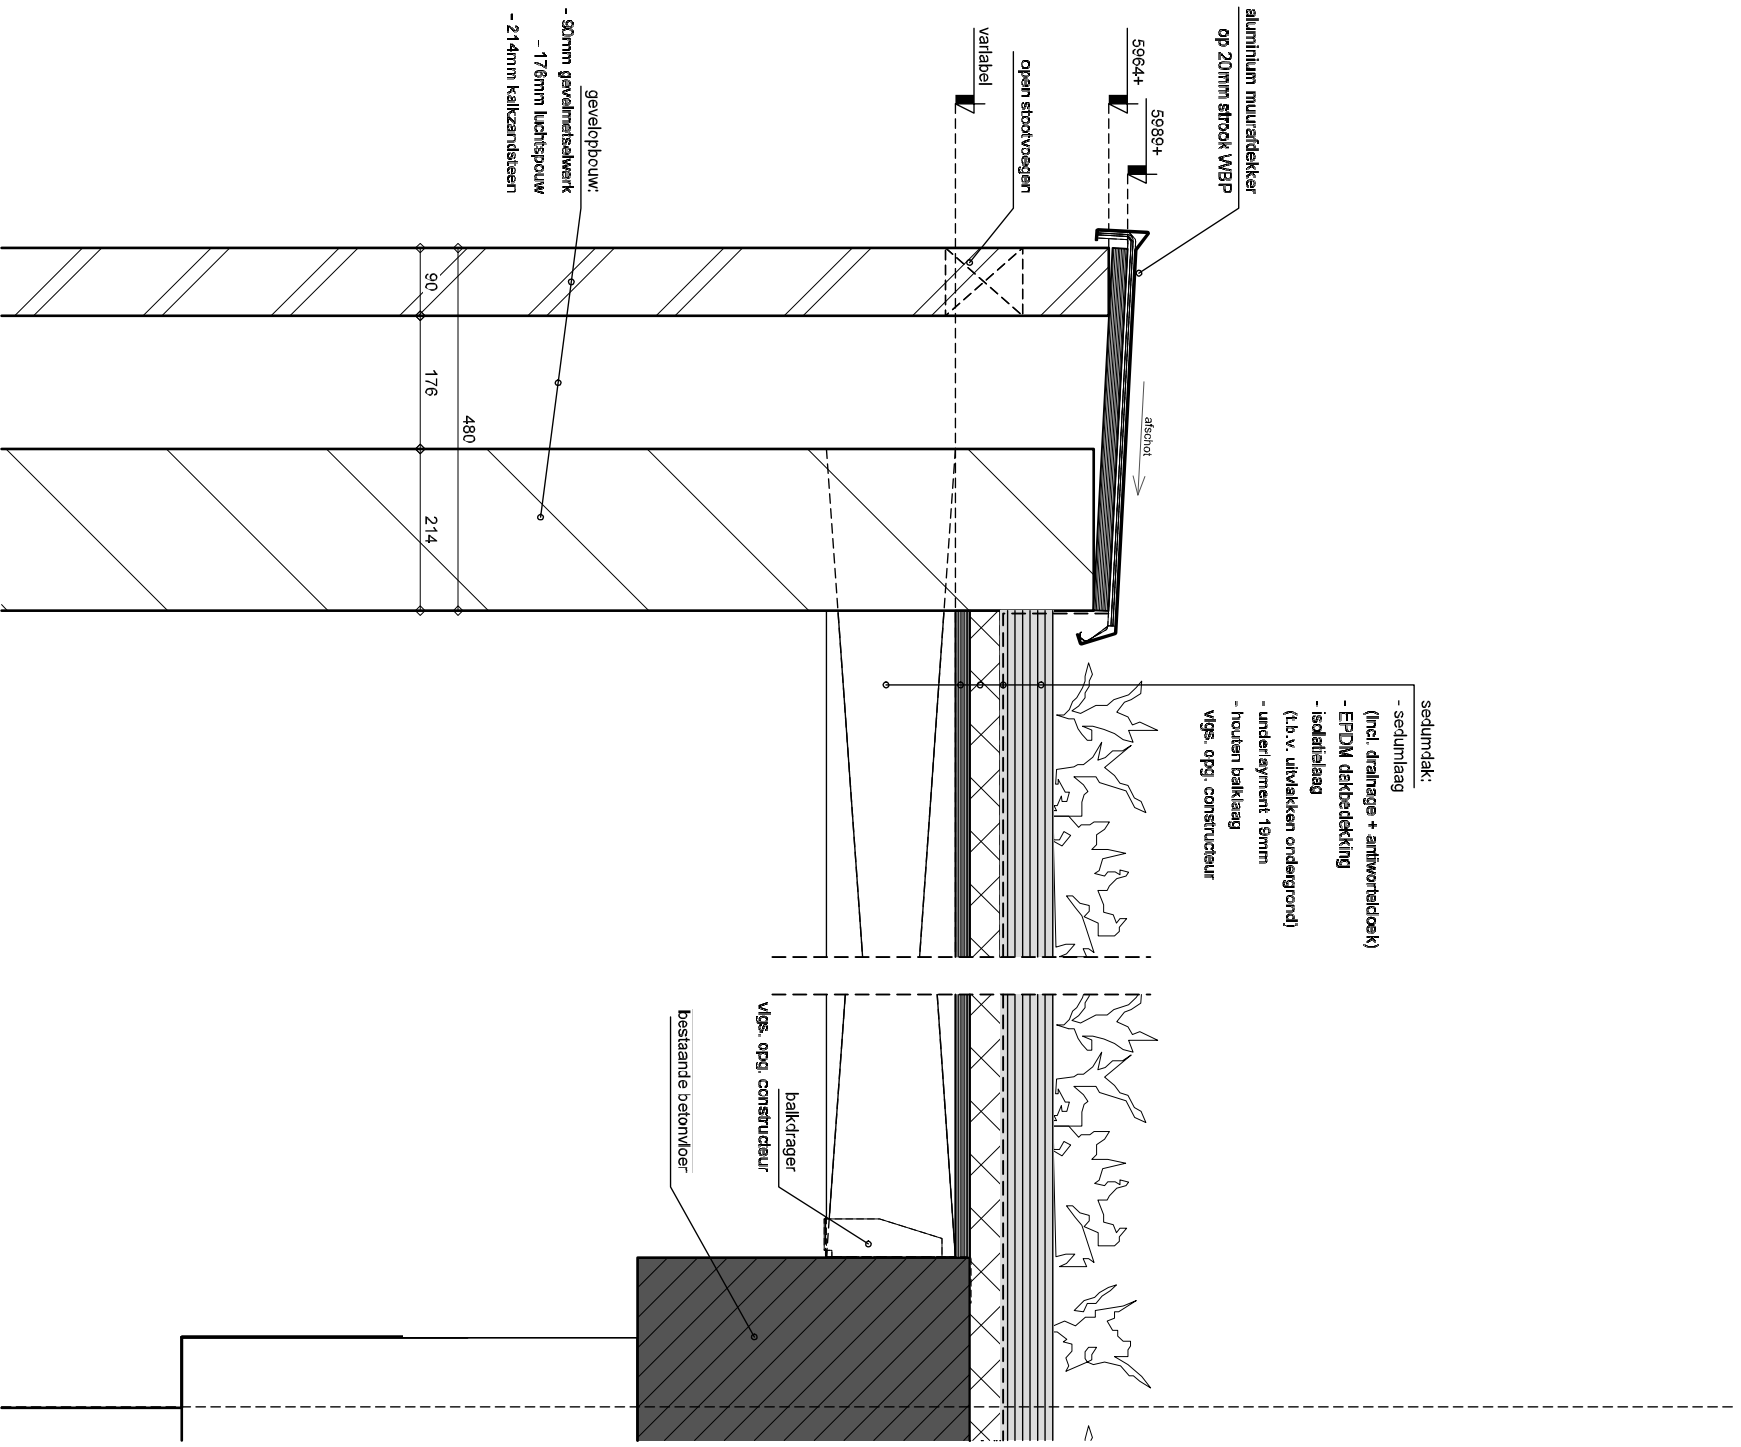


PROJECT : **IRS, Van Kozijnenburgweg 24, 4611 HL, Bergen op Zoom
nieuwbouw huisvesting IRS, Noordzeedijk, Dinteloord
technisch ontwerp
detail nummer: 04**

GETEKEND :
DATUM : 17-11-2016
WIJZIGING : A 09-12-2016

SCHAAL: 1:10
BLAD : **TO-07**

PROJECTNUMMER : **2016025**
PAGINA : **04**

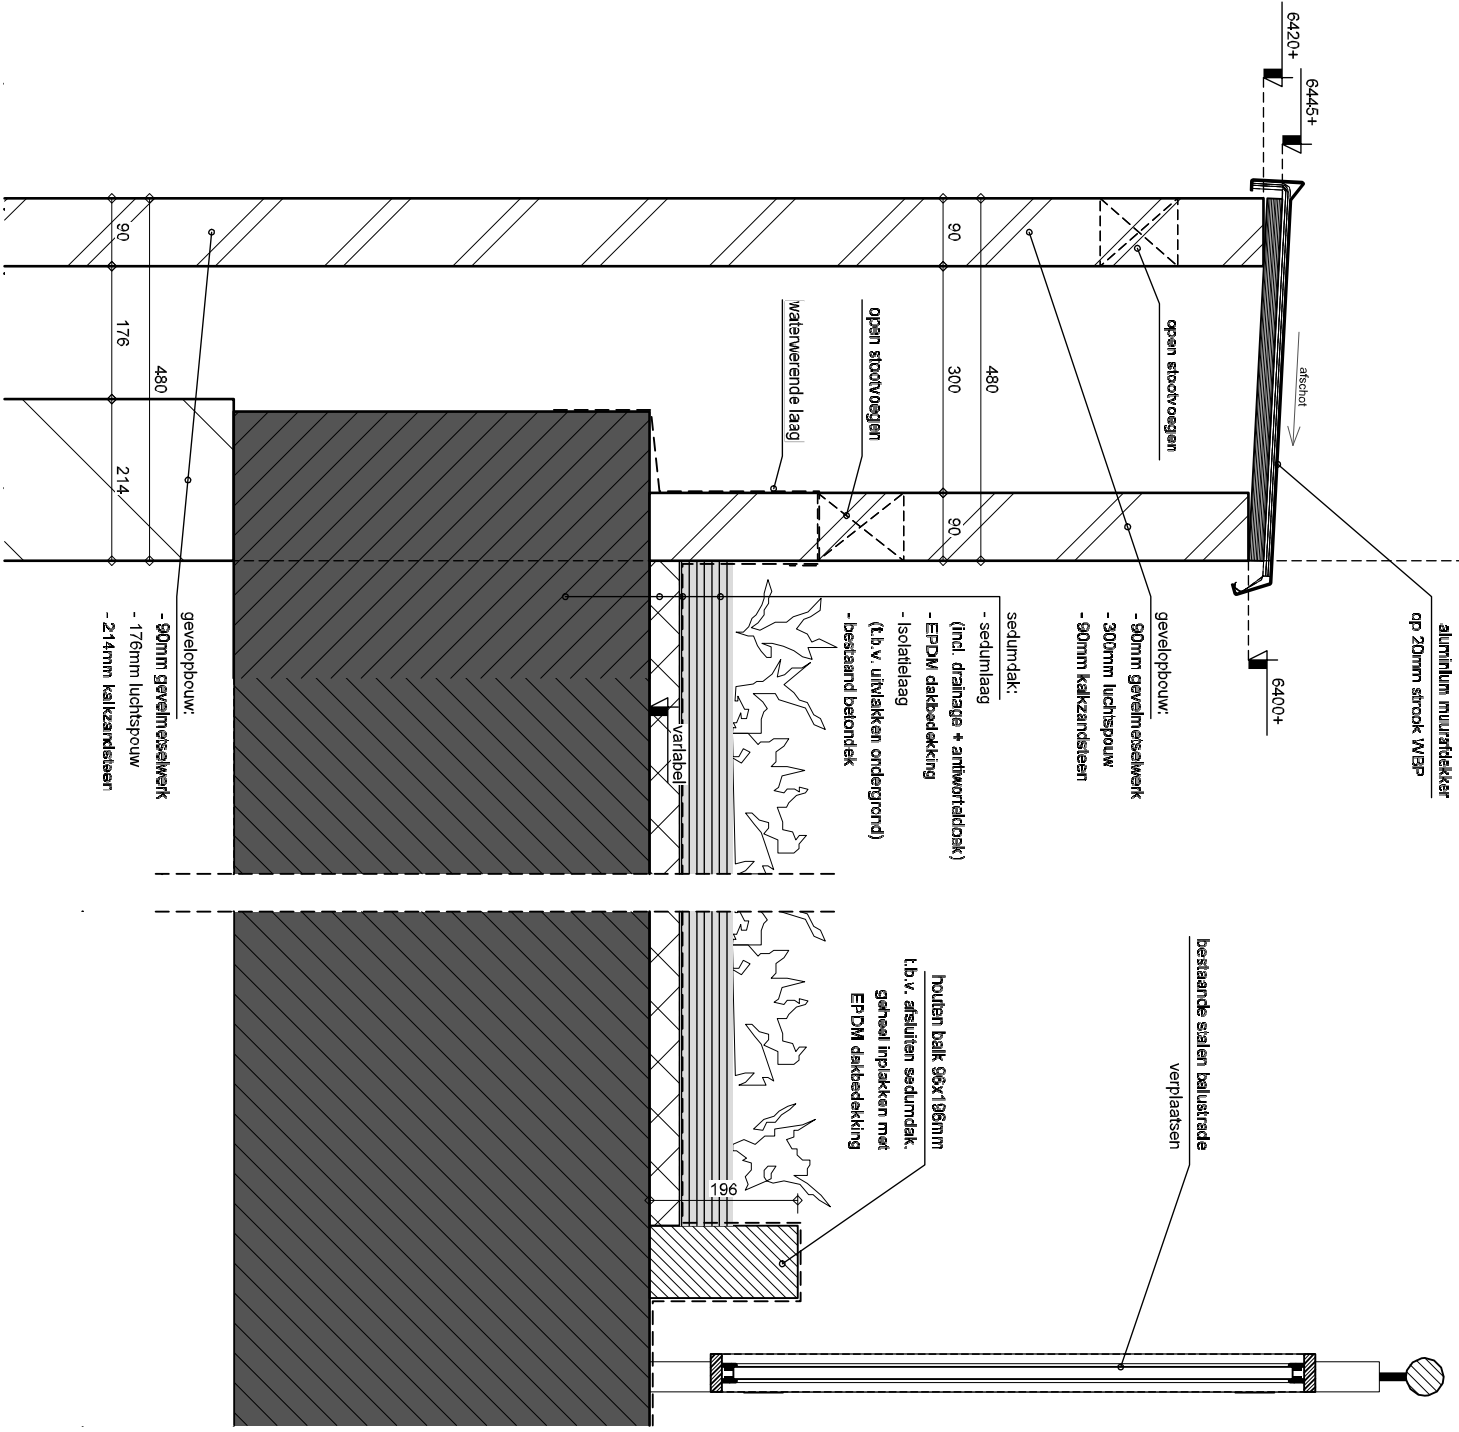

PROJECT : **IRS, Van Kozijnenburgweg 24, 4611 HL, Bergen op Zoom
nieuwbouw huisvesting IRS, Noordzeedijk, Dinteloord
technisch ontwerp
detail nummer: 05**

GETEKEND :
DATUM : 17-11-2016
WIJZIGING : A 09-12-2016

SCHAAL: 1:10
BLAD : **TO-07**


PROJECTNUMMER: **2016025**
PAGINA : **05**


PROJECT : **IRS, Van Kozijnenburgweg 24, 4611 HL, Bergen op Zoom
nieuwbouw huisvesting IRS, Noordzeedijk, Dinteloord
technisch ontwerp
detail nummer: 06**

GETEKEND :
DATUM : 17-11-2016
WIJZIGING : A 09-12-2016

SCHAAL: 1:10
BLAD : **TO-07**

PROJECTNUMMER: **2016025**
PAGINA : **06**

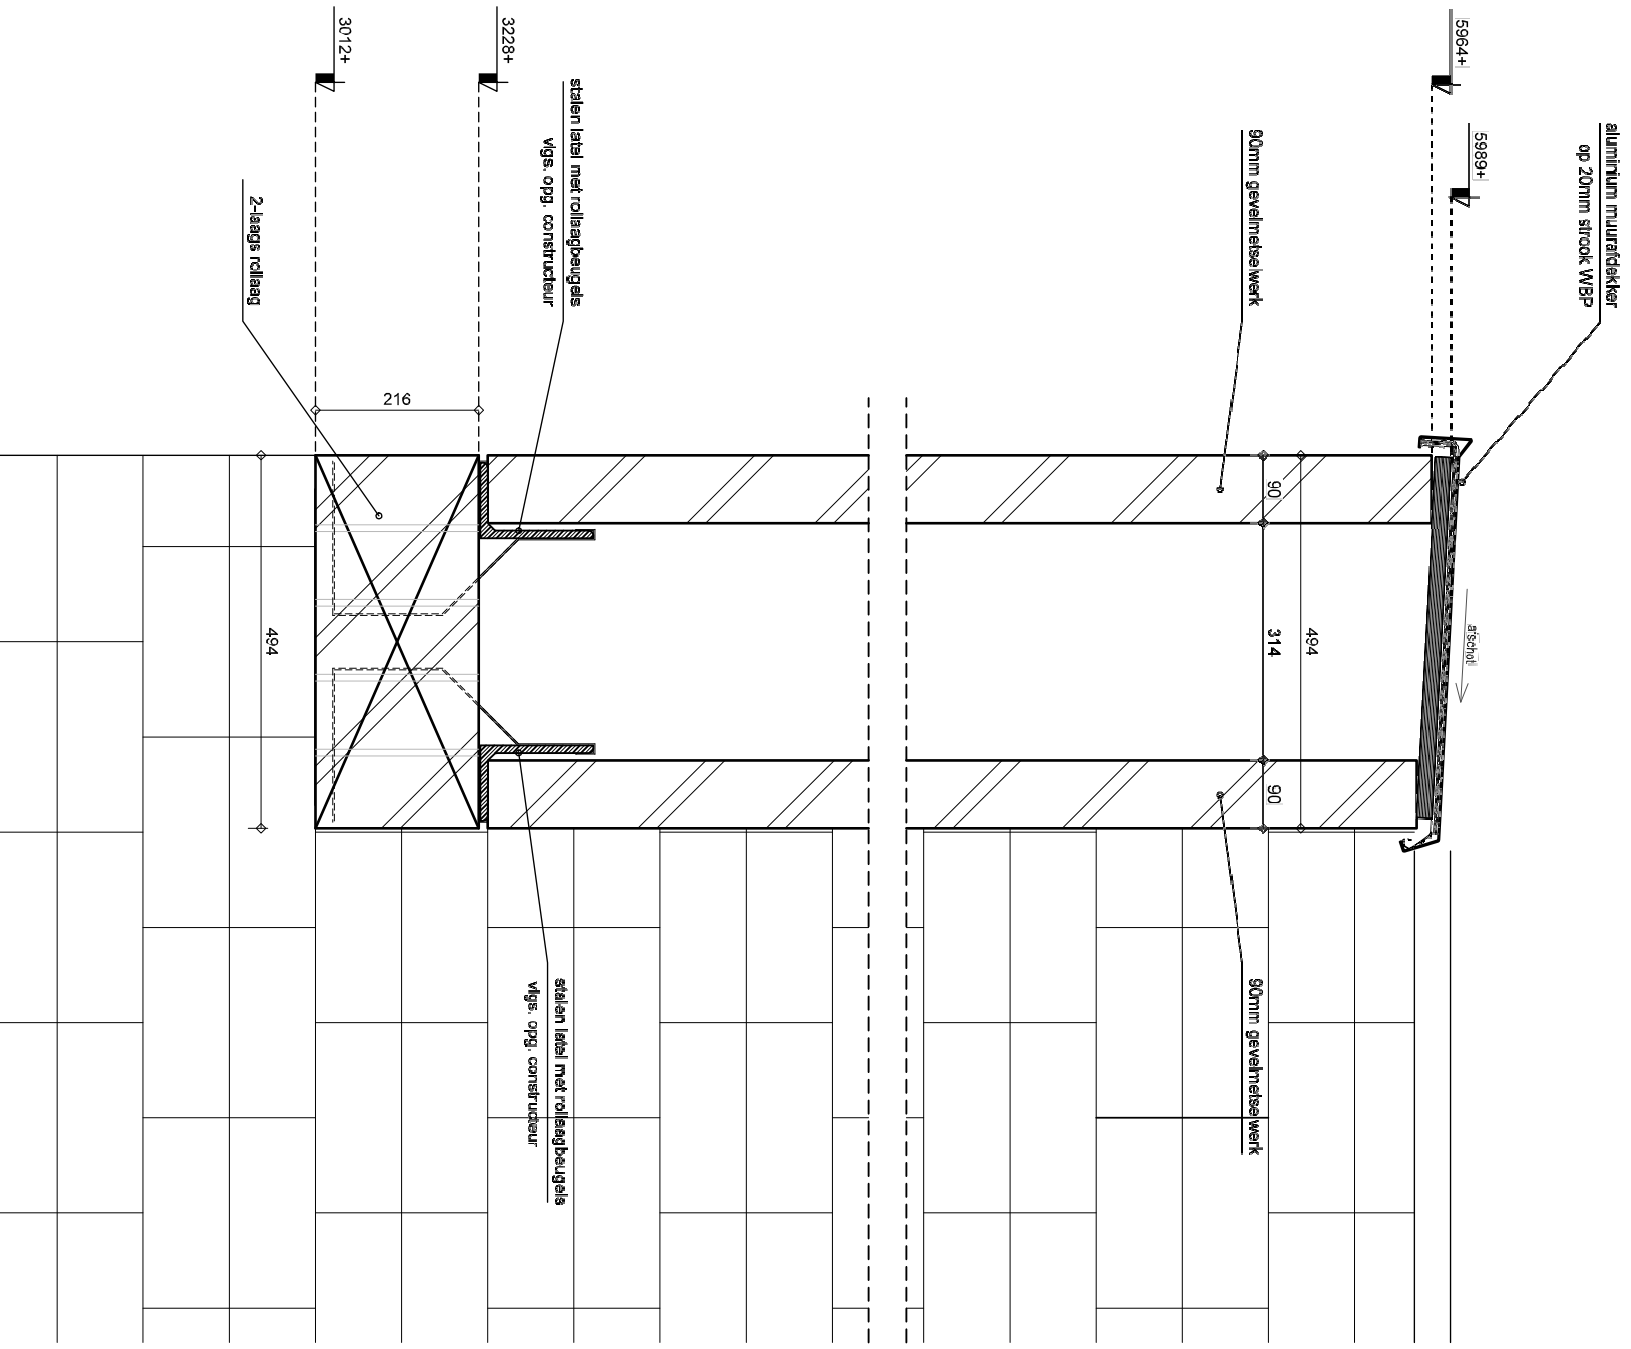

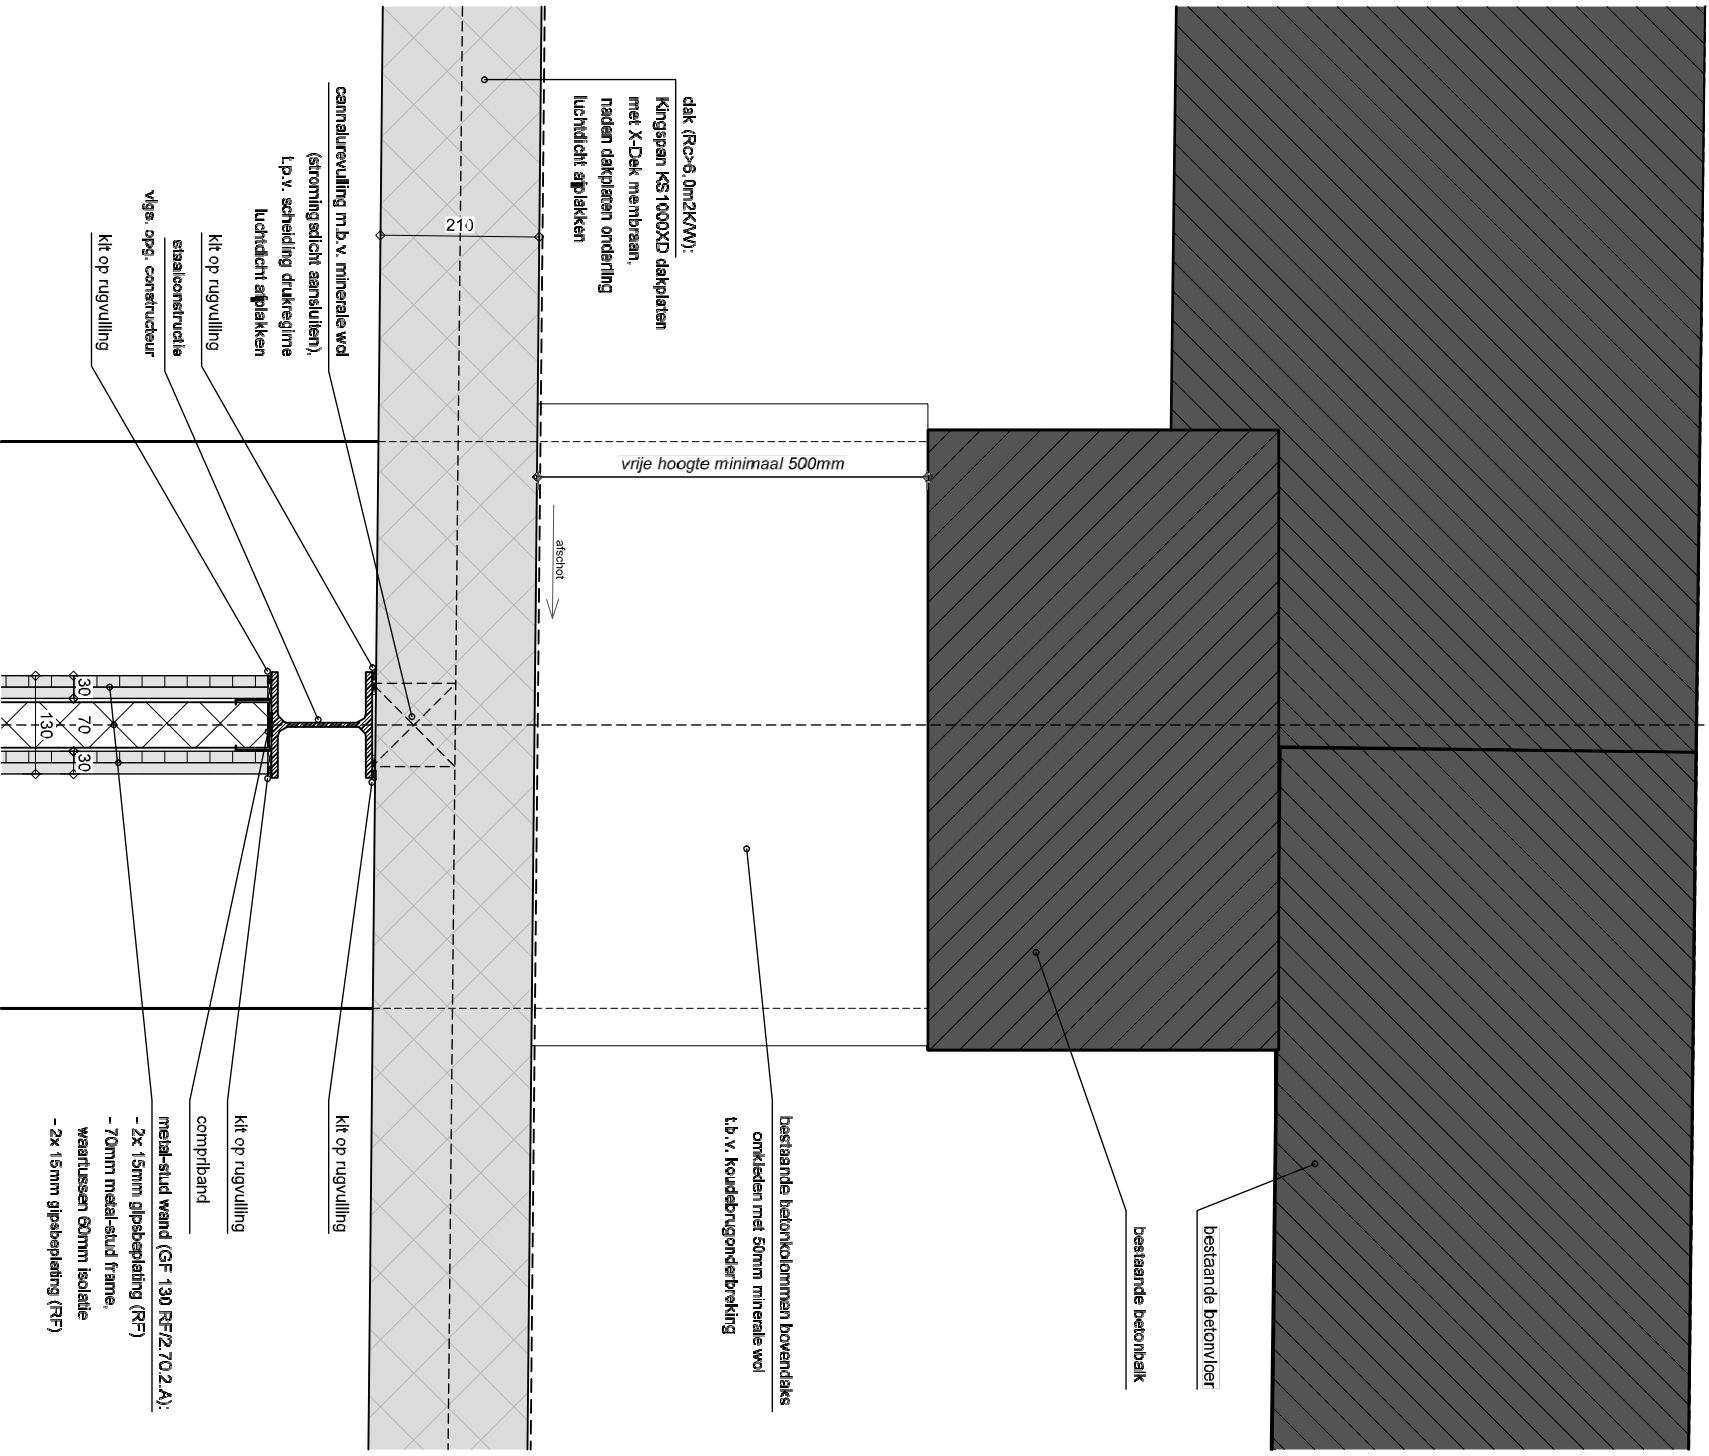


PROJECT : IRS, Van Kozijnenburgweg 24, 4611 HL, Bergen op Zoom
nieuwbouw huysvesting IRS, Noordzeedijk, Dinteloord
technisch ontwerp
detail nummer: 07

GETEKEND :
DATUM : 17-11-2016
WIJZIGING : A 09-12-2016

SCHAAL: 1:10
BLAD : TO-07

PROJECTNUMMER: 2016025
PAGINA : 07

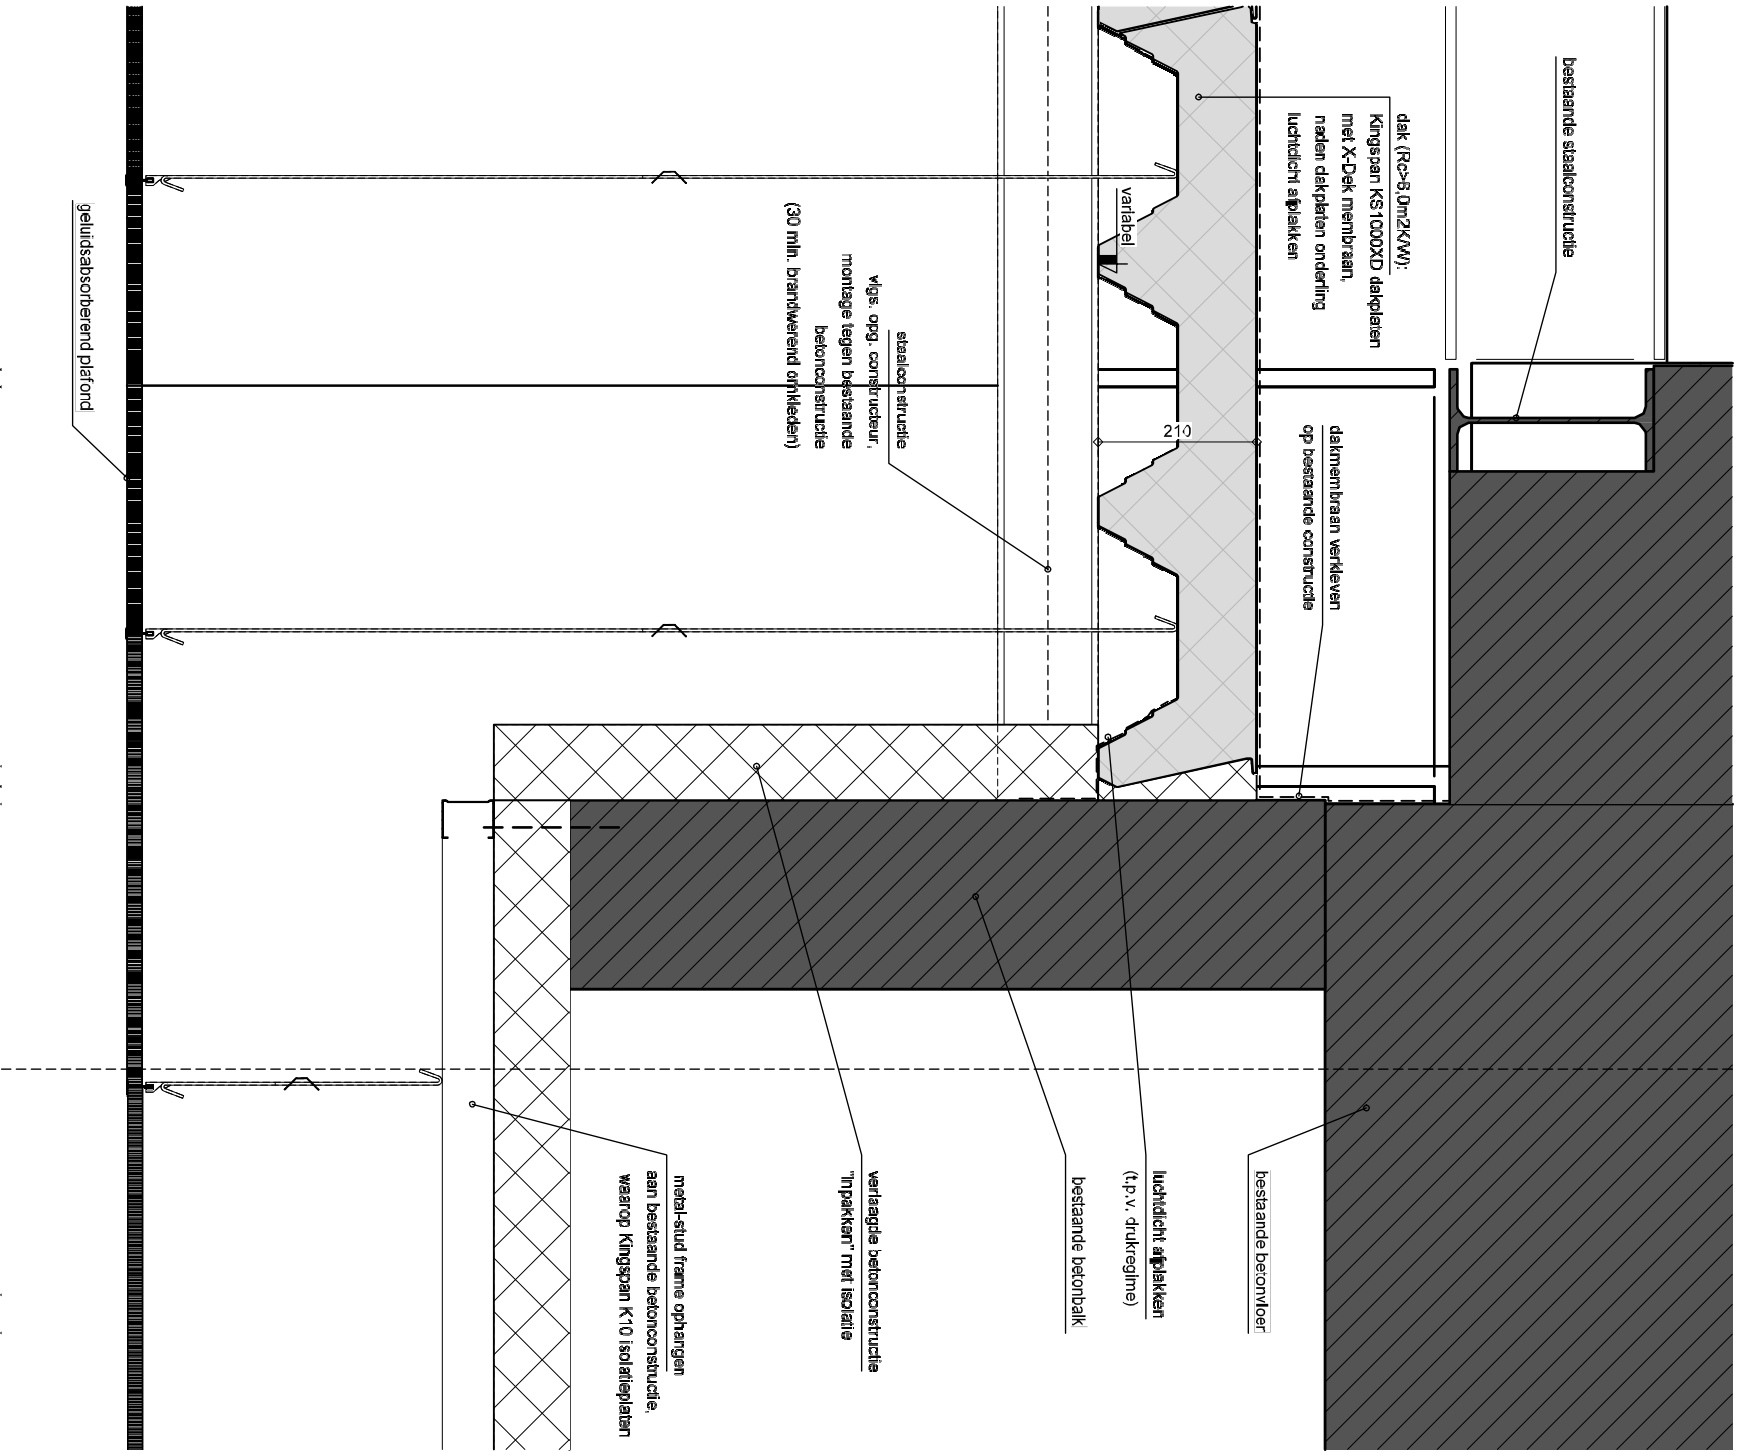


PROJECT : **IRS, Van Kozijnenburgweg 24, 4611 HL, Bergen op Zoom
 nieuwbouw huisvesting IRS, Noordzeedijk, Dinteloord
 technisch ontwerp
 detail nummer: 08**

GETEKEND :
 DATUM : 17-11-2016
 WIJZIGING : A 09-12-2016

SCHAAL: 1:10
 BLAD : **TO-07**

PROJECTNUMMER: **2016025**
 PAGINA : **08**

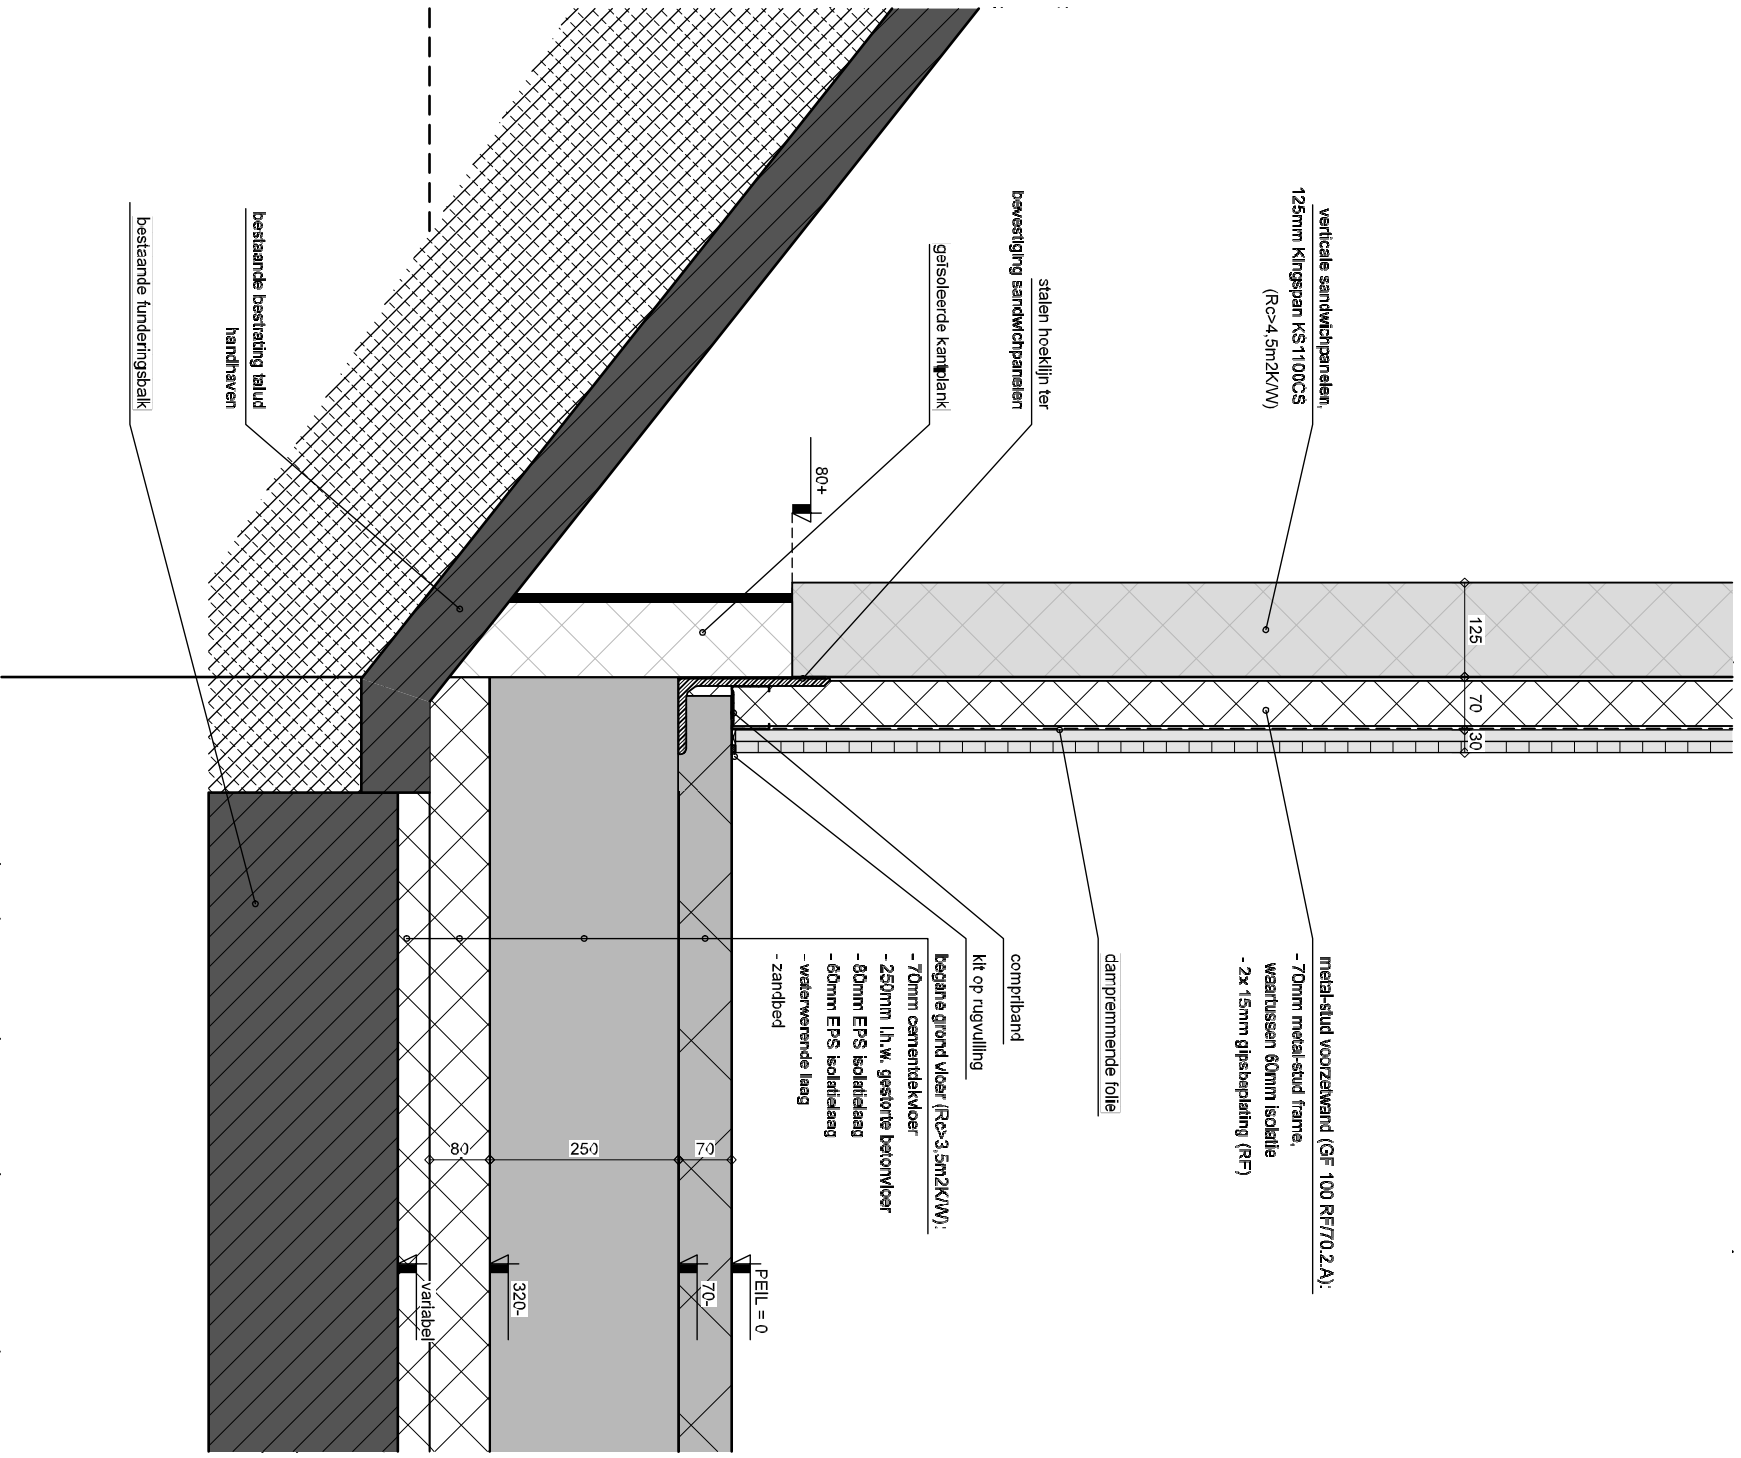

verticale sandwichpanelen,
125mm Kingspan KS1100CS
(Rc=4.5m2K/W)

metaal-stud voorzetwand (GF 100 RF70.2A):
- 70mm metaal-stud frame,
waartussen 60mm isolatie
- 2x 15mm gipsbeplating (RF)

stalen hoeklijn ter
bevestiging sandwichpanelen

dampremmende folie

gelsolierende kamplank

comfitband

kit op rugvulling
begane grond vloer (Rc>3.5m2K/W):
- 70mm cementdekvloer
- 250mm l.h.w. gestorte betonvloer
- 60mm EPS isolatielaag
- 60mm EPS isolatielaag
- waterwerende laag
- zandbed

bestaande bestrating talud
handhaven


bestaande funderingsbalk

PROJECT : IRS, Van Kozijnenburgweg 24, 4611 HL, Bergen op Zoom
 nieuwbouw huisvesting IRS, Noordzeedijk, Dinteloord
 technisch ontwerp
 detail nummer: 09

GETEKEND :
 DATUM : 17-11-2016
 WIJZIGING : A 09-12-2016

SCHAAL: 1:10
 BLAD : TO-07

PROJECTNUMMER: 2016025
 PAGINA : 09

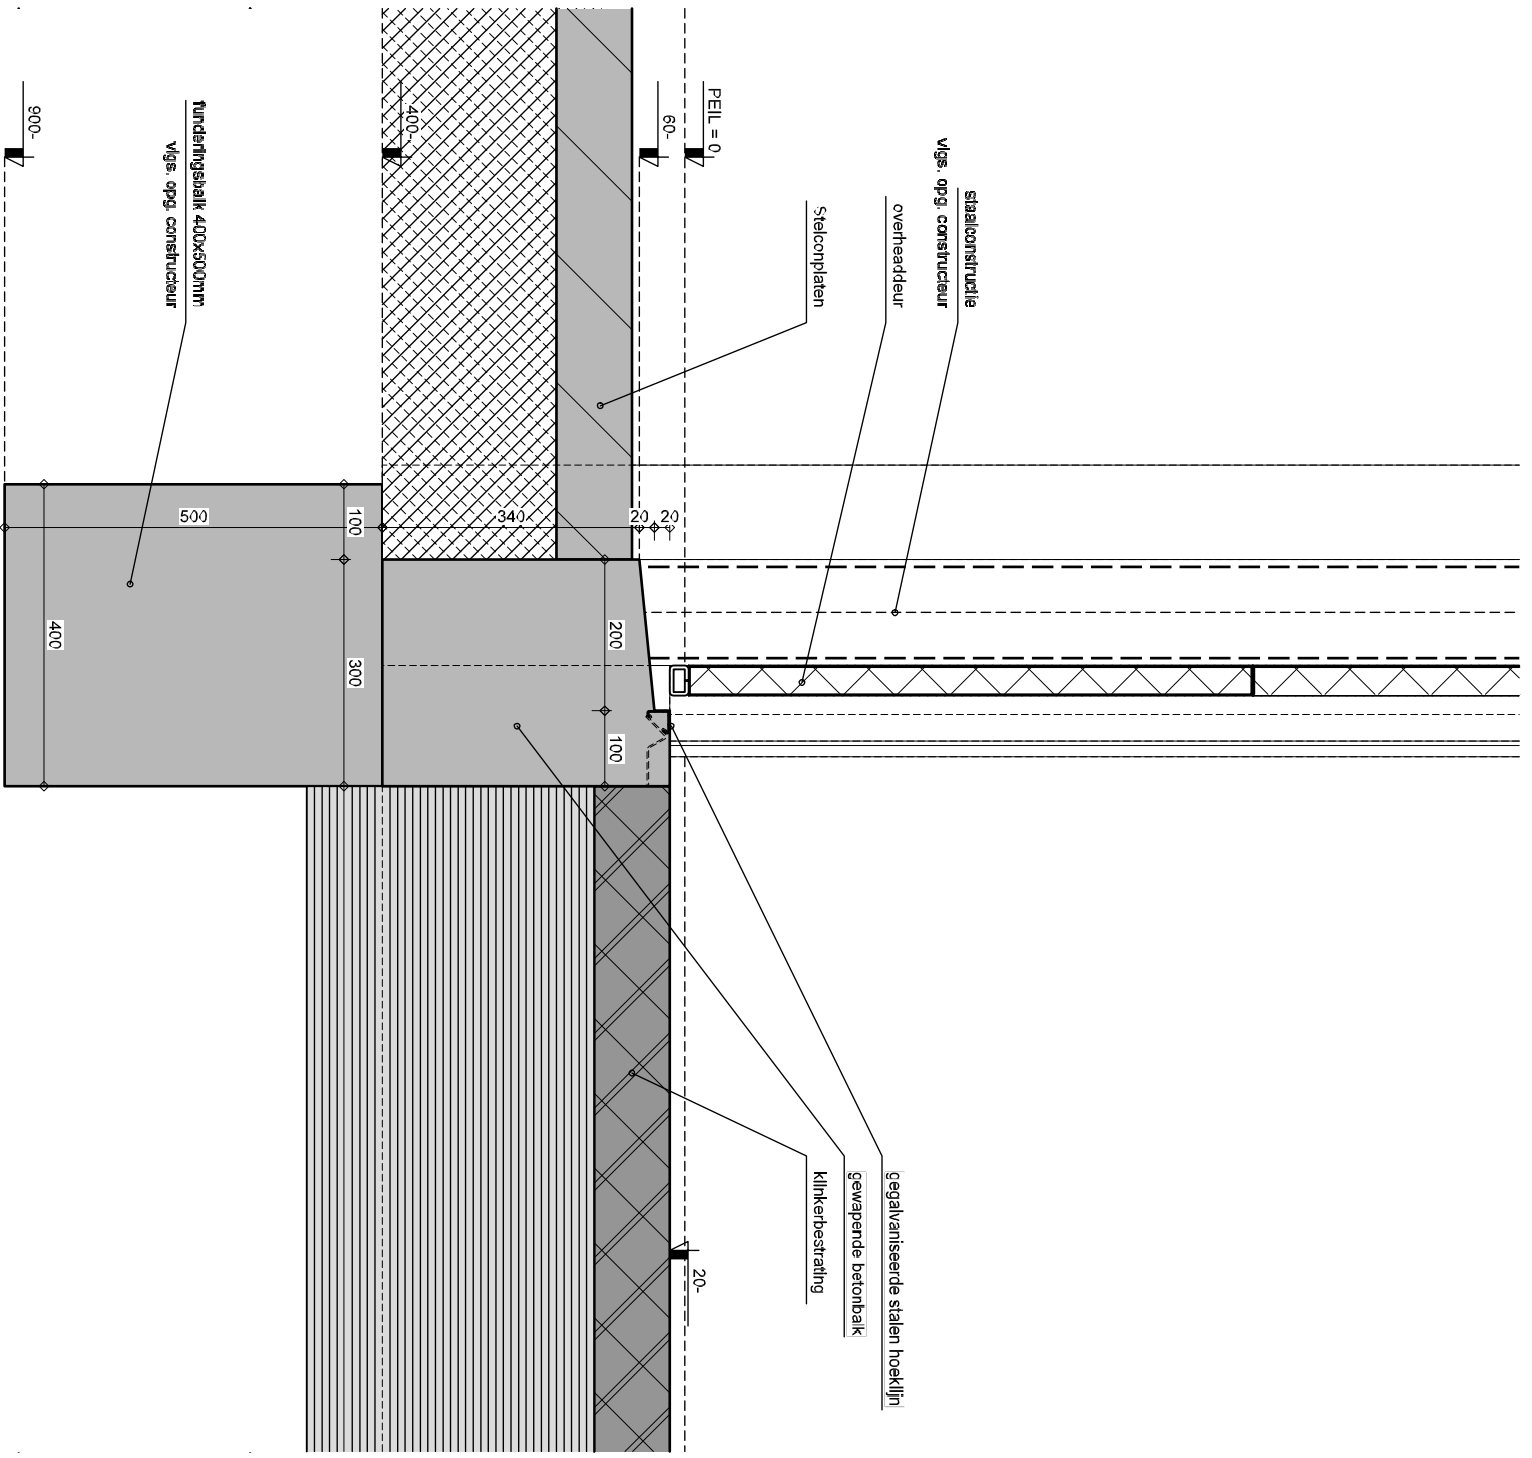


PROJECT : **IRS, Van Kozijnenburgweg 24, 4611 HL, Bergen op Zoom
 nieuwbouw huisvesting IRS, Noordzeedijk, Dinteloord
 technisch ontwerp
 detail nummer: 10**

GETEKEND :
 DATUM : 17-11-2016
 WIJZIGING : A 09-12-2016

SCHAAL: 1:10
 BLAD : **TO-07**

PROJECTNUMMER: **2016025**
 PAGINA : **10**

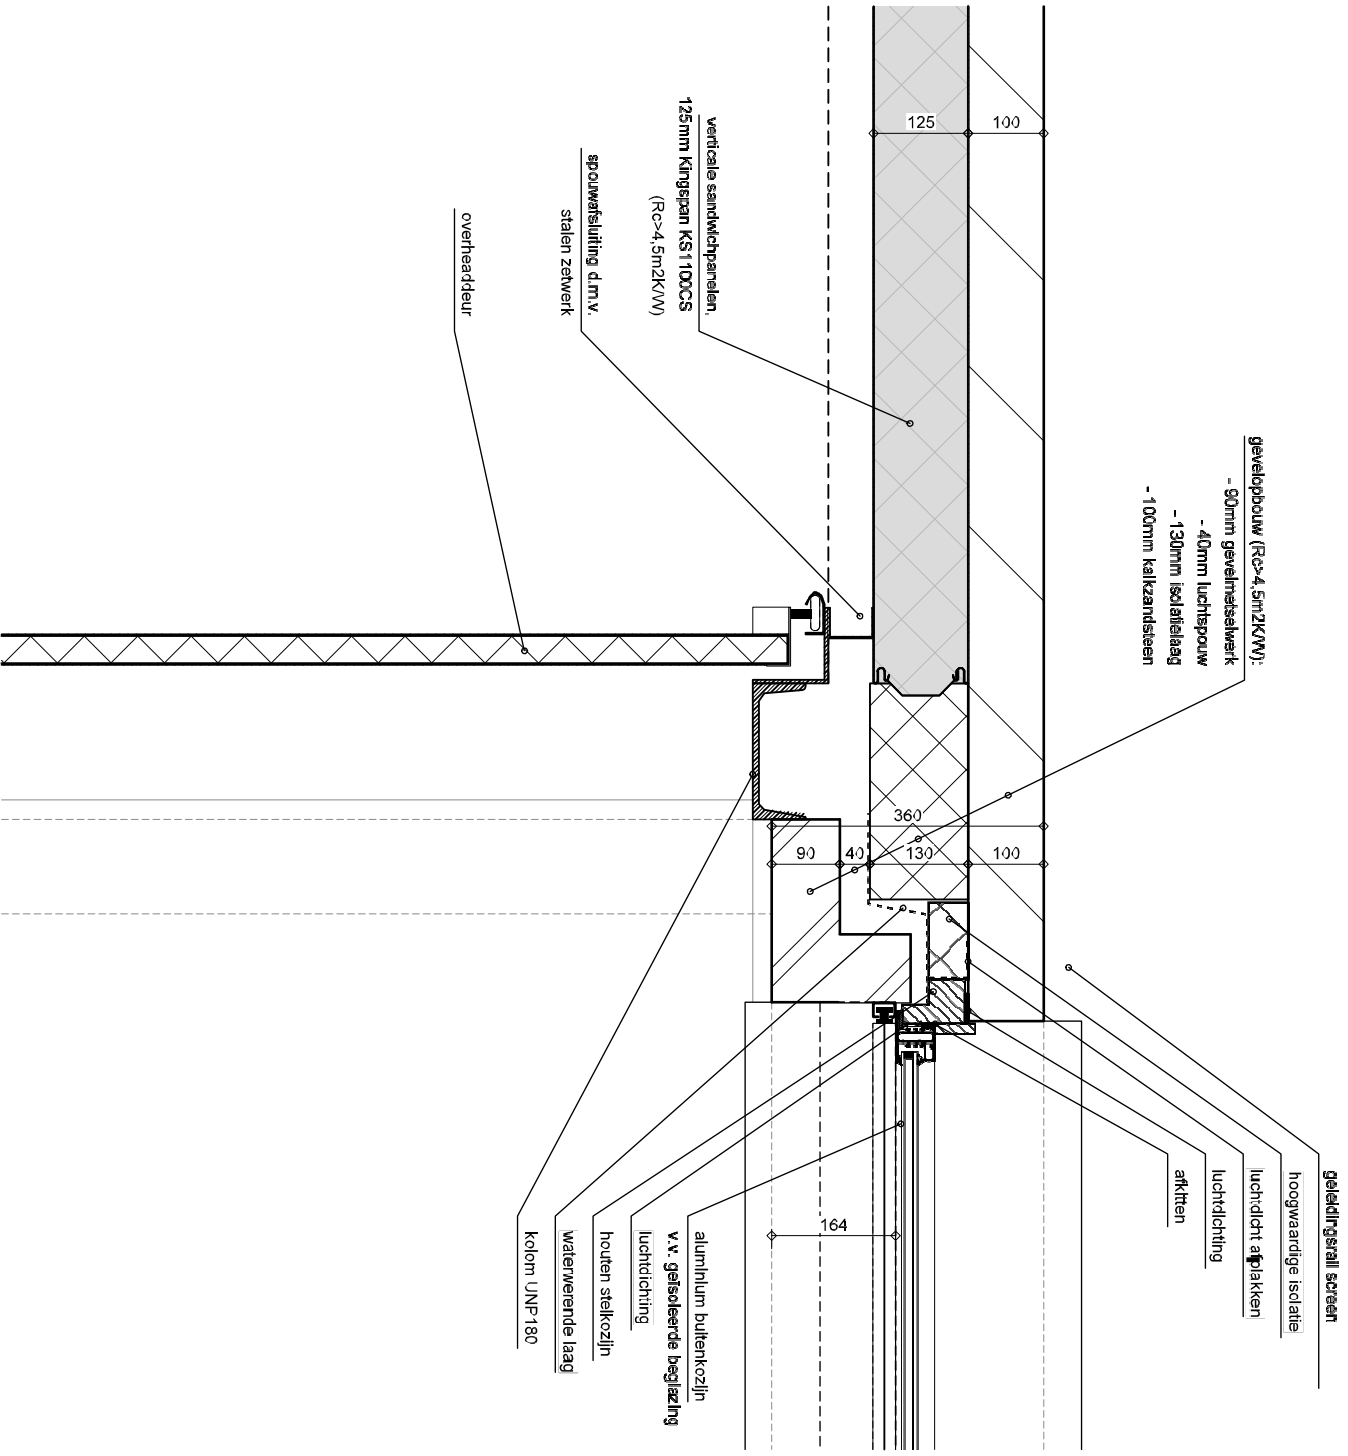


PROJECT : **IRS, Van Kozijnenburgweg 24, 4611 HL, Bergen op Zoom
 nieuwbouw huisvesting IRS, Noordzeedijk, Dinteloord
 technisch ontwerp
 detail nummer: 11**

GETEKEND :
 DATUM : 17-11-2016
 WIJZIGING : A 09-12-2016

SCHAAL: 1:10
 BLAD : **TO-07**

PROJECTNUMMER: **2016025**
 PAGINA : **11**

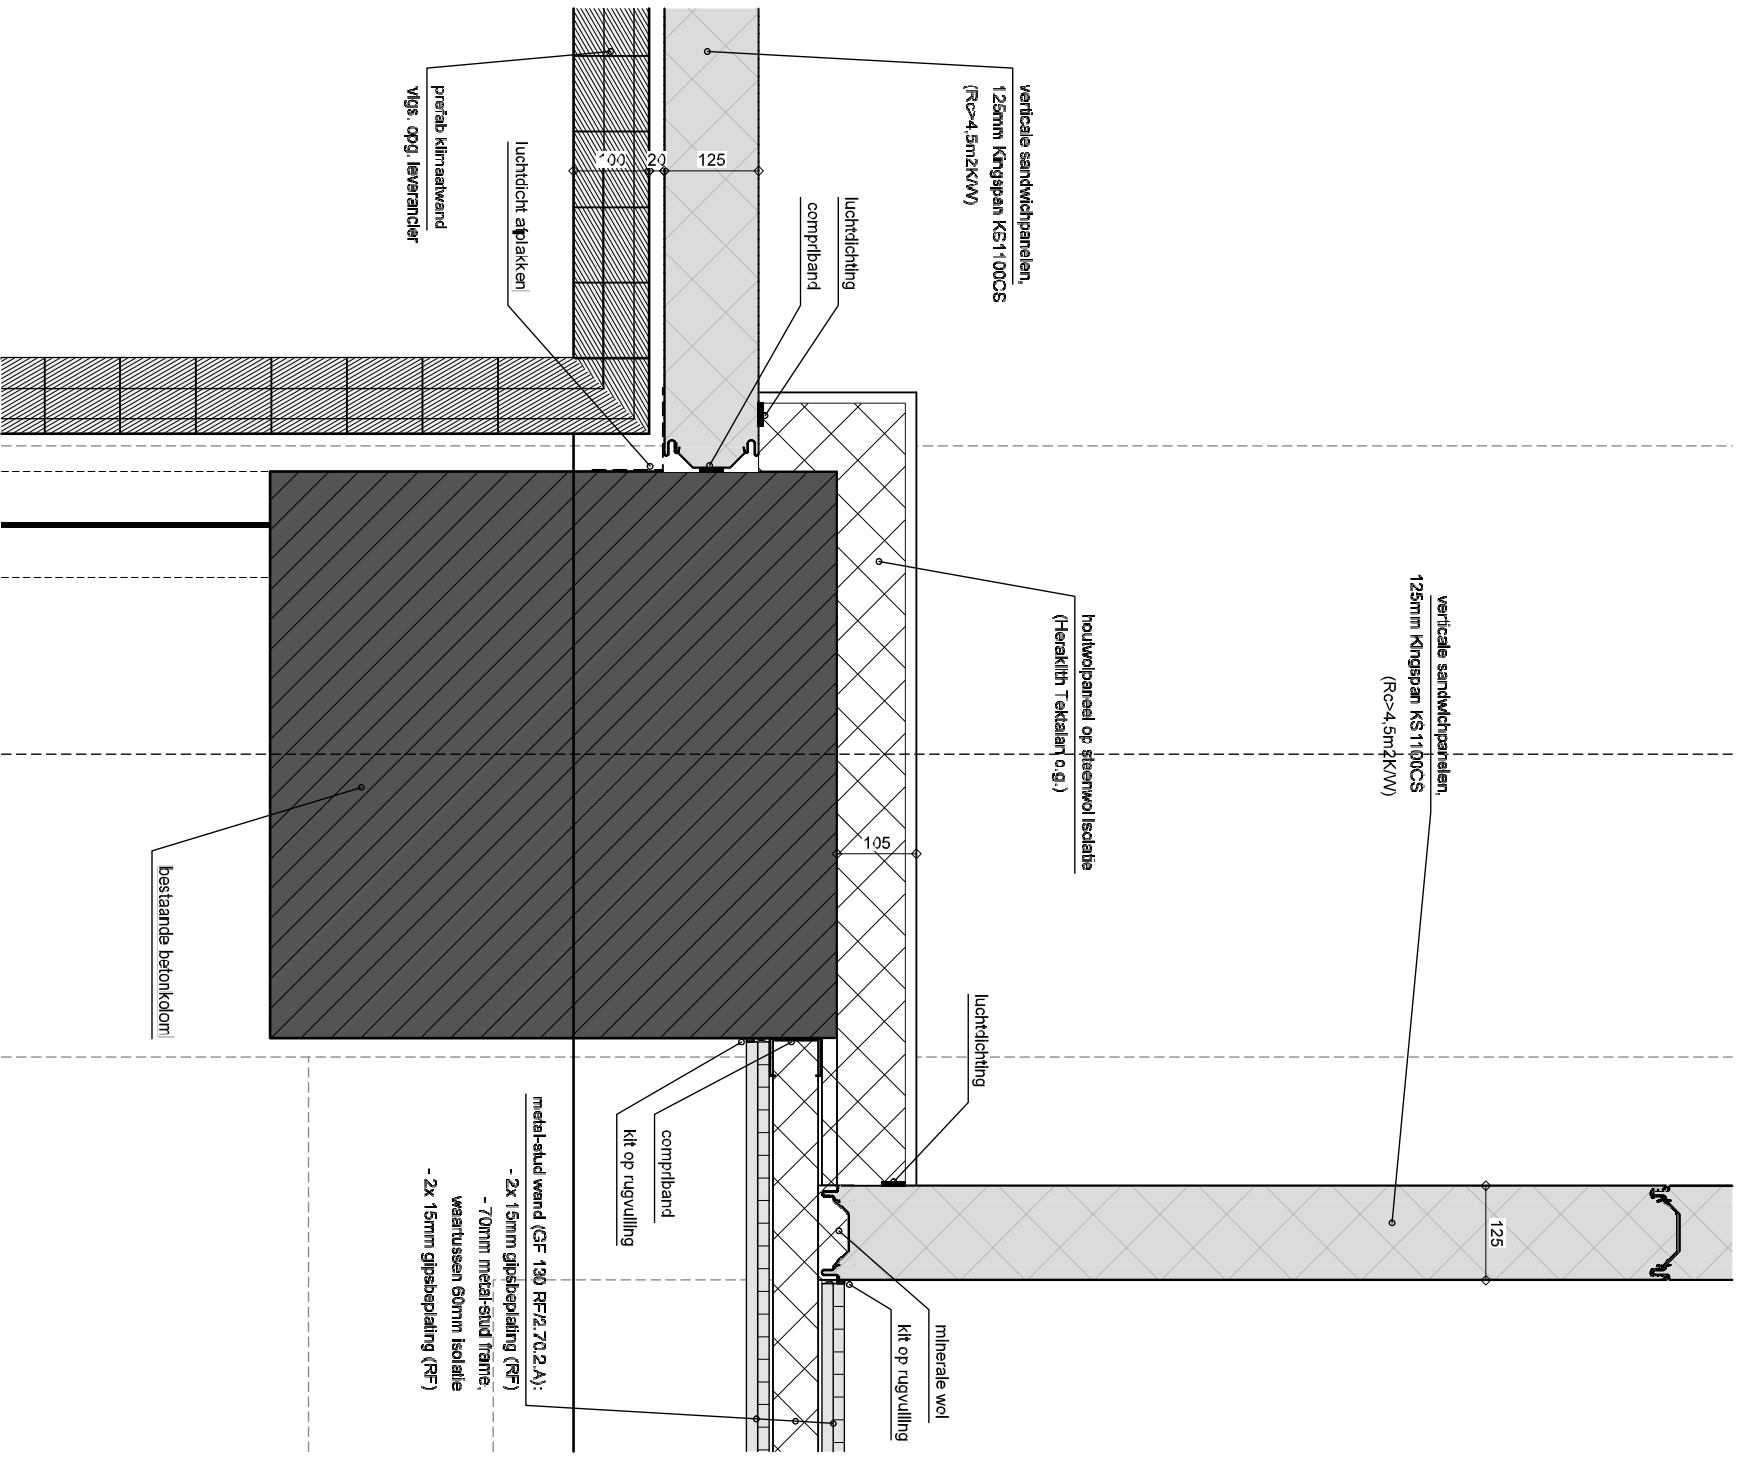


PROJECT :
 IRS, Van Kozijnenburgweg 24, 4611 HL, Bergen op Zoom
 nieuwbouw huisvesting IRS, Noordzeedijk, Dinteloord
 technisch ontwerp
 detail nummer: 12

GETEKEND :
 DATUM : 17-11-2016
 WIZIGING : A 09-12-2016

SCHAAL: 1:10
 BLAD : TO-07

PROJECTNUMMER: 2016025
 PAGINA : 12

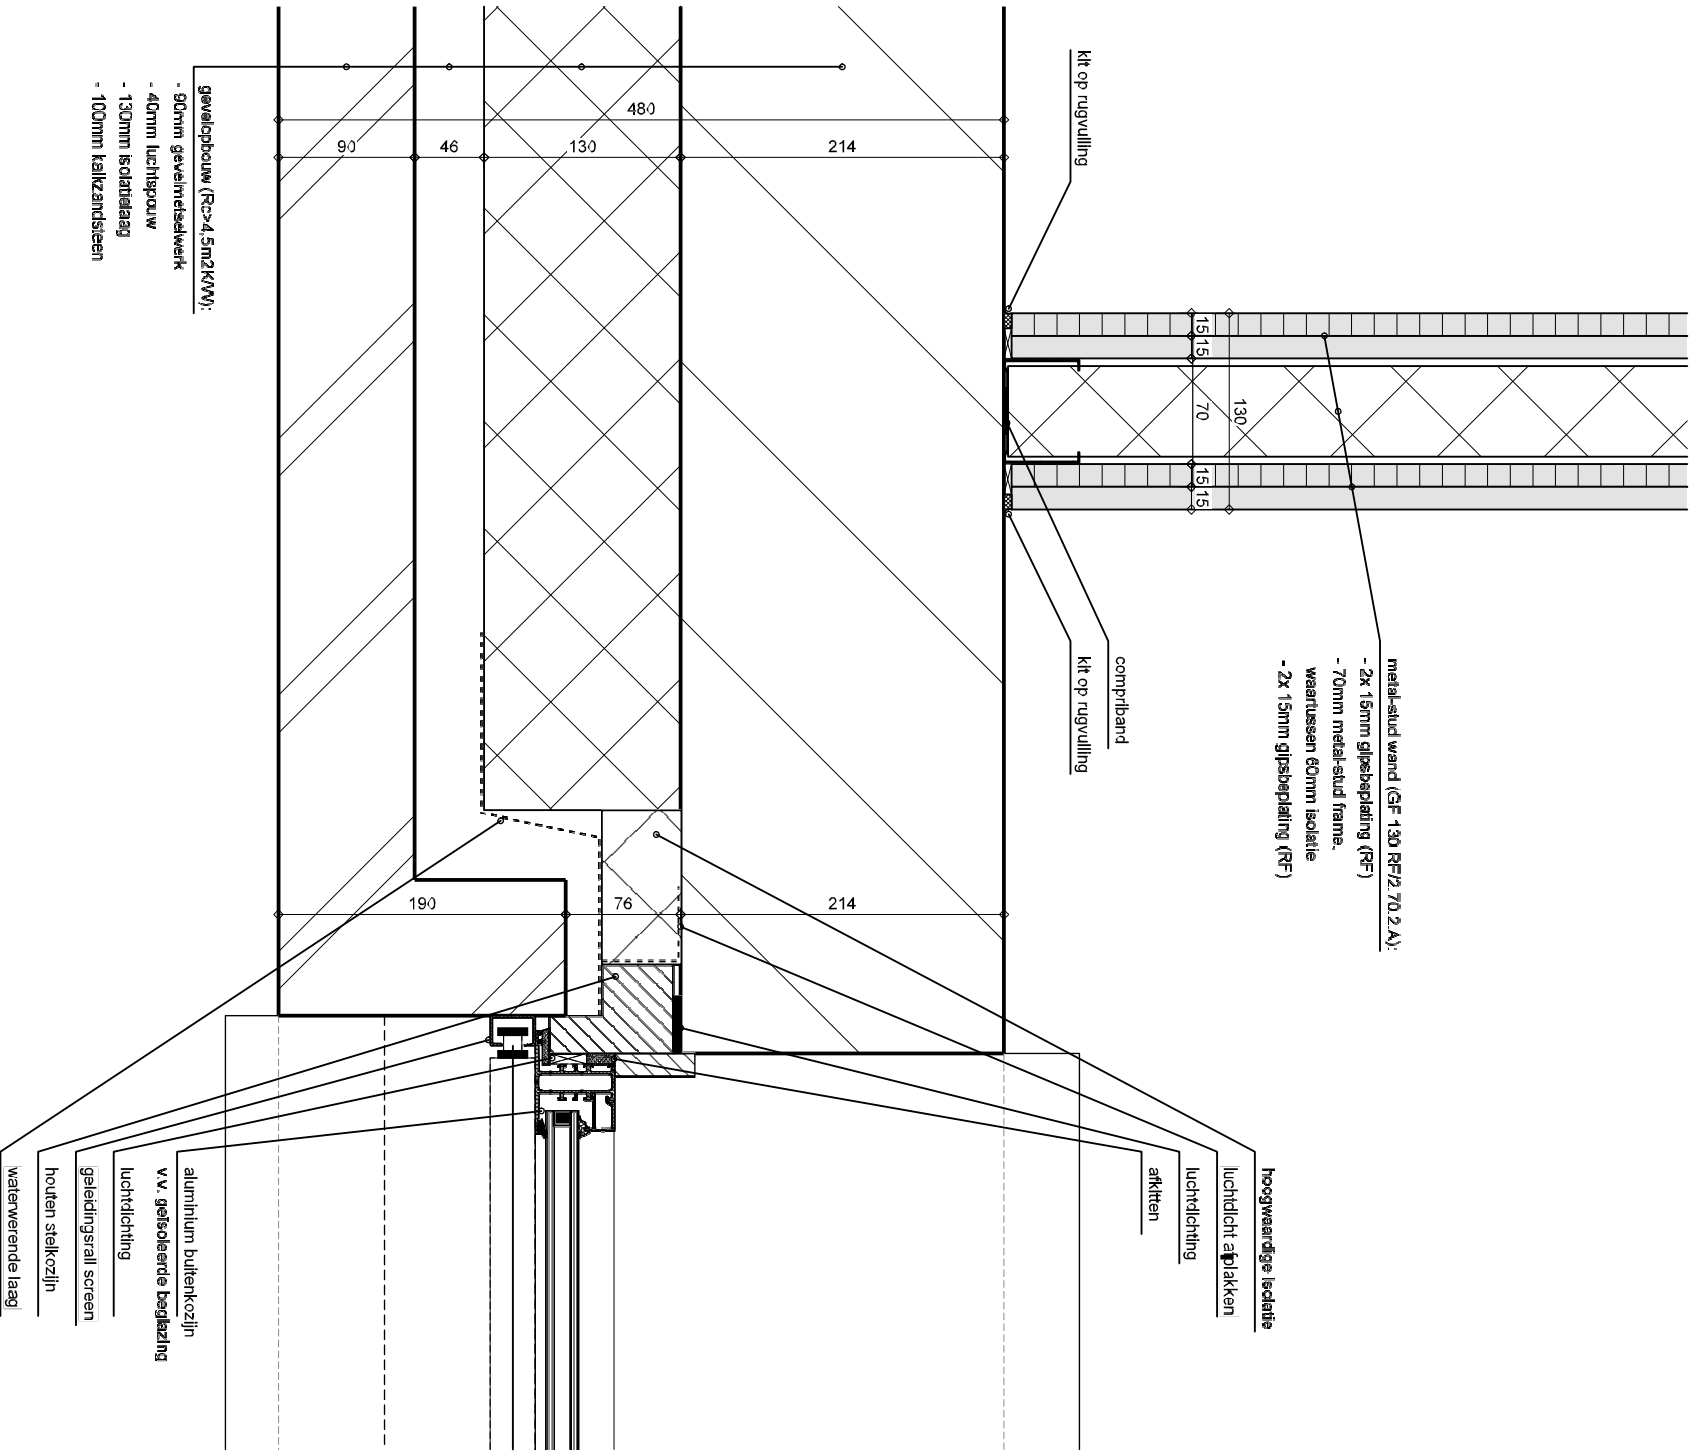


Horizontaal - aansluiting binnenwand op gemetselde gevel + buitenkozijn

PROJECT : IRS, Van Kozijnenburgweg 24, 4611 HL, Bergen op Zoom
 nieuwbouw huisvesting IRS, Noordzeedijk, Dinteloord
 technisch ontwerp
 detail nummer: 13

GETEKEND : ..
 DATUM : 17-11-2016
 WIJZIGING : A 09-12-2016

SCHAAL: 1:5
 BLAD : TO-07

PROJECTNUMMER: 2016025
 PAGINA : 13

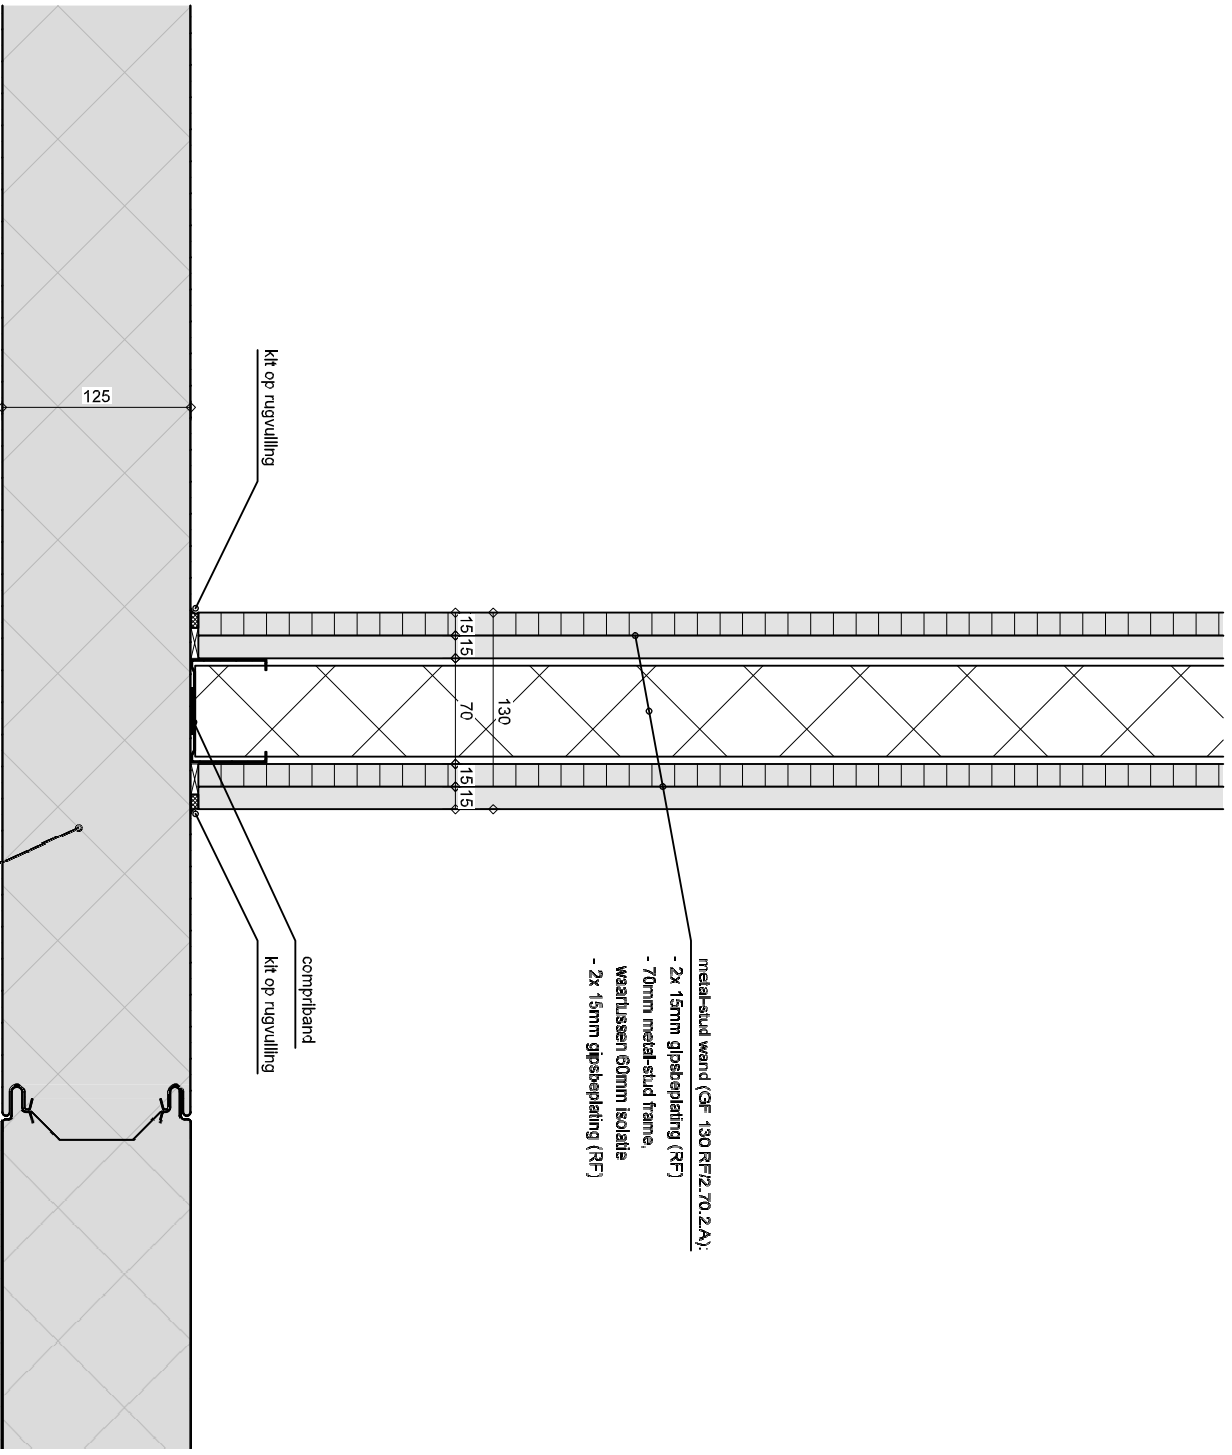


Horizontaal - aansluiting binnenwand op gevel sandwichpanelen

PROJECT : **IRS, Van Kozijnenburgweg 24, 4611 HL, Bergen op Zoom
 nieuwbouw huisvesting IRS, Noordzeedijk, Dinteloord
 technisch ontwerp**
 detail nummer: 14

GETEKEND : ..
 DATUM : 17-11-2016
 WIJZIGING : A 09-12-2016

SCHAAL: 1:5
 BLAD : **TO-07**

PROJECTNUMMER: **2016025**
 PAGINA : **14**

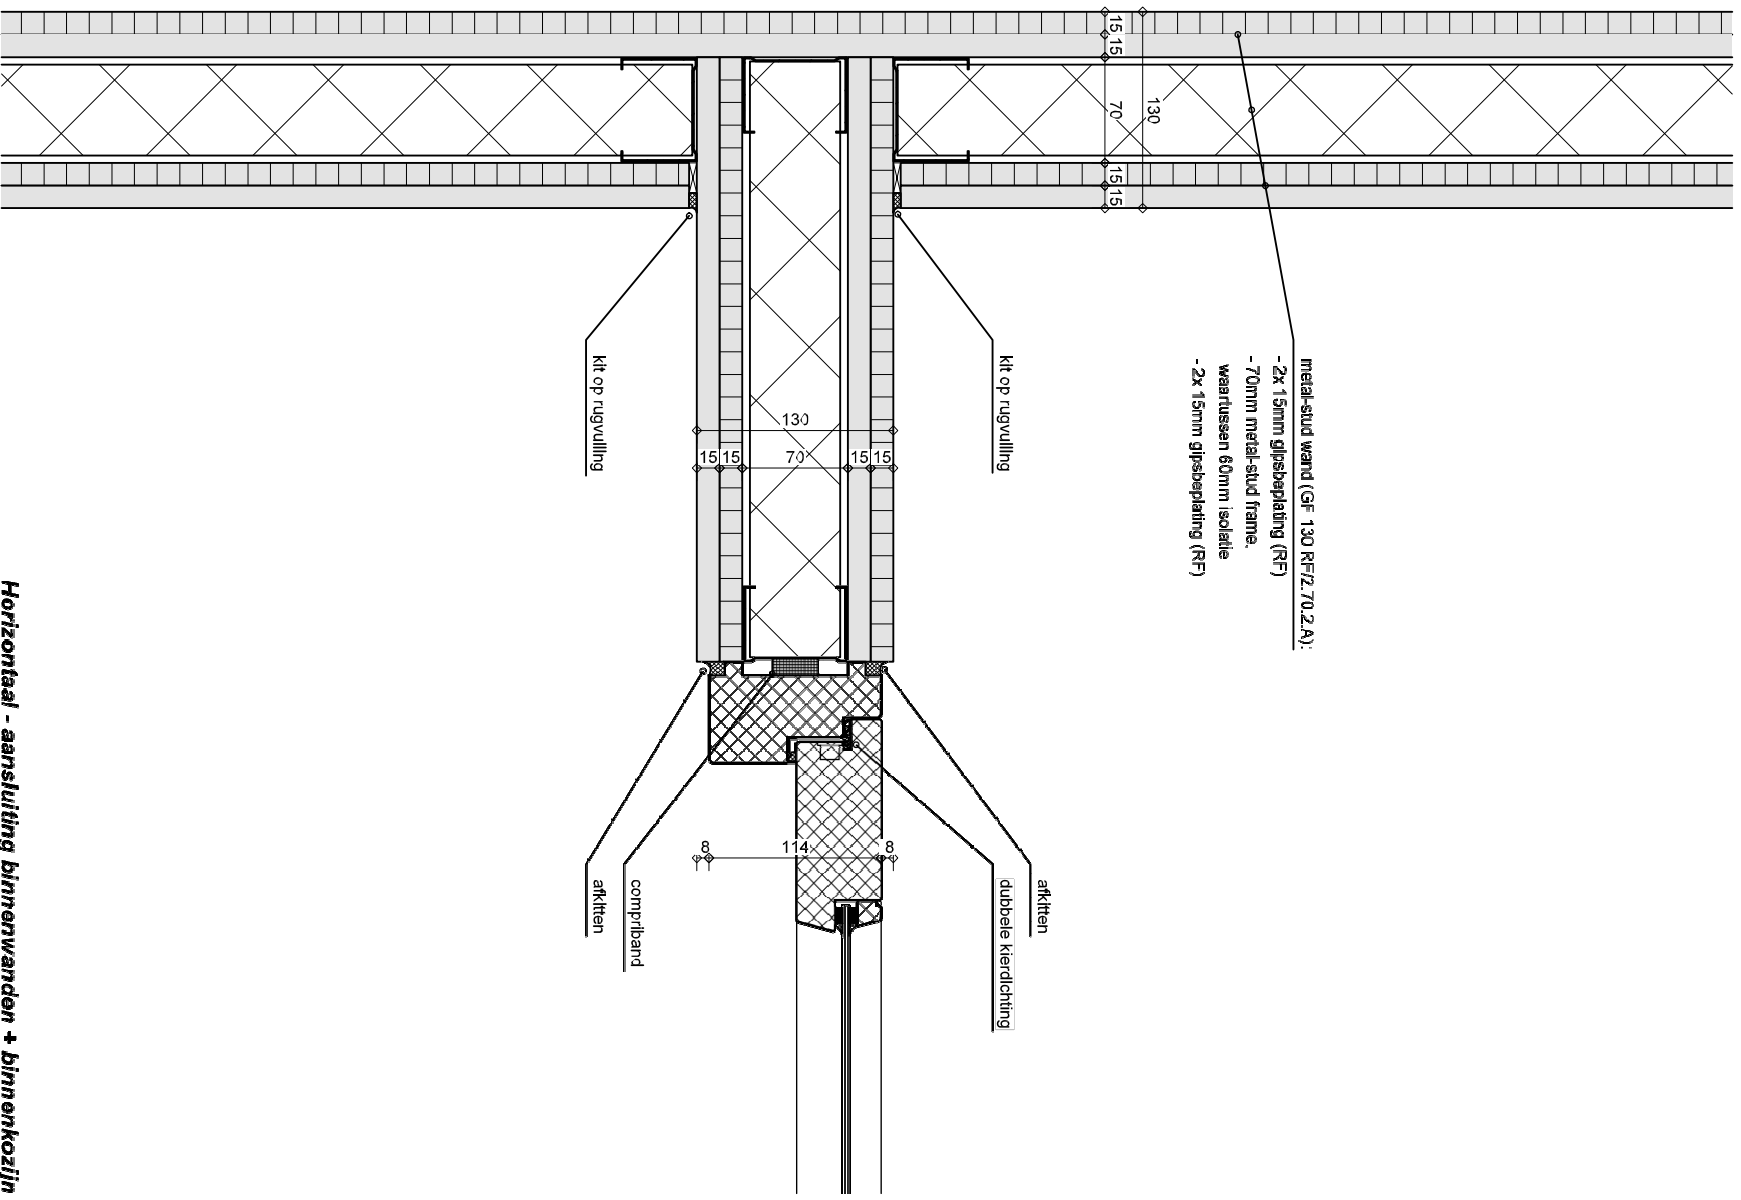


Horizontaal - aansluiting binnenwanden + binnenkozijn

PROJECT : **IRS, Van Kozijnenburgweg 24, 4611 HL, Bergen op Zoom
nieuwbouw huisvesting IRS, Noordzeedijk, Dinteloord
technisch ontwerp**
detail nummer: 15

GETEKEND :
DATUM : 17-11-2016
WIJZIGING : A 09-12-2016

SCHAAL: 1:5
BLAD : **TO-07**


PROJECTNUMMER: **2016025**
PAGINA : **15**

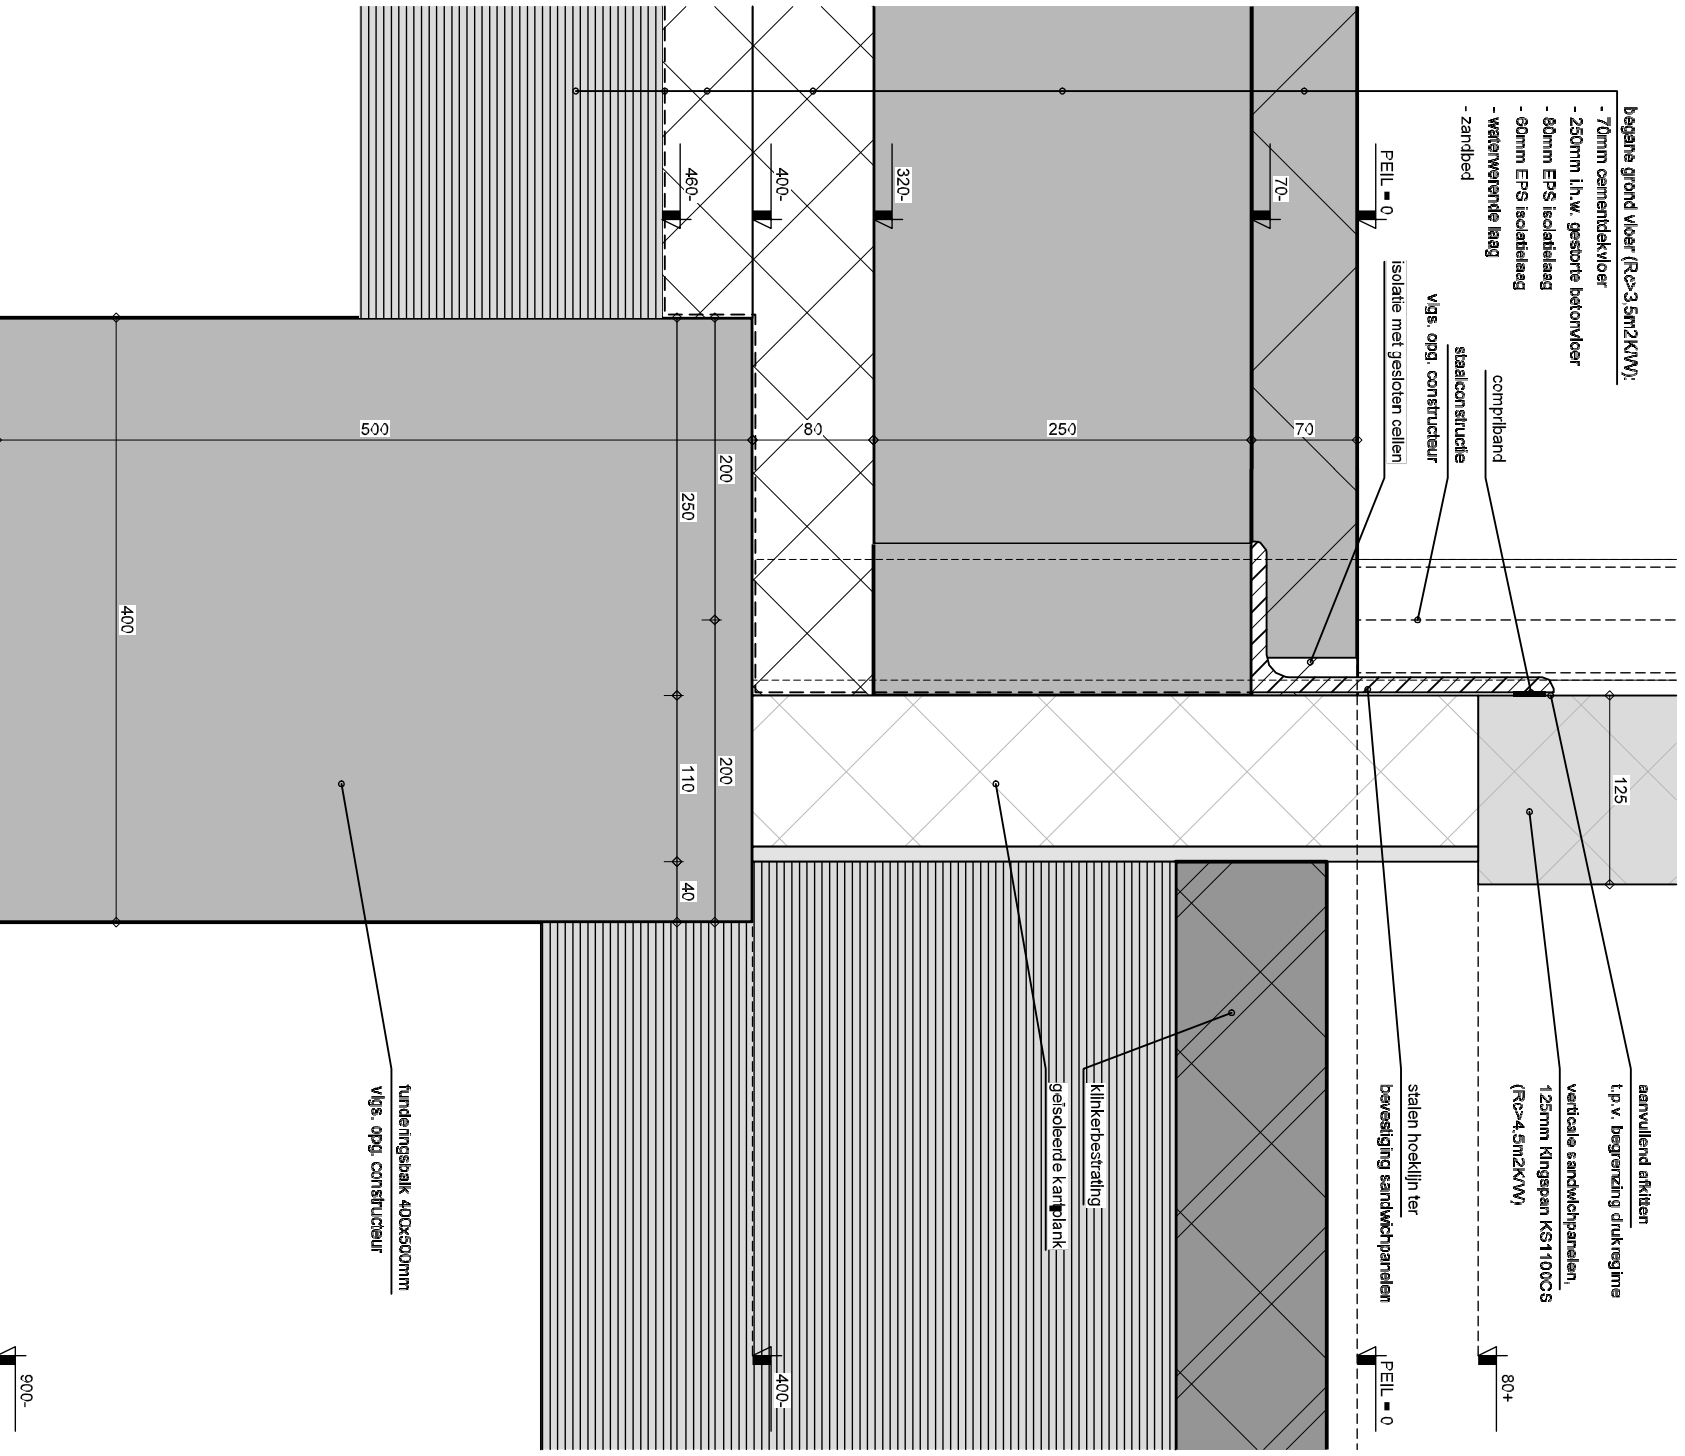

Verticaal - funderingsdetail gevel sandwichpanelen

PROJECT : IRS, Van Kozijnenburgweg 24, 4611 HL, Bergen op Zoom
 nieuwbouw huisvesting IRS, Noordzeedijk, Dinteloord
 technisch ontwerp
 detail nummer: 16

GETEKEND : PROJECTNUMMER: 2016025
 DATUM : 17-11-2016
 WIJZIGING : A 09-12-2016 BLAD : TO-07 PAGINA : 16
 SCHAAL: 1:5

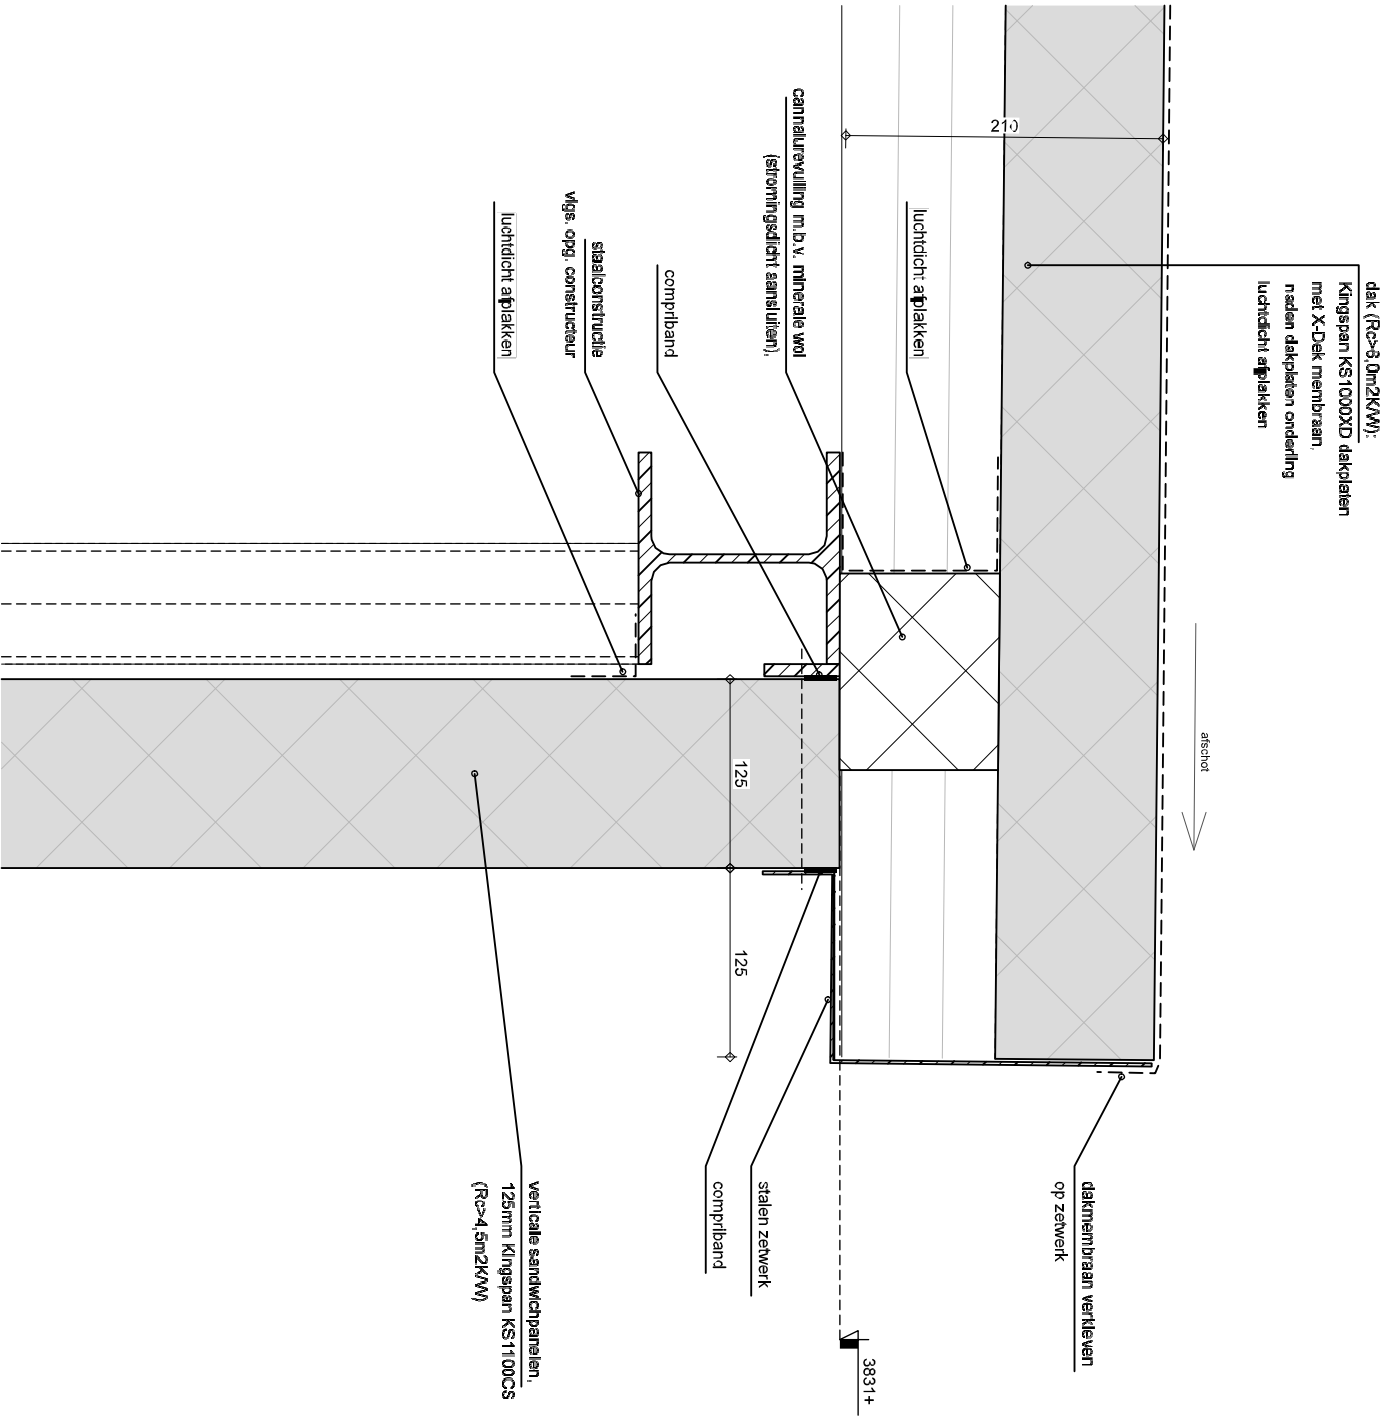


PROJECT : **IRS, Van Kozijnenburgweg 24, 4611 HL, Bergen op Zoom
nieuwbouw huisvesting IRS, Noordzeedijk, Dinteloord
technisch ontwerp**
detail nummer: 17

GETEKEND :
DATUM : 17-11-2016
WIJZIGING : A 09-12-2016

SCHAAL: 1:5
BLAD : **TO-07**

PROJECTNUMMER: **2016025**
PAGINA : **17**

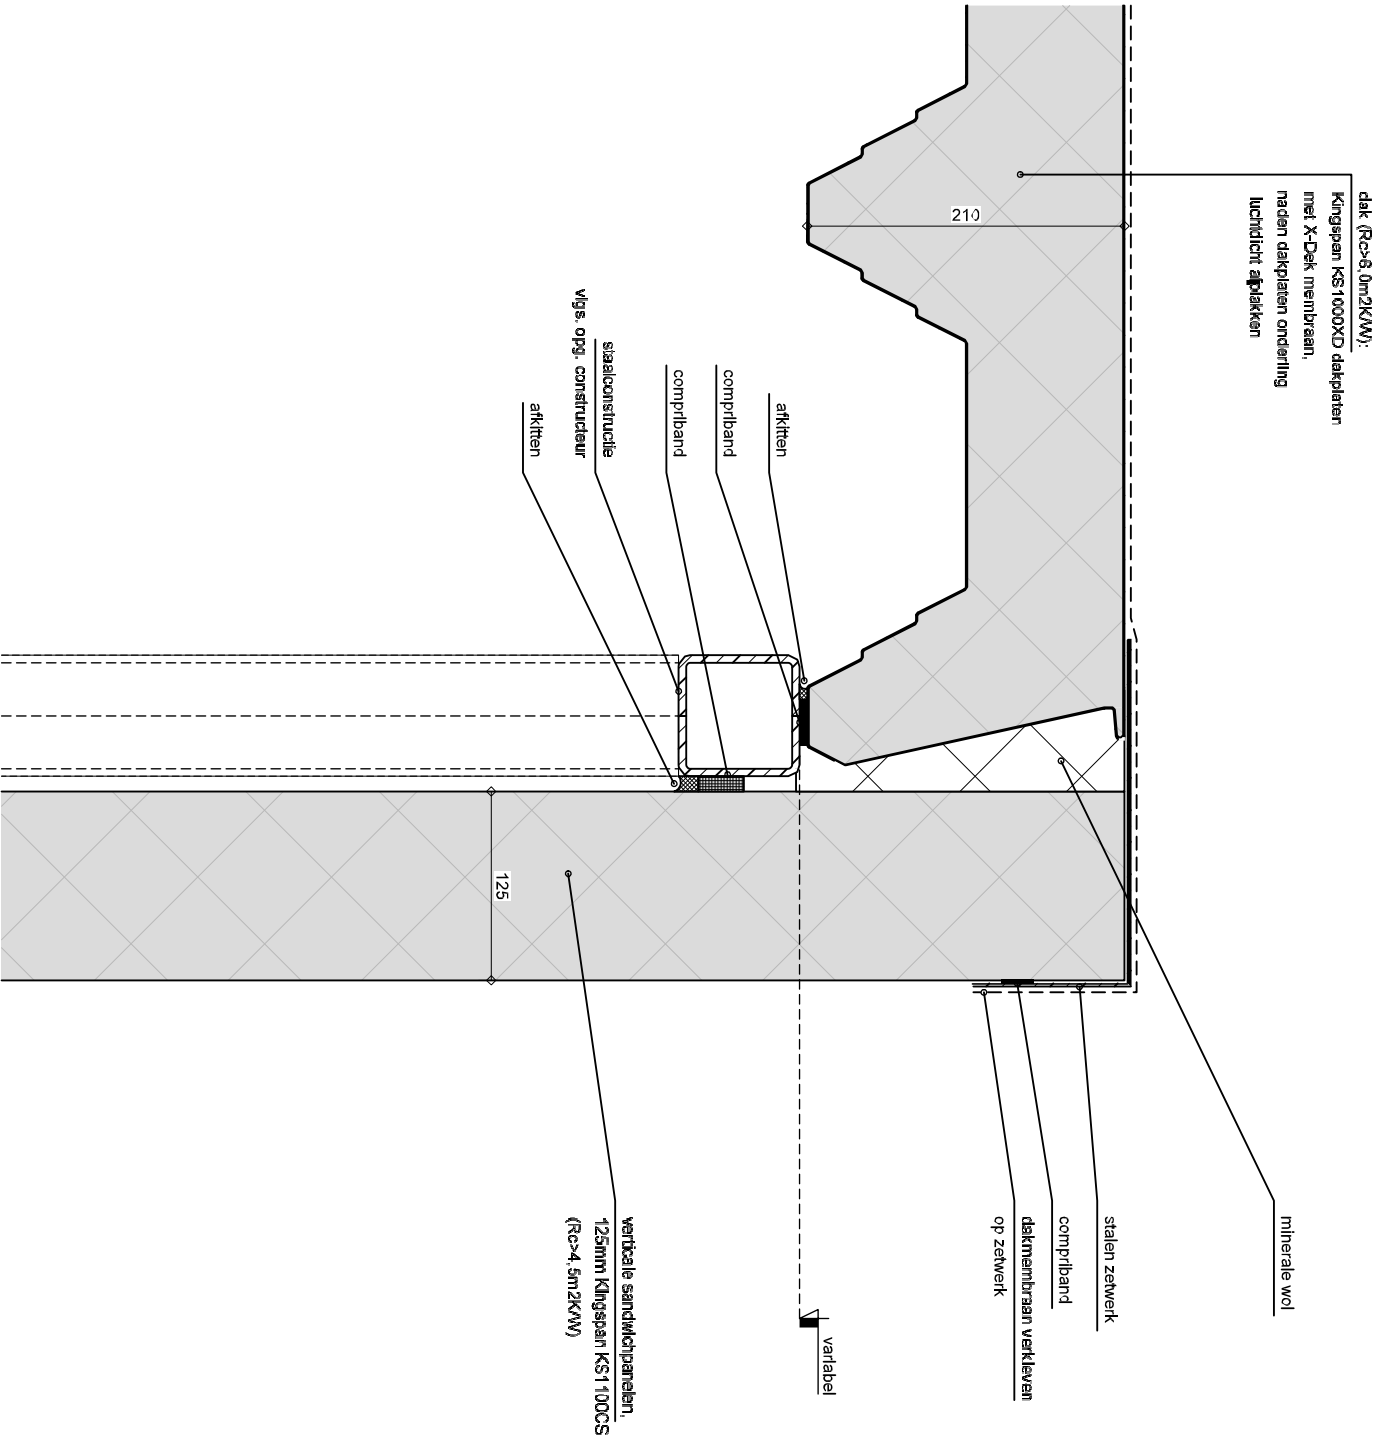


PROJECT : **IRS, Van Kozijnenburgweg 24, 4611 HL, Bergen op Zoom
nieuwbouw huisvesting IRS, Noordzeedijk, Dinteloord
technisch ontwerp**
detail nummer: 18

GETEKEND :
DATUM : 17-11-2016
WIJZIGING : A 09-12-2016

SCHAAL: 1:5
BLAD : **TO-07**

PROJECTNUMMER: **2016025**
PAGINA : **18**

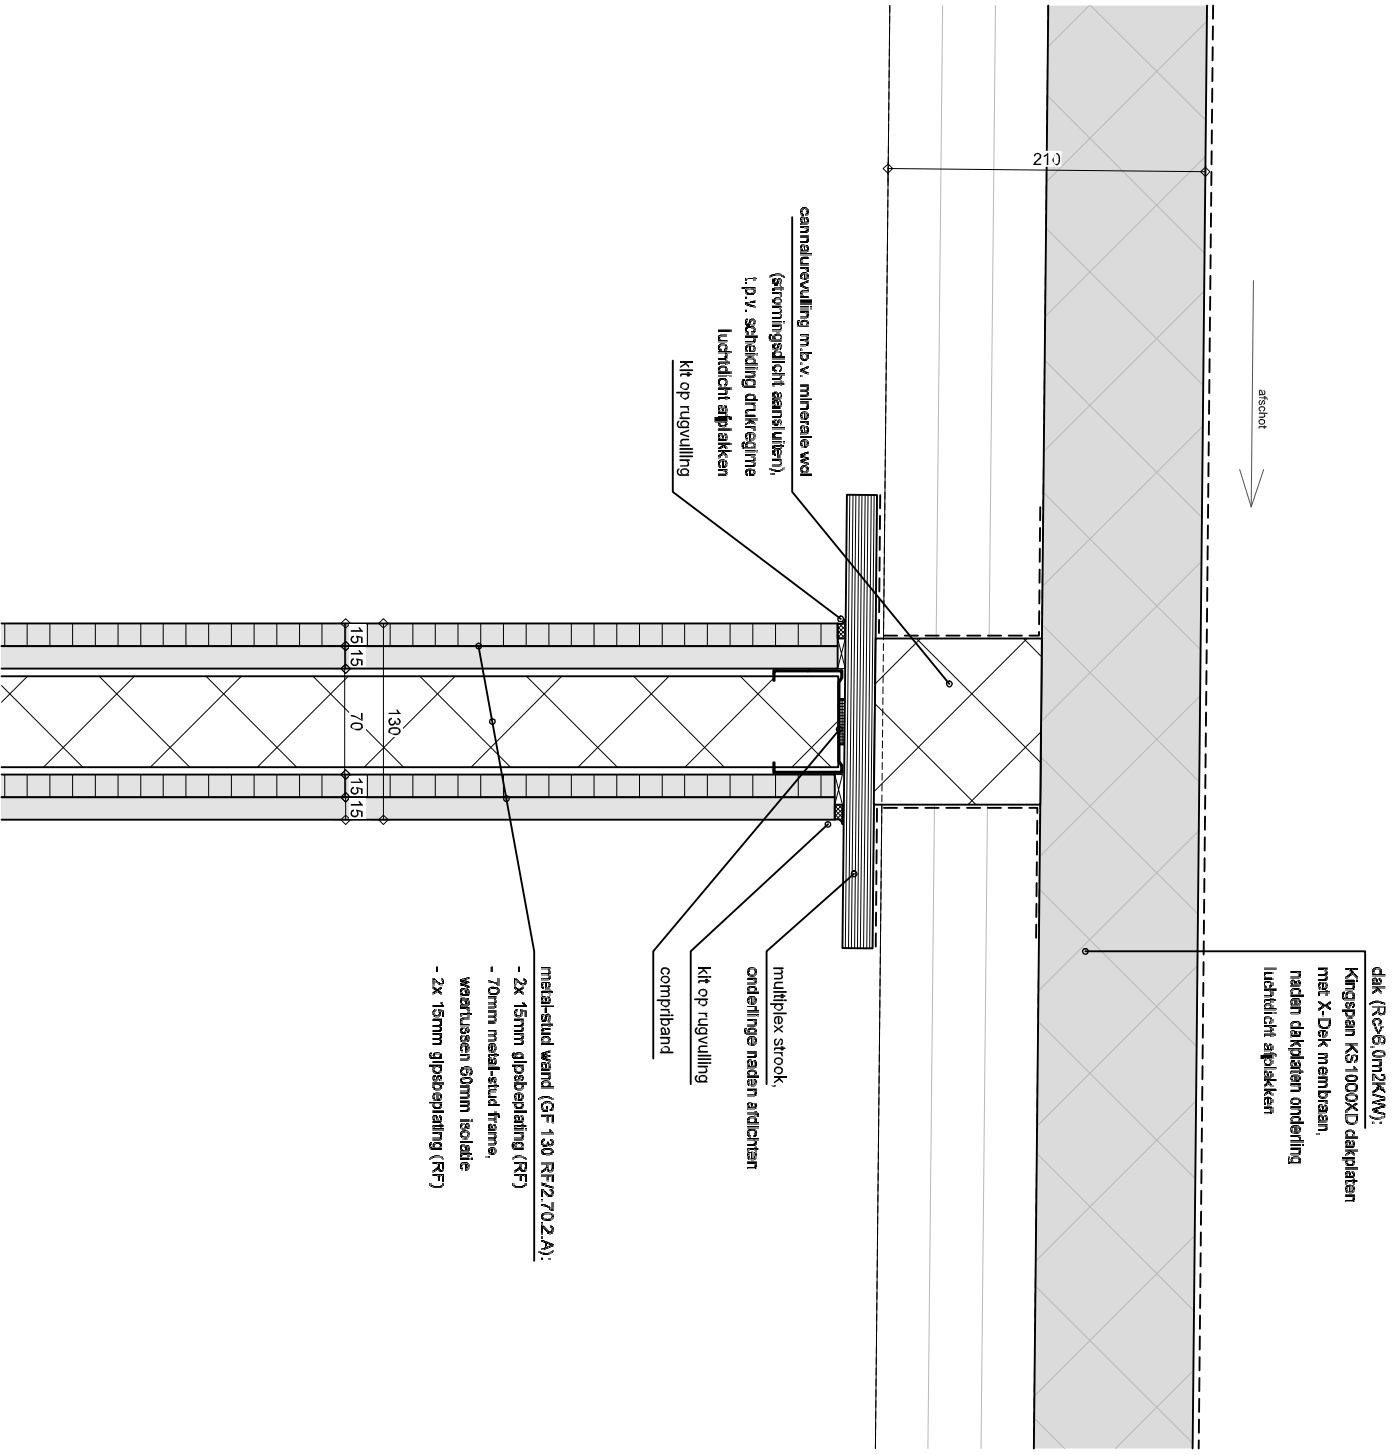


PROJECT : IRS, Van Kozijnenburgweg 24, 4611 HL, Bergen op Zoom
nieuwbouw huisvesting IRS, Noordzeedijk, Dinteloord
technisch ontwerp
detail nummer: 19

GETEKEND :
DATUM : 17-11-2016
WIJZIGING : A 09-12-2016

SCHAAL: 1:5
BLAD : TO-07

PROJECTNUMMER: 2016025
PAGINA : 19

Verticaal - aansluiting binnenwand met X-Dek dwarsrichting

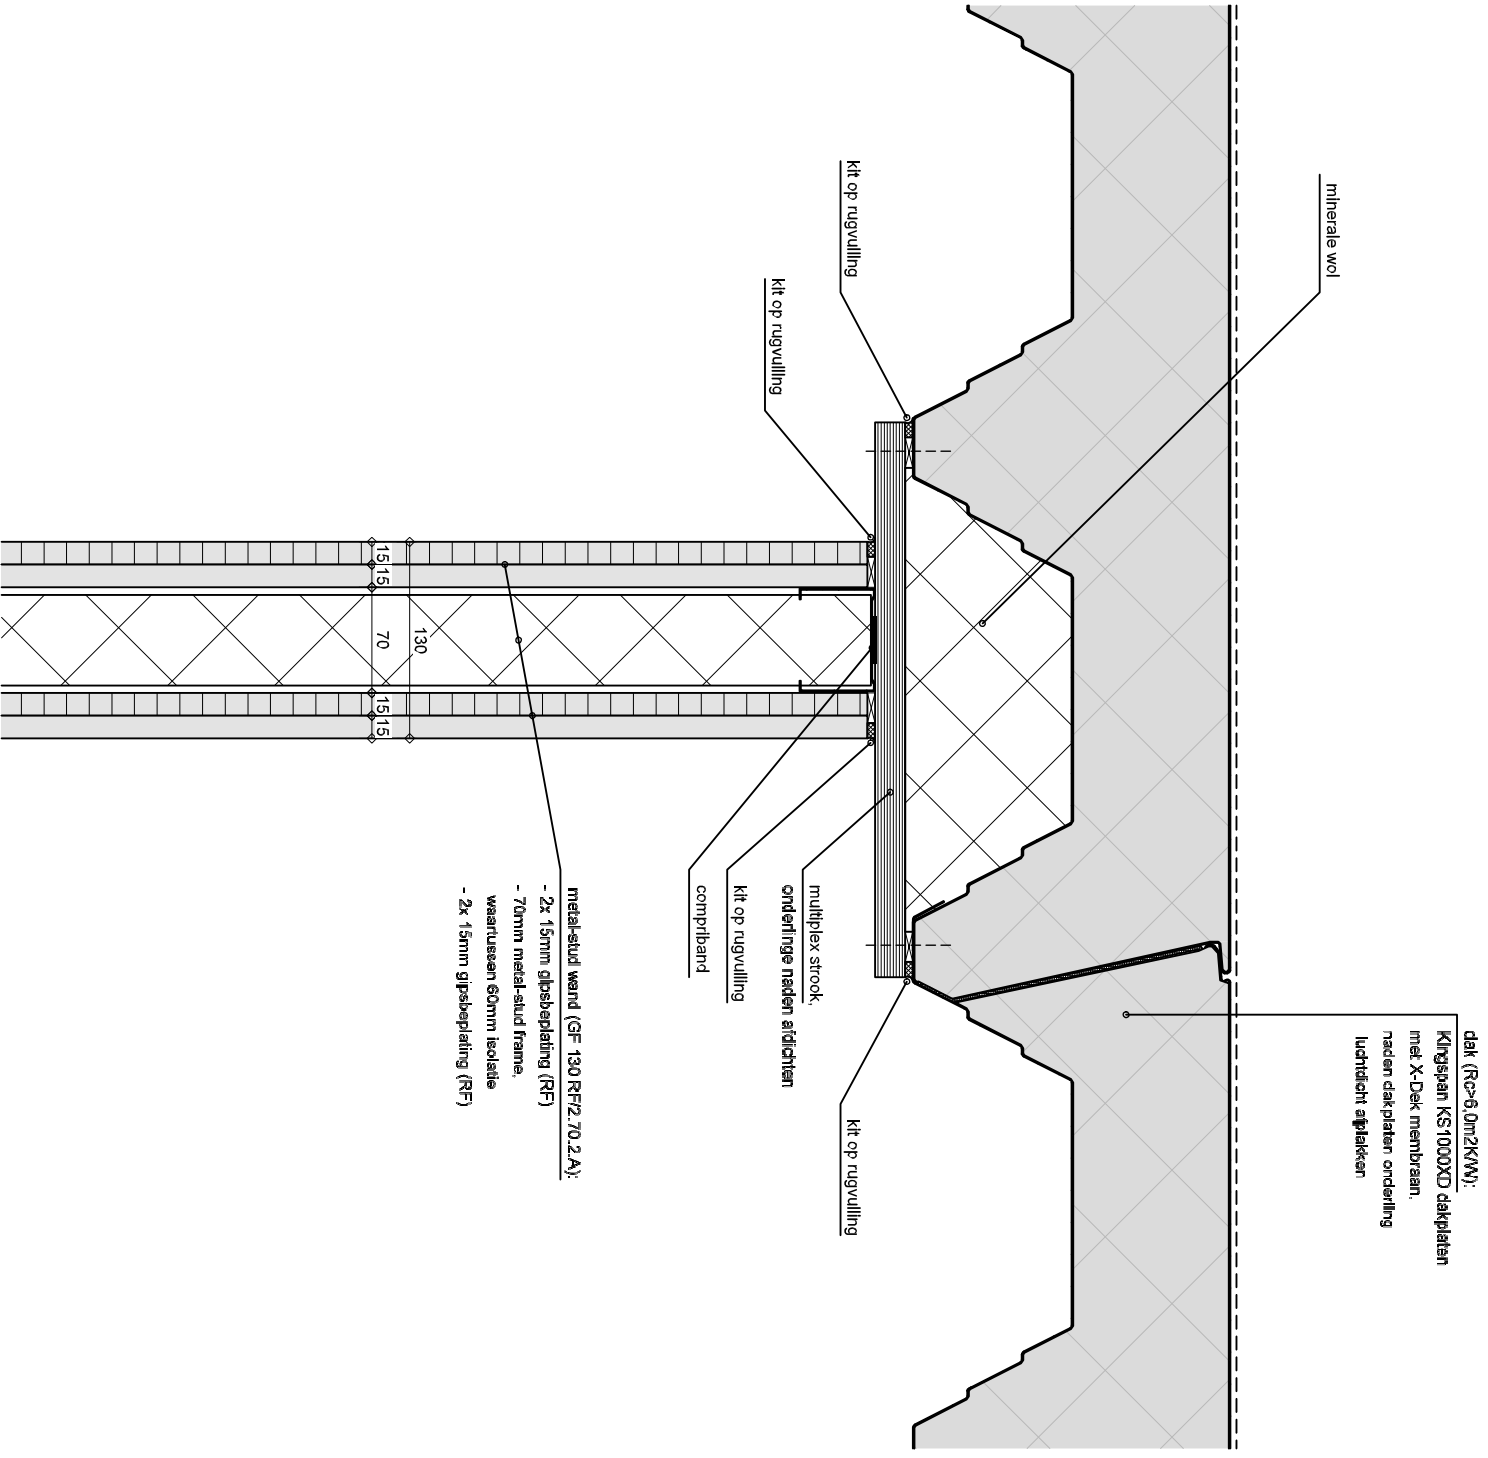


PROJECT : **IRS, Van Kozijnenburgweg 24, 4611 HL, Bergen op Zoom
nieuwbouw huisvesting IRS, Noordzeedijk, Dinteloord
technisch ontwerp**
detail nummer: 20

GETEKEND :
DATUM : 17-11-2016
WIJZIGING : A 09-12-2016

SCHAAL: 1:5
BLAD : **TO-07**

PROJECTNUMMER: **2016025**
PAGINA : **20**

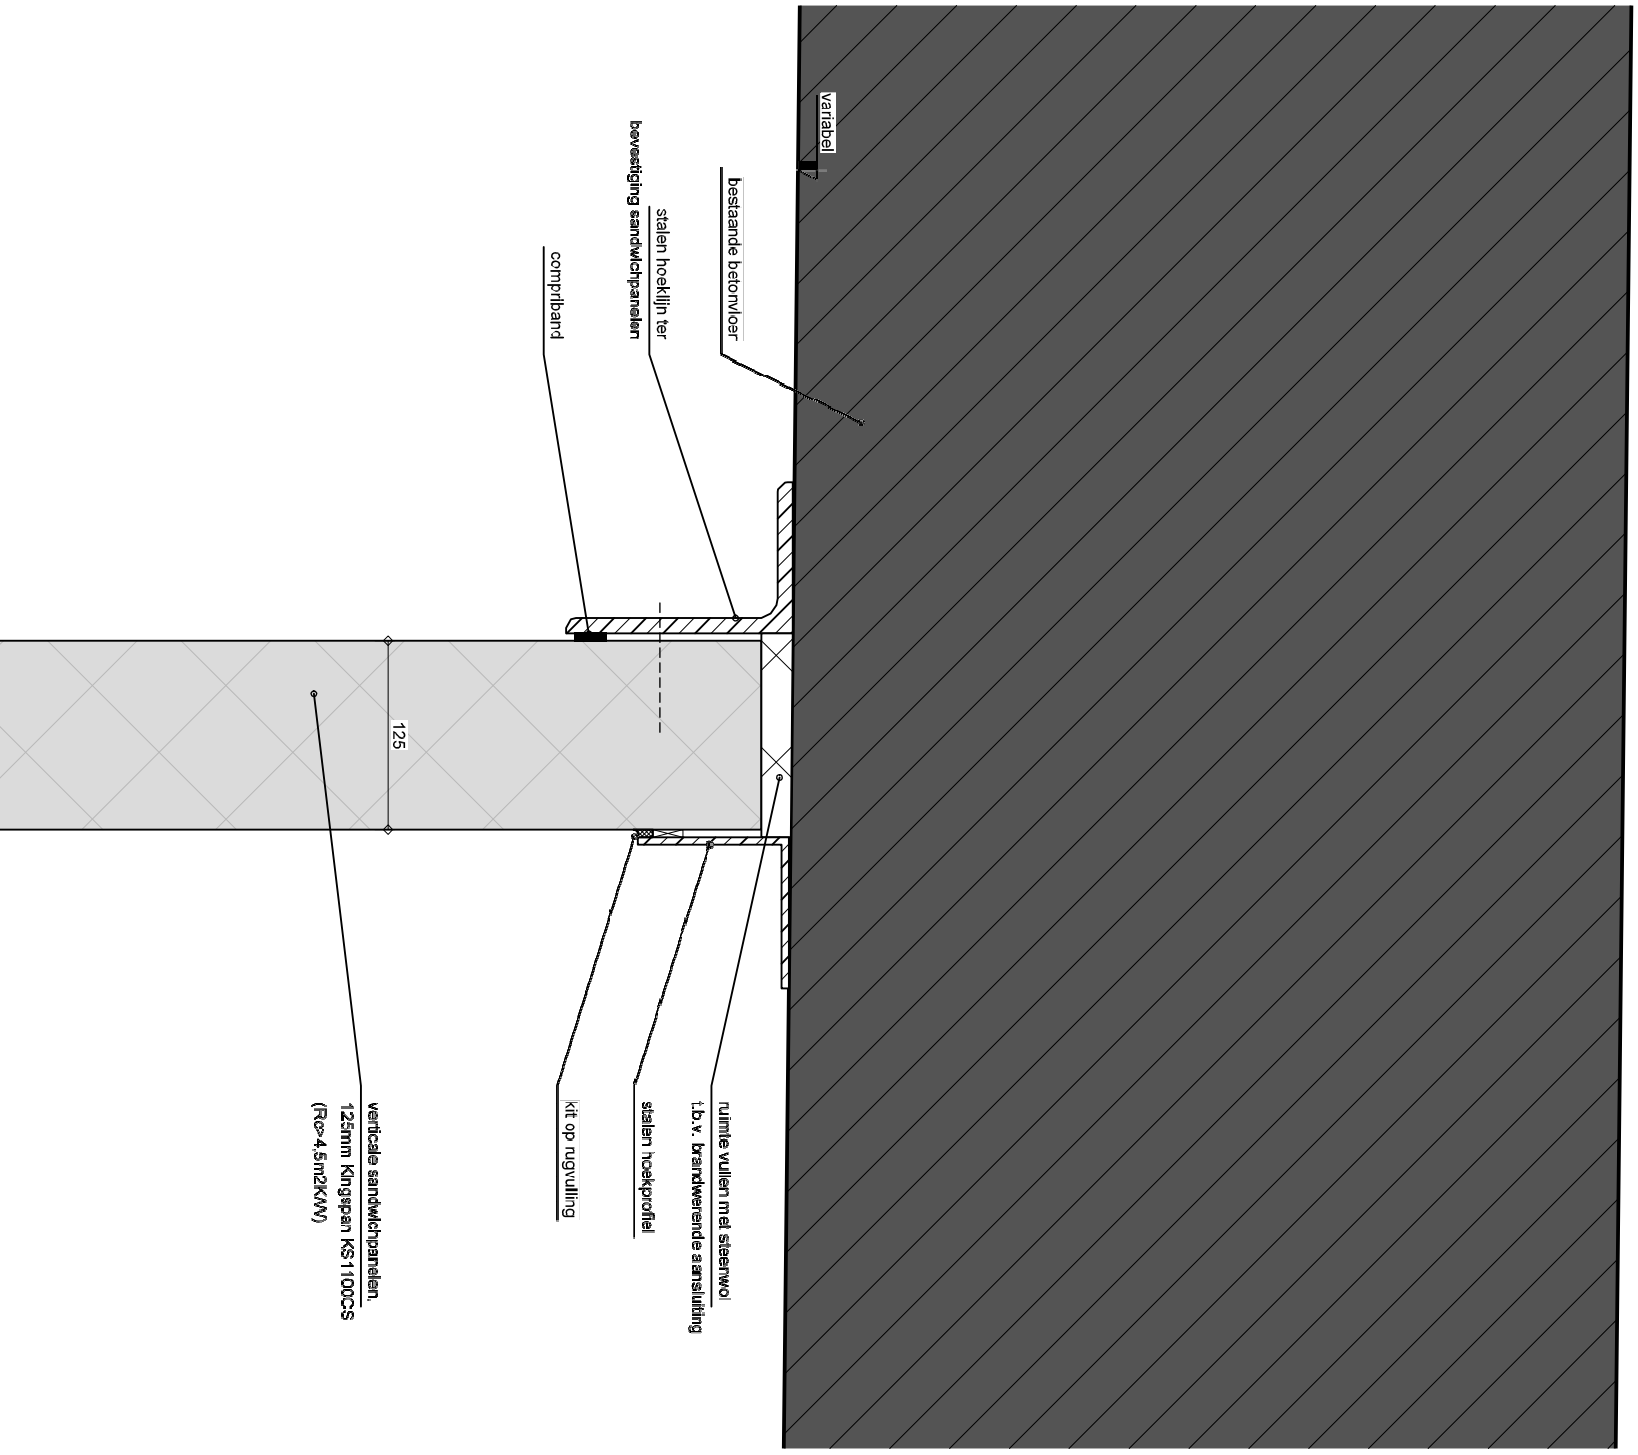


PROJECT : IRS, Van Kozijnenburgweg 24, 4611 HL, Bergen op Zoom
nieuwbouw huisvesting IRS, Noordzeedijk, Dinteloord
technisch ontwerp
detail nummer: 21

GETEKEND :
DATUM : 17-11-2016
WIJZIGING : A 09-12-2016

SCHAAL: 1:5
BLAD : TO-07

PROJECTNUMMER: 2016025
PAGINA : 21

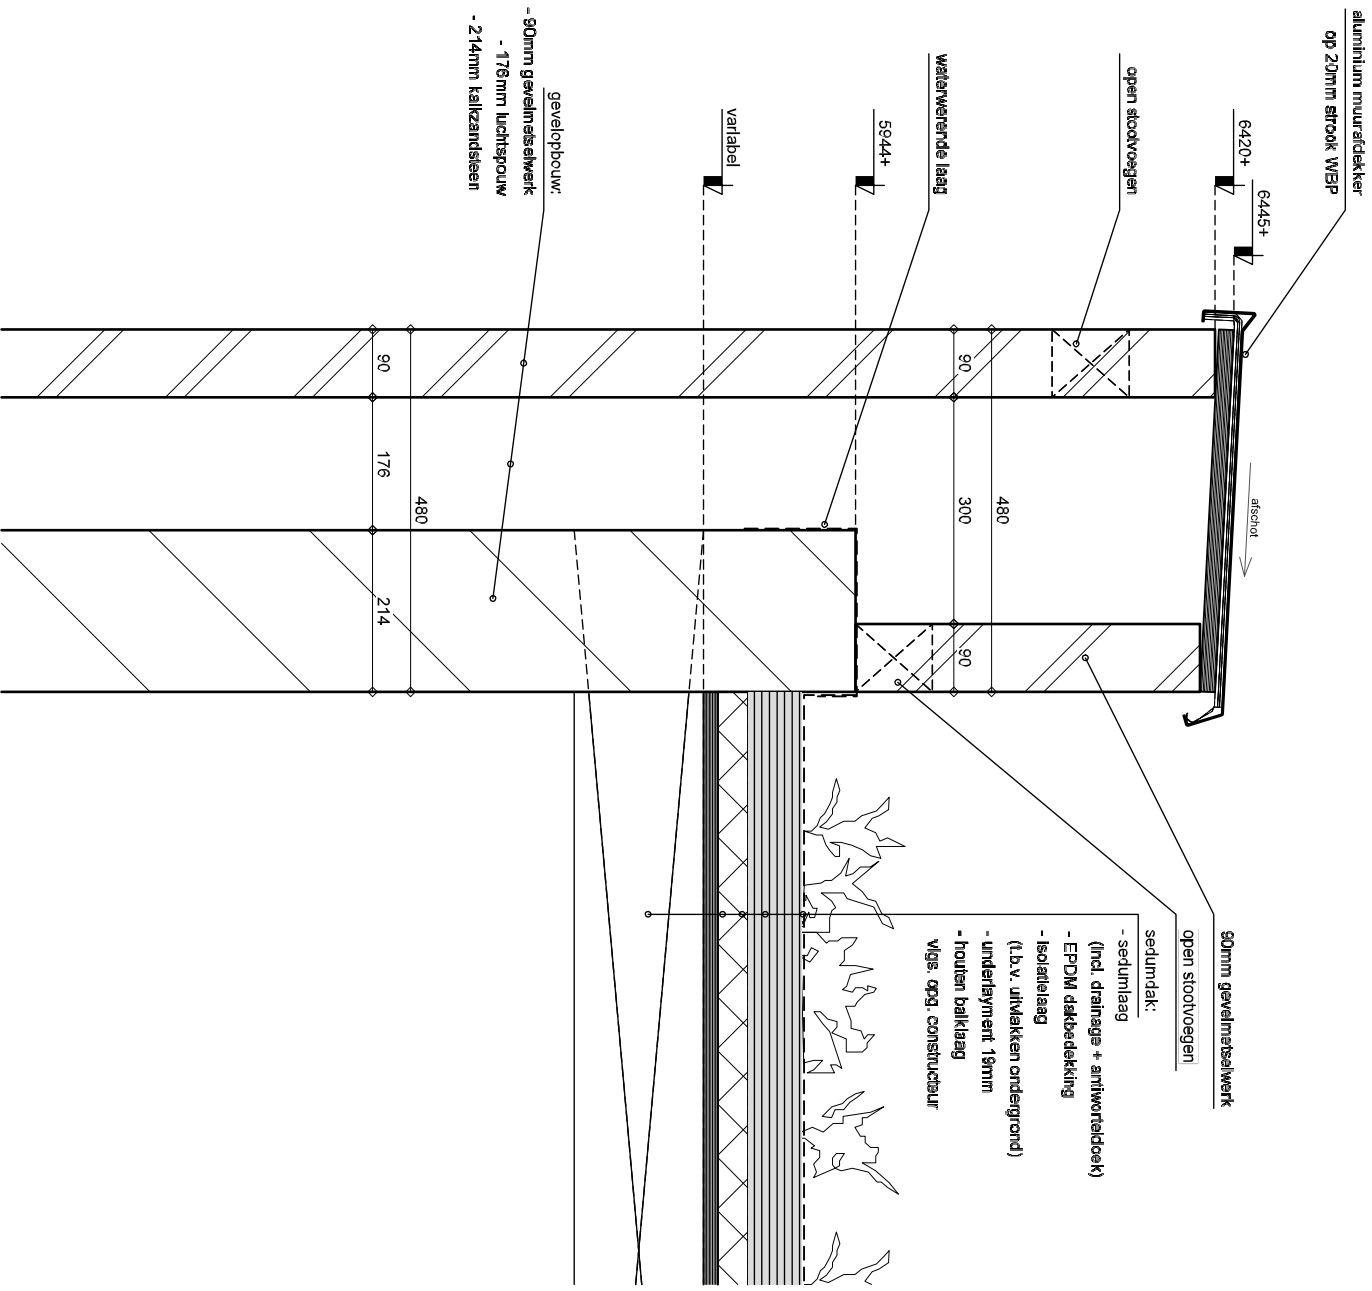

PROJECT : **IRS, Van Kozijnenburgweg 24, 4611 HL, Bergen op Zoom
nieuwbouw huisvesting IRS, Noordzeedijk, Dinteloord
technisch ontwerp**
detail nummer: 22

GETEKEND :
DATUM :
WIJZIGING :

09-12-2016

SCHAAL: 1:10

BLAD : **TO-07**

PROJECTNUMMER: **2016025**

PAGINA : **22**