



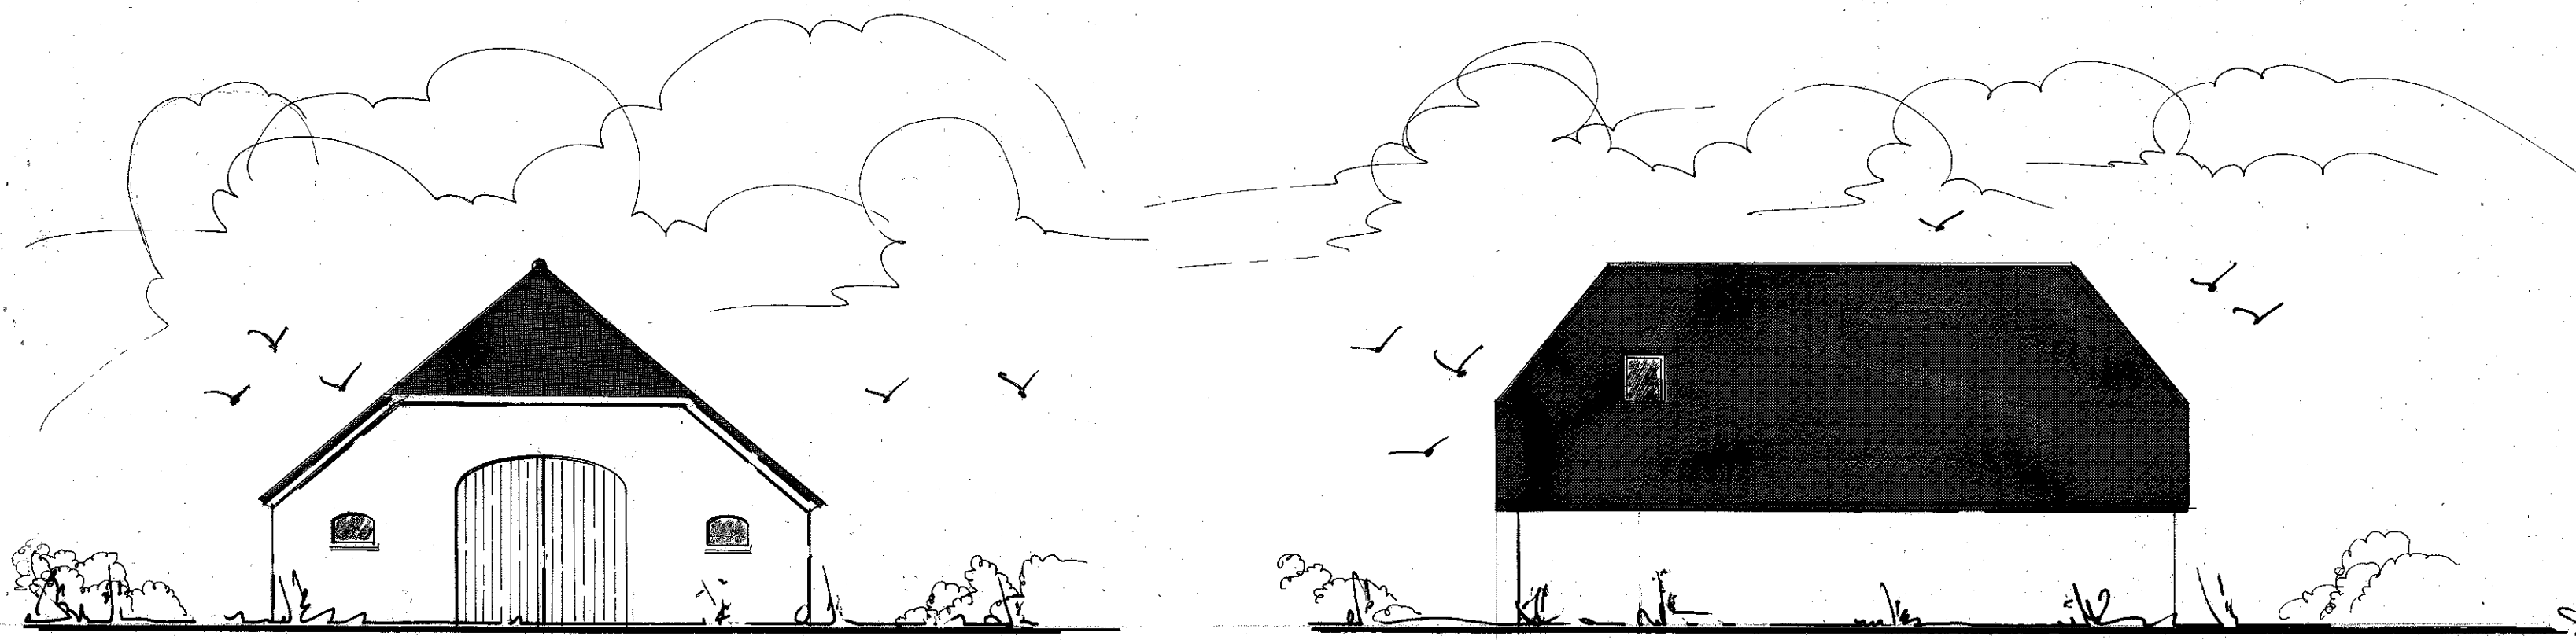

voorgevel


zijgevel

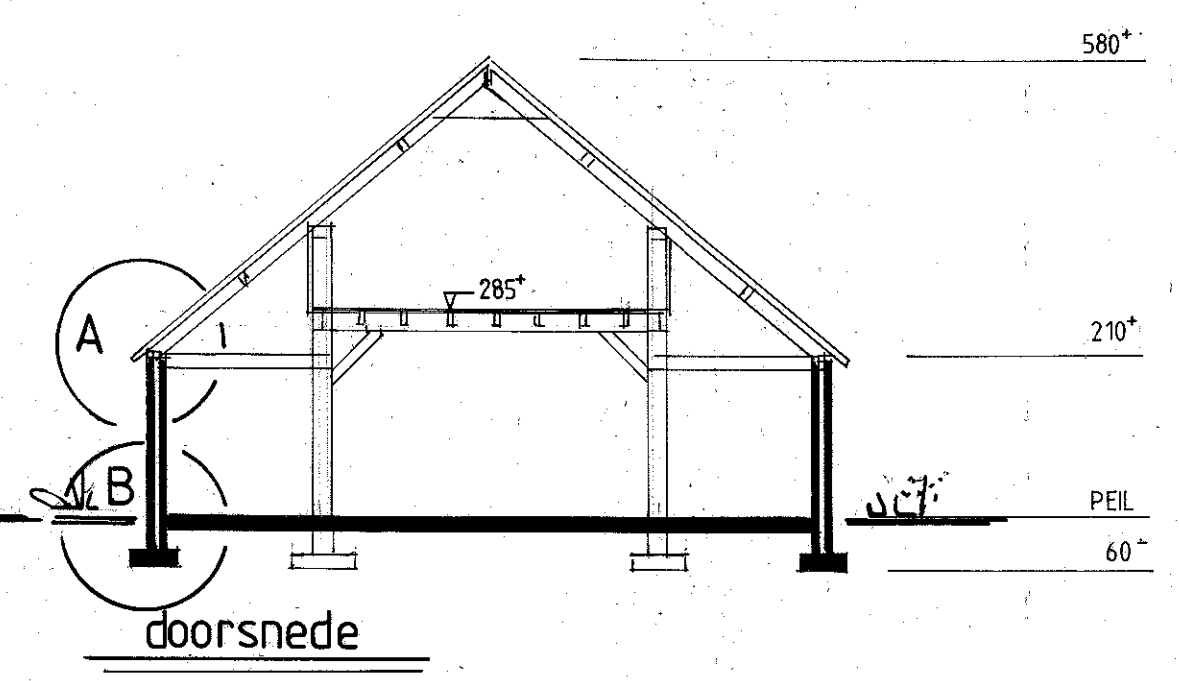


doorsnede




zijgevel

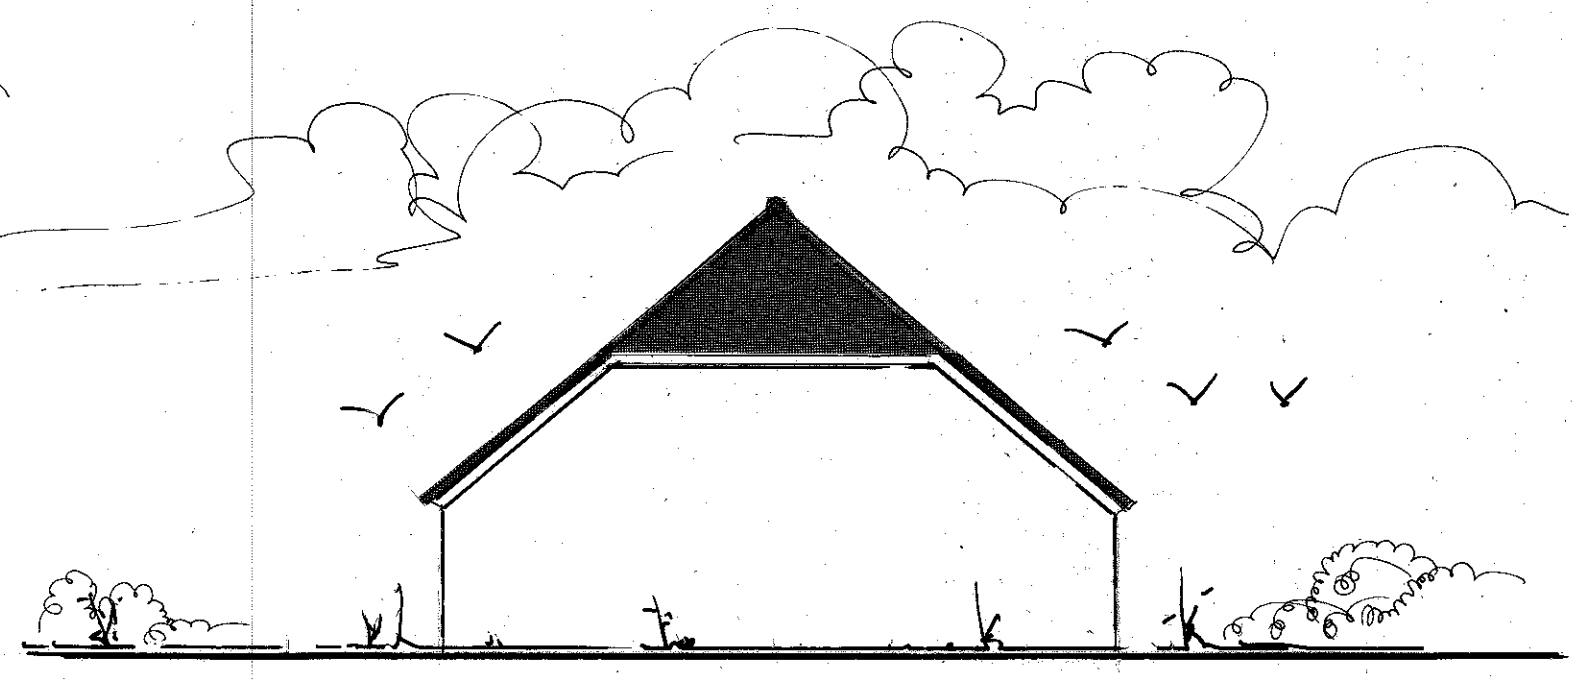


achtergevel

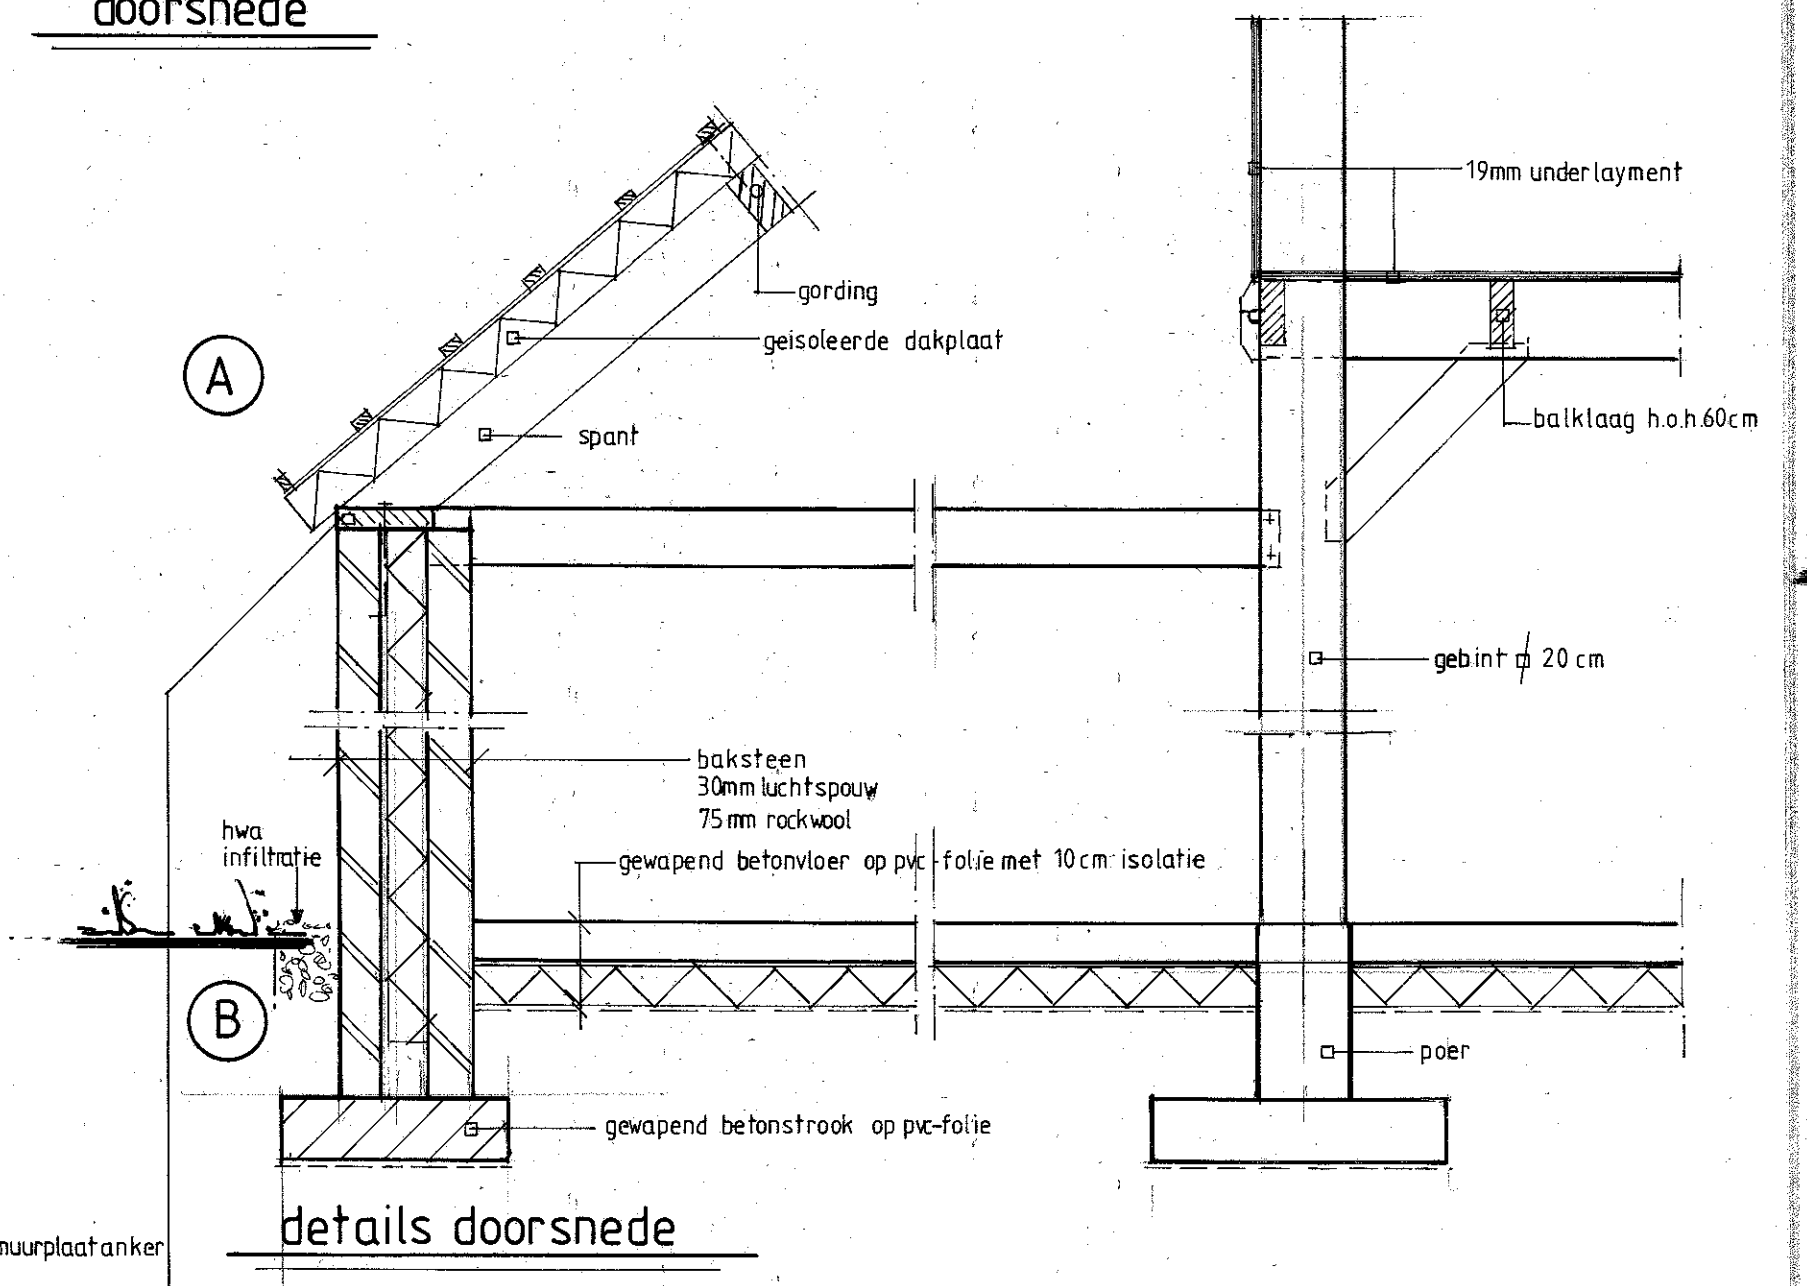


details doorsnede

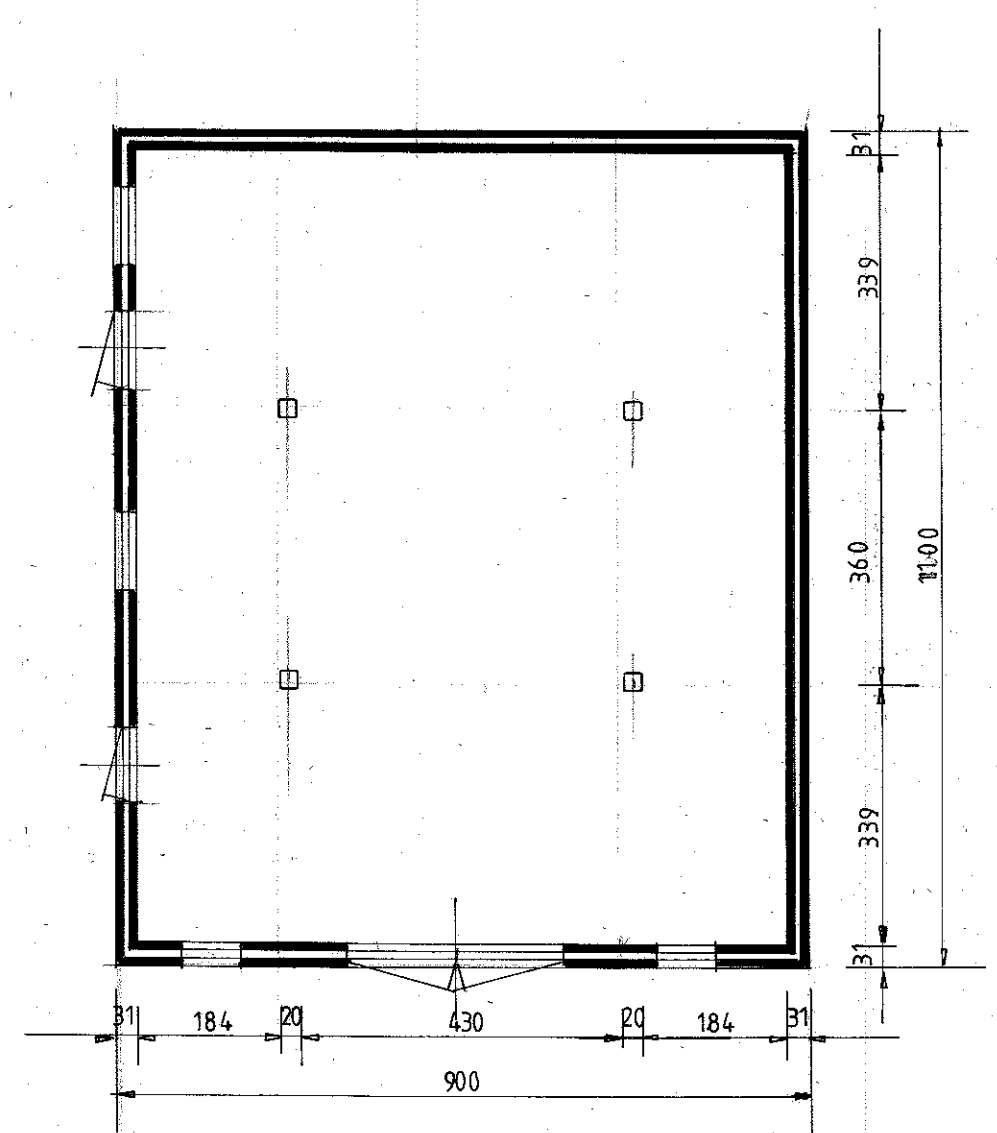

plattegrond

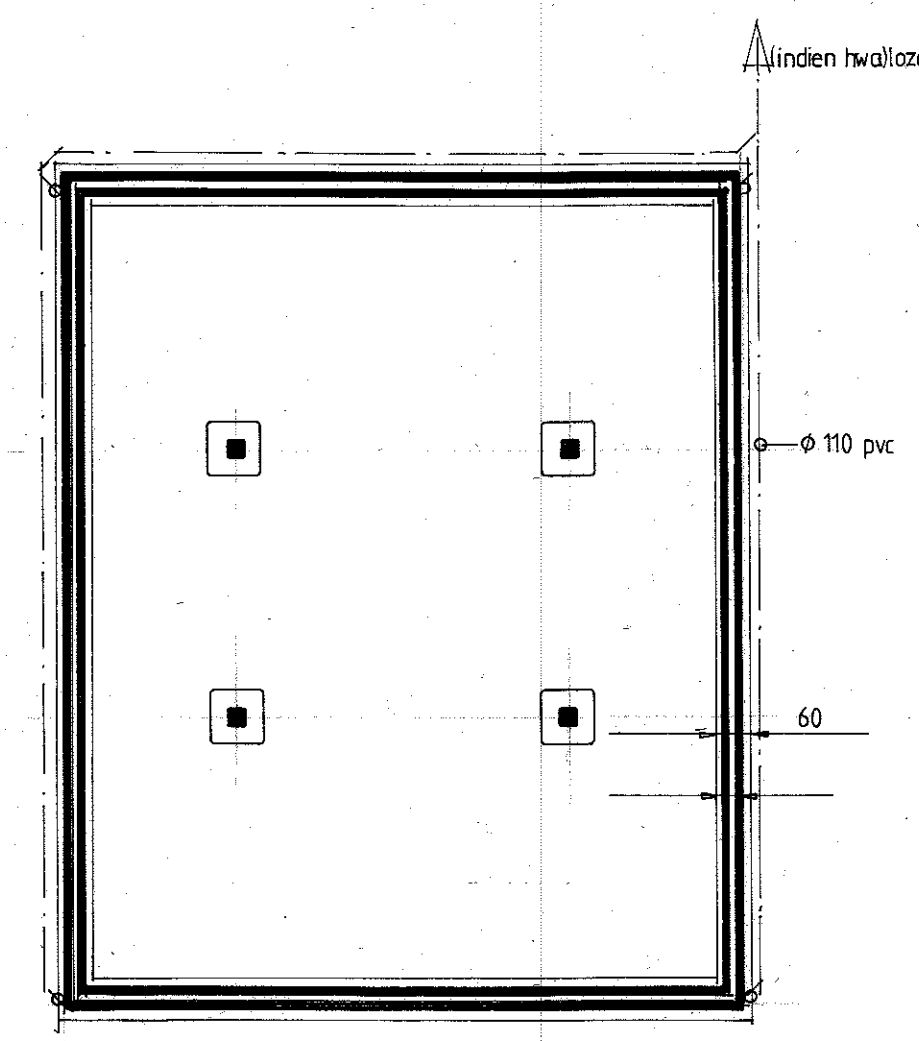

fundering (-riolering)

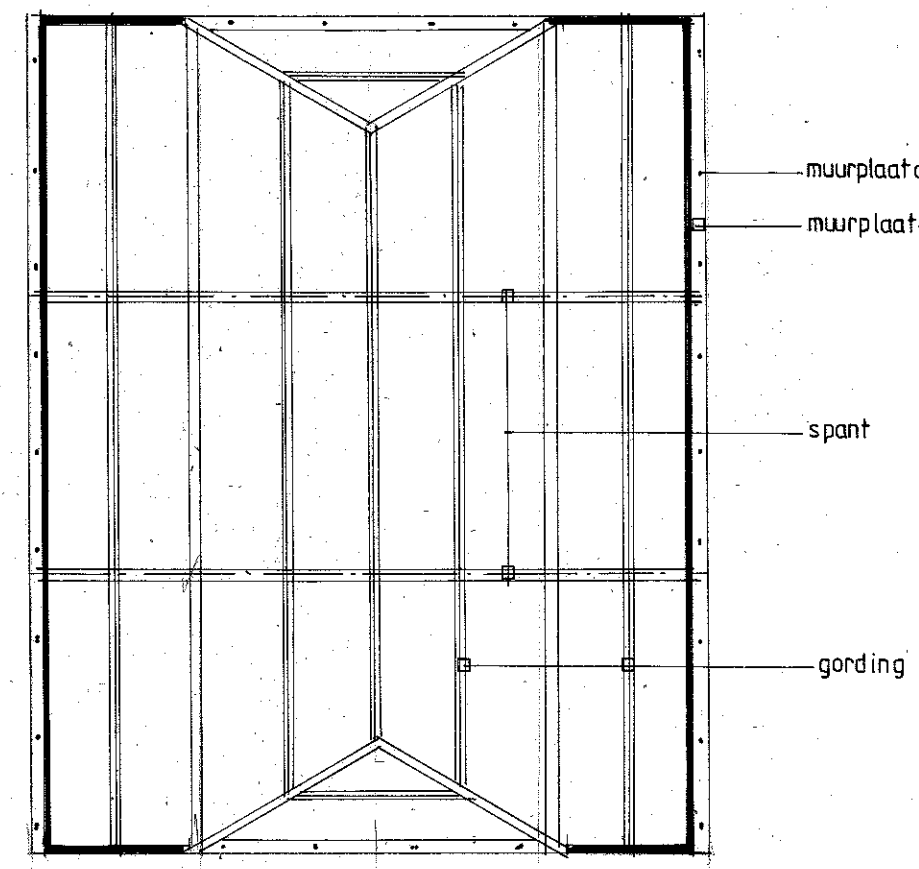

kapplan

KLEUREN- EN MATERIALENSCHEMA:

Wanden	:Baksteen	rood
Dak	:Mulden pannen	rood
Kozijnen	:Hout	crème-wit
Deuren	:Hout	donkergroen

Statische berekeningen volgens opgave constructeur
Maatvoering controleren in het werk

Onderwerp: bouwen schuur op perceel Koekoekstraat 10
7233 SC Vierakker.

Opdrachtgever: De heer C.P. Jonker
Koekoekstraat 10 7233 SC Vierakker