


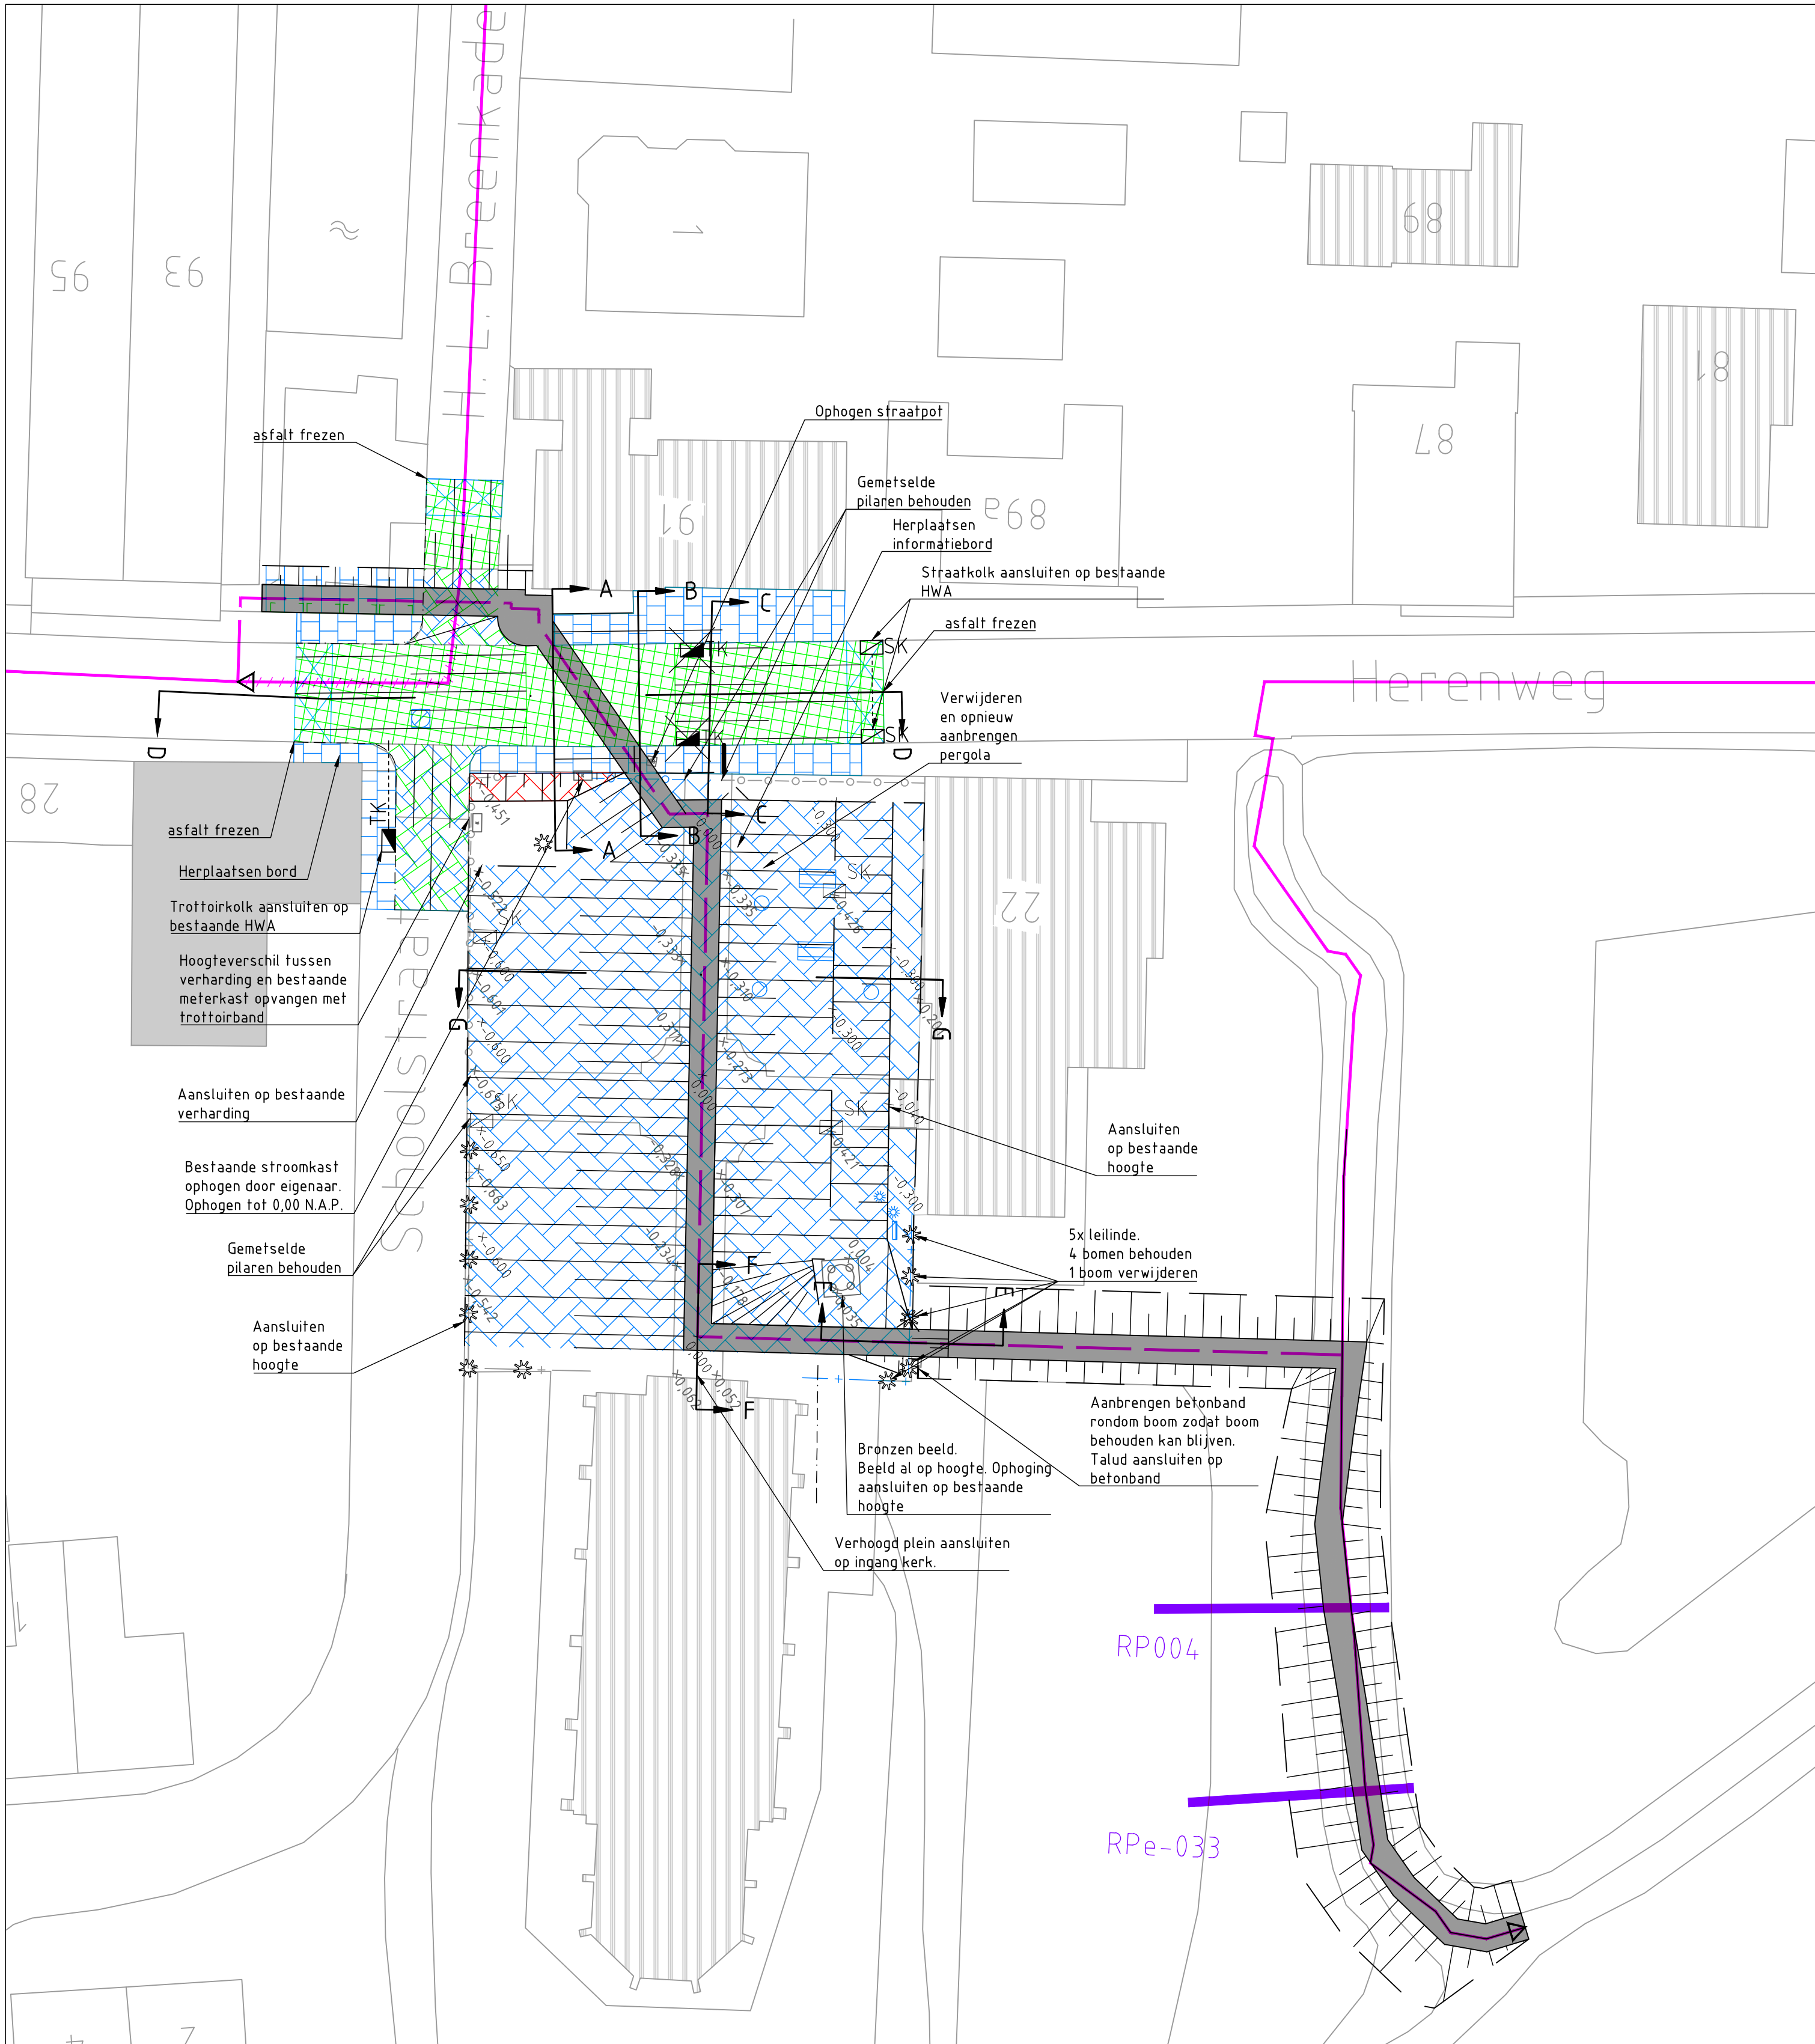
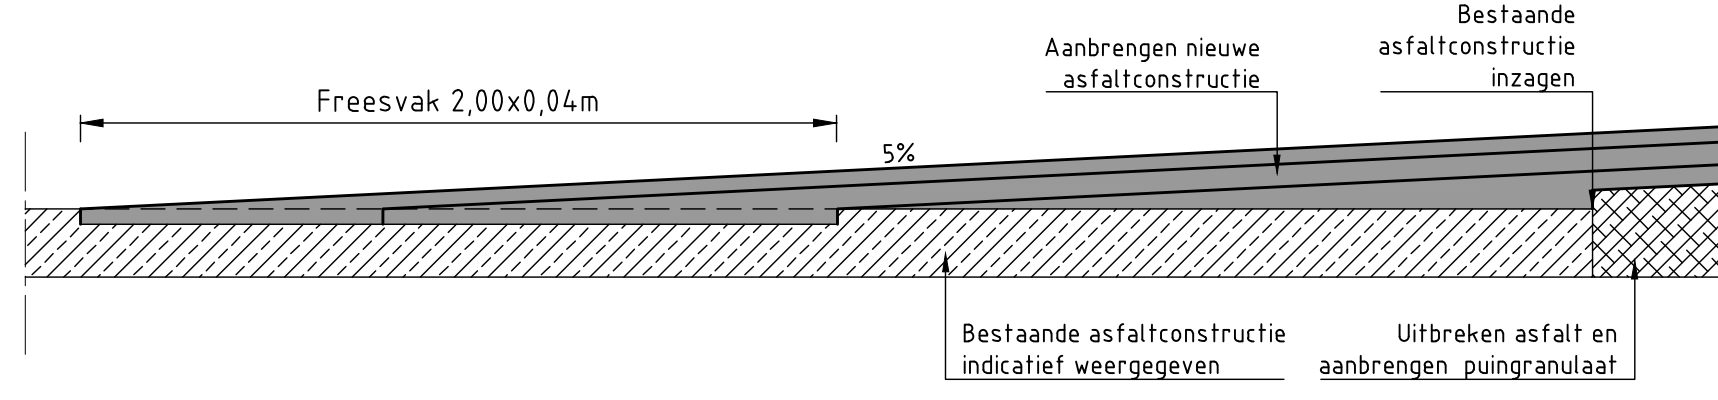
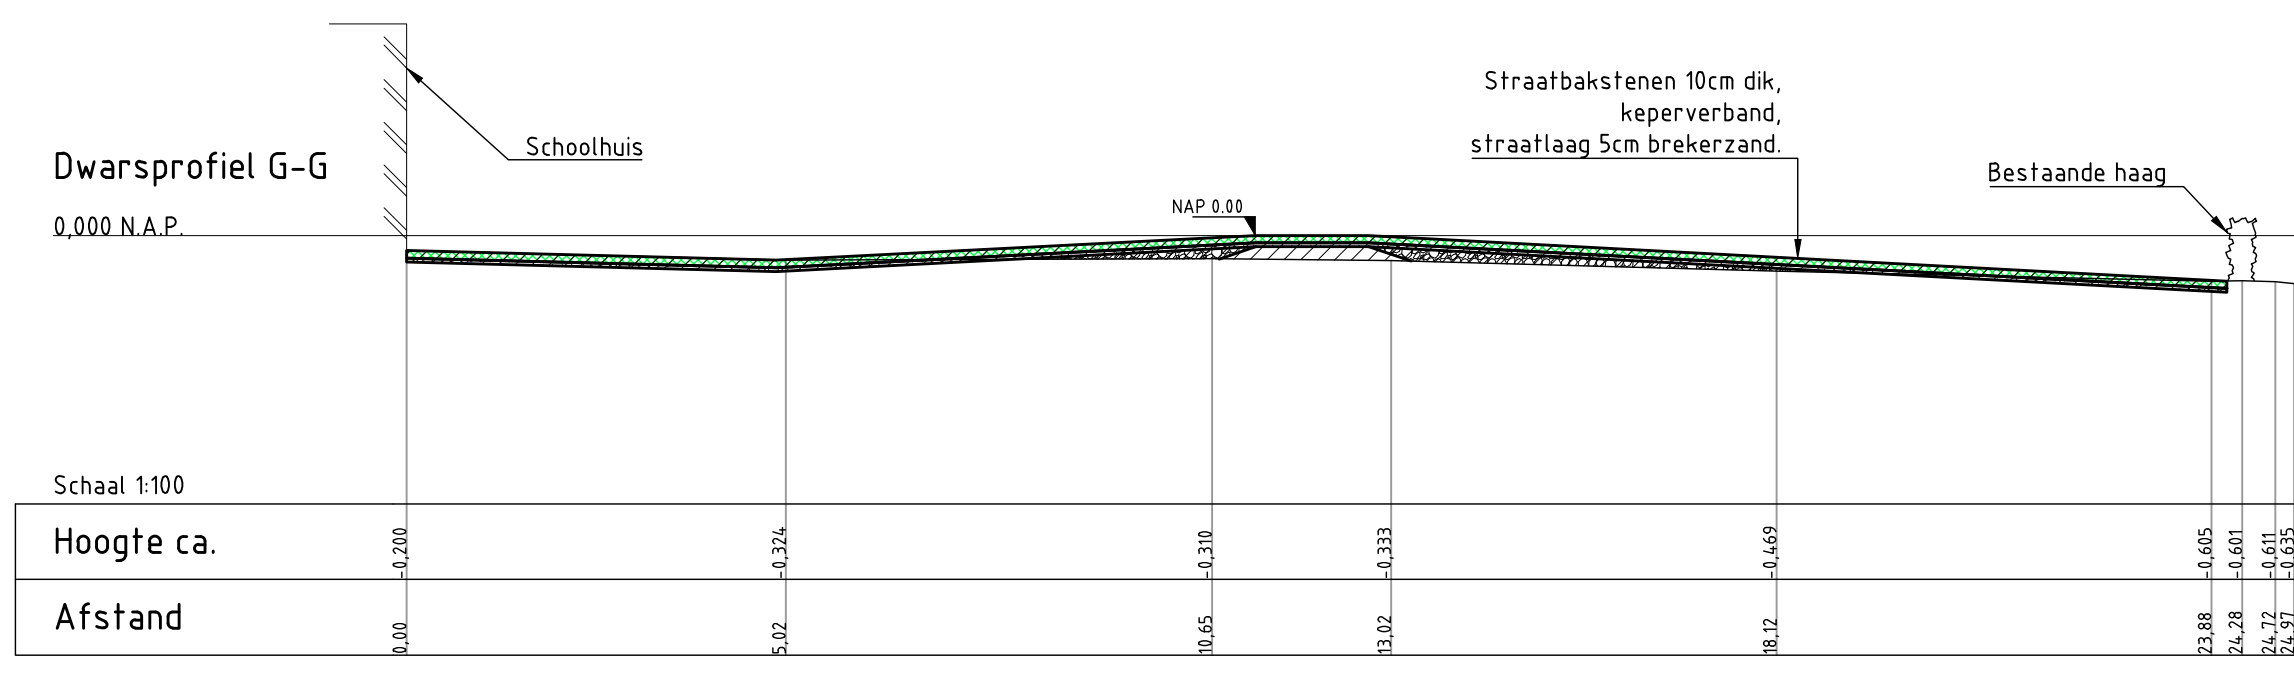
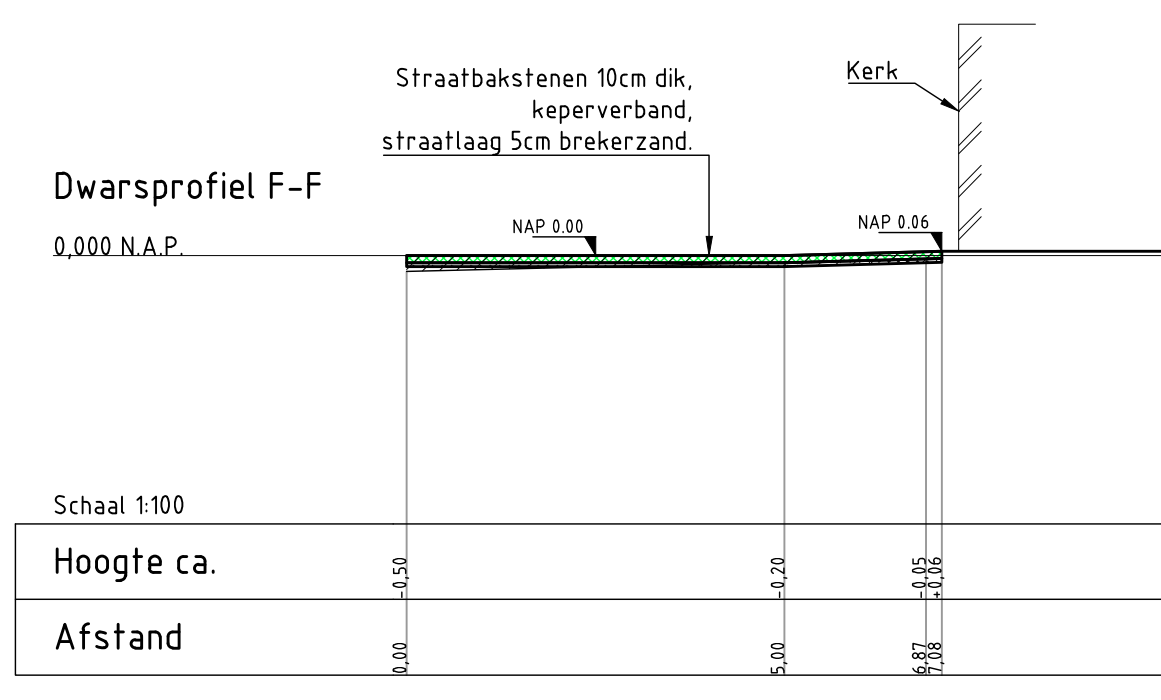
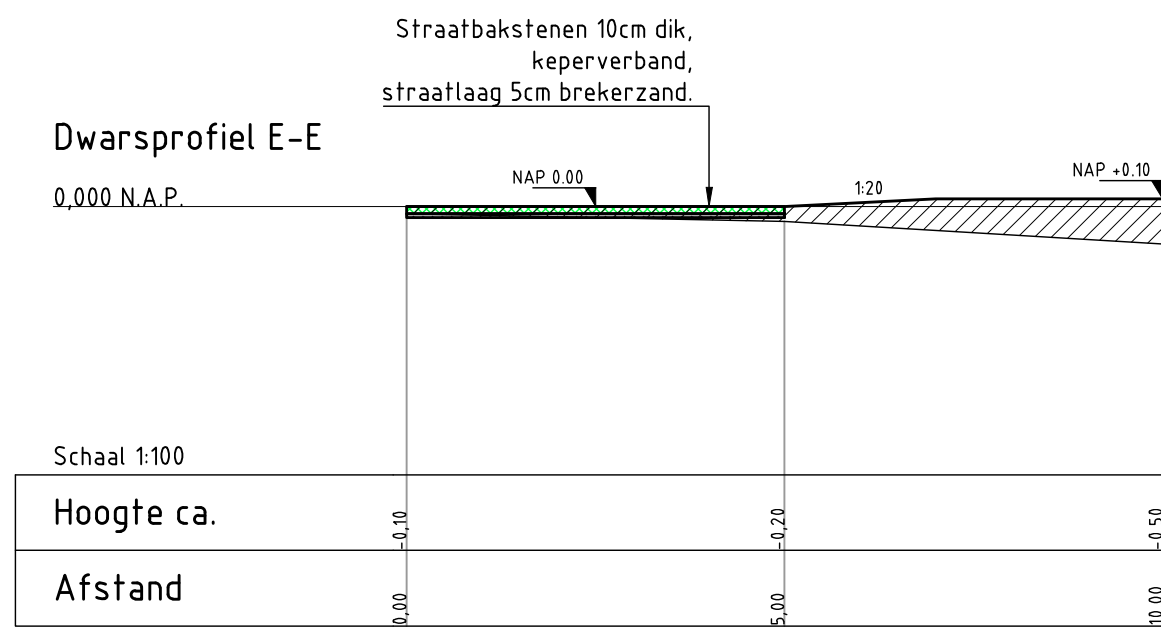
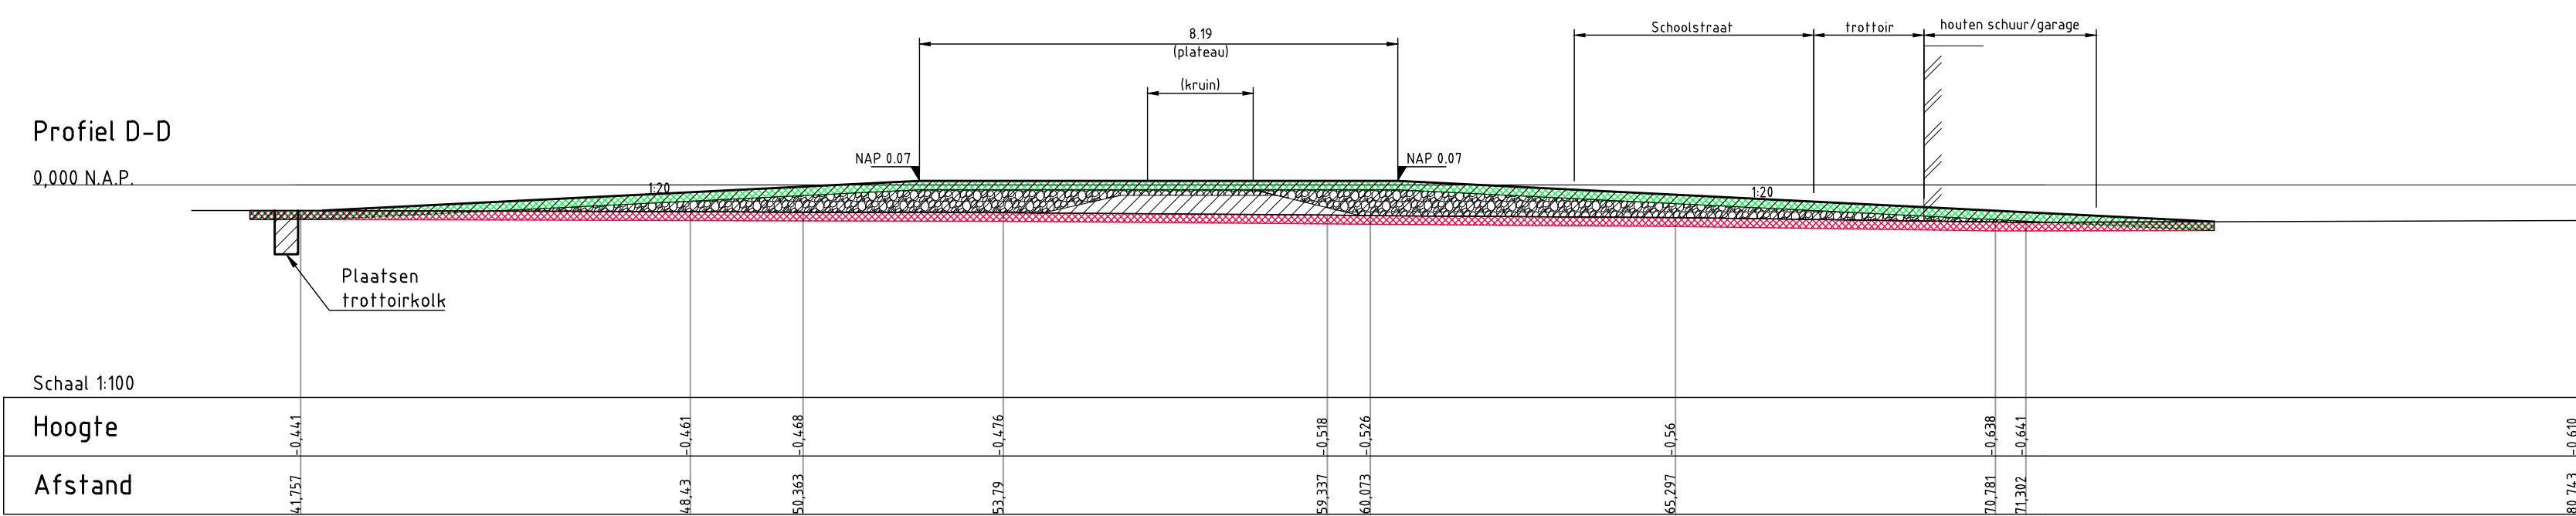
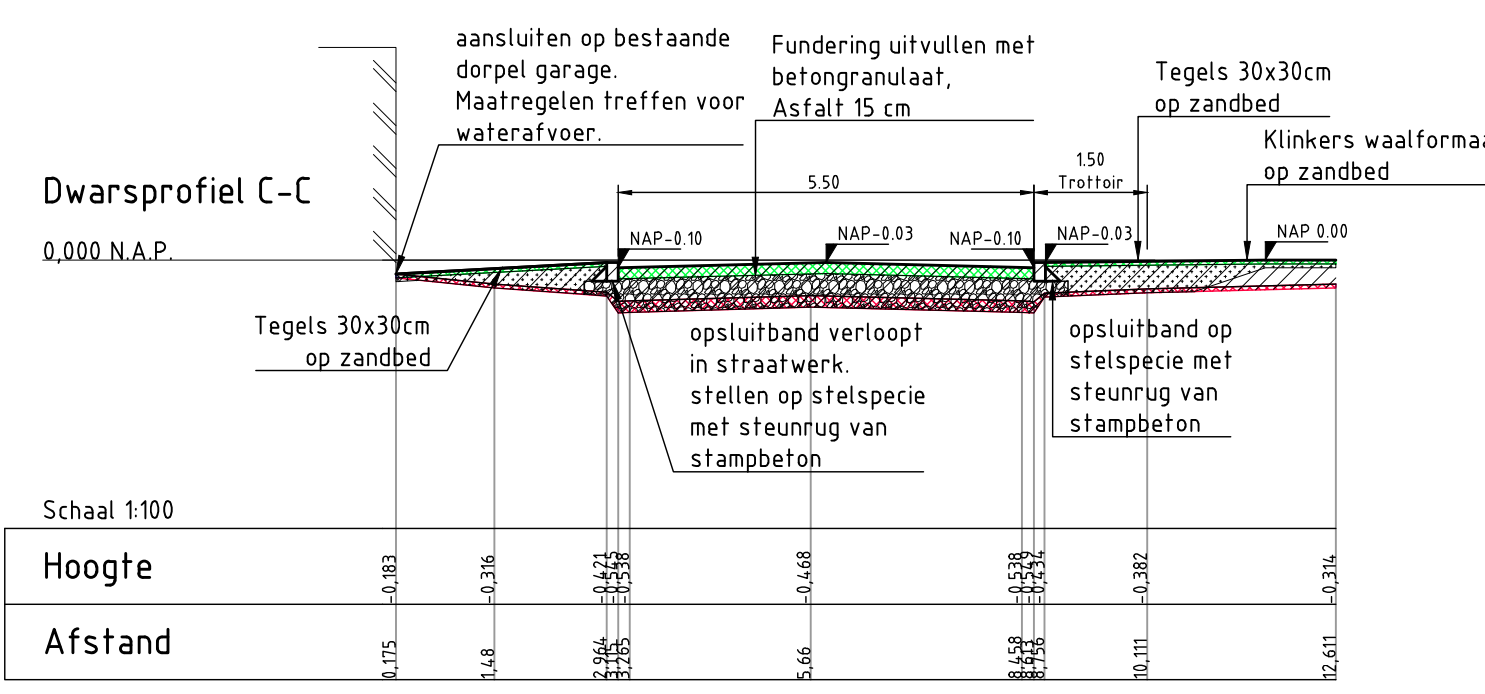
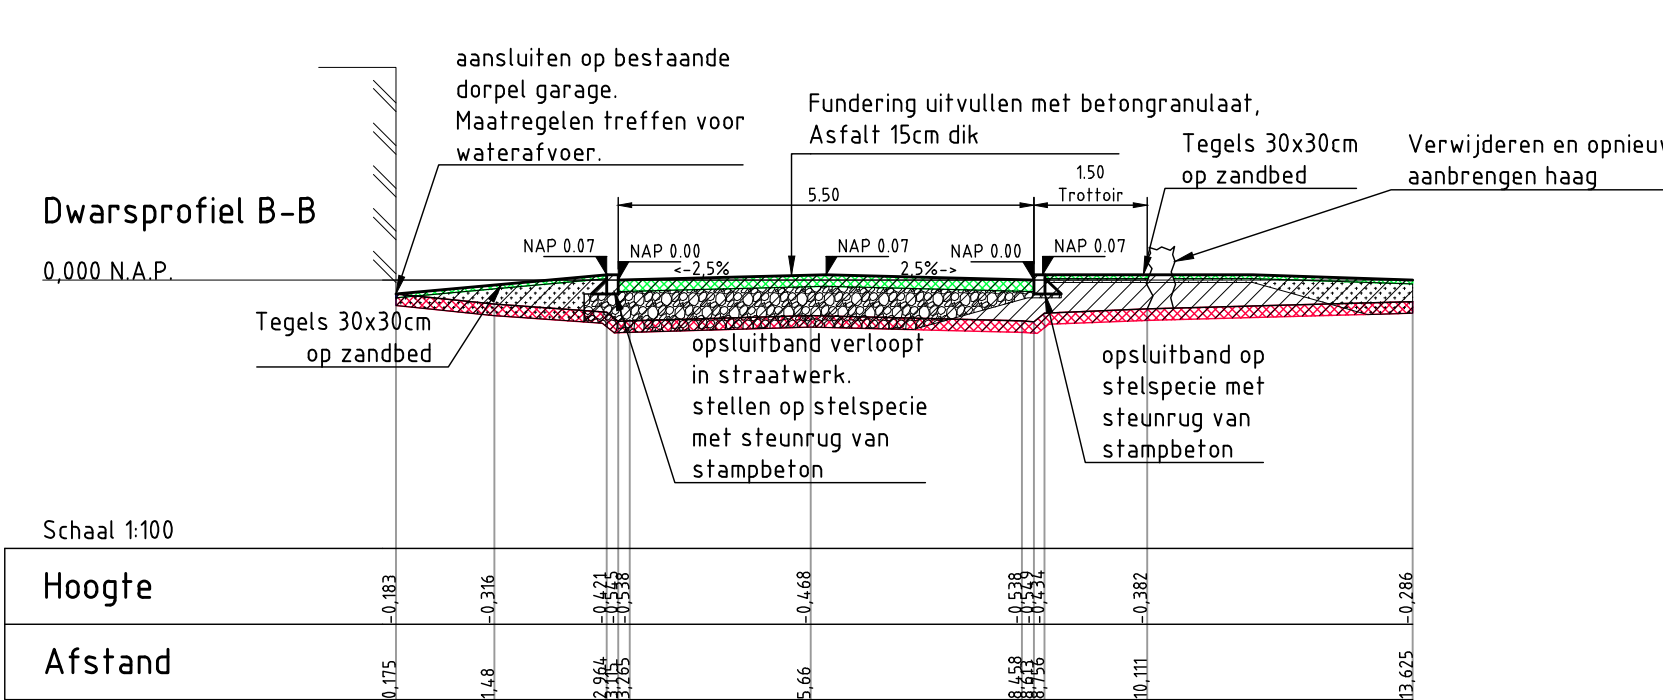


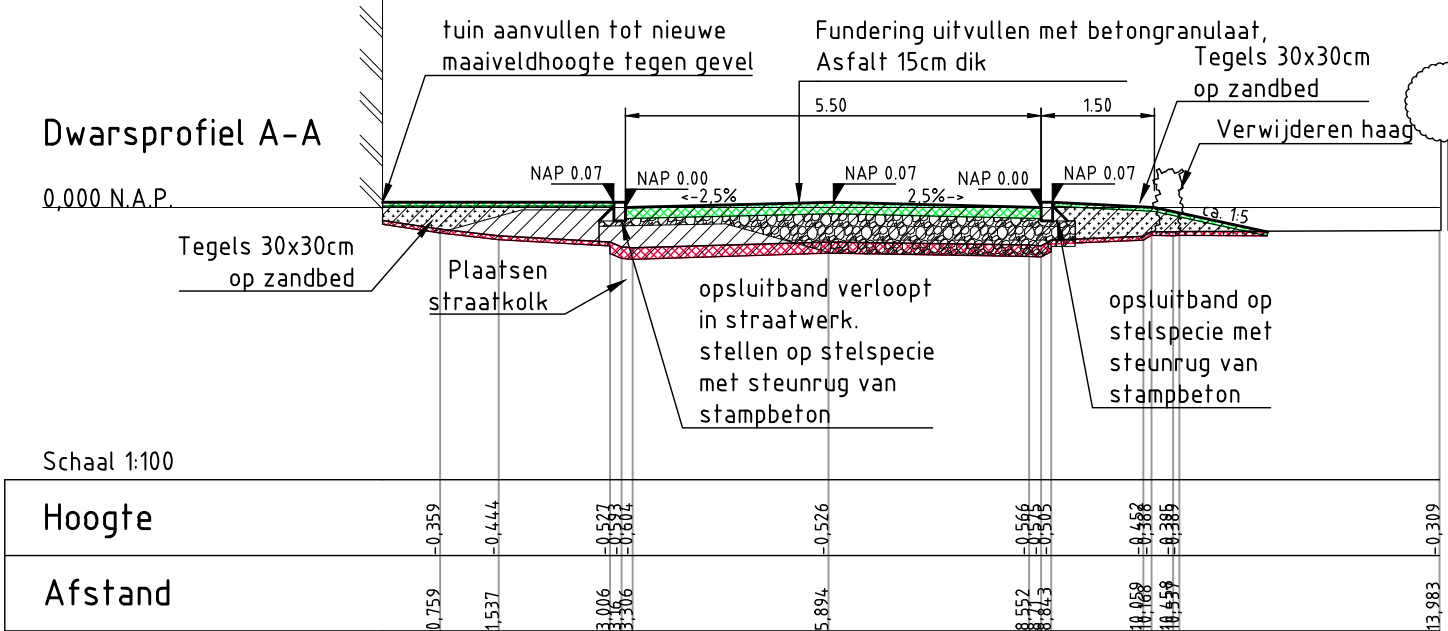

Bovenaanzicht
Schaal 1:250

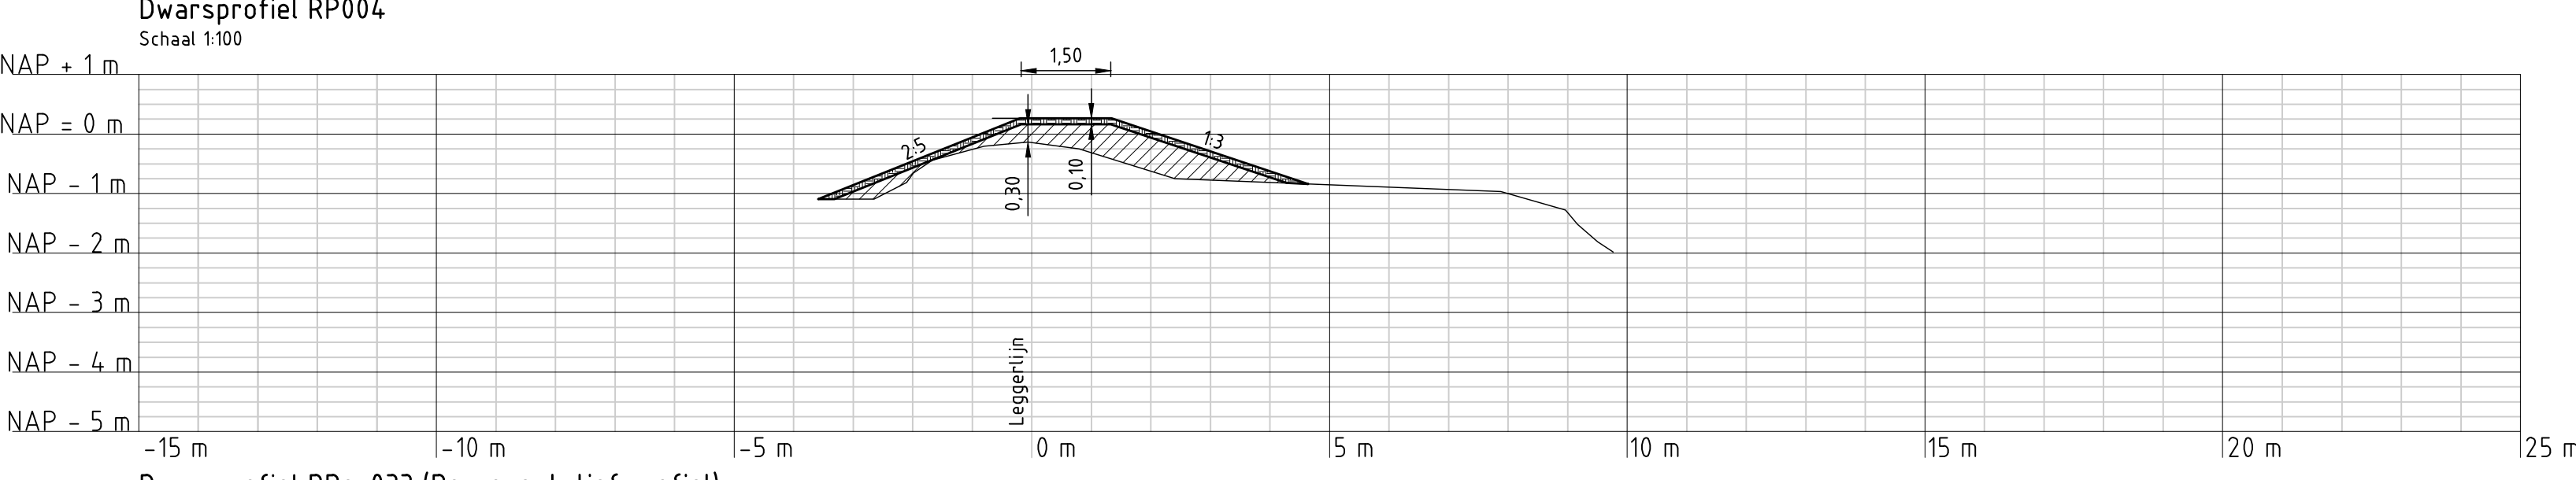

Principedetail aansluiting asfalt
Schaal 1:20

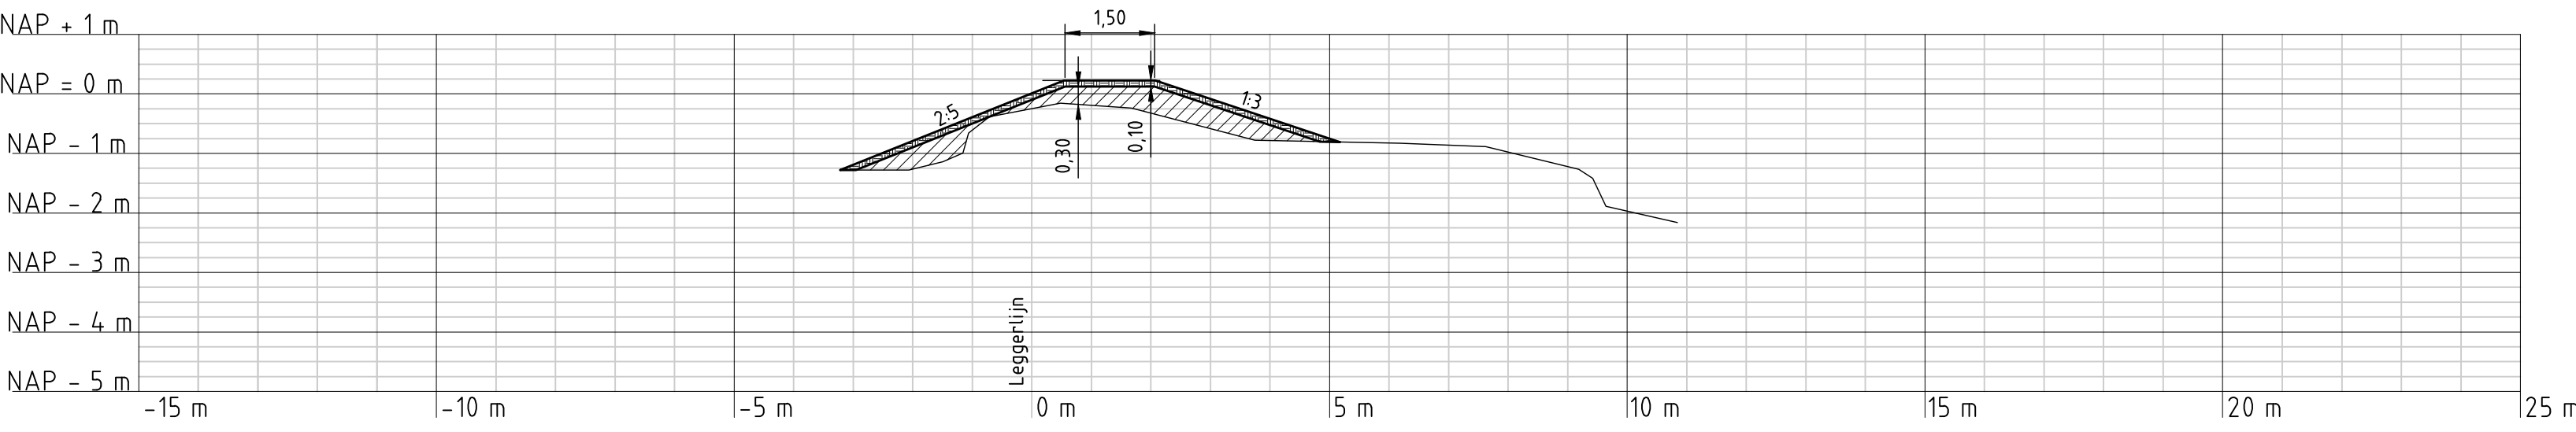

Dwarsprofiel RPe-033 (Representatief profiel)
Schaal 1:100

Legenda


Bovenaanzicht

- Bestaande bebouwing
- Gefundeerd op palen
- Gefundeerd op staal
- Funderingsmethode onbekend
- Kruunlijn
- Tenlijn
- Segmentgrenzen
- Handhaven boom
- Verwijderen boom
- Verwijderen asfalt
- Aanbrengen asfaltverharding
- Aanbrengen klinkerverharding
- Verwijderen en opnieuw aanbrengen verharding
- Klinkerverharding verwijderen en opnieuw aanbrengen
- Tegelverharding verwijderen en opnieuw aanbrengen
- Verwijderen opschot
- Bestaande begroeiing handhaven
- Bestaande steiger verwijderen en nieuwe steiger aanbrengen
- Aanbrengen zetsteen
- Kruin
- Talud
- Aanbrengen keerwand
- Verwijderen beschouwing en opnieuw aanbrengen
- Aanbrengen houten damwand
- Aanbrengen kolkleiding
- Aanbrengen mantelbuis
- Verwijderen trotoirband en opnieuw op hoogte stellen
- Ontwerp hoogte

- Bestaande leggerlijn
- Vervallen leggerlijn
- Nieuwe leggerlijn
- Handhaven haag
- Verwijderen en opnieuw aanbrengen haag
- Verwijderen haag
- Handhaven hekwerk
- Verwijderen en opnieuw aanbrengen hekwerk
- Verwijderen hekwerk
- Handhaven afrastering
- Verwijderen en aanbrengen nieuwe afrastering
- Verwijderen afrastering
- Aanbrengen tijdelijke afrastering
- Aanbrengen trottoirband 13/15x25cm
- Handhaven poort
- Verwijderen en opnieuw aanbrengen poort
- Ophogen inspectieput
- Verwijderen trotoirkolk
- Plaatsen straatkolk
- Bestaande meterkast
- Omhoog halen lichtmast
- Picknicktafel verwijderen en opnieuw aanbrengen
- Plantenbak verwijderen en opnieuw aanbrengen
- Handhaven brandkraan
- Perceelnummer-perceelgrens
- Handhaven afscheidingsmuur

Dwarsprofielen

- Huidig dwarsprofiel
- Nieuw dwarsprofiel
- Waterpeil
- Aanbrengen klei klasse EBC 1
- Aanbrengen klei klasse EBC 2
- Ophoging fase 1
- Ophoging fase 2
- Ophoging fase 3
- Verwijderen
- Aanbrengen granulaire laag sortering 8/22 mm
- Aanbrengen puin
- Aanbrengen zand
- Aanbrengen verharding
- Verwijderen verharding
- Bestaand zetsteen
- Huidige grasbeton tegels
- Aanbrengen teelaarde
- Aanbrengen tijdelijke afrastering

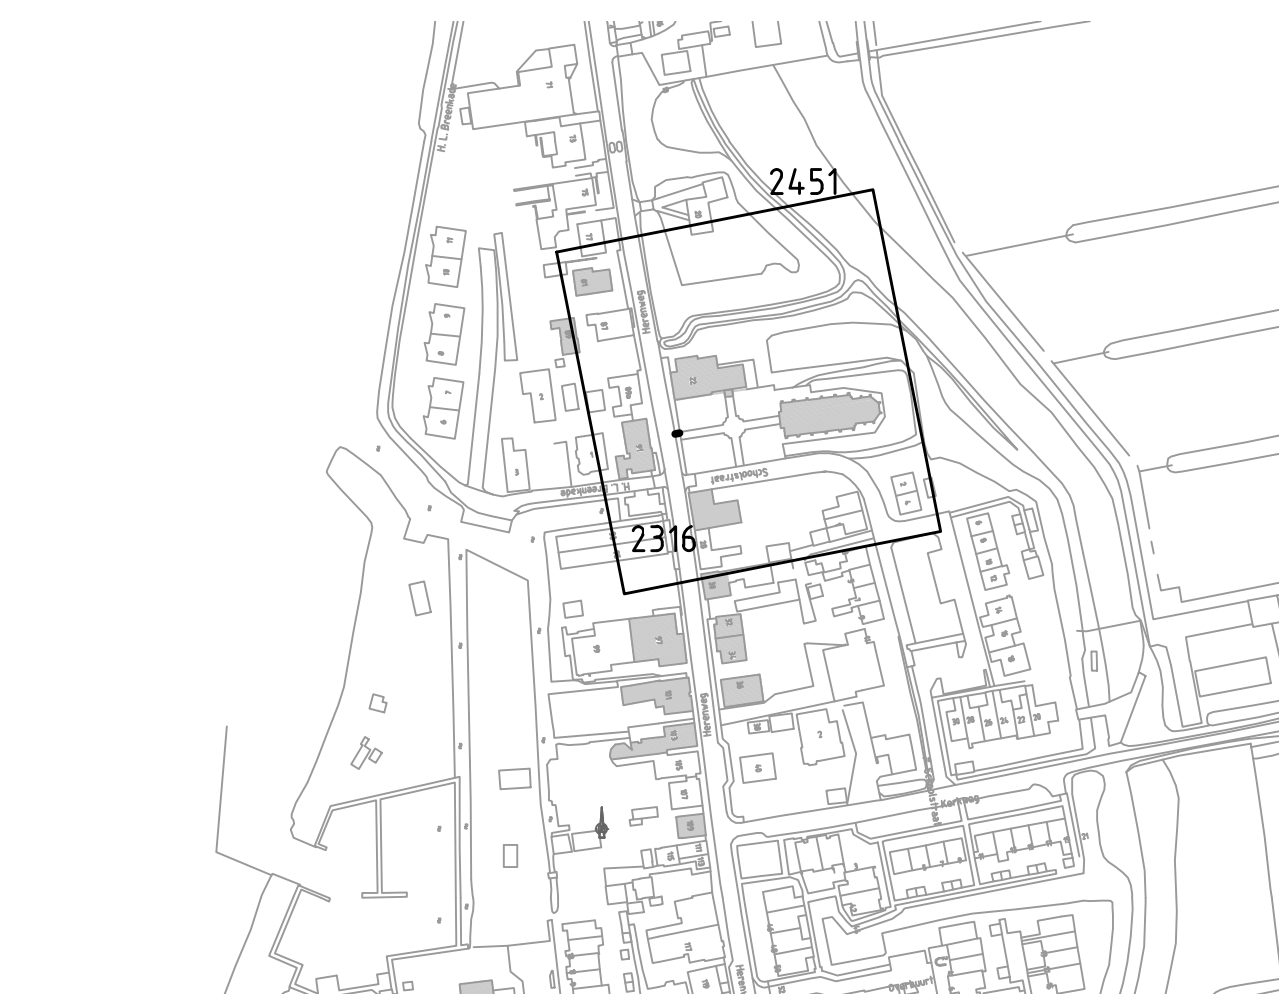

Overzicht polder
Schaal 1:2500

Opmerkingen:

Maten in meters tenzij anders vermeld
Hoogtematen in meters t.o.v. N.A.P.
Afsiening benodigd met K&L eigenaren

NO	13-02-2017	Definitief	RP1
NO	18-04-2016	Concept	RP1
NO	18-02-2016	Concept	RP1
NR	ONTW	WILZING	GET

OPDRACHTGEVER
Hoogheemraadschap van Rijnland
Arnhemdeweg 1, 2333 CM Leiden

TEKENAAR
R.C.J. Huijbregts
PROJECTLEIDER
G.A. van der Wedden

PROJECTOMSCHRIJVING
Kadeverbetering
- Rijnslaterwoudsepoeder

TEKENINGNUMMER
RP-1

STATUS
DEFINITIEF

SCHAAL
div.

FORMAAT
A0

BLAD IN BLADEN

TEKENINGNUMMER
6D

WILZING

RIO
RPS - Iv-Infra - Antea Group