


bijlage 2

tekening behorend bij
aanleg in-uitrit aan de

Fokkinkweg 35 7255 AJ
Hengelo

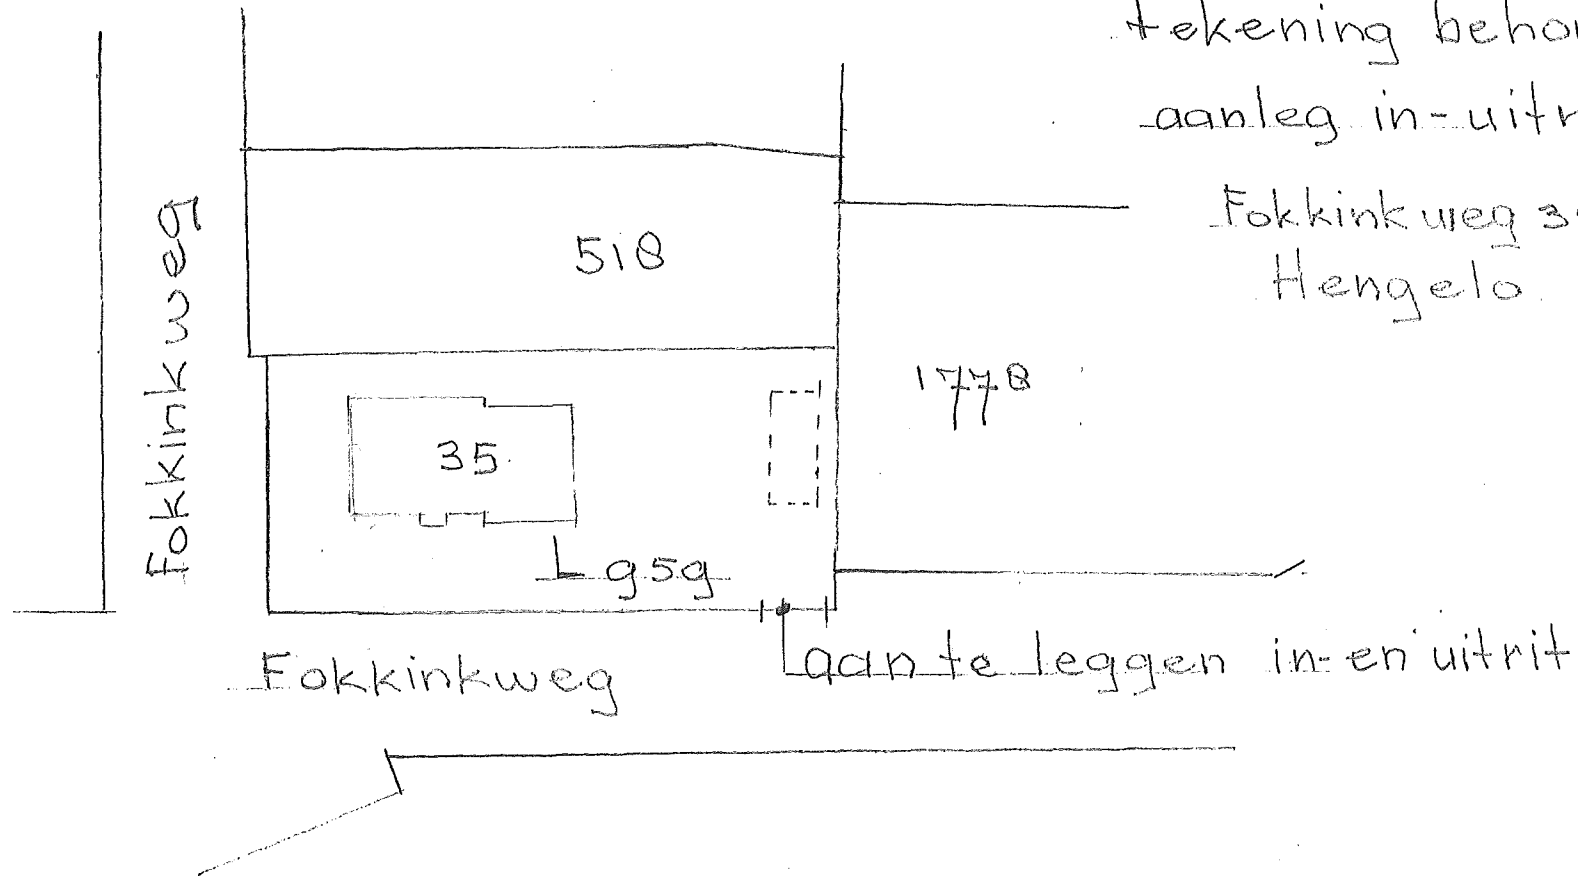

S. Hofenk
Holterveldseweg 2
7255 KH Hengelo