


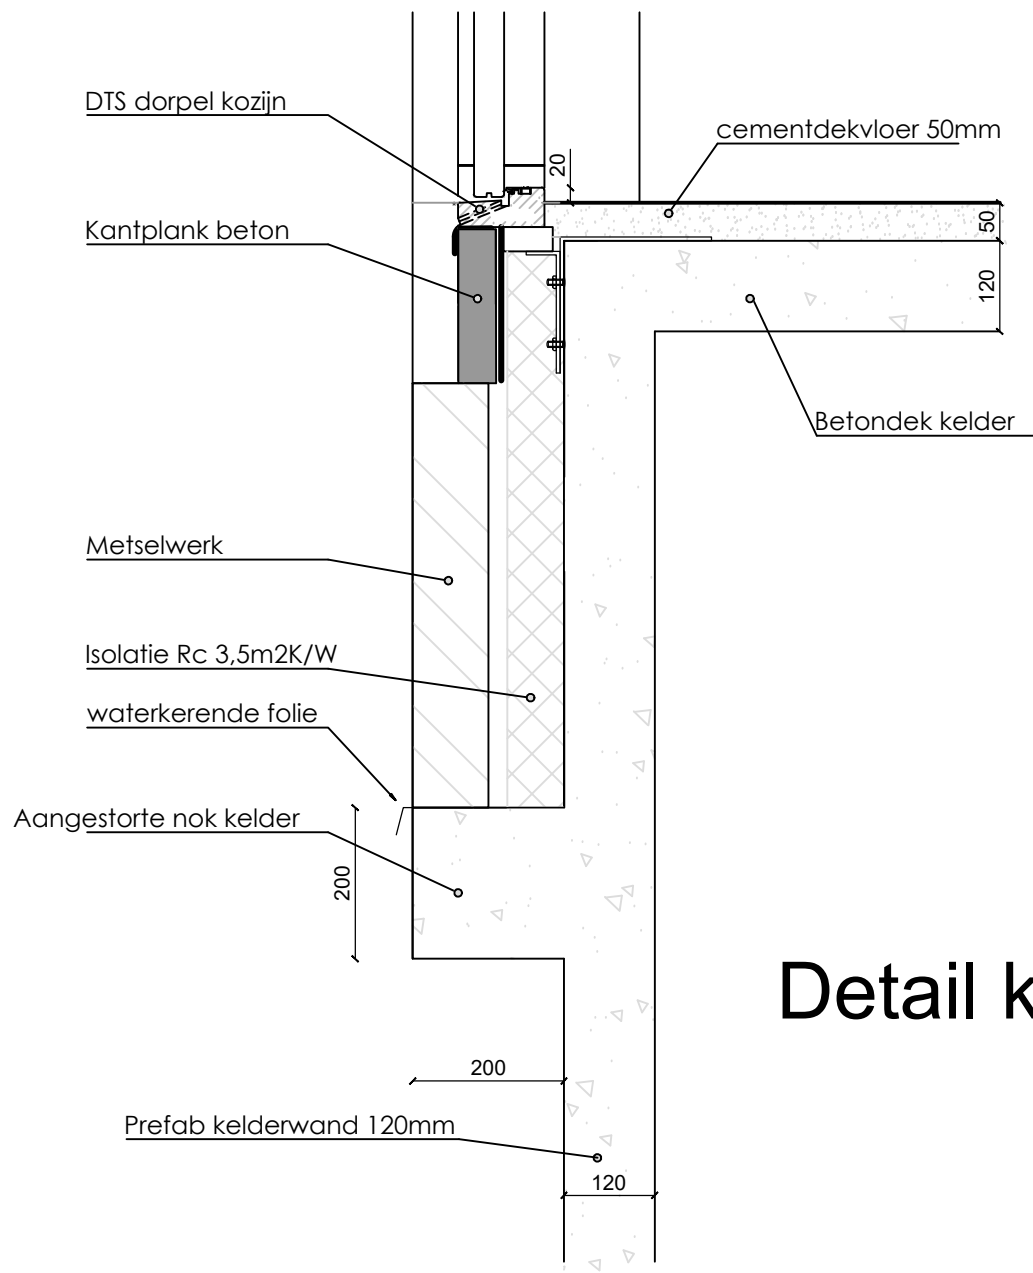
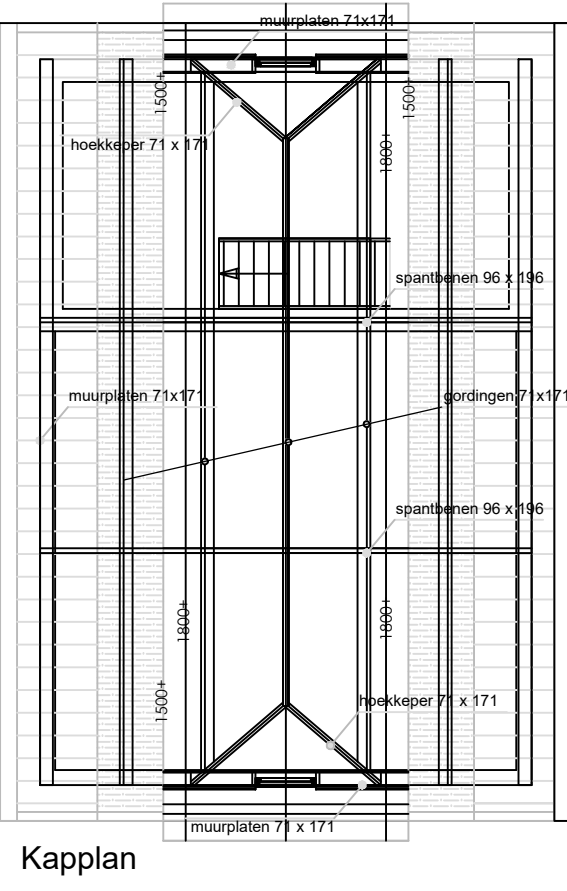
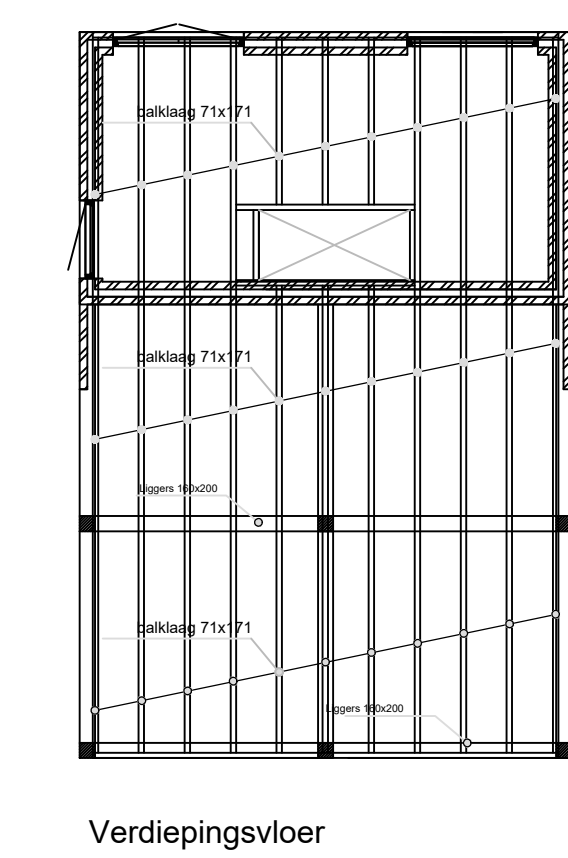
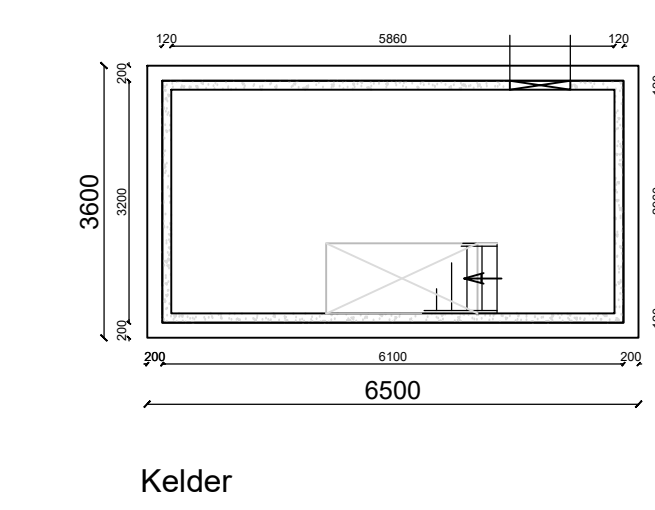
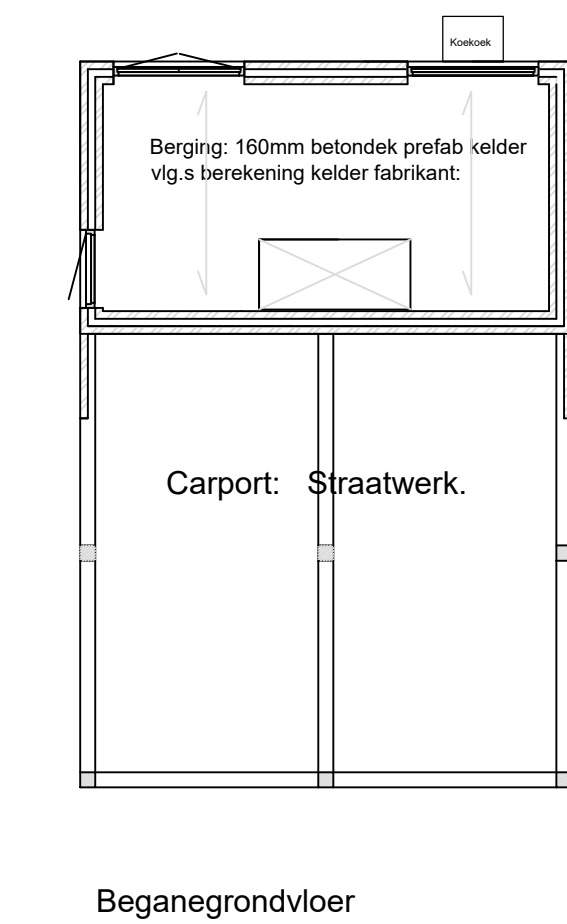
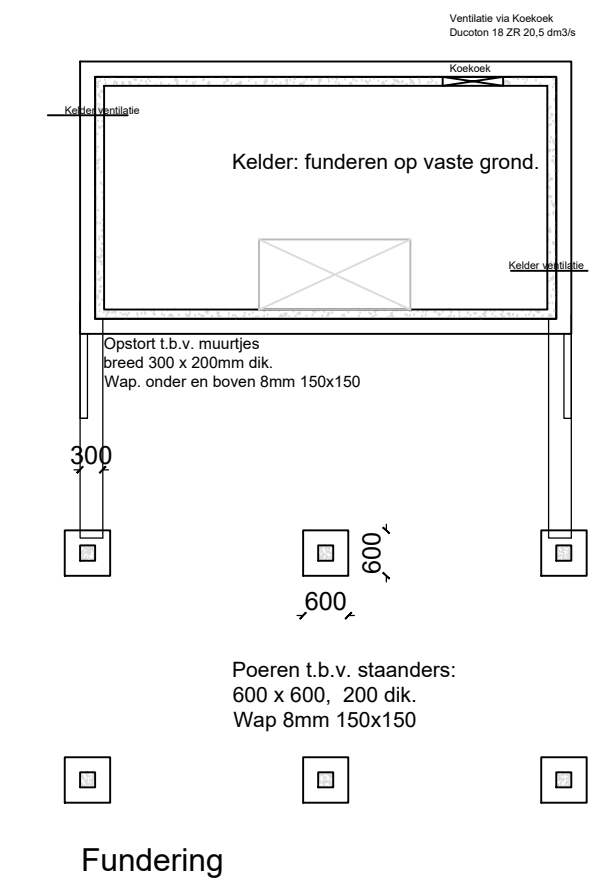
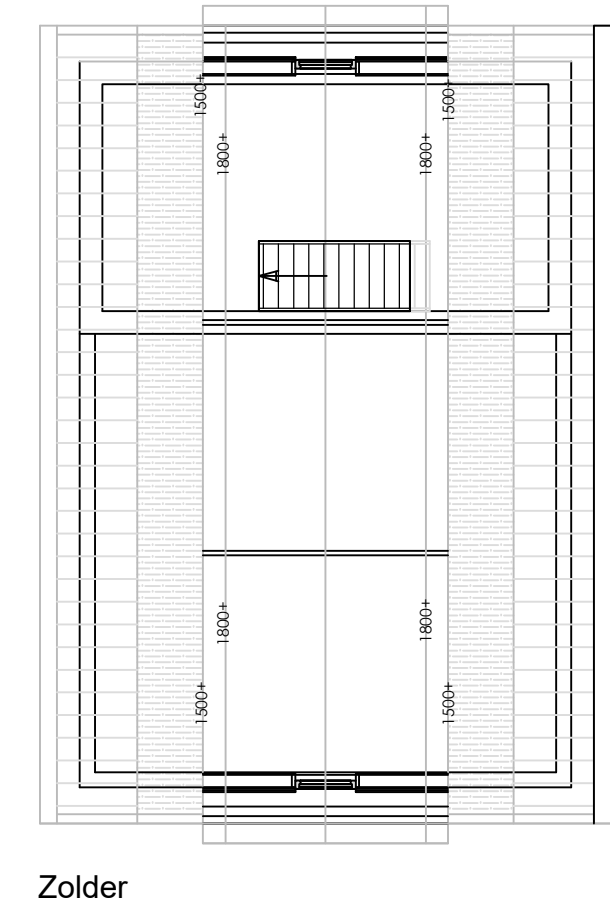
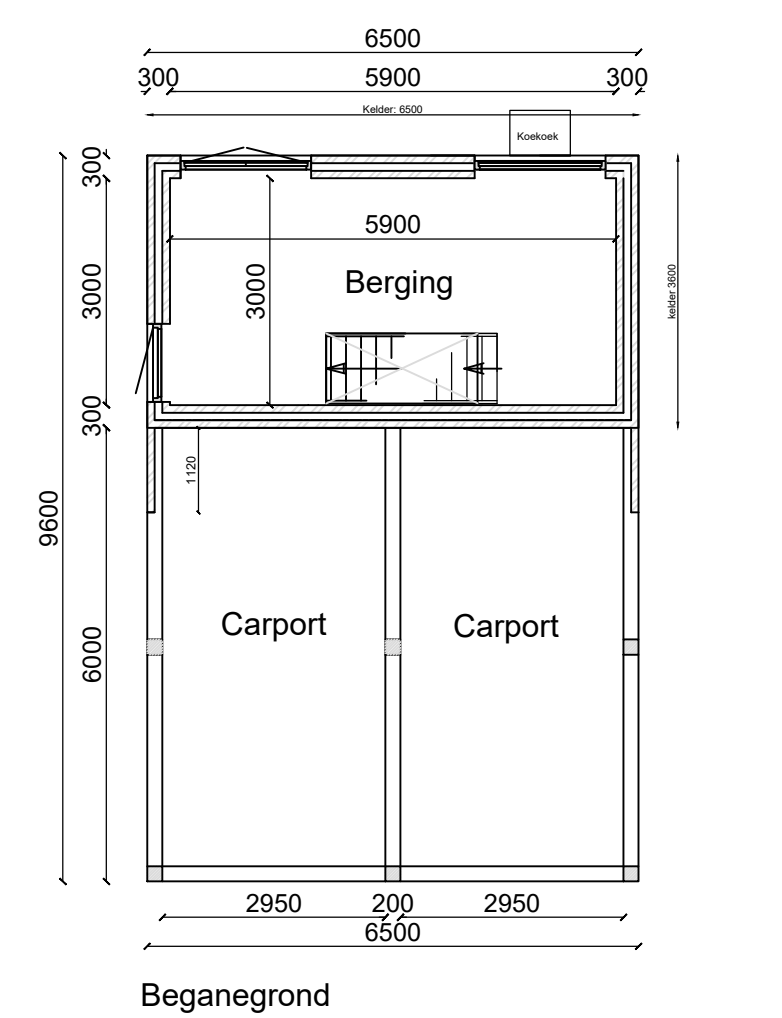


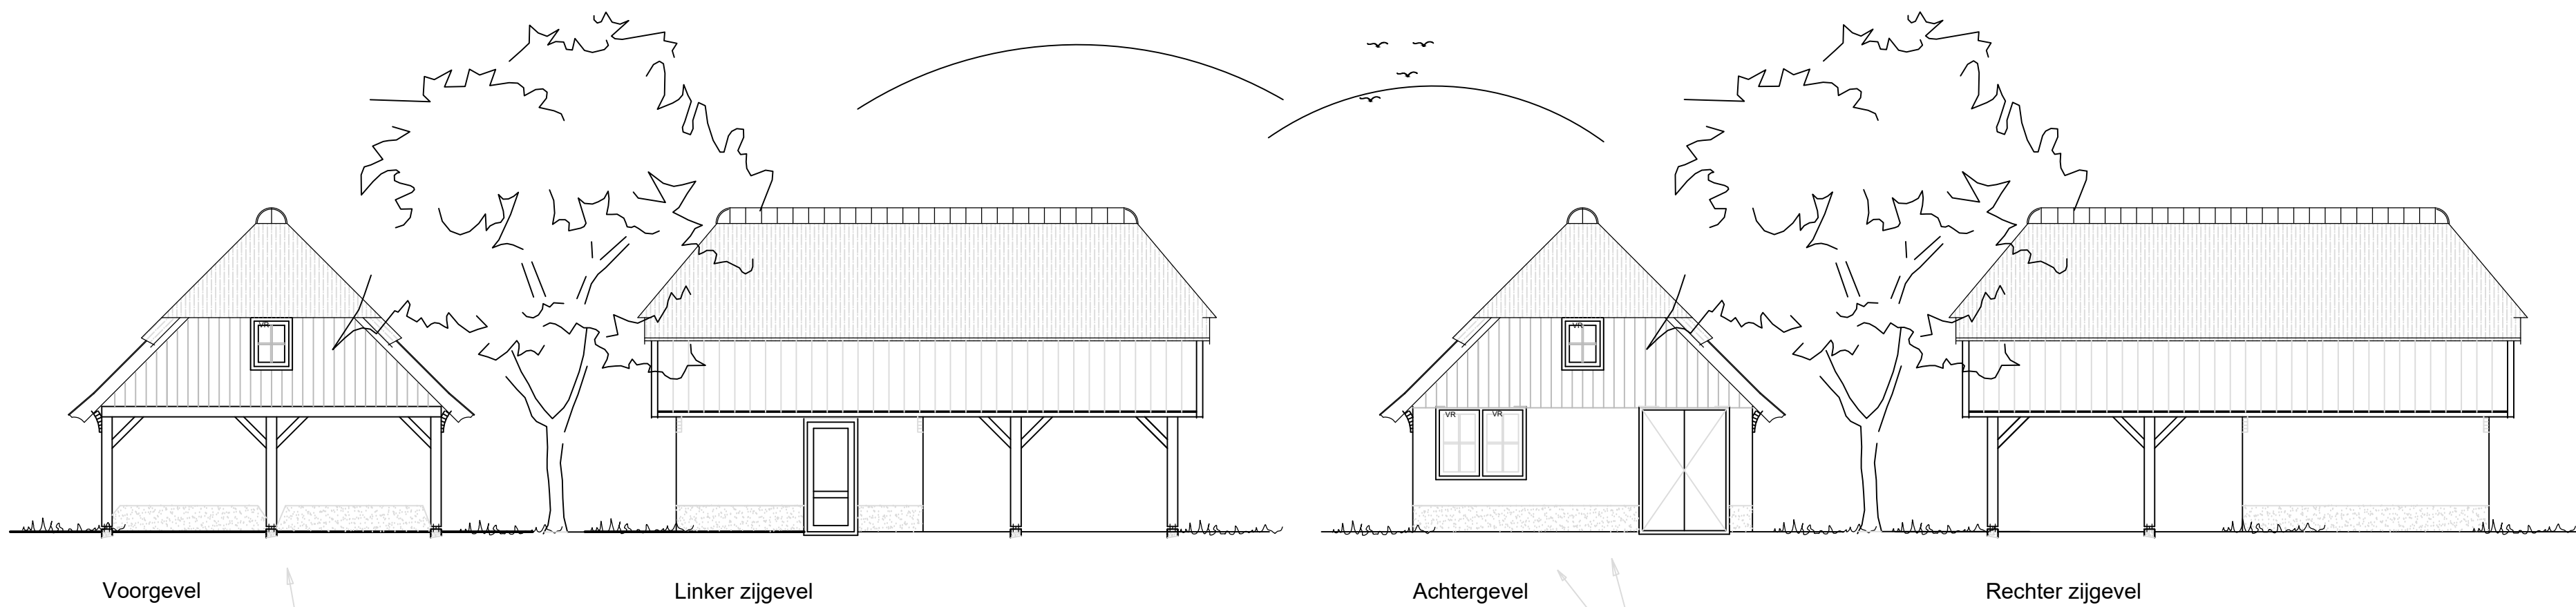


Detail kelder

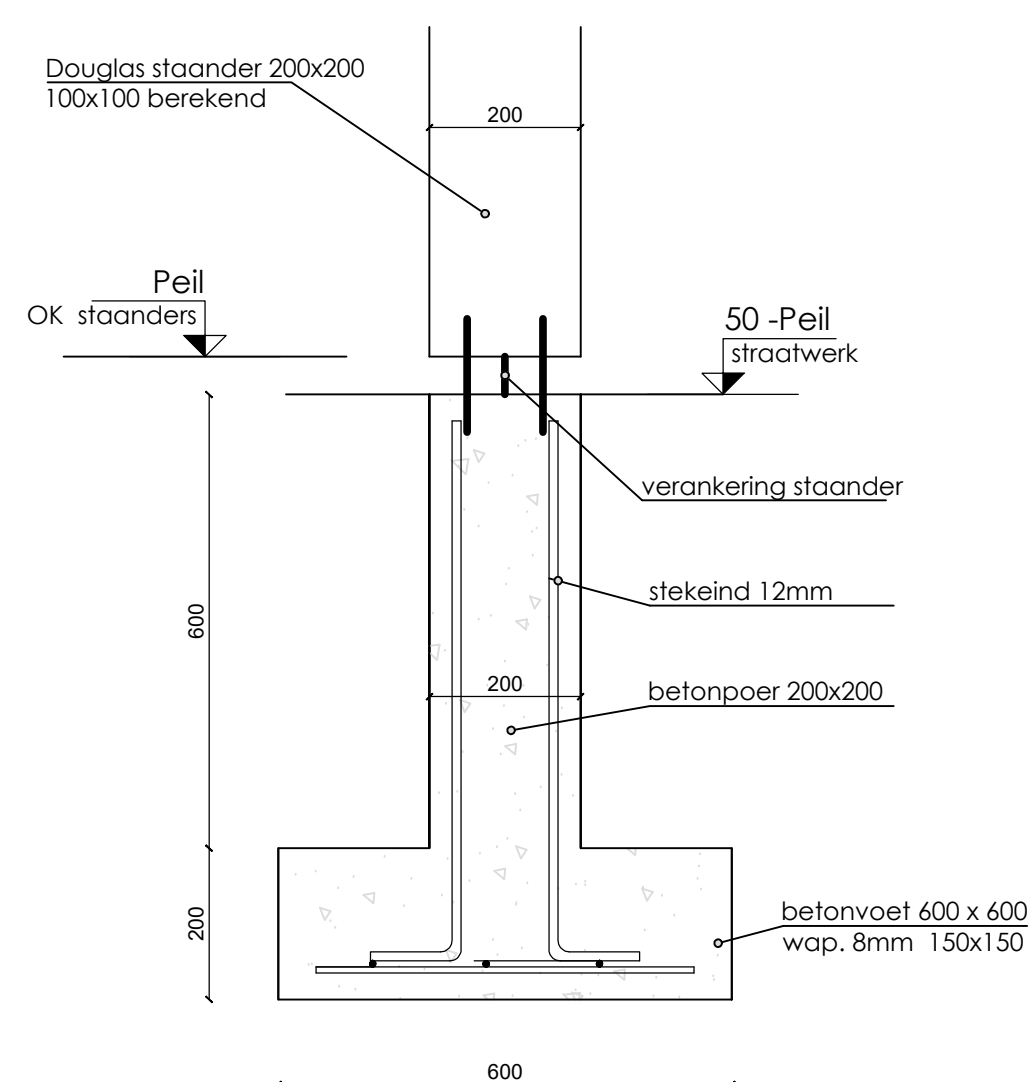


Detail fundering

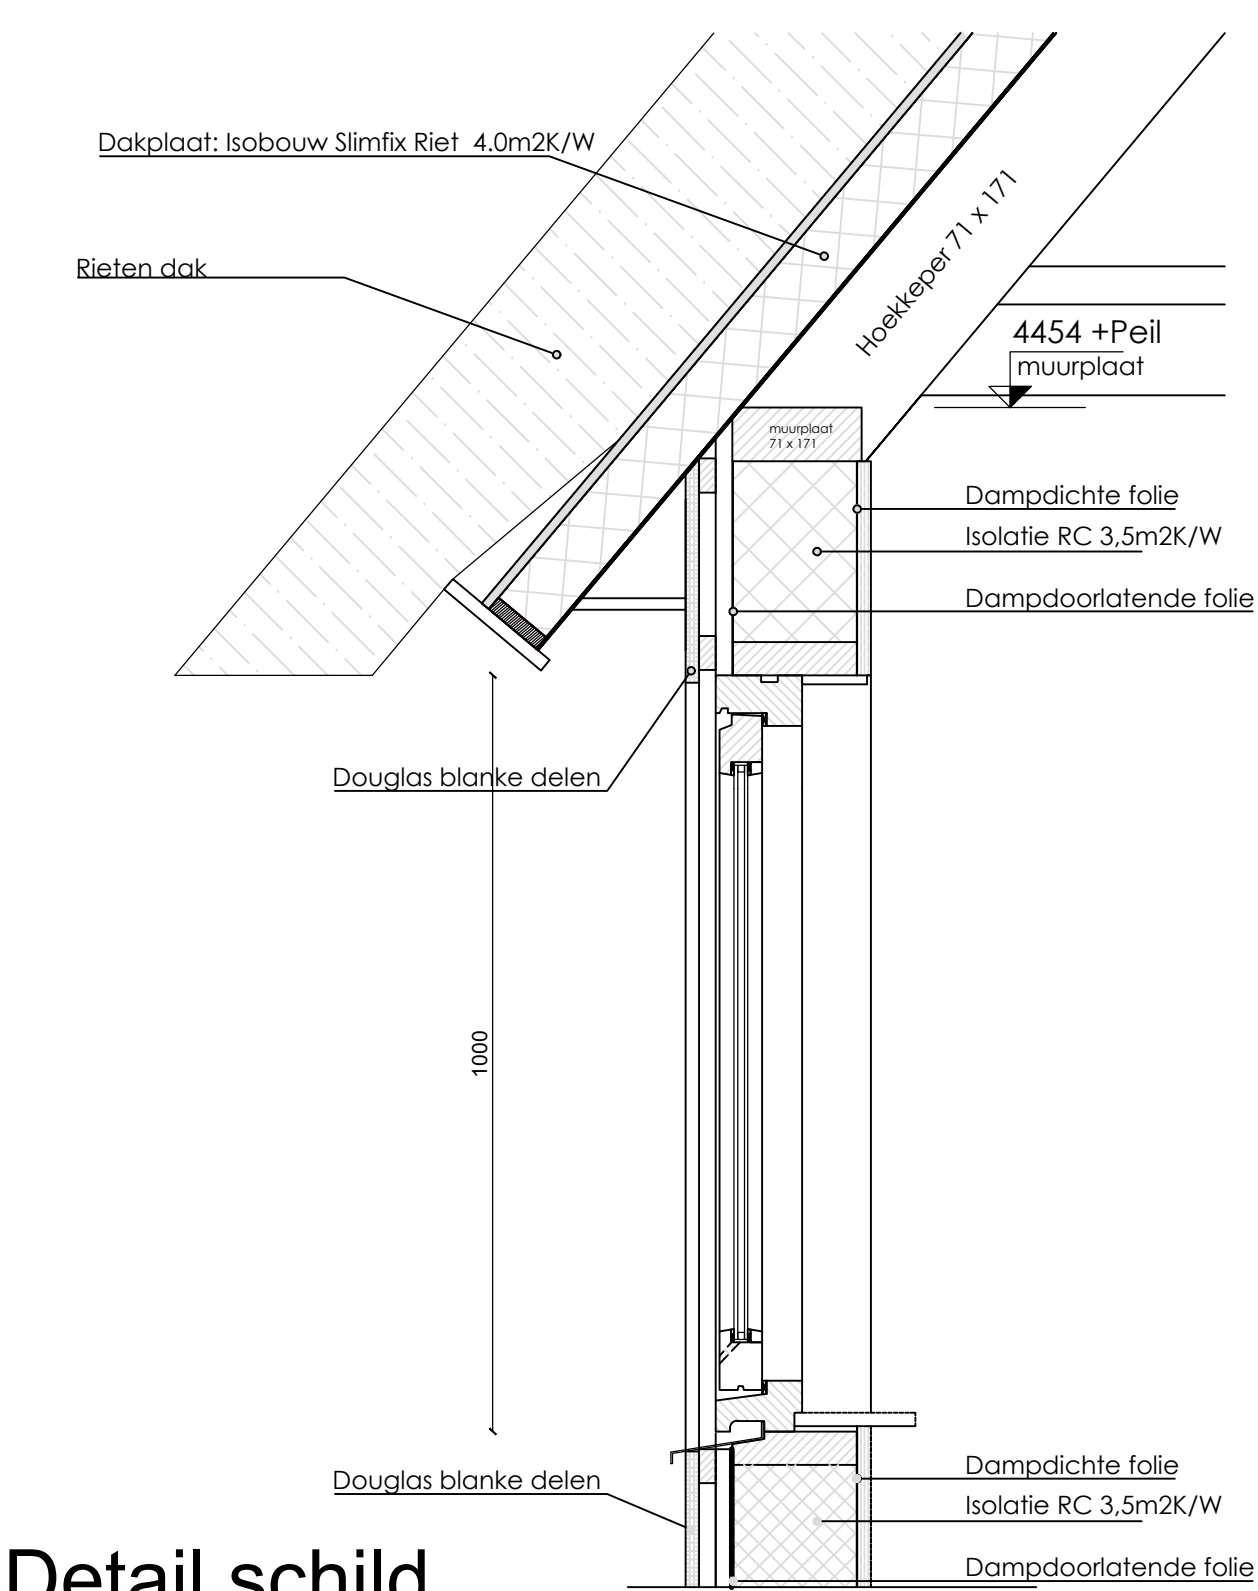

Detail schild

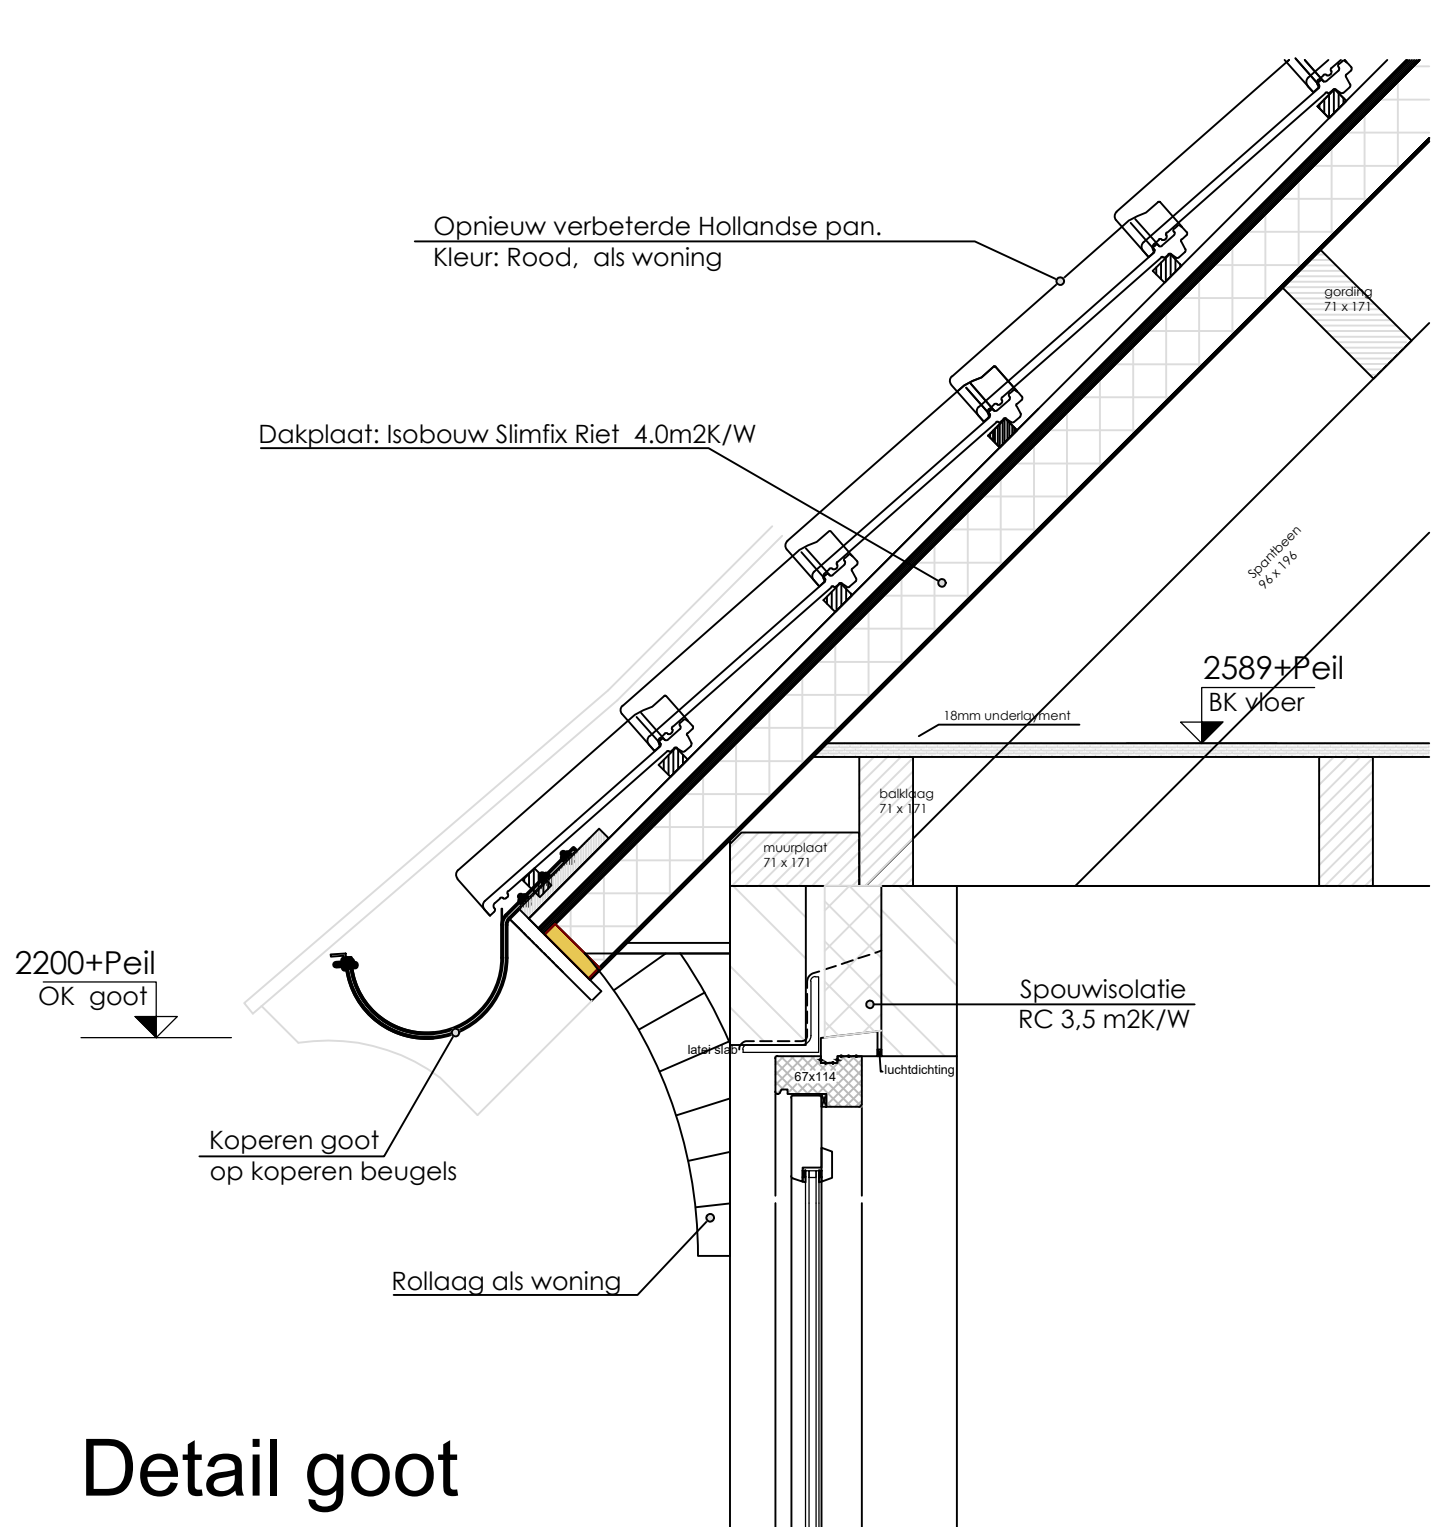


Detail goot

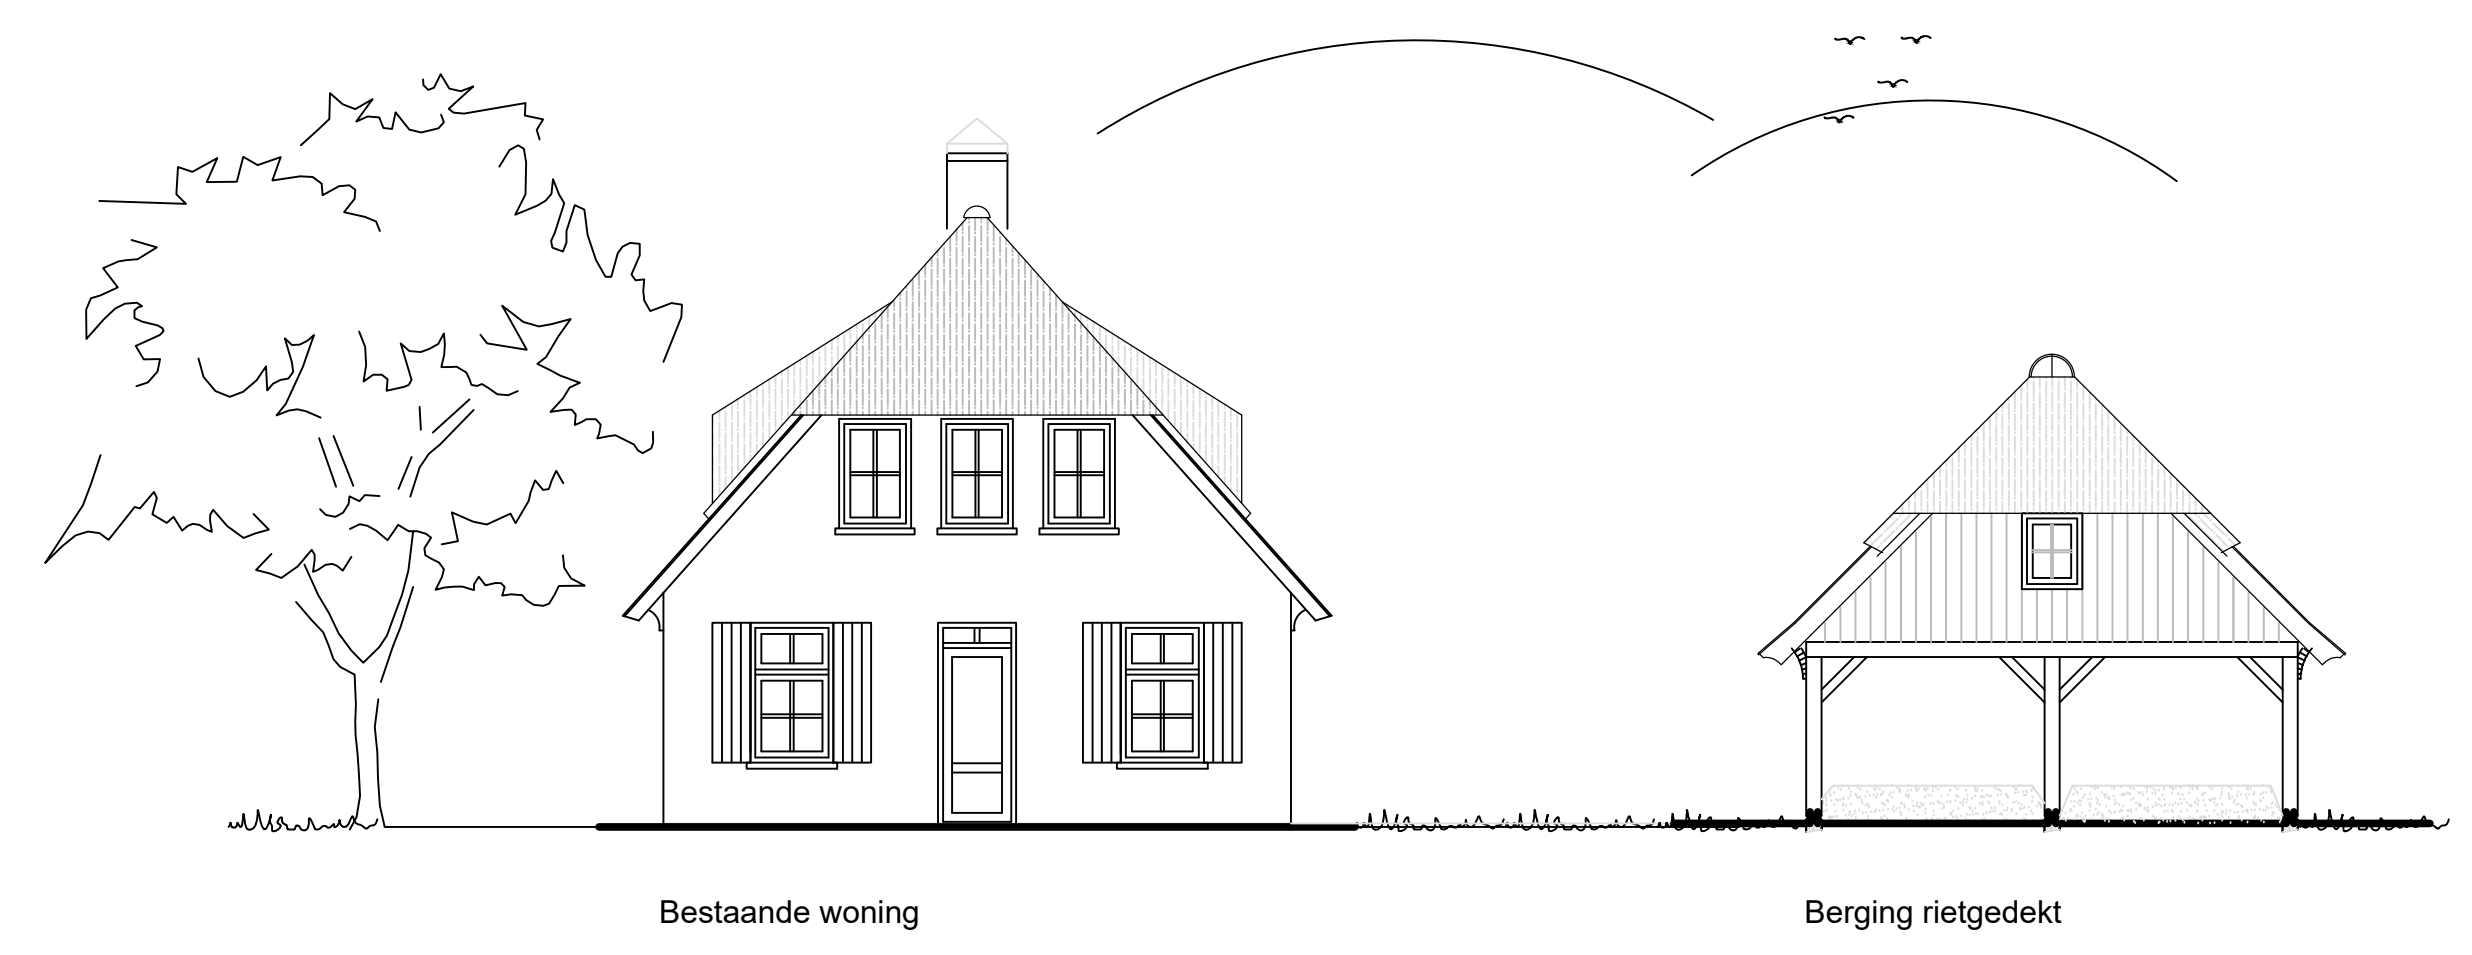


Bestaande woning


Berging rietgedekt

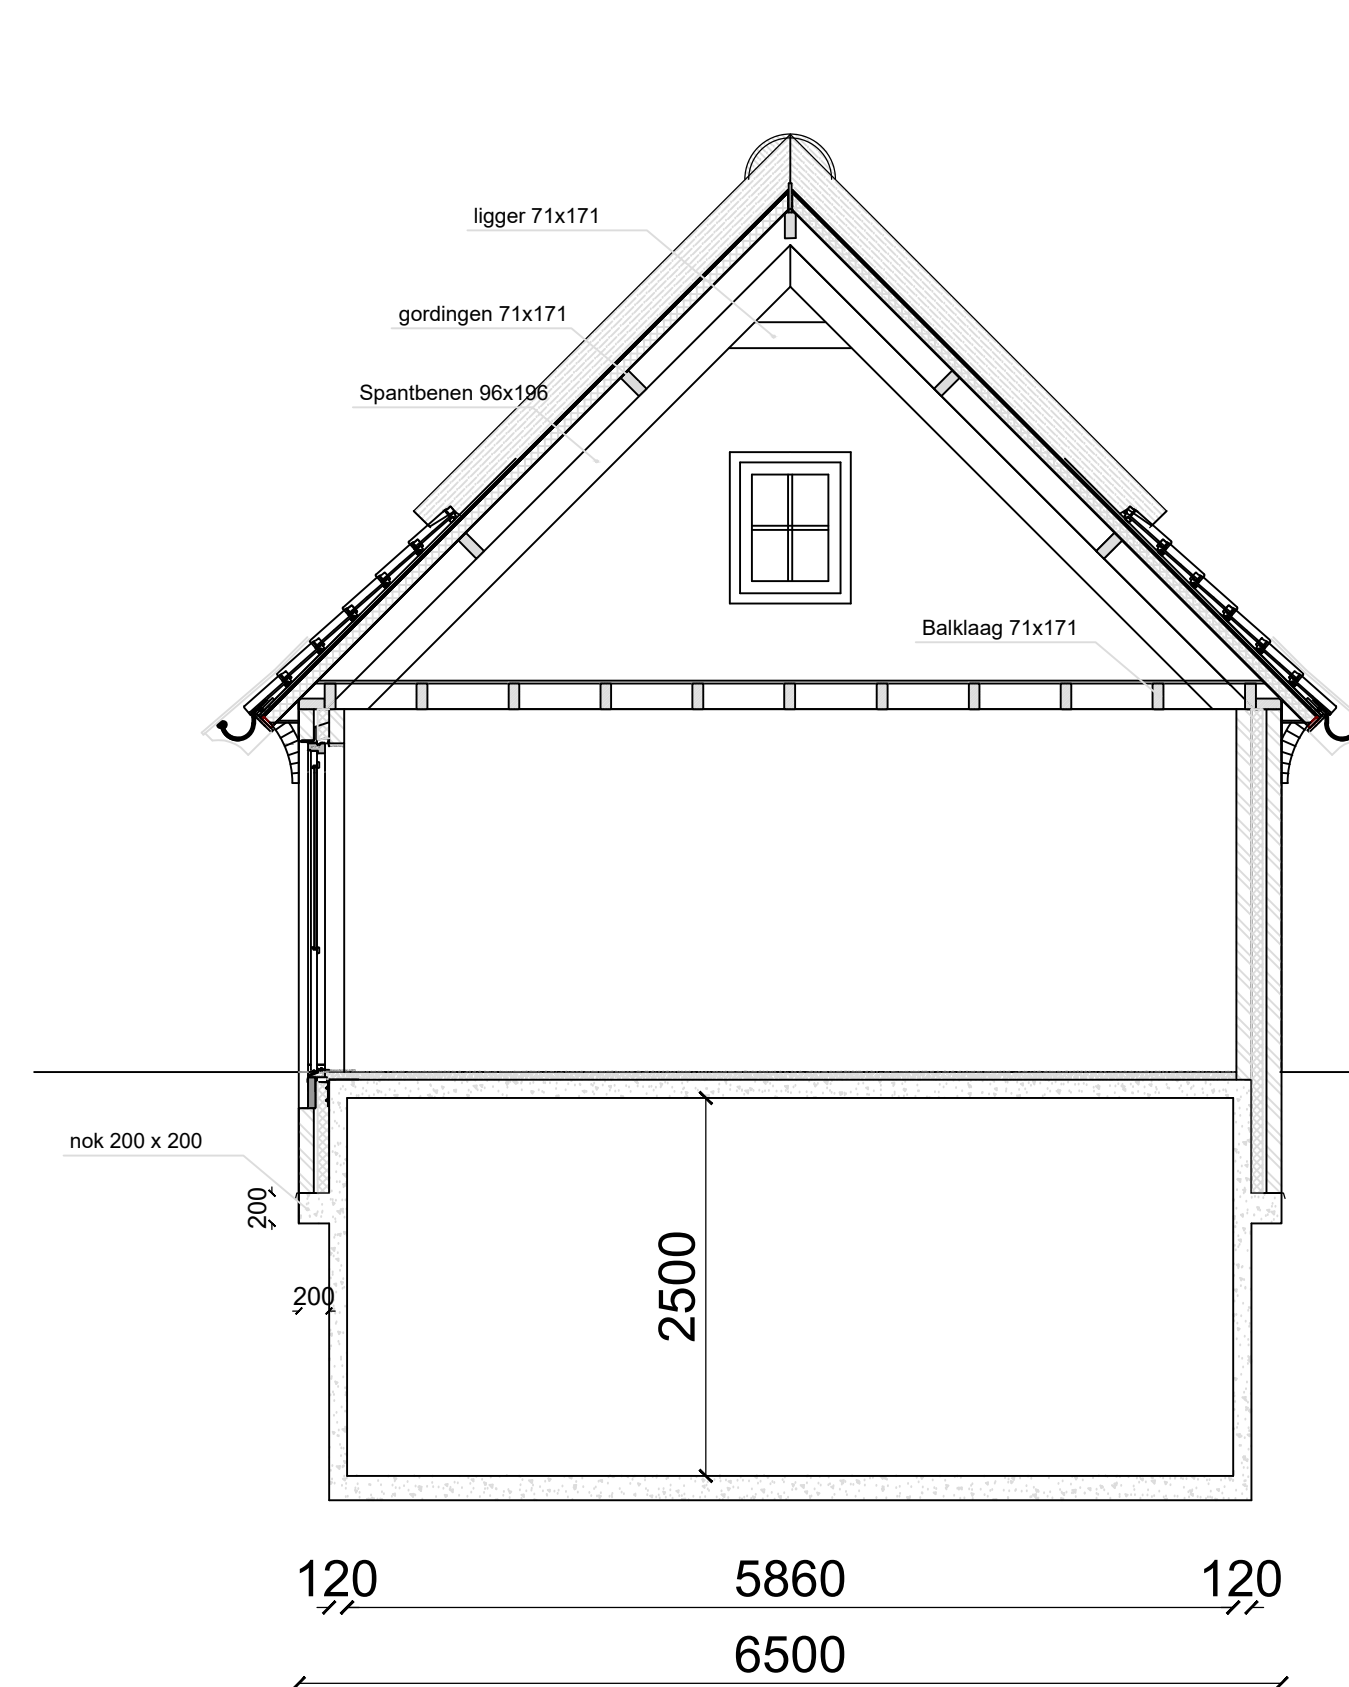

Doorsnede A - A

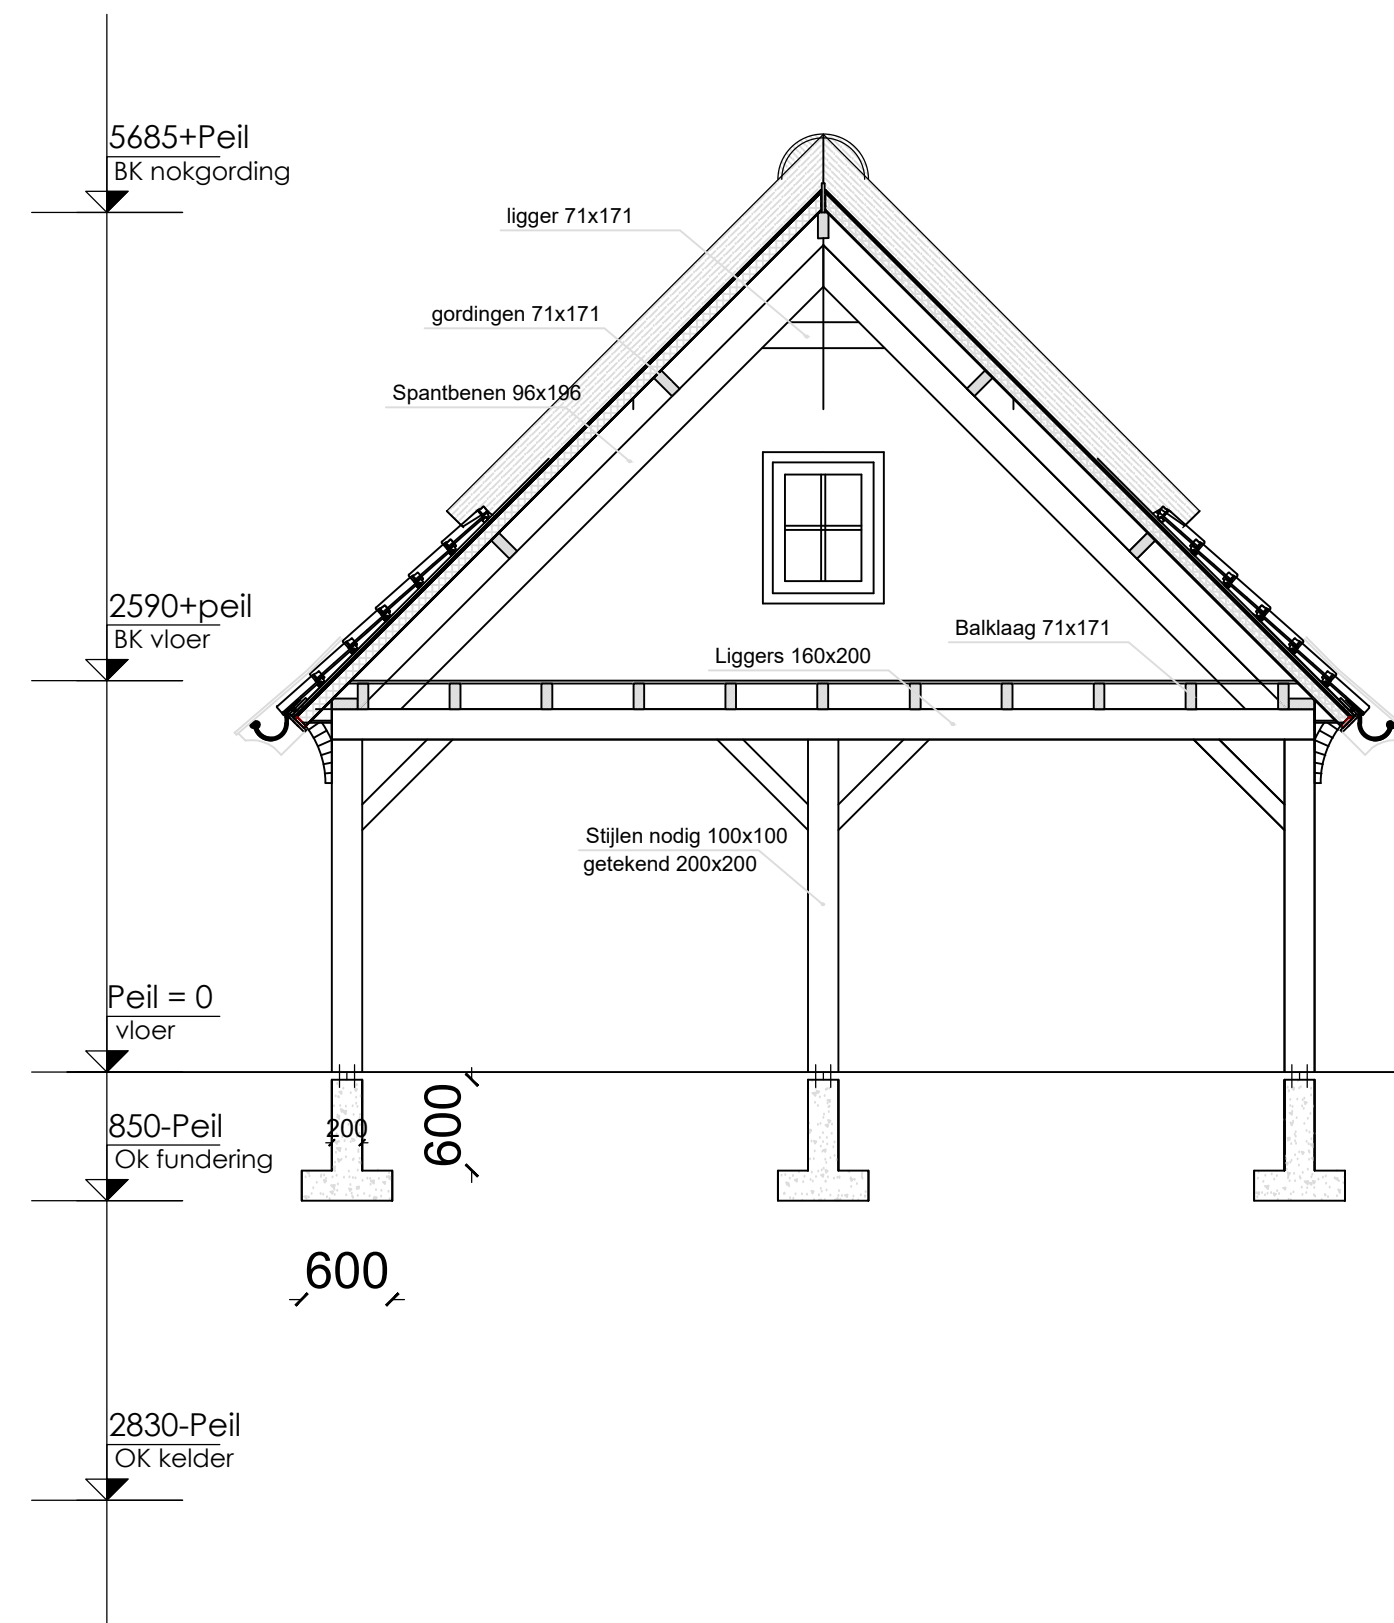


Doorsnede B - B

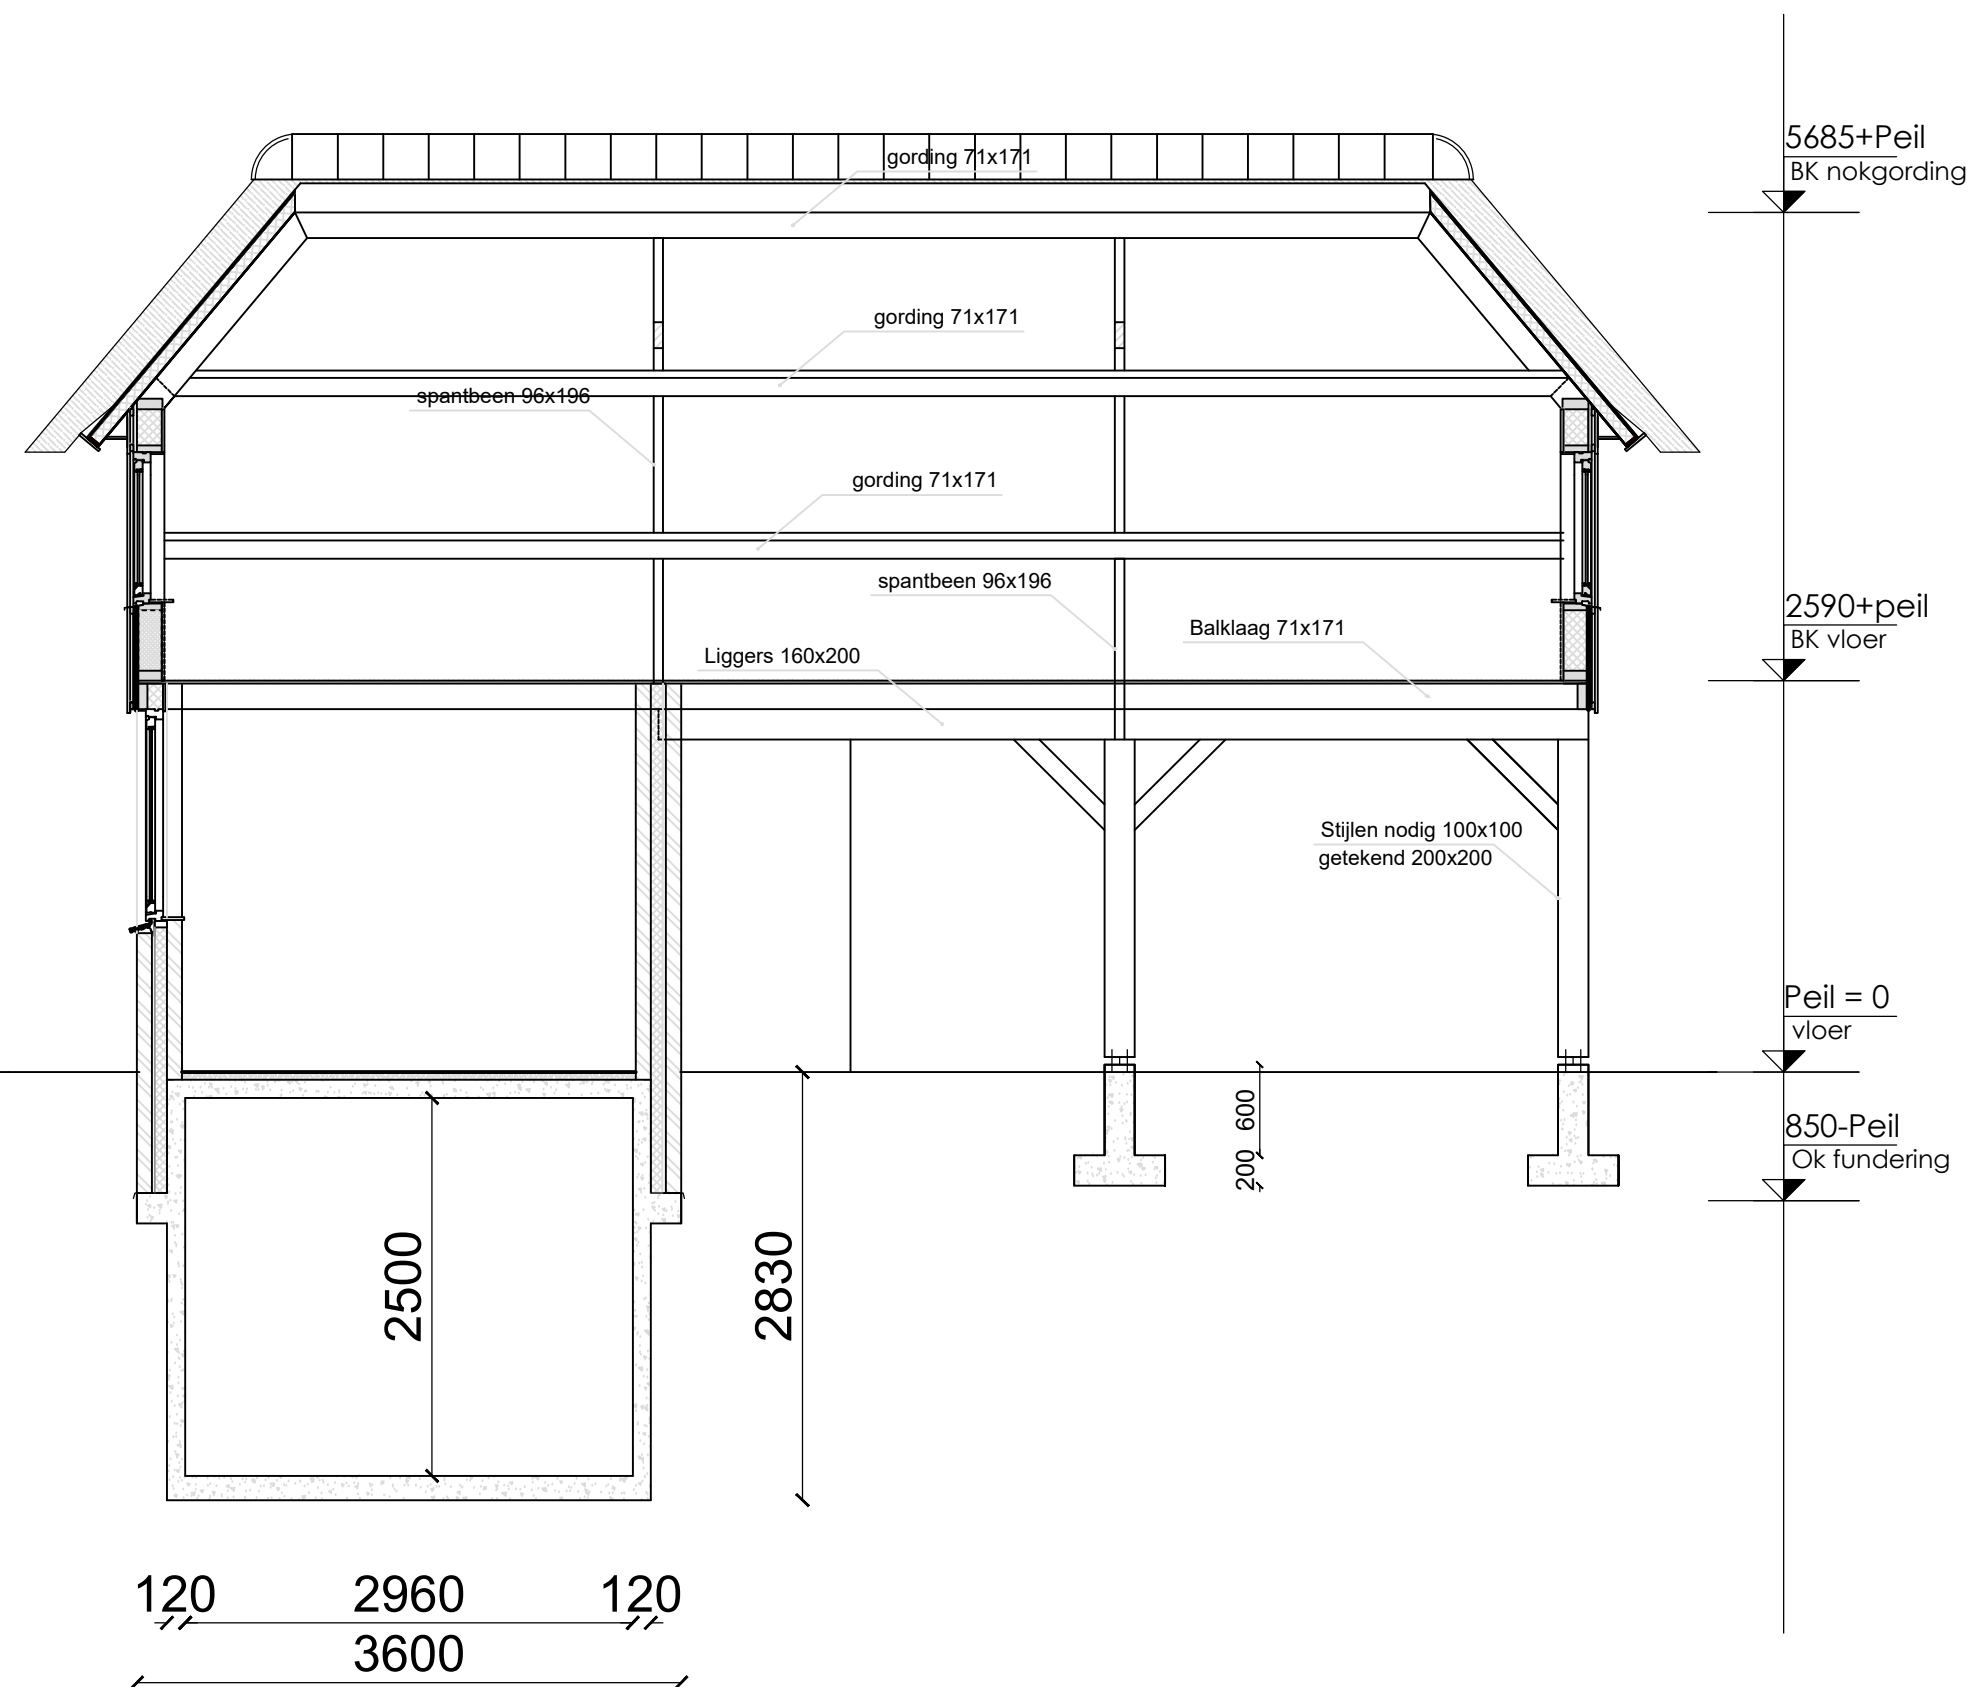

Doorsnede C - C

Kleurenschema:

- Gevelstenen Rood genuanceerd als woning
- Plint metselwerk Grijs, stucwerk, ca. 500+P
- Kozijnen,ramen Gebroken wit, Ral 9001 als woning
- Deuren Donker groen Ral 6009 als woning
- Gevelbeschieting Douglas delen onbehandeld
- Overstekken Gebroken wit, Ral 9001 als woning
- Dakpannen Gebakken pannen, rood als woning
- Riet Als woning

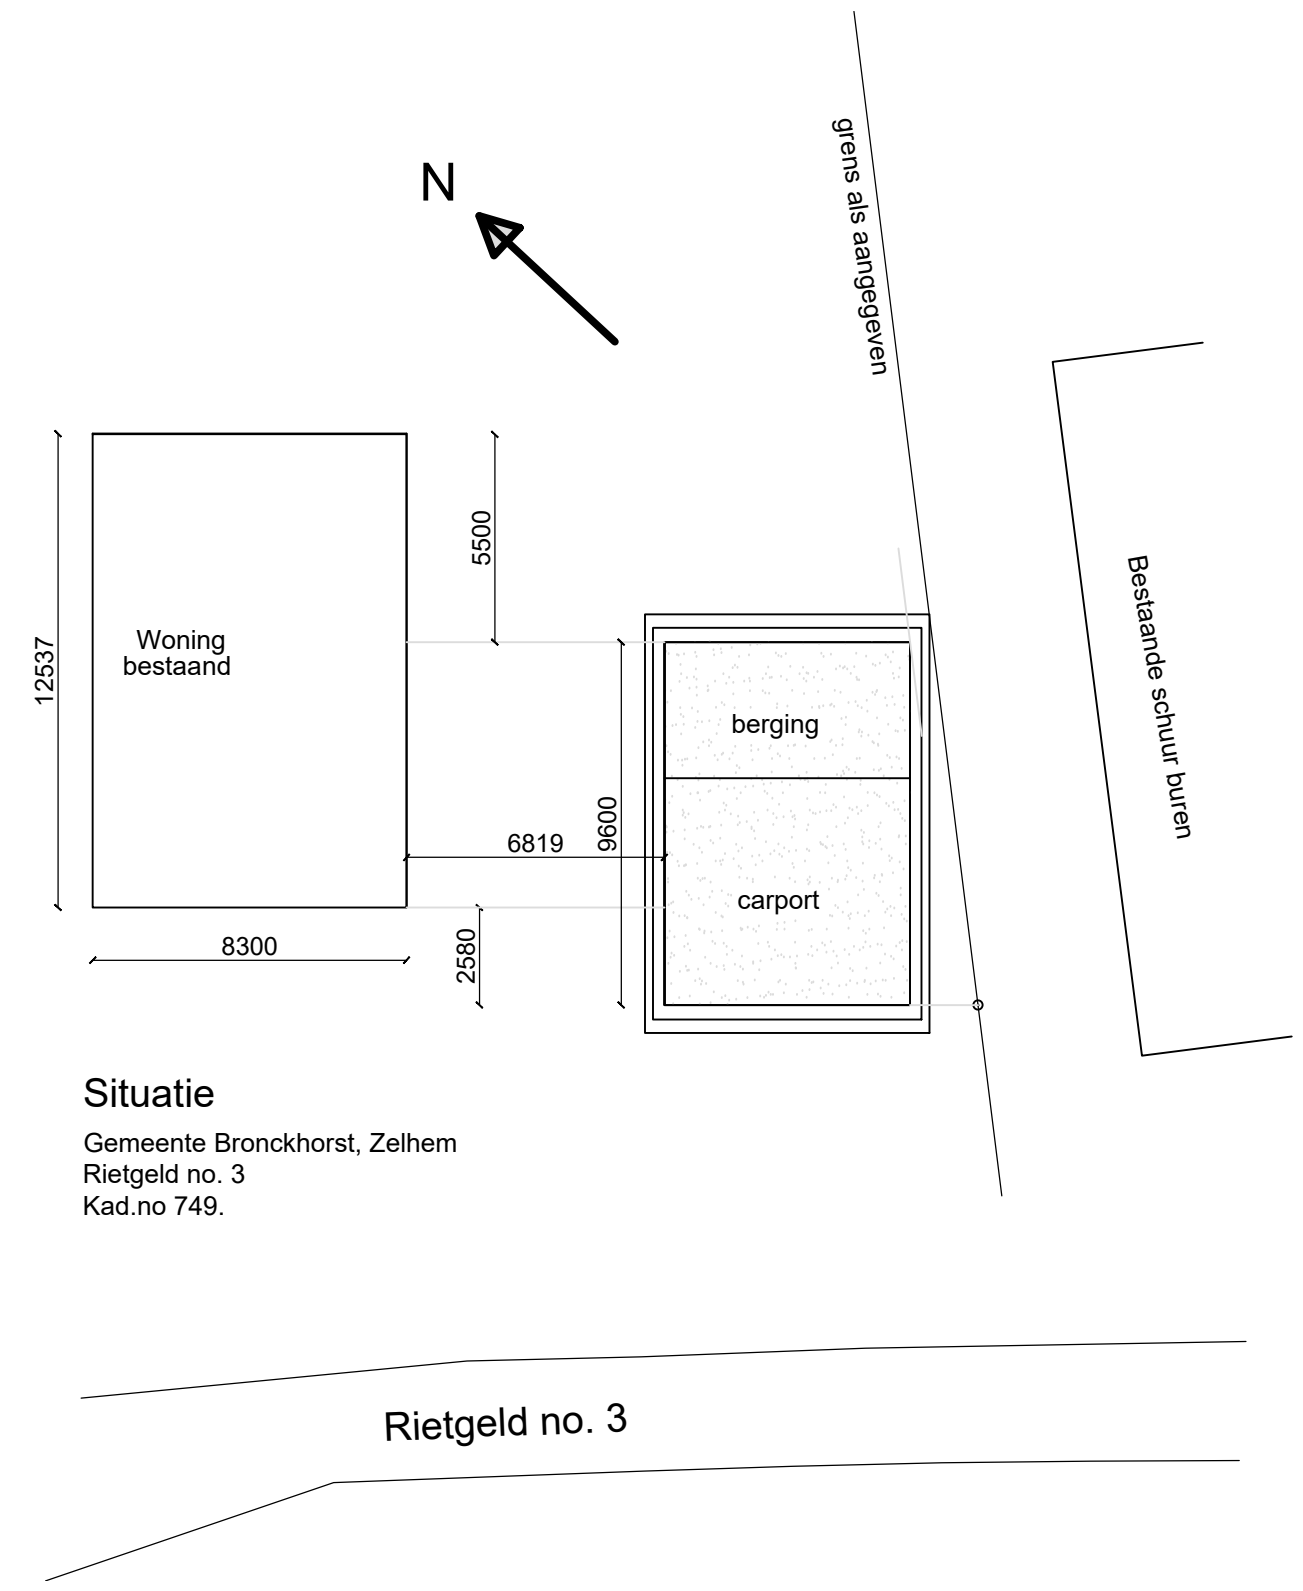

Nieuwbouw: Carport, Berging.

i.o.v.: Mevr. D. Schieven, Dhr. J. Lapinski
Rietgeld 3 7021 HP Zelhem
tel: 0314 332789
Datum: 30-01-2017

Gemeente: Bronckhorst, Zelhem
schaal: 1:100, 1:50, 1:200

MAATLEU
Maatvoering Leussink
t Heering 1 06 531 65 601
7261 VK Ruurlo info@maatleu.nl

Bestektekening