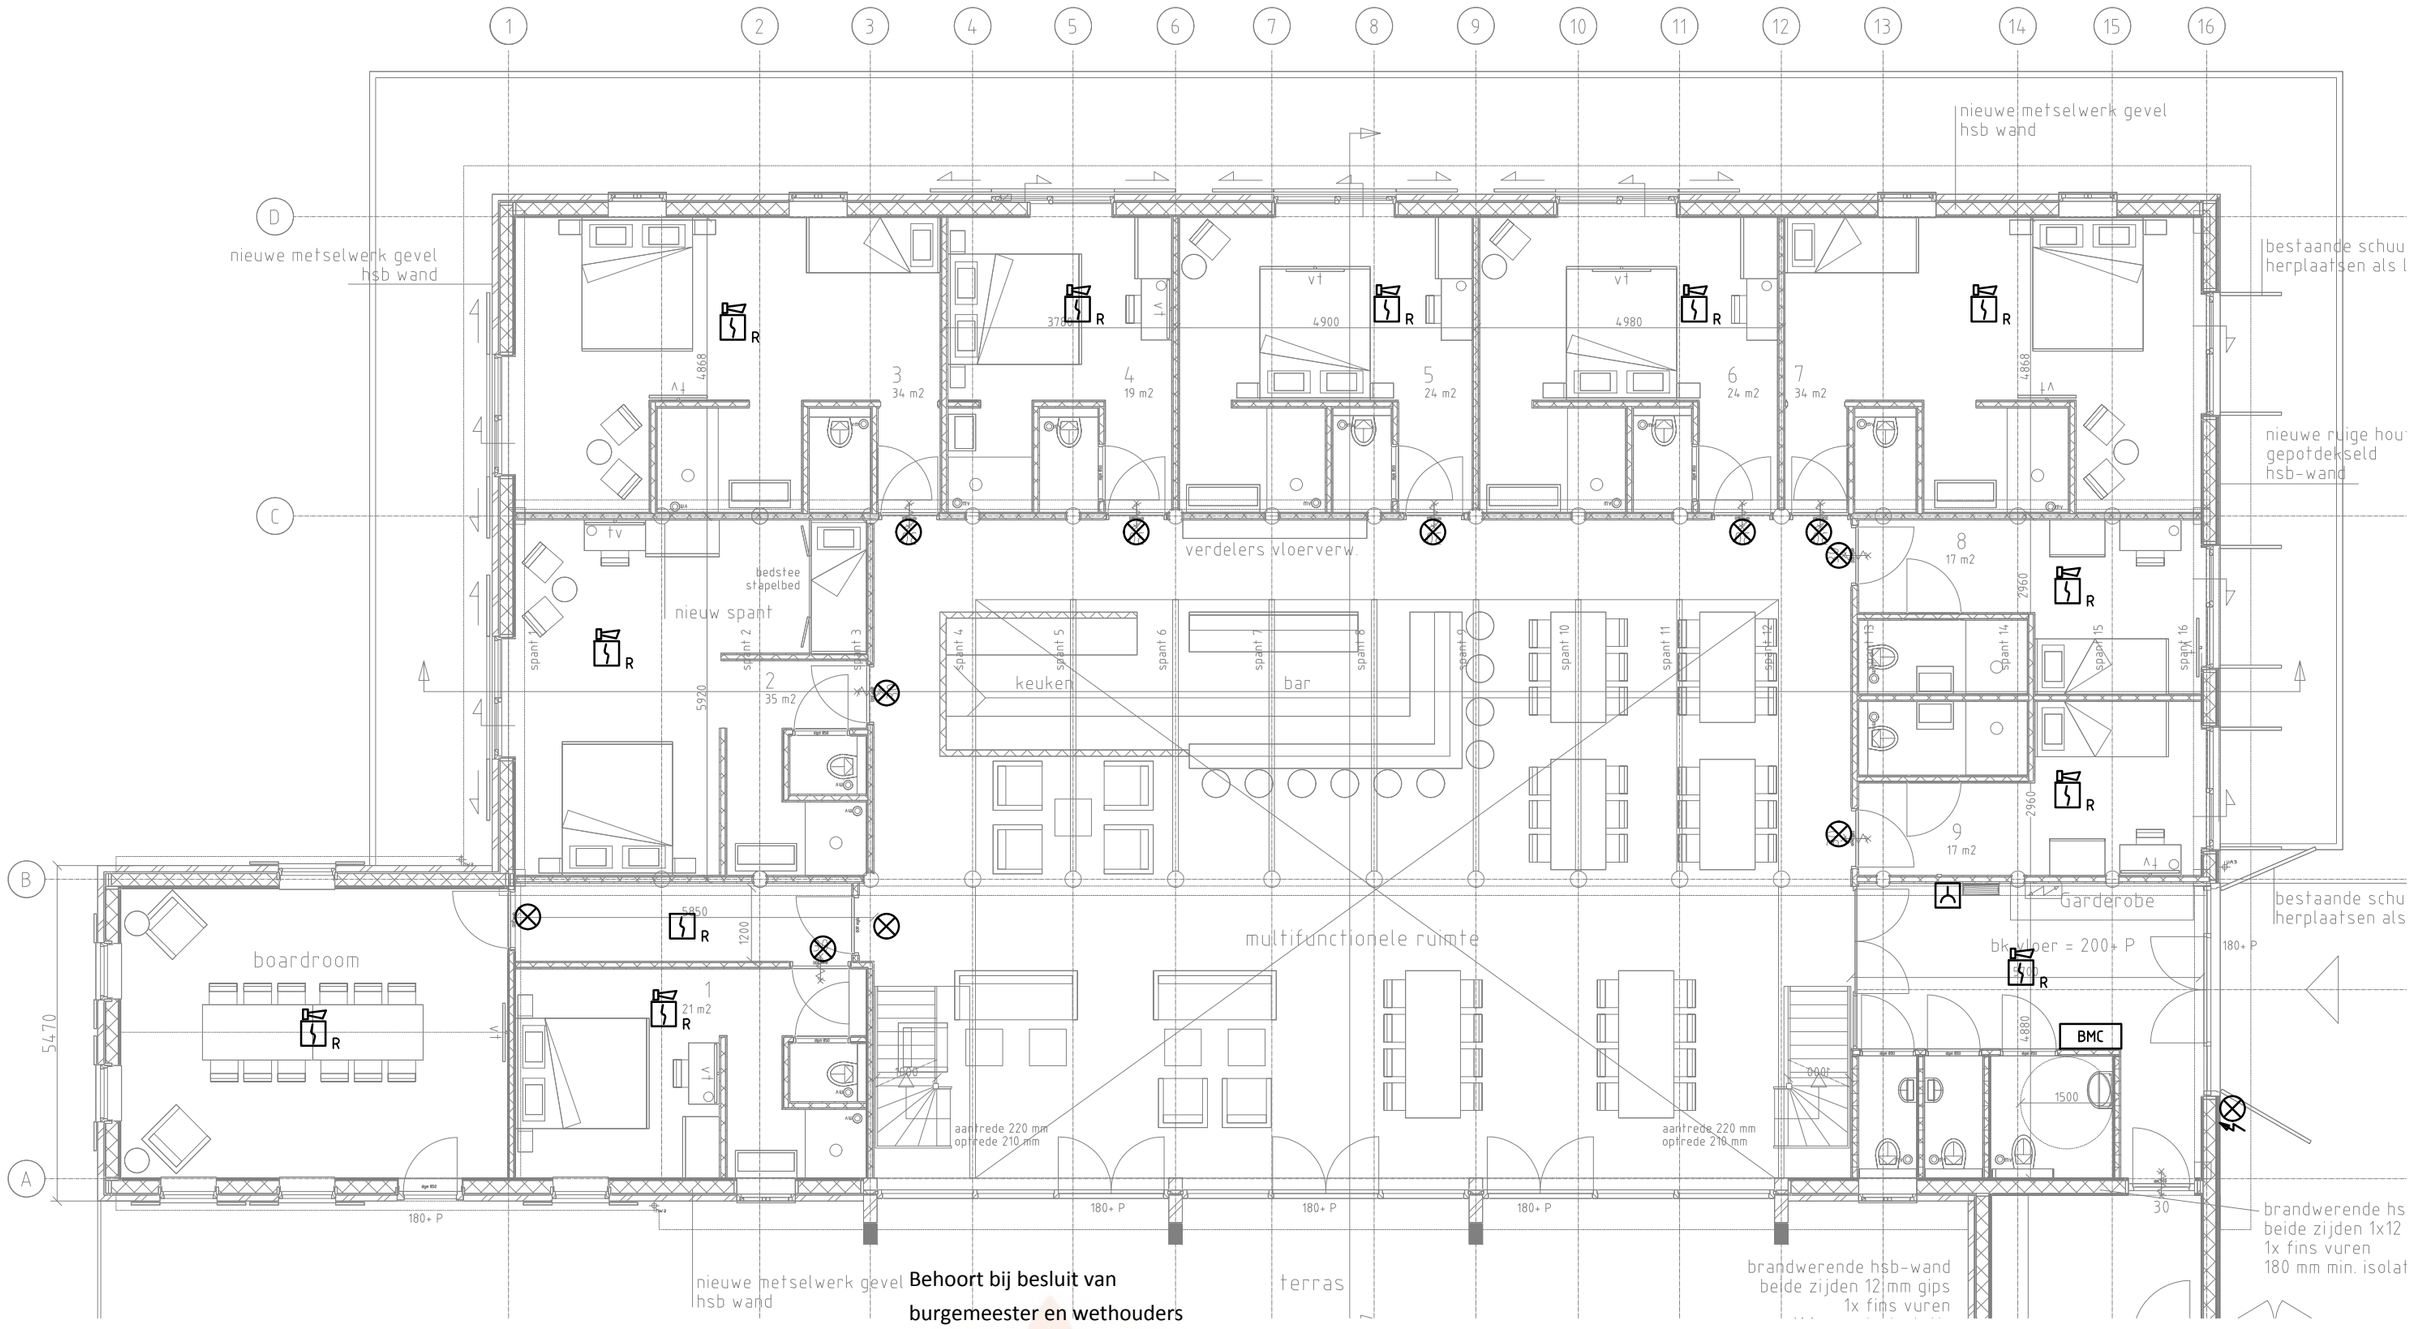

Behoort bij besluit van
burgemeester en wethouders
van gemeente Hollands Kroon

zaaknummer **Z-129012**
datum **23 februari 2017**

Martine Wilms
medewerker WABO
afdeling Dienstverlening

Symbolenlijst

Symbol	Omschrijving
BMC	Brandmeldcentrale
	Flitslicht
	Handbrandmelder
R	Optisch rookmelder
	Optisch rookmelder, ingebouwde slow whoop
	Nevenindicator
	Slow whoop

Schaal	1:100	Datum	Opmerkingen
Getekend	ZSD/J. de Soet	02-12-2016	TER GOEDKEURING
Gecontroleerd			

Aantal

Blad no. 11

DATUM / GET. / WIJZ.

RENOVATIE WIERSCHUUR
STROEERWEG 1 TE HIPPOLYTUSHOEF
BRANDMELDINSTALLATIE BEGANE GROND

EBD Techniek B.V.
Elektrotechniek, Beveiliging, Data & Telefonie
Signaal 14
1446 XA Purmerend
tel.: 0299-477520

Formaat A3

VC 1394

PR 2016B352

Tekening no. 4409-11

FILENAME: 4409-begane grond.dwg

getekend met StabiCAD ®