


Gemeente Steenbergen Afdeling Beheer

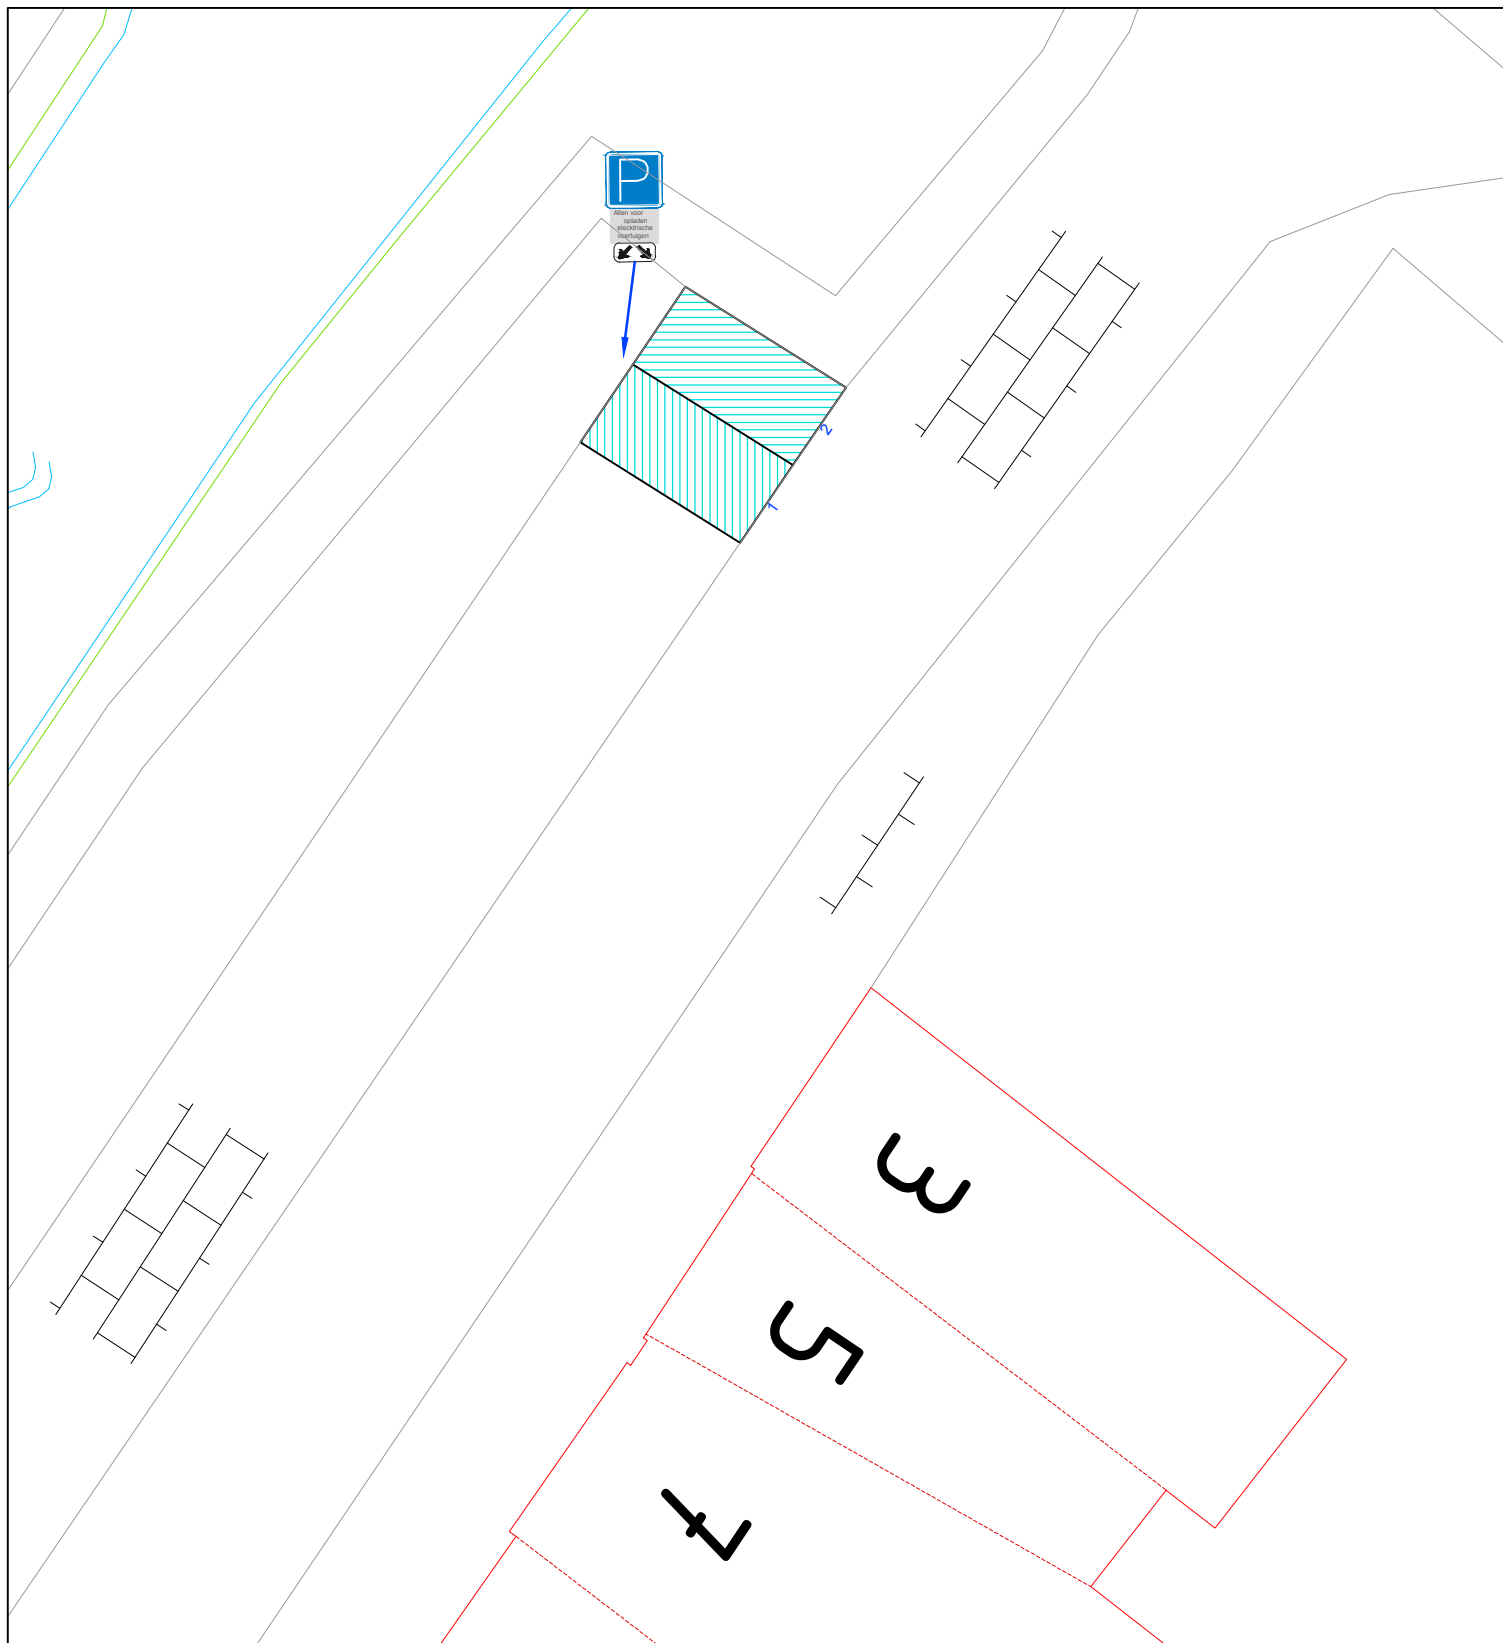

titel : **Dinteloord**
Oostvoorstraat t.h.v nr. 3 en 5
Plaatsen van een elektrisch oplaadpunt

wijzigingen

Naam	Datum	Paraaf

schaal	1:200	tek. nummer	
formaat	A 4 staand	bestek	n.v.t.
datum	11-11-2016	getekend	R.Pot