




DOORSNEDE A-A

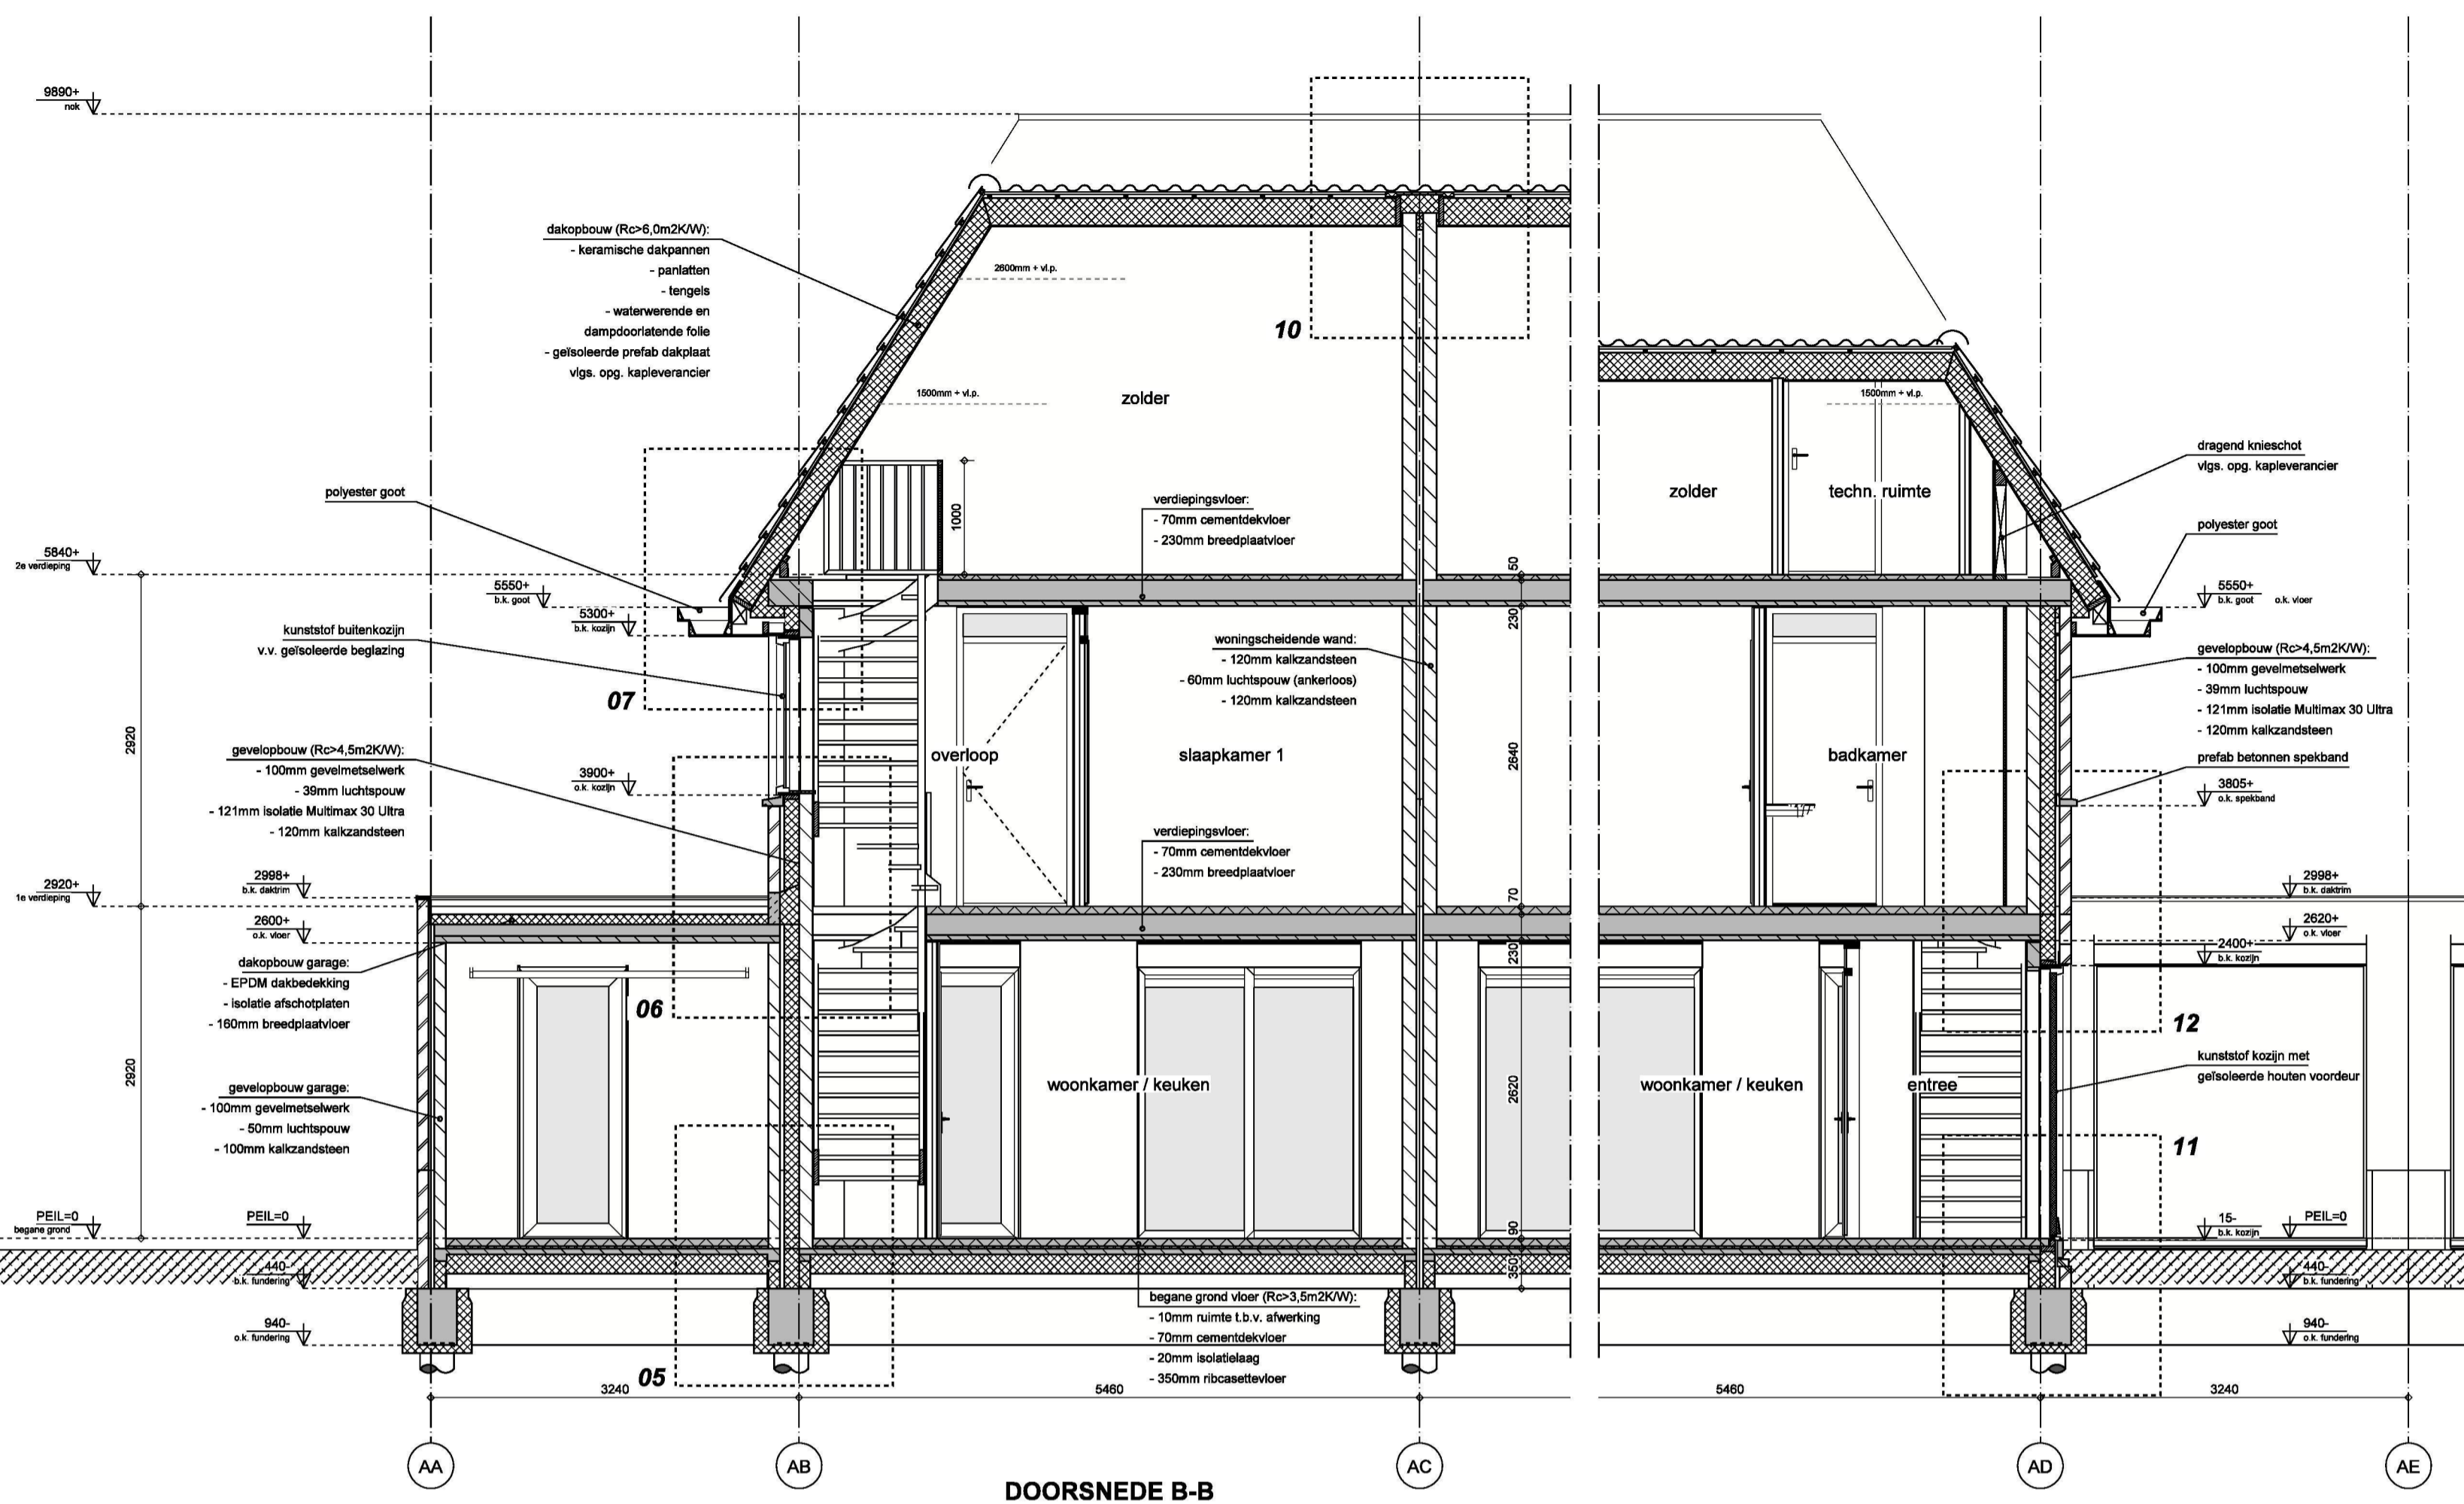

DOORSNEDE B-B

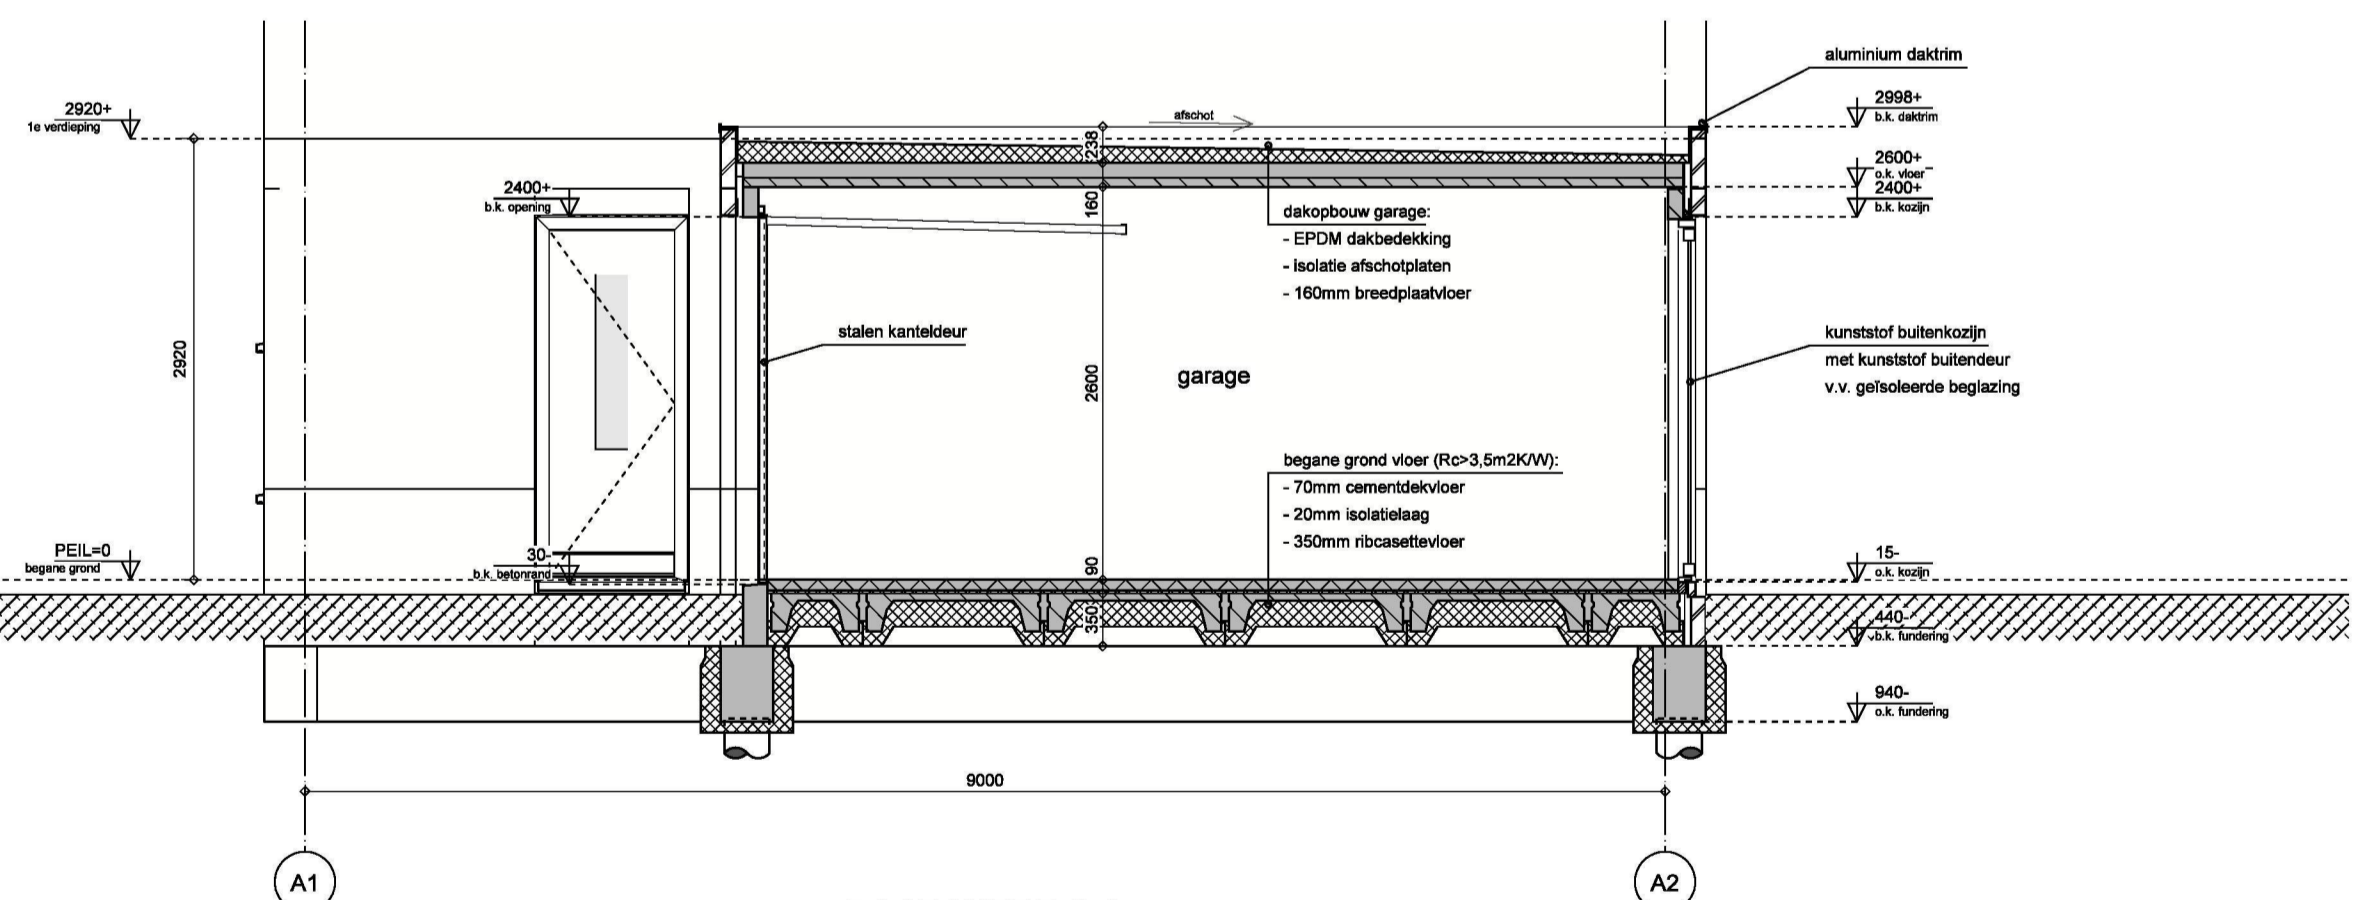

DOORSNEDE C-C

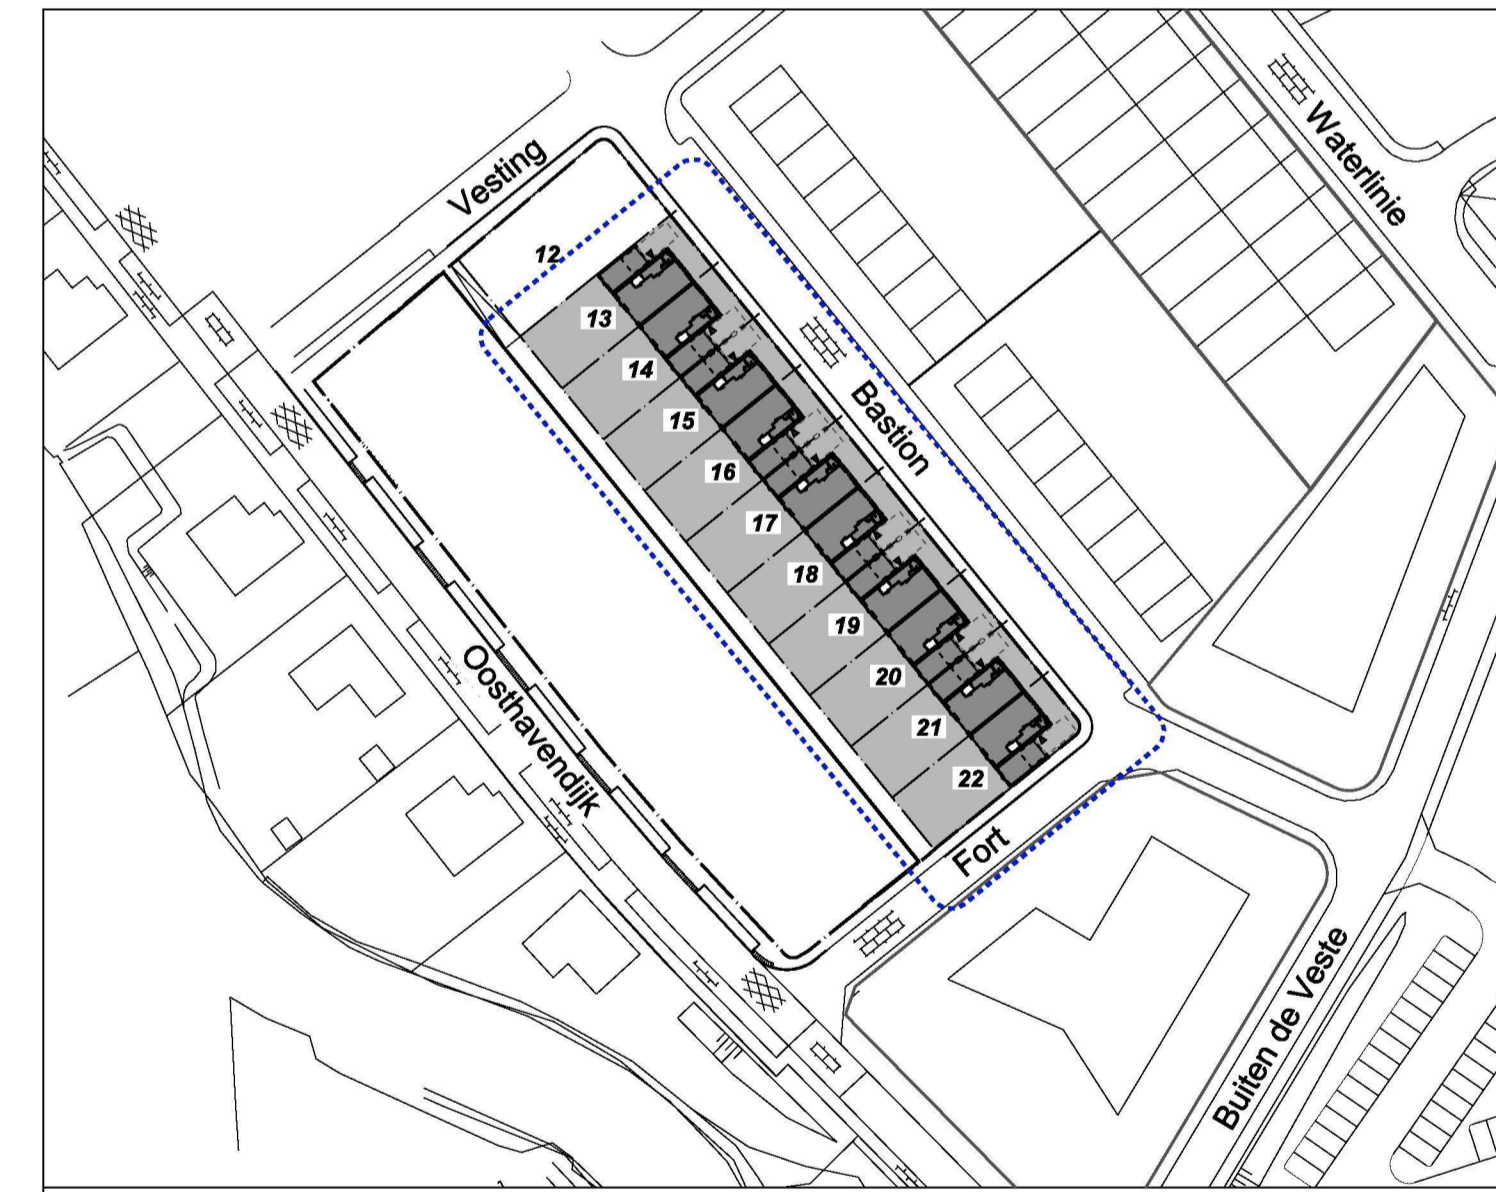

Behoort bij beschikking	
d.d.	24-02-2017
nr.(s)	ZK17000448
Medewerker	
Publiekszaken/vergunningen	

**SITUATIE**  
 Kadastrale gegevens:  
 Gemeente: Steenbergen  
 Sectie: -  
 Nummer: -  
 Schaal: 1:1000  
 Aan deze situatie mogen geen rechten worden ontleend  
 (onderlegger: \*Te verkopen grond 1e fase onthang van: gemeente Steenbergen, d.d. 04-03-2015)

BEM1700609  
 gemeente Steenbergen

W N O Z

**BOUWBESLUIT**

conform bouwbesluit 2012, overig:  
 - min. dagmaat binnendeuren 850 x 2300mm.  
 - trap volgens tabel 2.33  
 - aantrede 220 mm.  
 - optrede 182.5 mm.  
 - muurleuning bij trap 900 mm.  
 - hoogte vloerafscheiding 1000 mm.  
 - spijlfstand < 100 mm.  
 - alle voor inbraak bereikbare kozijnen, ramen en deuren hebben volgens NEN 5096 een inbraakwerendheid die voldoet aan weerstandklasse 2 en voor woningen politiekeurmerk Vrij Wonen  
 - hoofdconstructie 60 min. WDBDO mbt bezwijken  
 - niet ioniserende rookmelder, gekoppeld, op vaste stroom conform NEN 2555 rookmelders koppelen  
 - wateropname in sanitaire ruimtes volgens afdeling 3.7

- de meterkast dient voorzien te zijn van een niet afsluitbare toe- en afvoervoorziening voor luchtverversing volgens NEN 1087 met een capaciteit van minimaal 2dm<sup>3</sup>/s per m<sup>3</sup>.  
 - invoer nutsvoorzieningen iom nutsbedrijven en volgens NEN1010/2768/2778  
 - vochtwering volgens NEN 2778  
 - geluidswering volgens NEN 5077/5078  
 - rookafvoer / beluchting volgens berekening installateur, op basis van NEN 1087/2757  
 - waarnodig riolering geluidswerend omkleden  
 - bescherming tegen ratten en muizen volgens artikel 3.68, 3.69 en 3.70.  
 open stootvoegen voorzien van mulserende roosters

**RENVOLMATERIALEN**

	gevelsteen
	isolatie
	kalkzandsteen
	kalkzandsteen klinkerkwaliteit
	gewapend beton
	prefab beton
	cementdekvloer / ongewapend beton
	cellenbeton
	lichte scheidingswand

**HISTORIE**

versie:	datum:	opmerking:
0 RH	31-10-2016	aanmaak datum
A RH	09-11-2016	
B RH	14-12-2016	
C RH	20-01-2017	aanvraag omgevingsvergunning nr 13 tm 22
D RH	25-01-2017	aanvulling aanvraag
E RH	08-02-2017	aanvulling aanvraag, hoogte garage

**Peil Bastionwoningen:**  
 volgens opgave gemeente Steenbergen = 2,10m. + NAP

**ALGEMENE INFORMATIE**

**CIER ARCHITECTEN**

OPDRACHTGEVER: SoMa Vastgoed b.v.  
 De Ambachten 31, 4881 XZ Zundert

PROJECT: Tussen Bastion en Dijk  
 in Steenbergen

ONDERDEEL: technisch ontwerp  
 doorsnedes

type BASTION

PROJECTNUMMER: 2015009

GETEKEND: -  
 FORMAAT: A0  
 SCHAAL: 1:50  
 DATUM: 31-10-2016  
 WALZING: E 08-02-2017

BLAD: TO-02

CIER ARCHITECTEN bv  
 Bokkensteeg 25  
 Postbus 98, 5100 AB Dongen  
 (0162) 37 22 20  
 contact@cierarchitecten.nl

WWW.CIERARCHITECTEN.NL

BNA