

BEM1700610
gemeente Steenberg

INHOUD:					
PAG.:	DETAIL:	DATUM:	LAATSTE WIJZIGING:	OPMERKINGEN:	
01	01	31-10-2016	A 09-11-2016	-	
02	02	31-10-2016			
03	03	31-10-2016			
04	04	31-10-2016			
05	05	31-10-2016			
06	06	31-10-2016	B 08-02-2017		
07	07	31-10-2016			
08	08	31-10-2016			
09	09	31-10-2016			
10	10	31-10-2016			
11	11	31-10-2016			
12	12	31-10-2016			
			A 09-11-2016		

BEM1700610
gemeente Steenbergen

PROJECTGEGEVENS				CIER ARCHITECTEN	
OPDRACHTGEVER: SoMa Vastgoed b.v. De Ambachten 31, 4881 XZ Zundert		PROJECT: Tussen Bastion en Dijk in Steenbergen		PROJECTNUMMER: 2015009	
ONDERDEEL: technisch ontwerp principe details		CIER ARCHITECTEN bv Bolkensteeg 25 Postbus 88, 5100 AB Dongen (0162) 37 22 20 contact@cierarchitecten.nl		GETEKEND : ... FORMAAT : A4 SCHAAL : 1:10 DATUM : 31-10-2016 WIJZIGING : B 08-02-2017	
Behoort bij beschikking		d.d. 24-02-2017	nr.(s) ZK17000448	BLAD: TO-05	
Medewerker Publiekszaken/vergunningen				WWW.CIERARCHITECTEN.NL	
				BNA	

PROJECT :

SoMa Vastgoed b.v., De Ambachten 31, 4881 XZ, Zundert
Tussen Bastion en Dijk in Steenberghe
technisch ontwerp
detail nummer: 01

GETEKEND :

SCHAAL: 1:10

PROJECTNUMMER :

2015009

DATUM :

31-10-2016


WIJZIGING :

BLAD :

TO-05

PAGINA

01

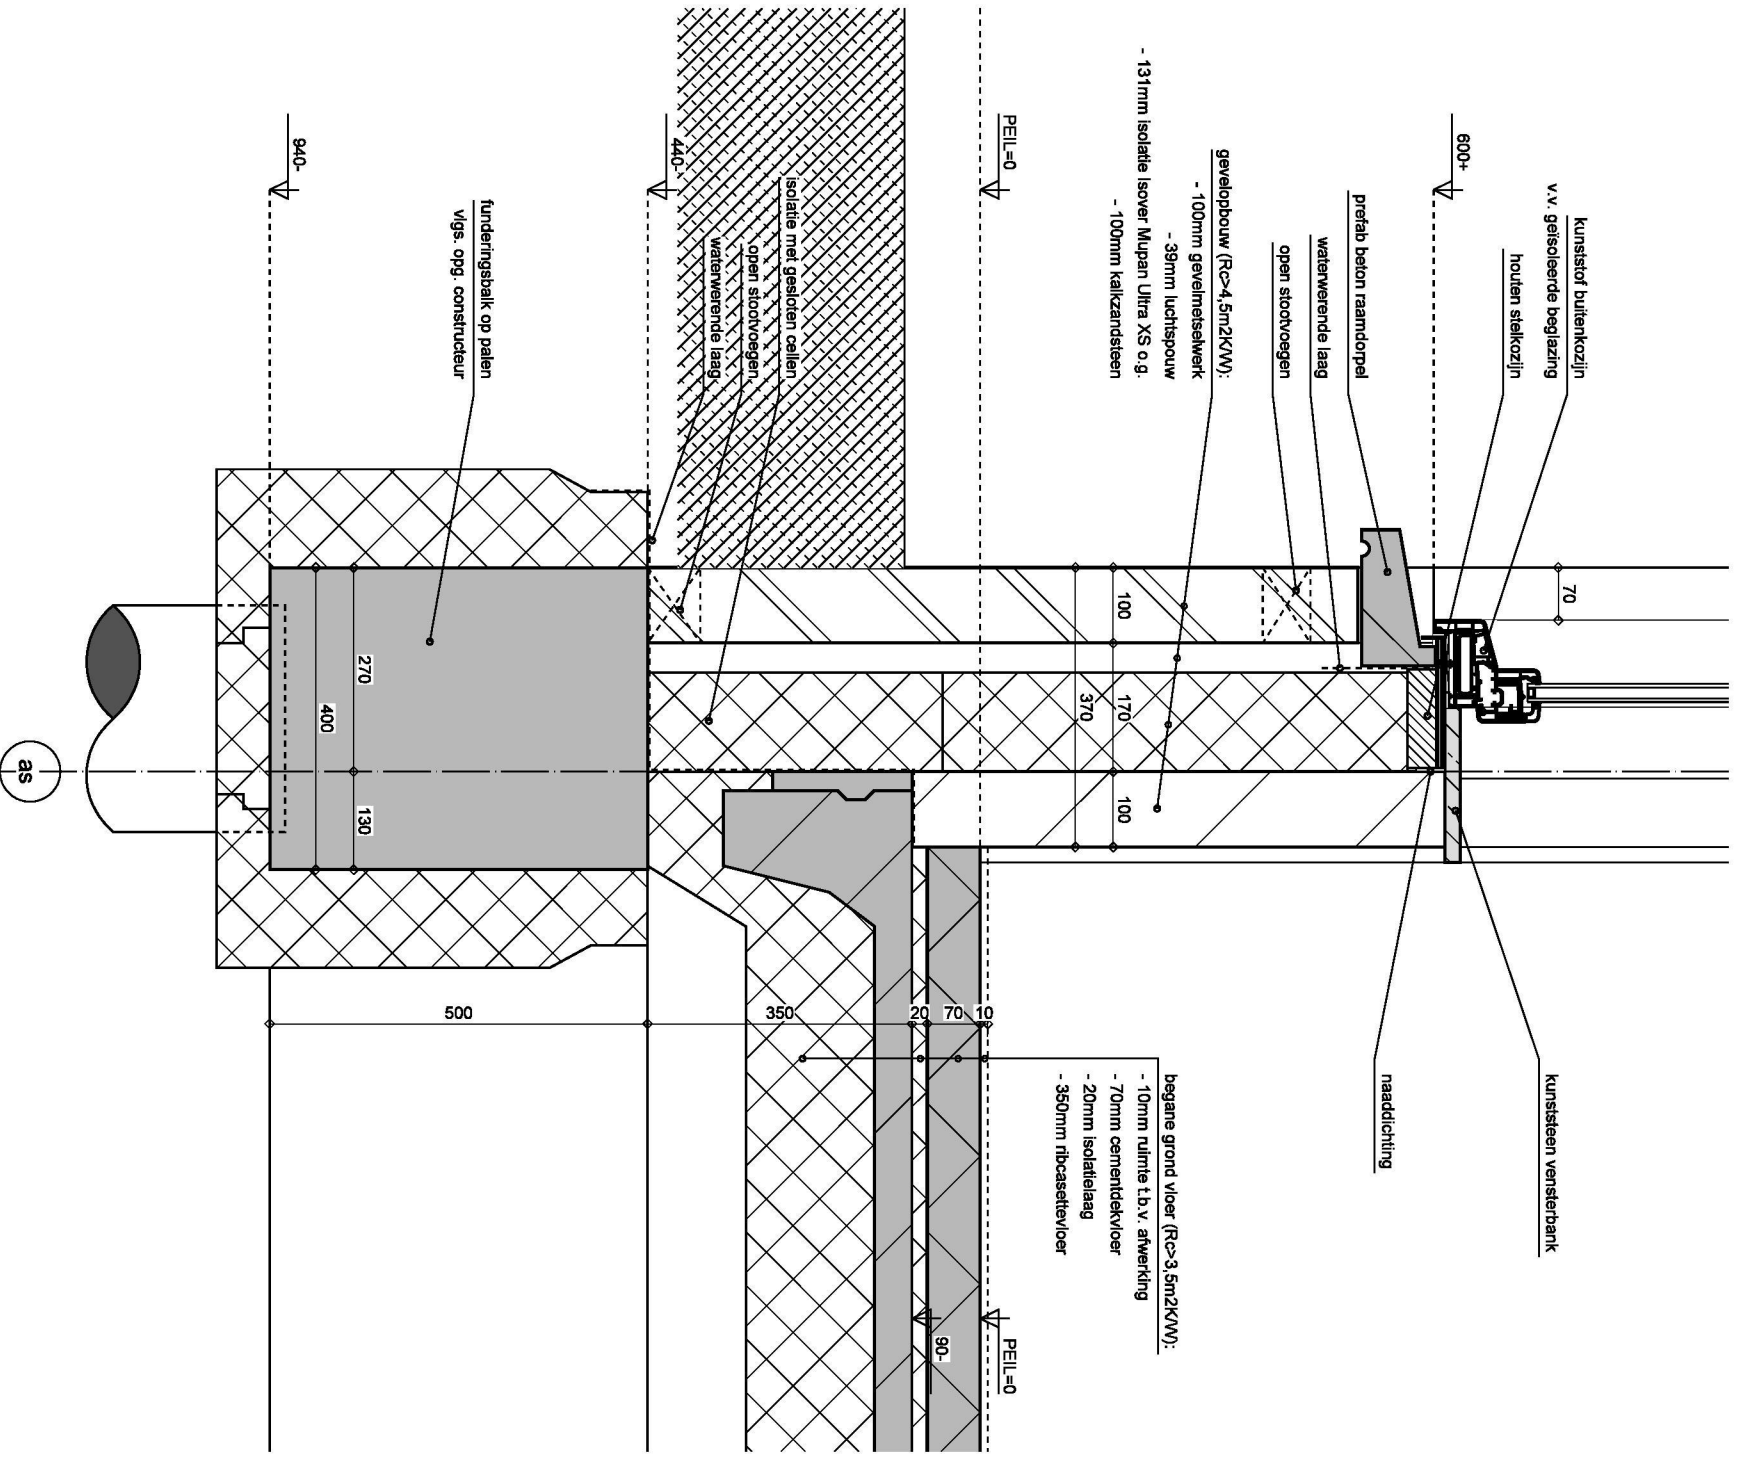

PROJECT :

SoMa Vastgoed b.v., De Ambachten 31, 4881 XZ, Zundert
Tussen Bastion en Dijk in Steenbergen
technisch ontwerp
detail nummer: 02

GETEKEND :

SCHAAL: 1:10

PROJECTNUMMER: 2015009

DATUM :

31-10-2016


WIJZIGING :

BLAD :

TO-05

PAGINA


: 02

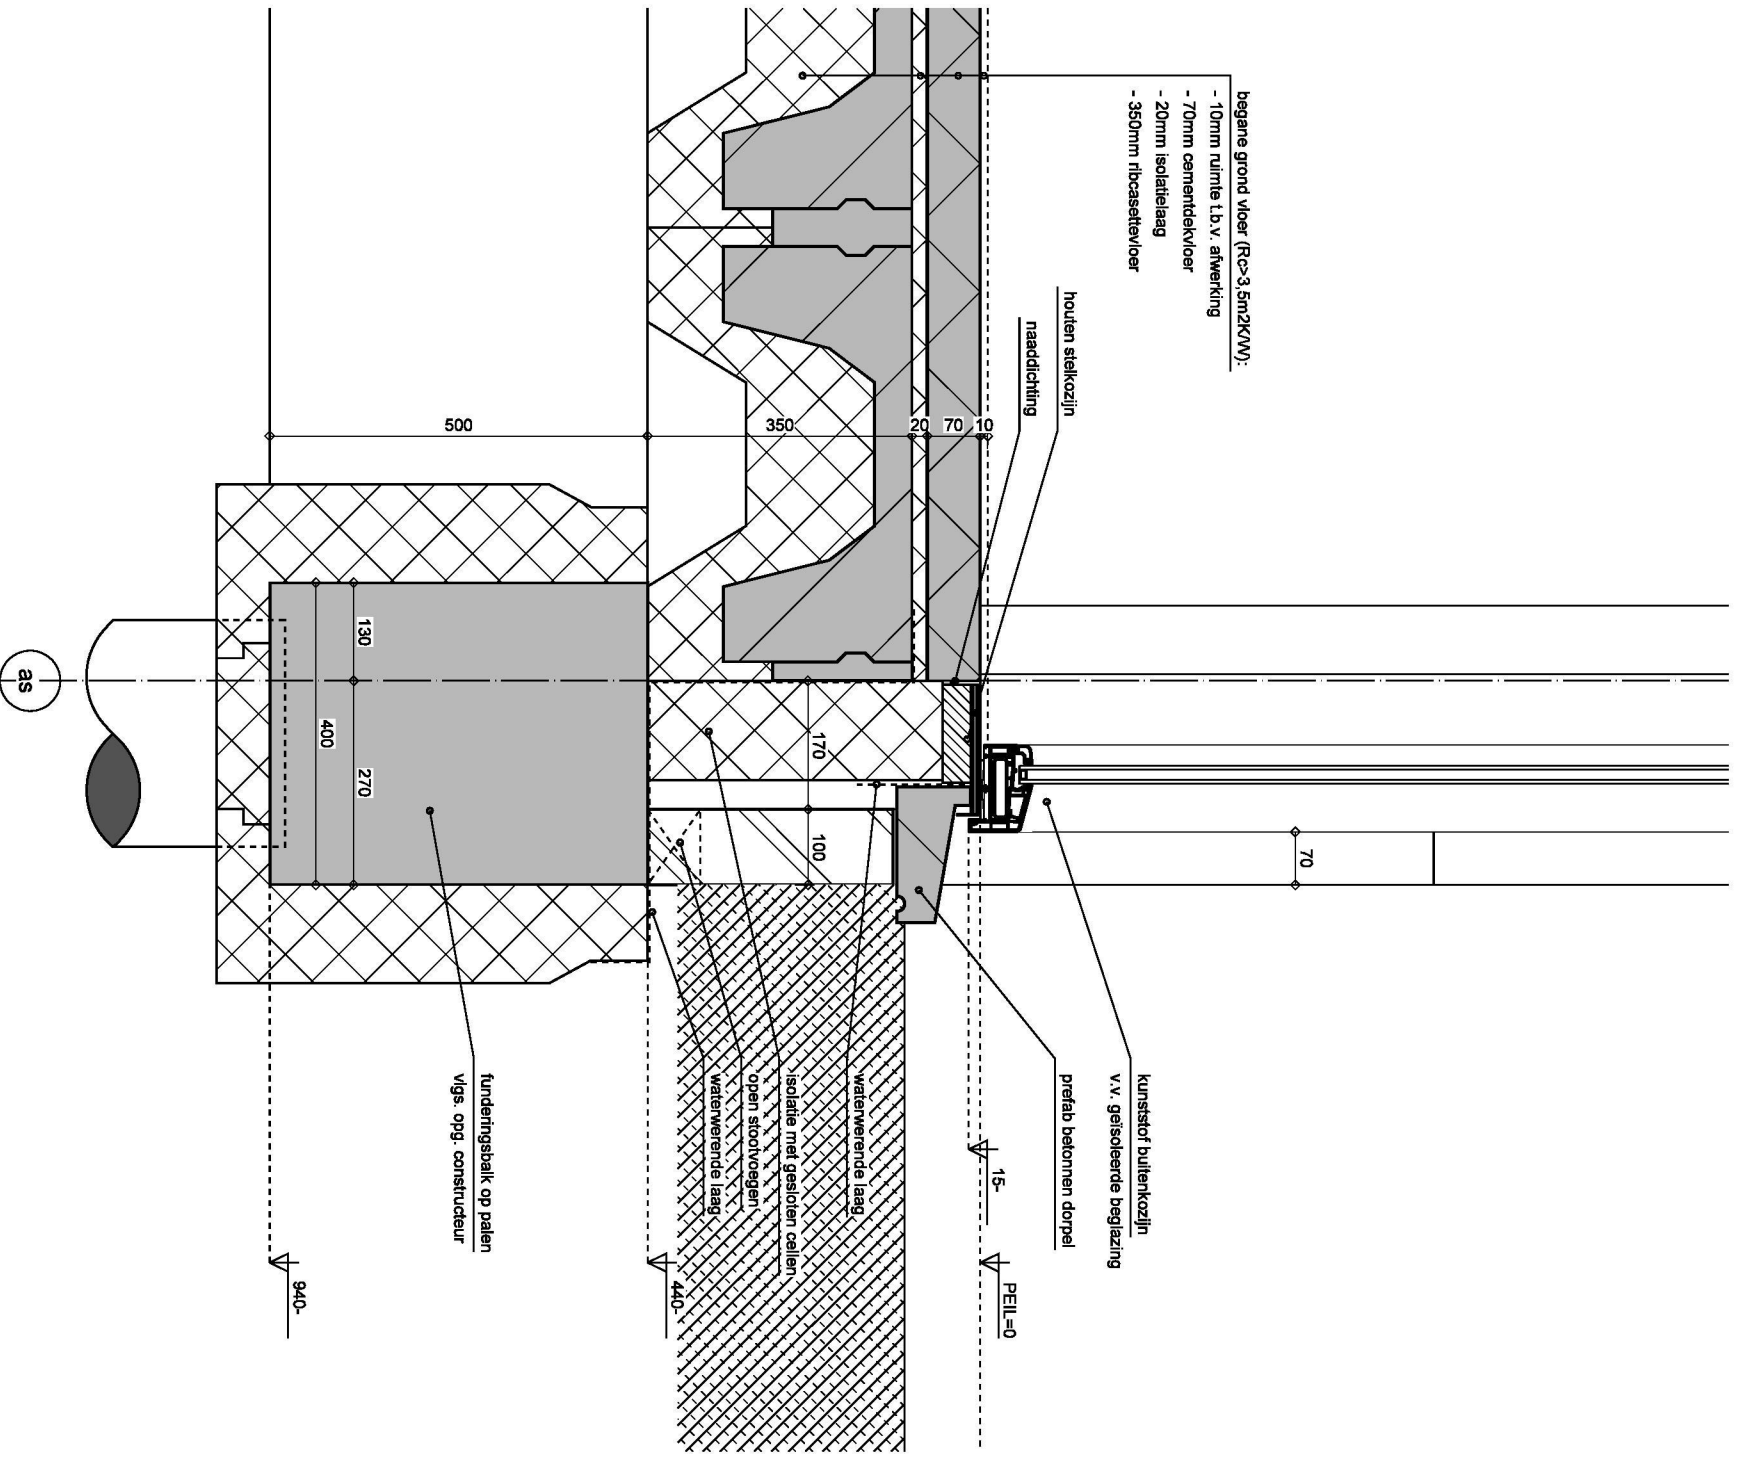


**SoMa Vastgoed b.v., De Ambachten 31, 4881 XZ, Zundert
Tussen Bastion en Dijk in Steenberghe
technisch ontwerp
detail nummer: 03**

PROJECTNUMBER: 2015009


PAGINA : 03

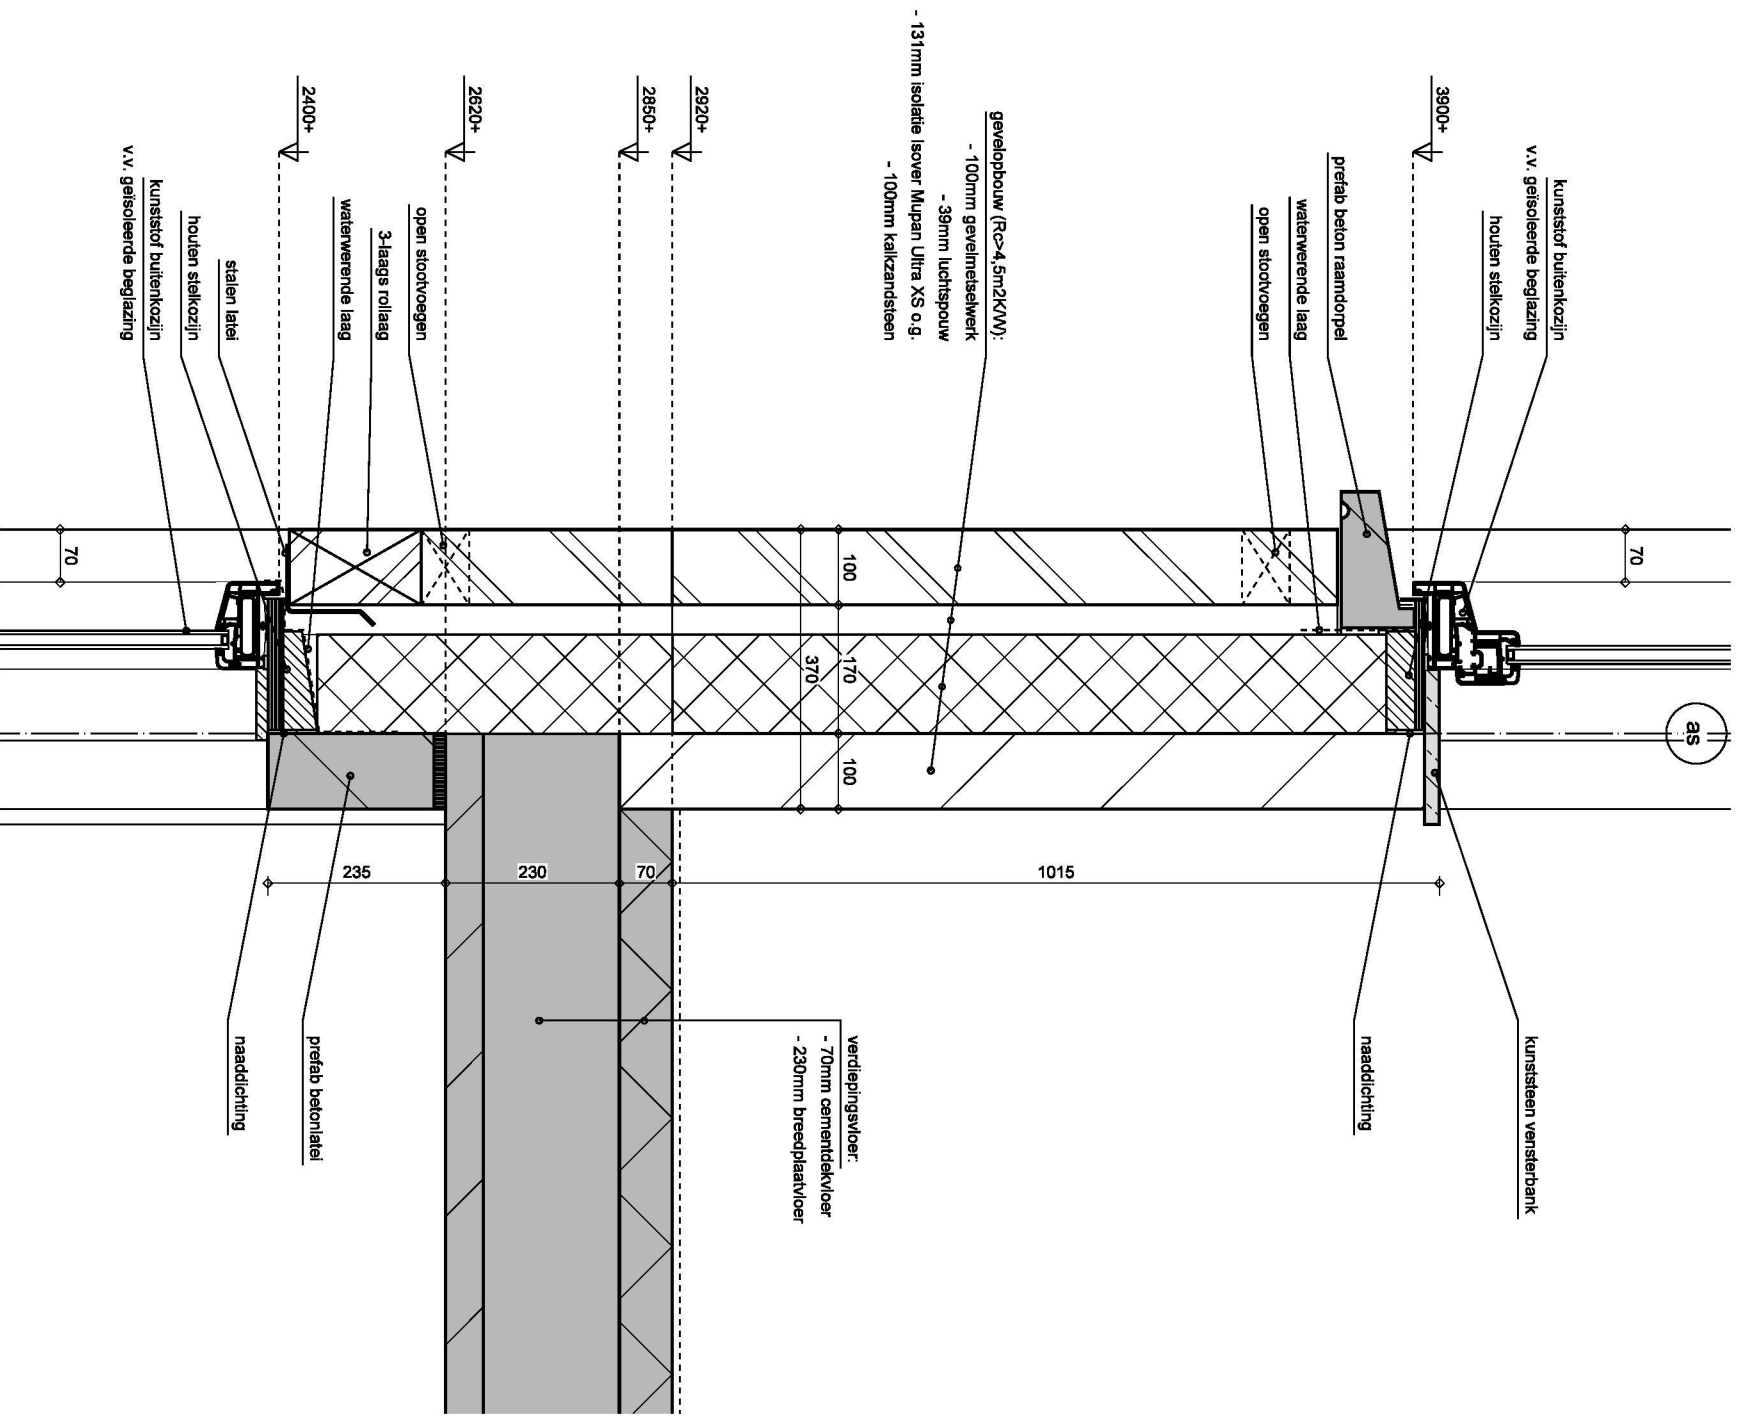

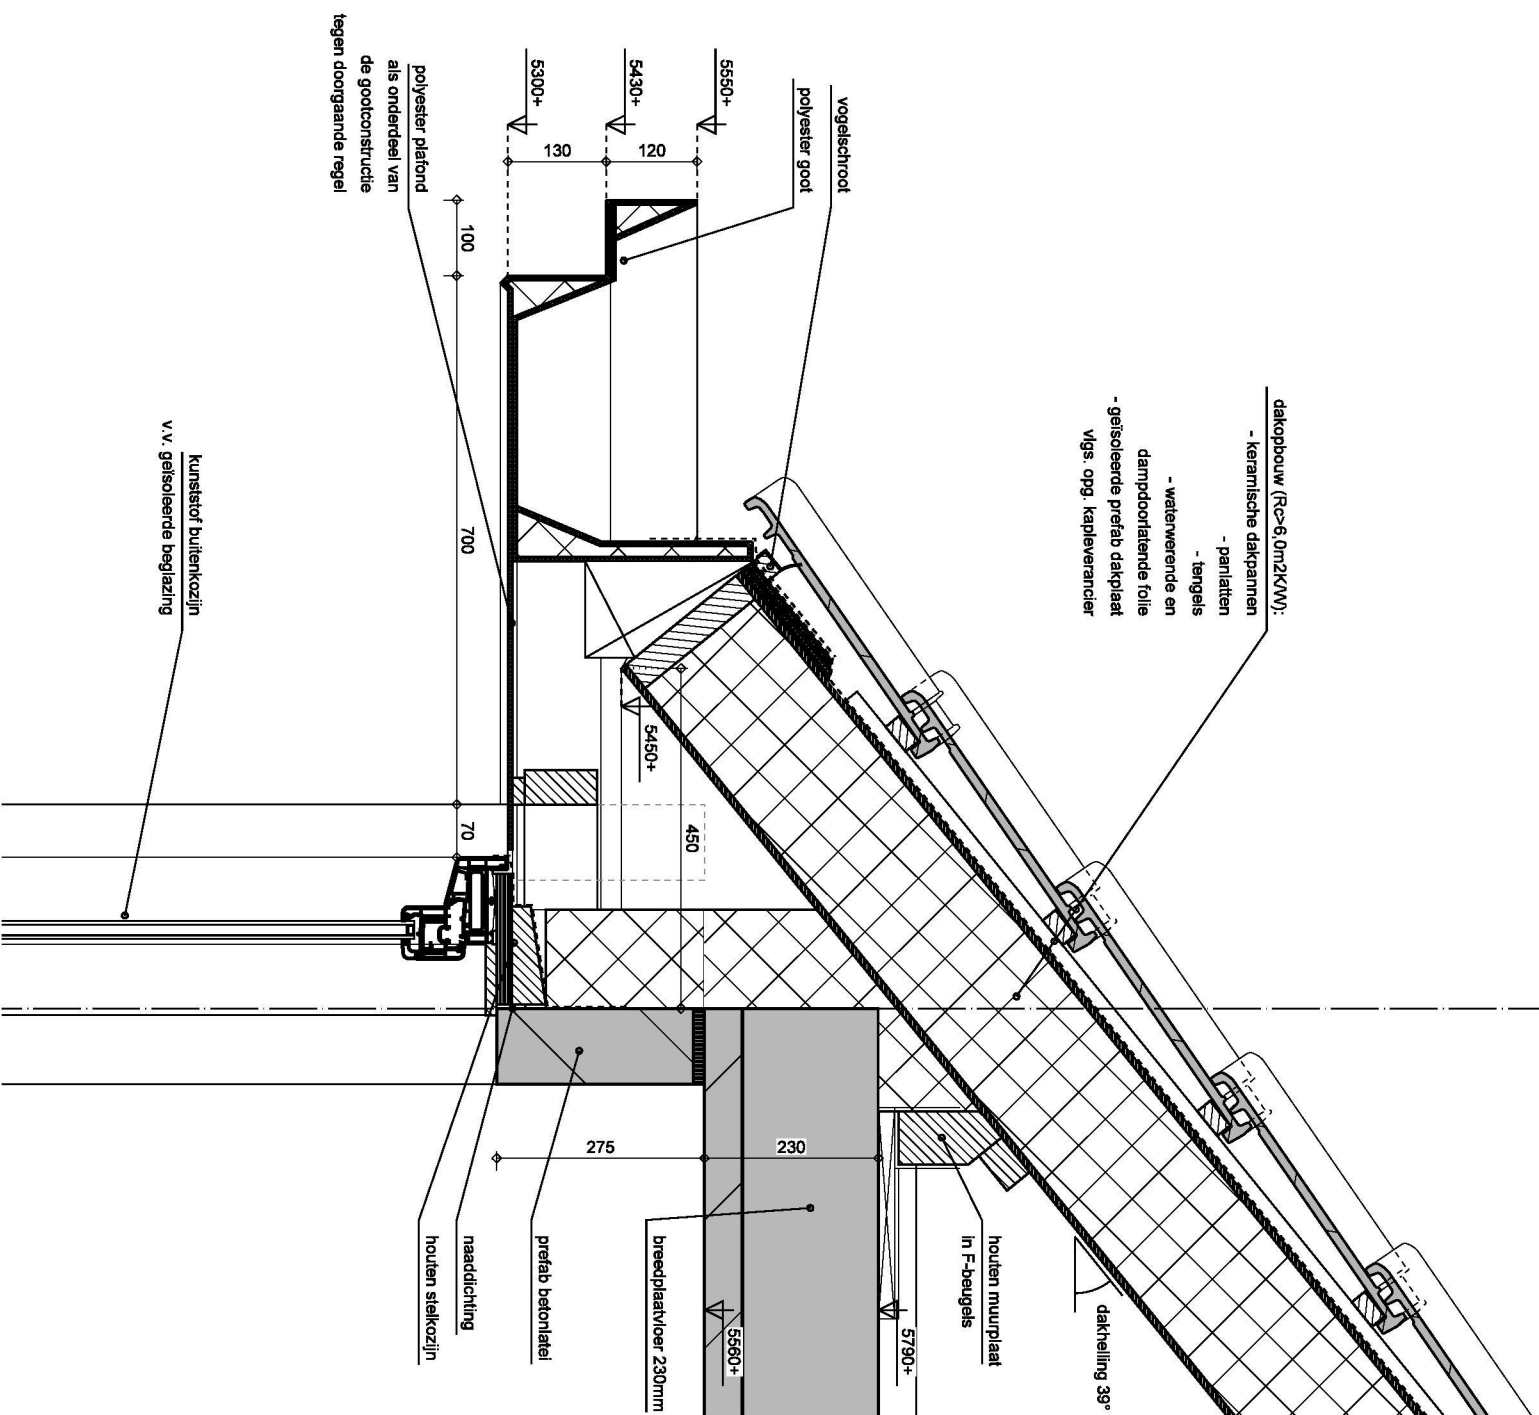

PROJECT : SoMa Vastgoed b.v., De Ambachten 31, 4881 XZ, Zundert
Tussen Bastion en Dijk in Steenbergen
technisch ontwerp
detail nummer: 04

GETEKEND : SCHAAAL: 1:10 PROJECTNUMMER: 2015009
DATUM : 31-10-2016
WIJZIGING : BLAD : TO-05 PAGINA : 04

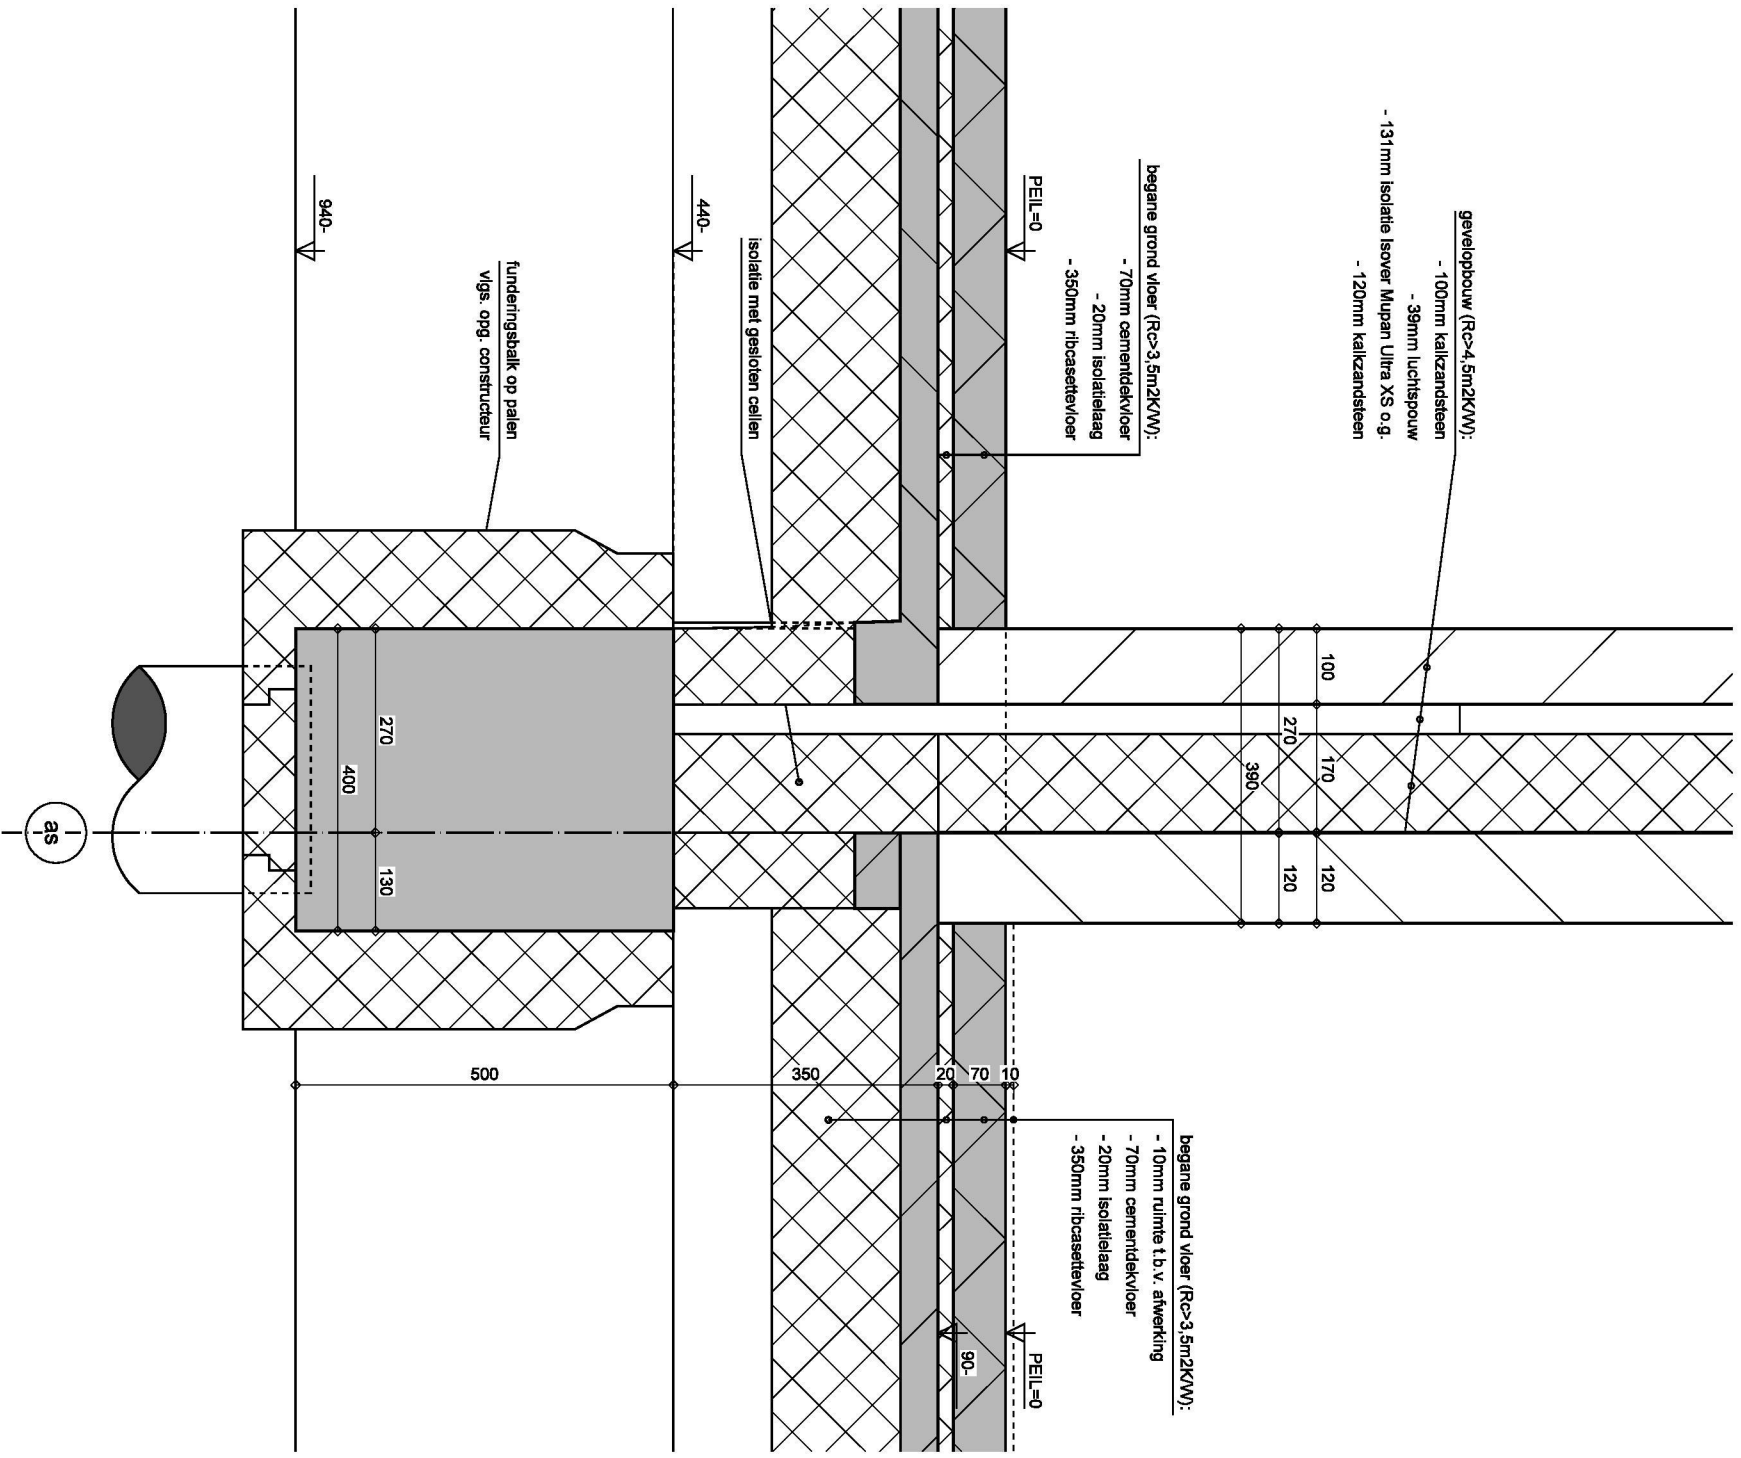


PROJECT : SoMa Vastgoed b.v., De Ambachten 31, 4881 XZ, Zundert
Tussen Bastion en Dijk in Steenberg
technisch ontwerp
detail nummer: 05

GETEKEND :
DATUM : 31-10-2016
WIJZIGING :

SCHAAL: 1:10
BLAD : TO-05

PROJECTNUMMER: 2015009
PAGINA : 05

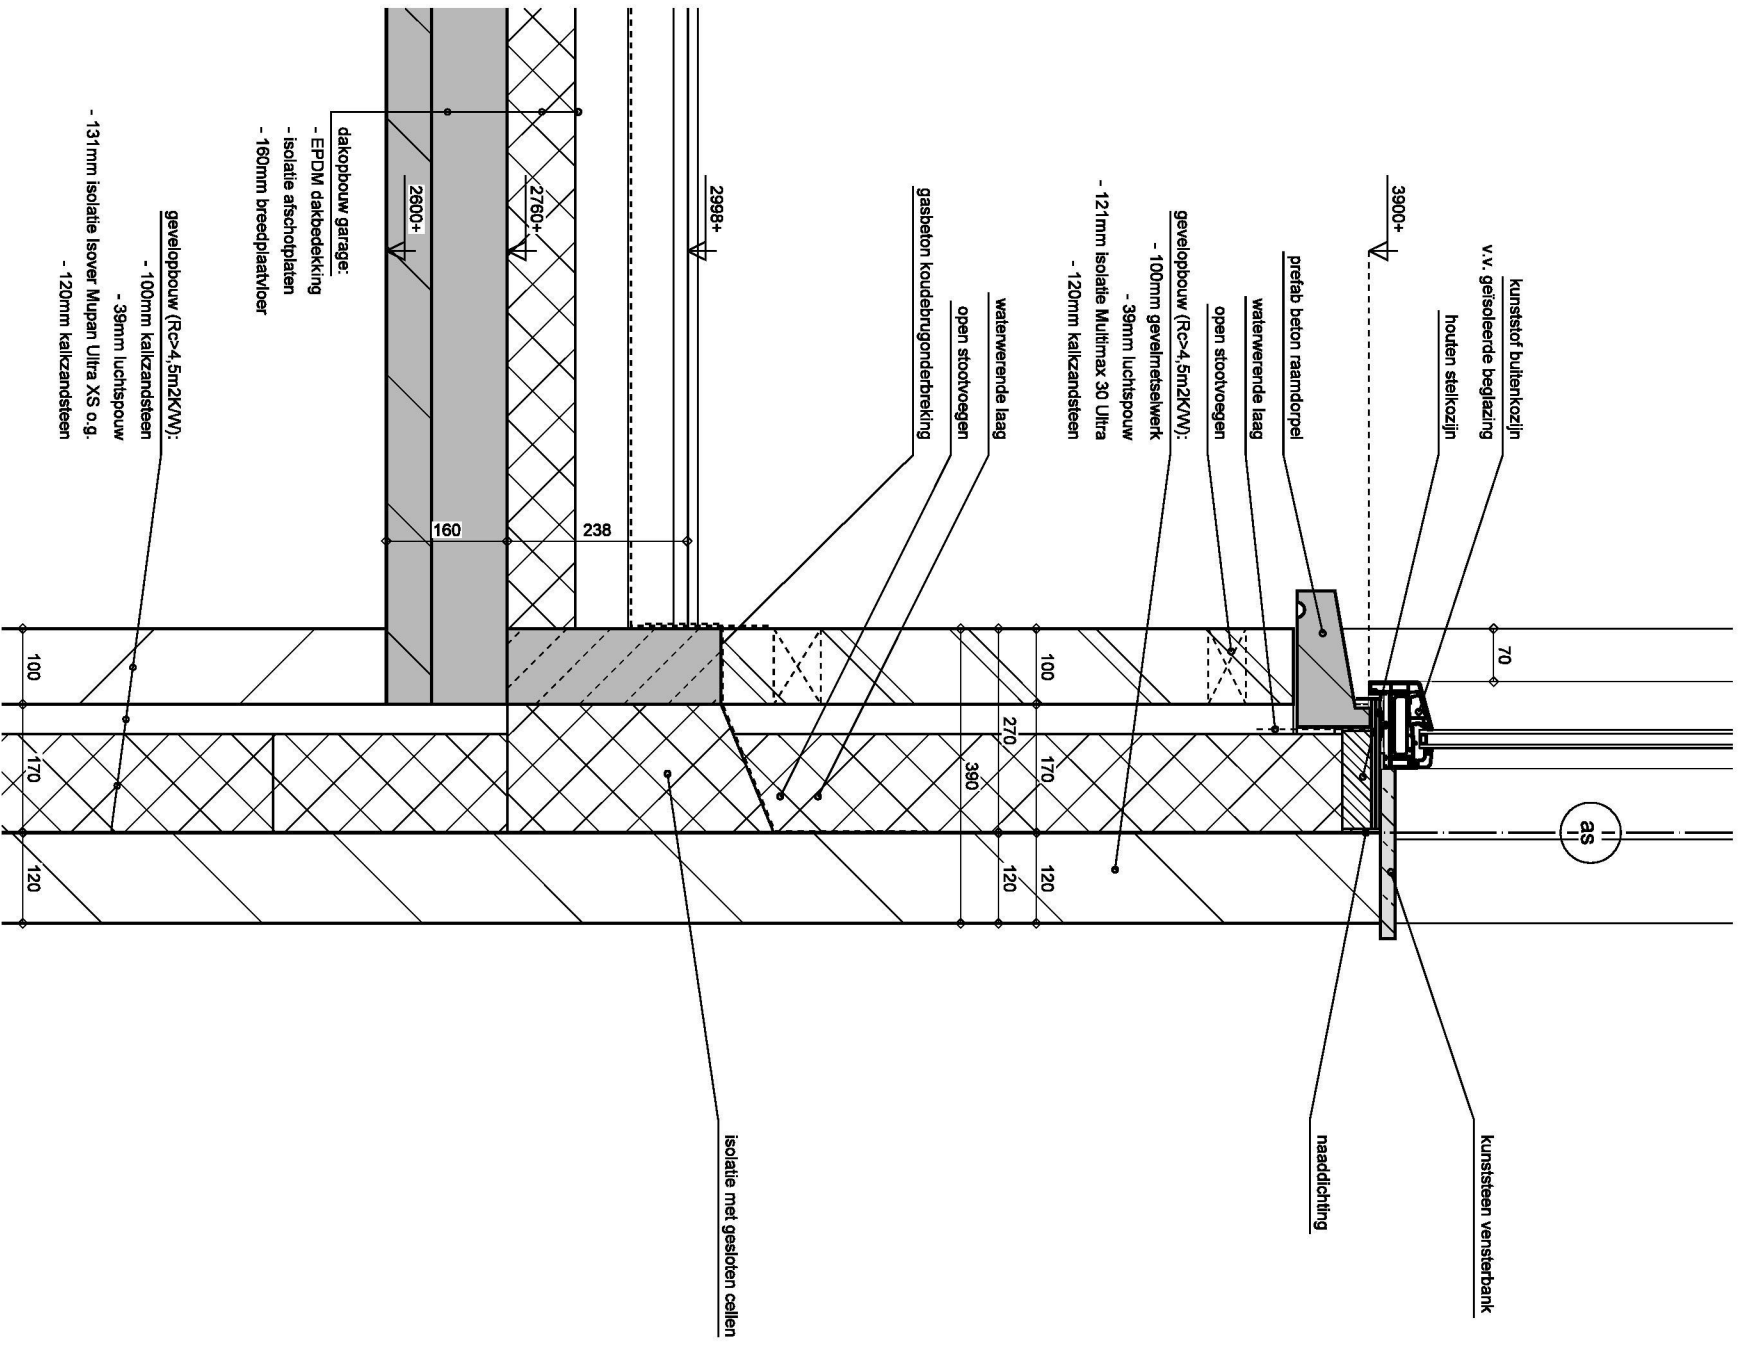

PROJECT : SoMa Vastgoed b.v., De Ambachten 31, 4881 XZ, Zundert
Tussen Bastion en Dijk in Steenberg
technisch ontwerp
detail nummer: 06

GETEKEND :
DATUM : 31-10-2016
WIJZIGING : B 08-02-2017

SCHAAL: 1:10
BLAD : TO-05

PROJECTNUMMER: 2015009
PAGINA : 06

PROJECT :

SoMa Vastgoed b.v., De Ambachten 31, 4881 XZ, Zundert
Tussen Bastion en Dijk in Steenberghe
technisch ontwerp
detail nummer: 07

GETEKEND :

SCHAAL: 1:10

PROJECTNUMMER :

2015009

DATUM :

31-10-2016


WIJZIGING :

BLAD :

TO-05

PAGINA :


07

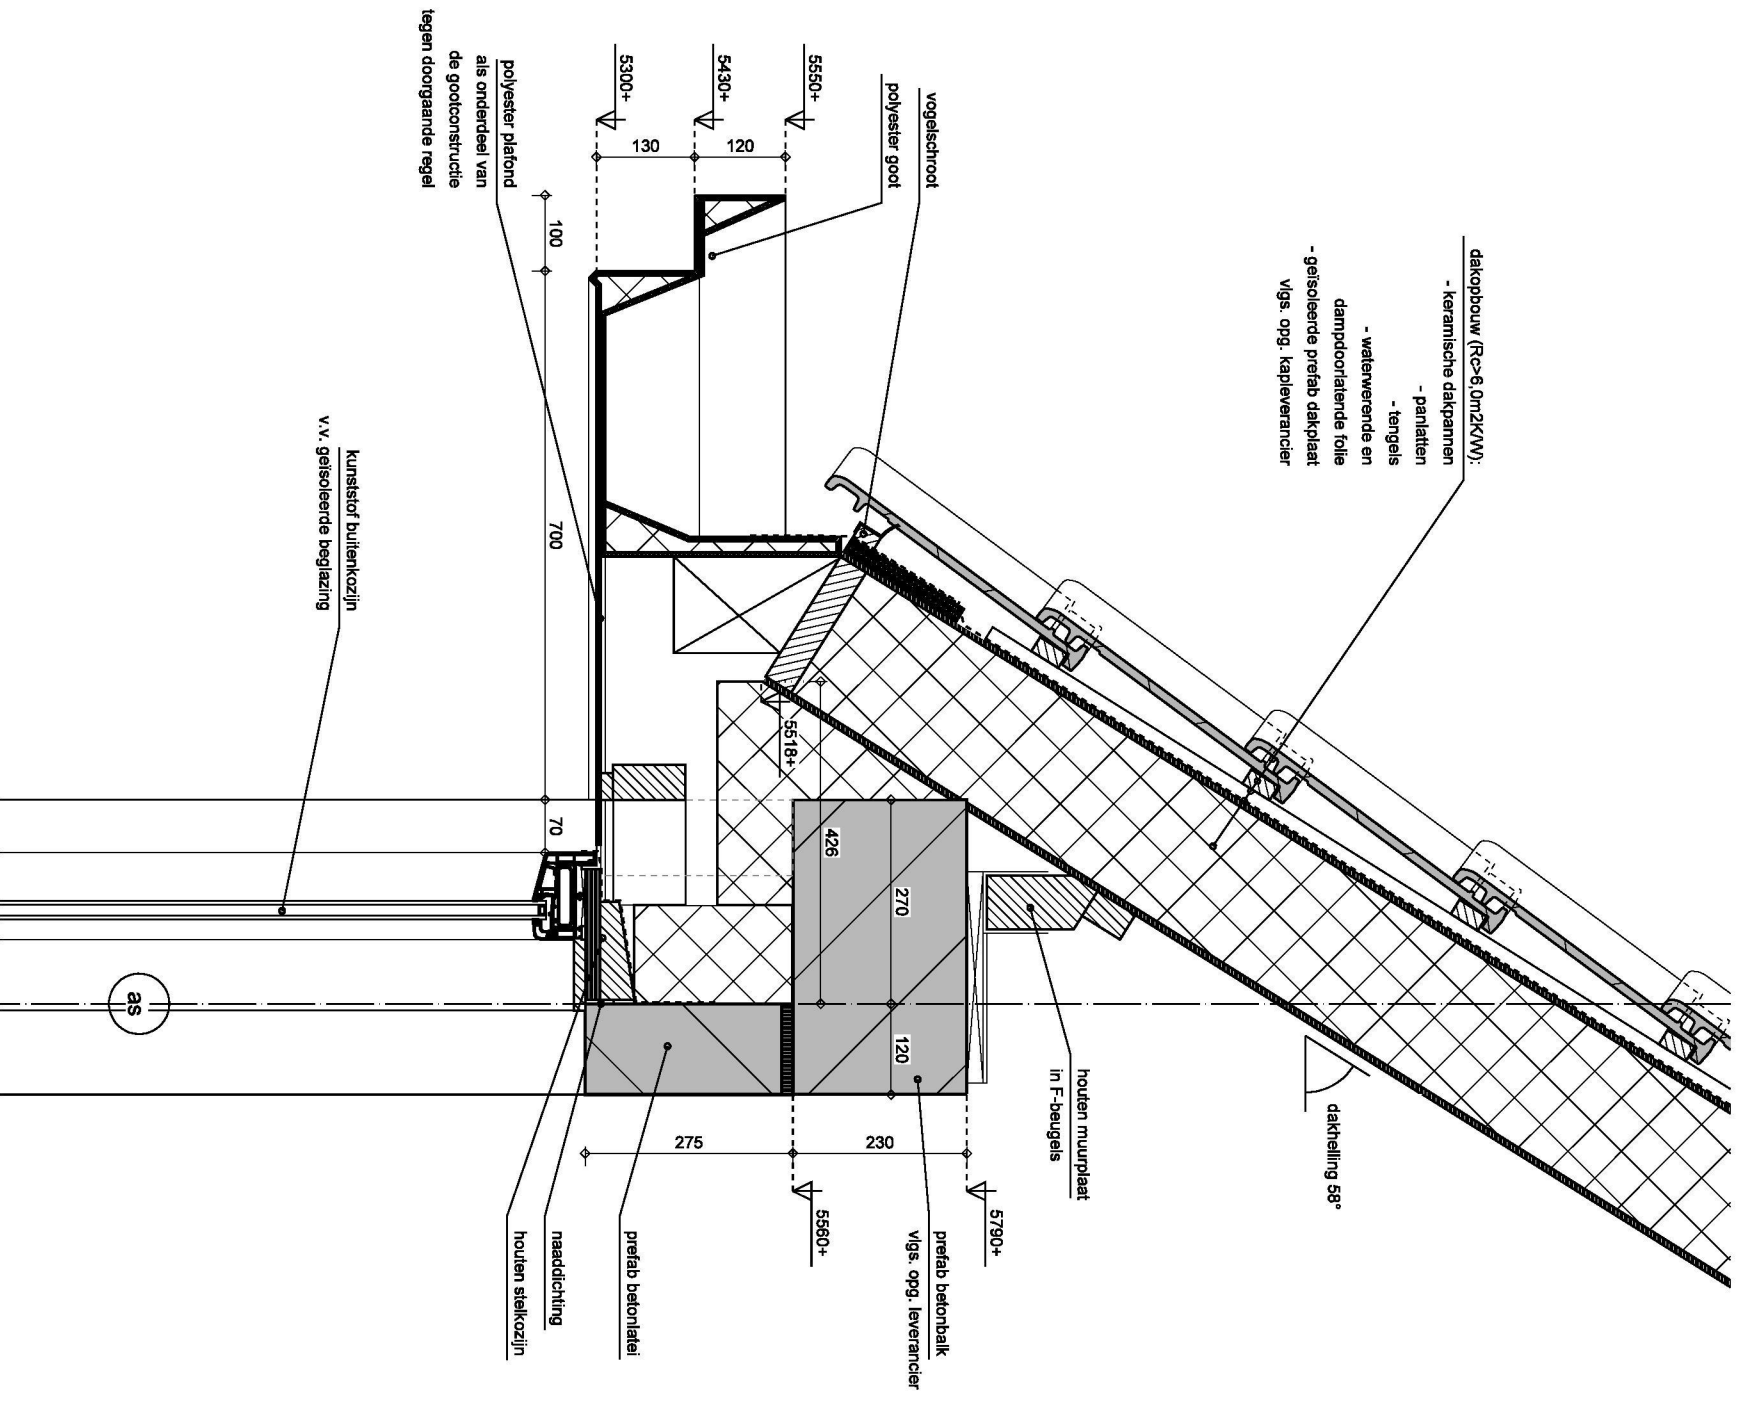


**SolMa Vastgoed b.v., De Ambachten 31, 4881 XZ, Zundert
Tussen Bastion en Dijk in Steenberghe
technisch ontwerp
detail nummer: 08**

PROJECTNUMBER: 2015009

PAGINA : 08

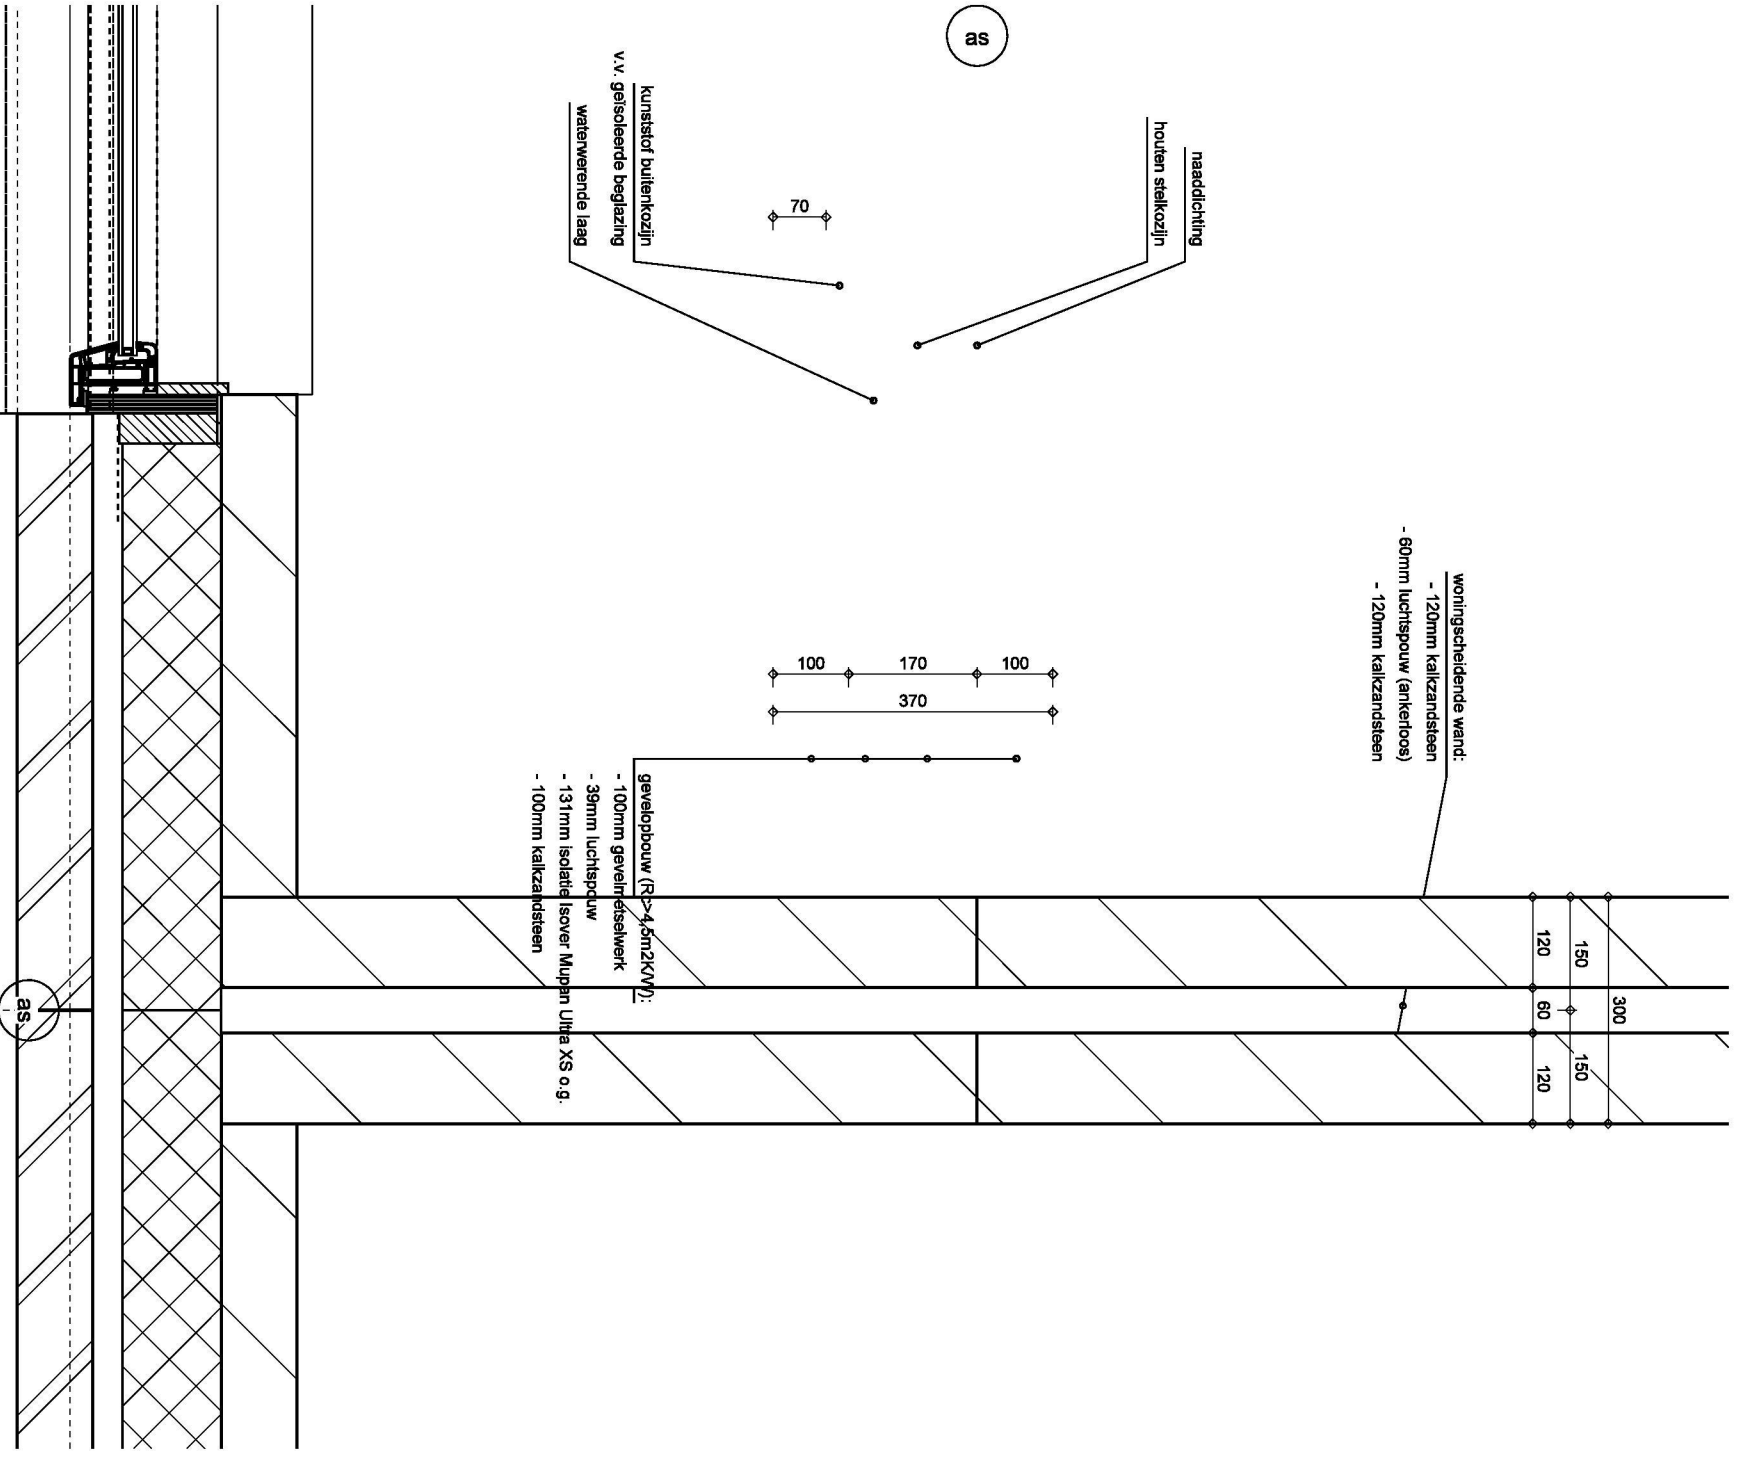

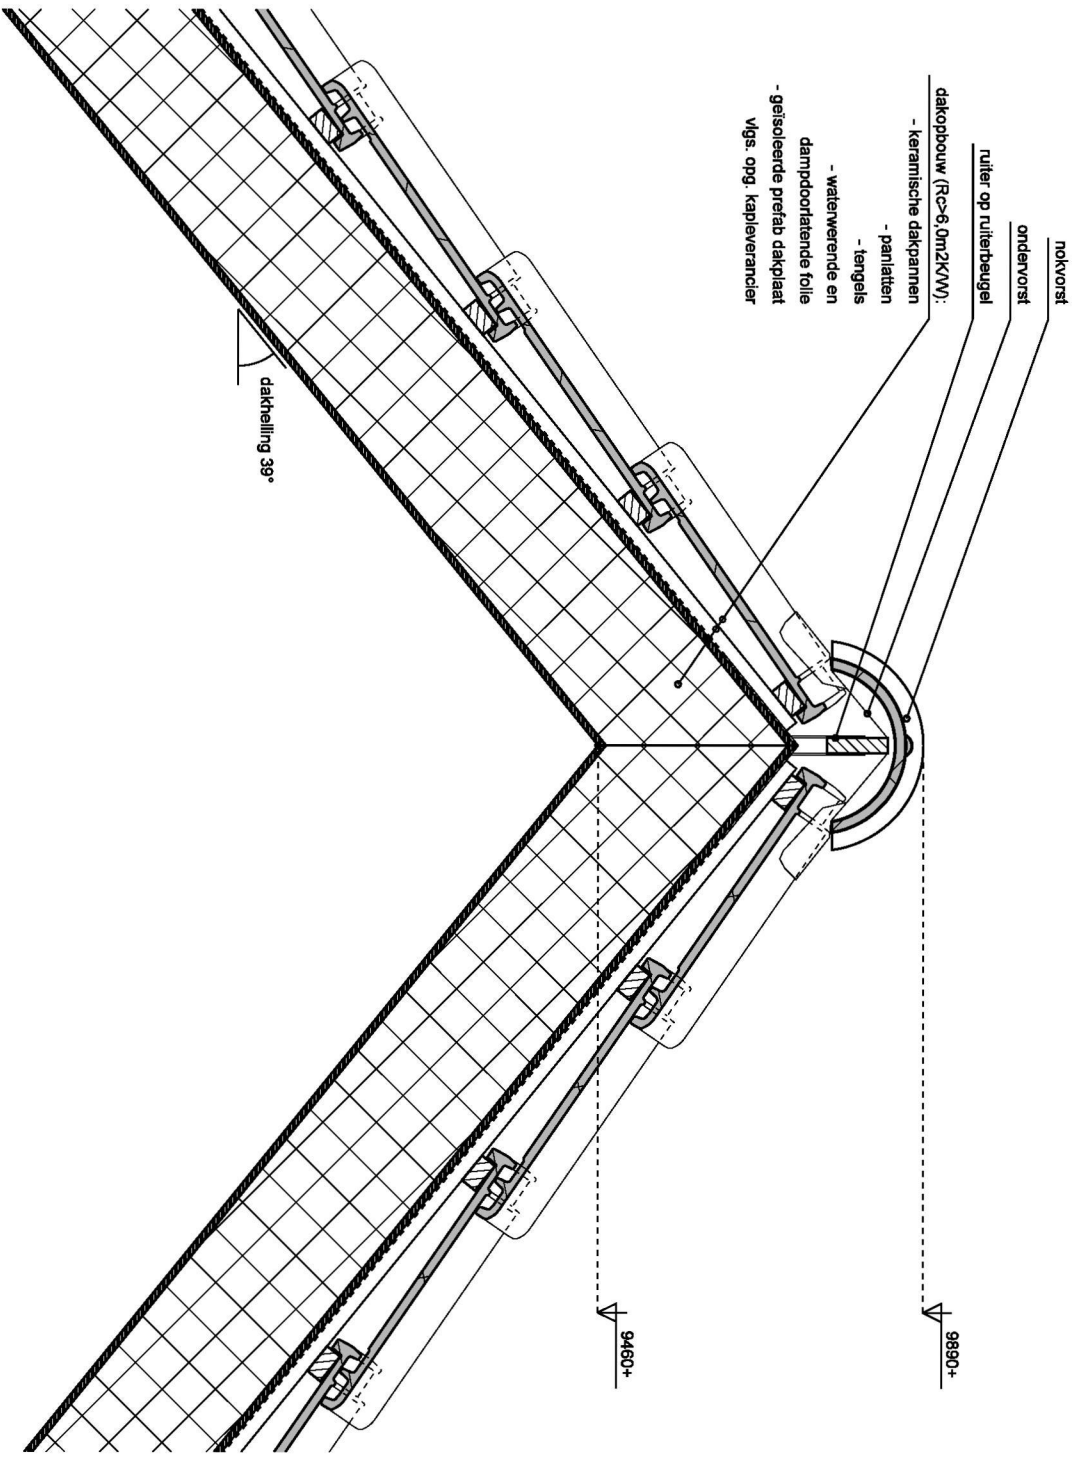


PROJECT :
SoMa Vastgoed b.v., De Ambachten 31, 4881 XZ, Zundert
Tussen Bastion en Dijk in Steenbergen
technisch ontwerp
detail nummer: 09

GETEKEND :
DATUM : 31-10-2016
WIJZIGING :

SCHAAL: 1:10
BLAD : TO-05

PROJECTNUMMER: 2015009
PAGINA : 09

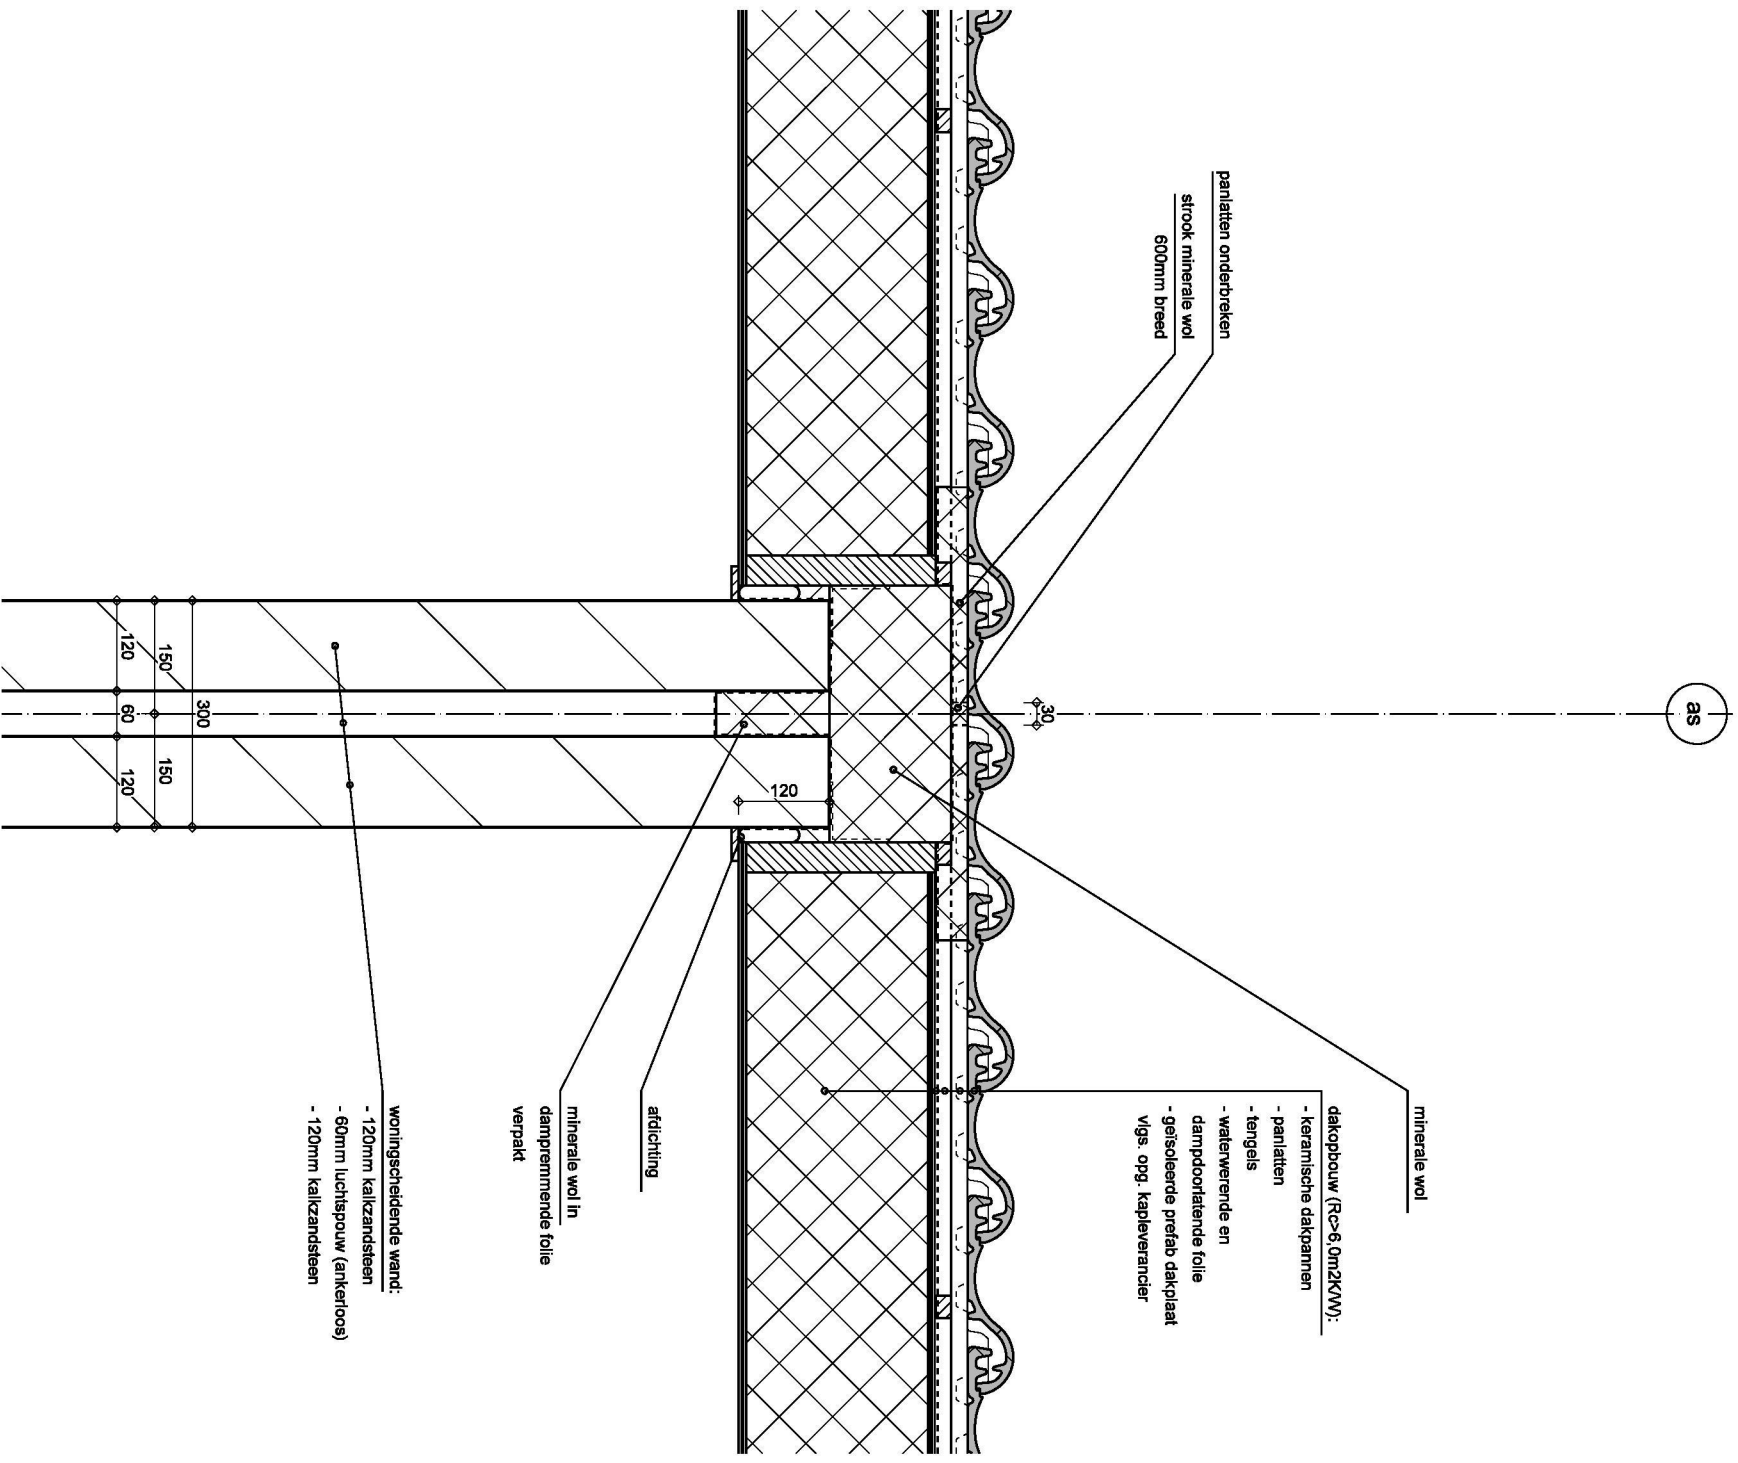

PROJECT :

SoMa Vastgoed b.v., De Ambachten 31, 4881 XZ, Zundert
Tussen Bastion en Dijk in Steenbergen
technisch ontwerp
detail nummer: 10

GETEKEND :

SCHAAL: 1:10

PROJECTNUMMER: 2015009

DATUM :

31-10-2016

WIJZIGING :

BLAD : TO-05

PAGINA : 10

PROJECT :

SoMa Vastgoed b.v., De Ambachten 31, 4881 XZ, Zundert
Tussen Bastion en Dijk in Steenbergen
technisch ontwerp
detail nummer: 11

GETEKEND :

SCHAAL: 1:10

PROJECTNUMMER :

2015009

DATUM :

31-10-2016


WIJZIGING :

BLAD :

TO-05

PAGINA :

11

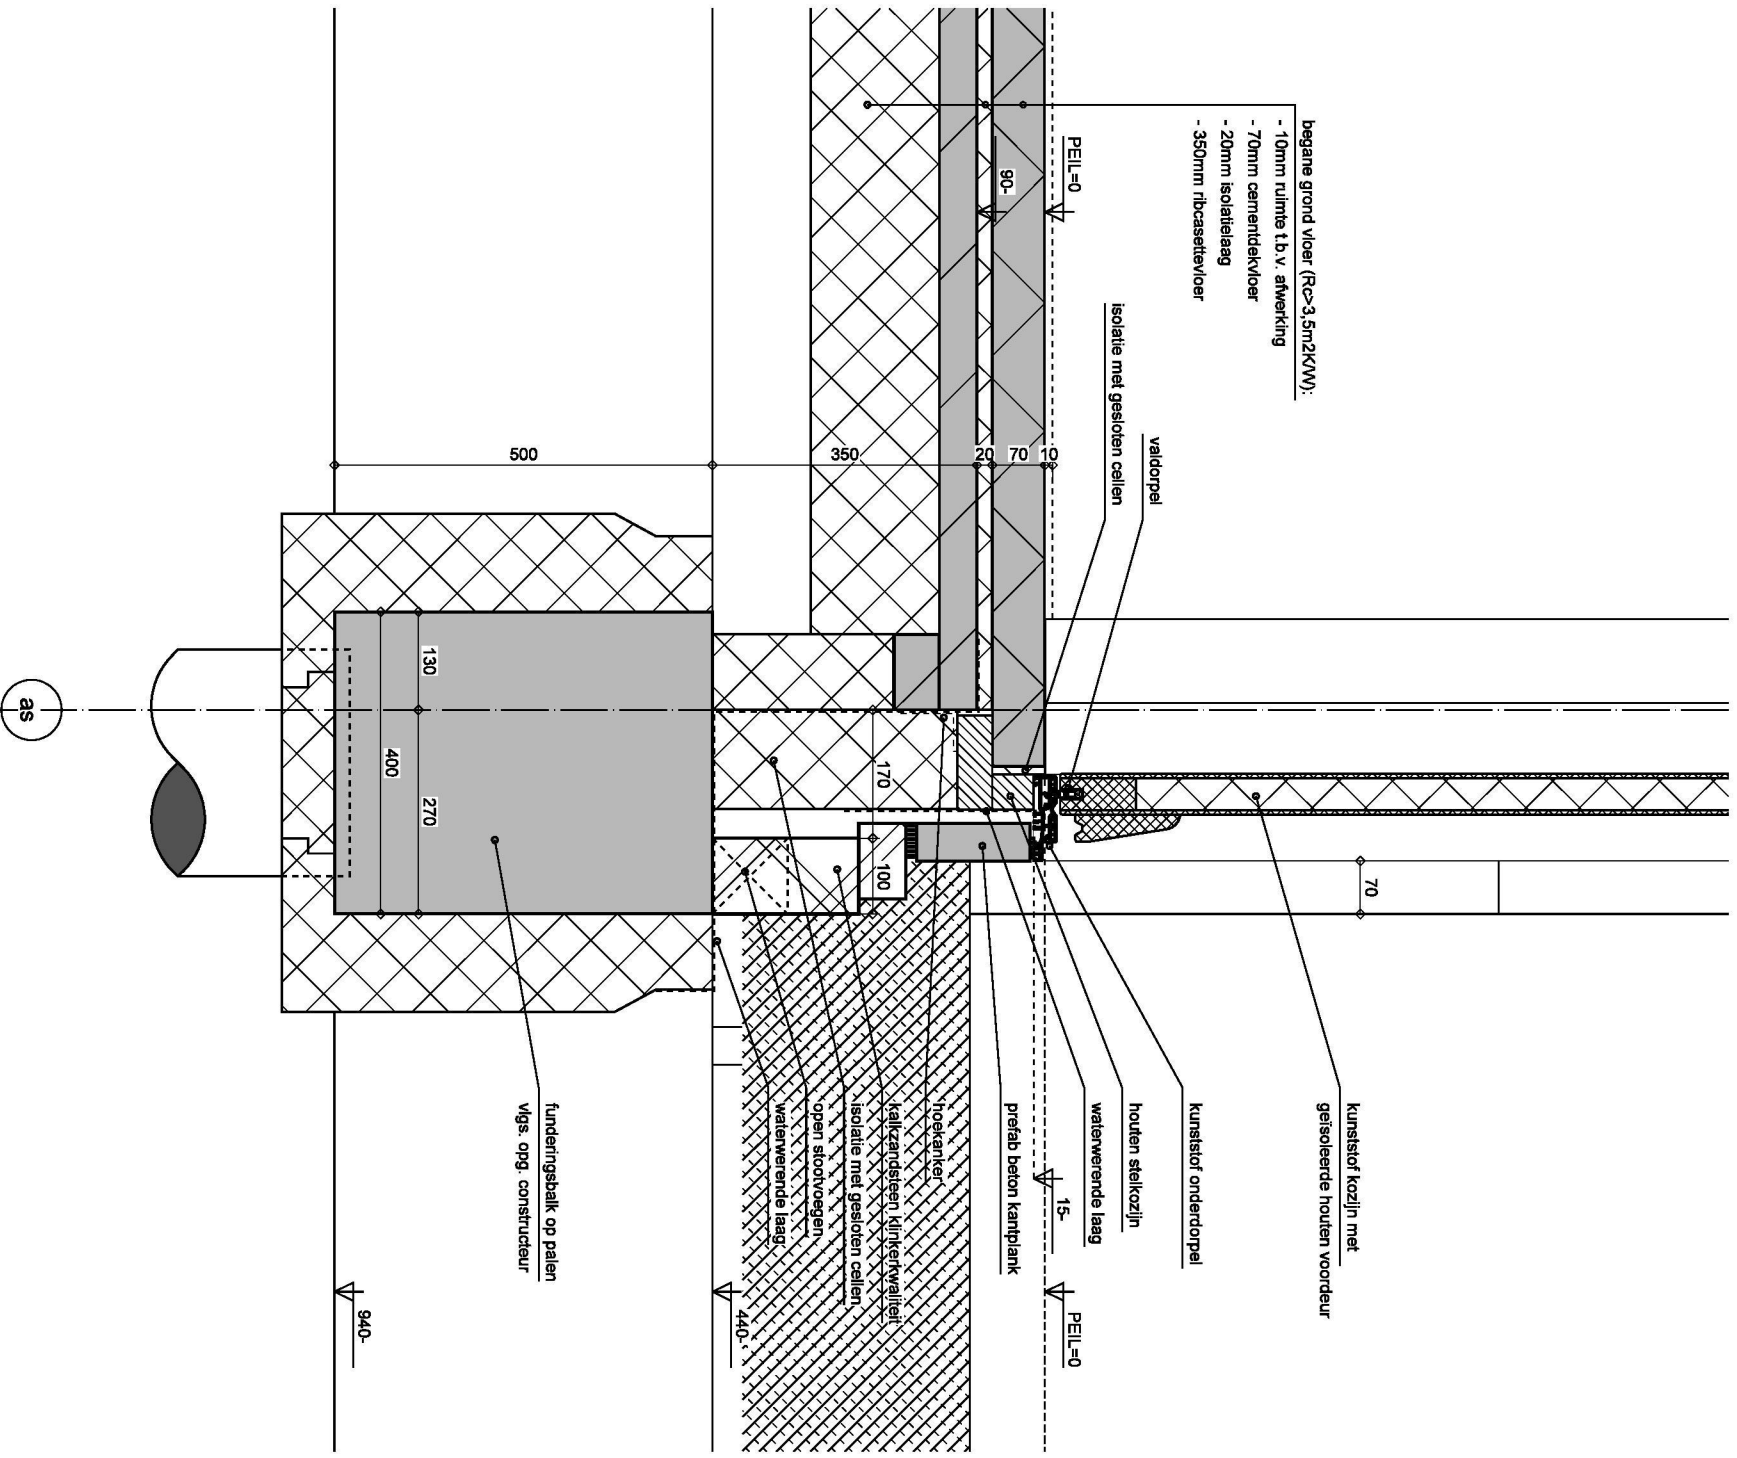

PROJECT :

SoMa Vastgoed b.v., De Ambachten 31, 4881 XZ, Zundert
Tussen Bastion en Dijk in Steenbergen
technisch ontwerp
detail nummer: 12

GETEKEND :

SCHAAL: 1:10

PROJECTNUMMER :

2015009

DATUM :

31-10-2016

WIJZIGING :

A 09-11-2016

BLAD :

TO-05

PAGINA

:

12

