

Renvooi

- Staalbehandeling binnenstaal: stralen en lasmenie
- Staalbehandeling in het zicht komend binnenstaal: stralen + coaten in RAL
- Staalbehandeling lateien en buitenstaal: thermisch verzinken vgs. NEN 1275.
- Staalbehandeling in het zicht komend buitenstaal: thermisch verzinken vgs. NEN 1275.
- Stalen onderdelen onder Peil extra behandelen met Sika Inertol (o.g.).
- Dilatatievoegen in metselwerk volgens opgave leverancier steenachtige materialen.
- Indeling van rioleringen zijn onder voorbehoud, e.e.a. in afwachting op definitieve indelingen van de diversen ruimtes.
- Stookwaliteit S235
- Boutenkwaliteit 8.8 (glans verzinkt)
- Ankerkwaliteit 4.6
- Lassen minimaal a=4mm
- Houkwaliteit C18
- Binnenmetselwerk: porisostuc h+d

Tenzij anders vermeld:


= overspanningsrichting constructieonderdeel

= sparing (def. maatvoering en positie door aannemer/installateur)

ALLE MATEN M.B.T. DE BESTAANDE BEBOUWING DIENEN DOOR AANNEMER ALVORENS START WERKZAAMHEDEN GE-CONTROLEERD & VOORGELEGD TE WORDEN AAN DIRECTIE.

Peil = 0.000+, Maaiveld = 0.100-P

Peil = b.k. afgew. vloer in 0.1 hal

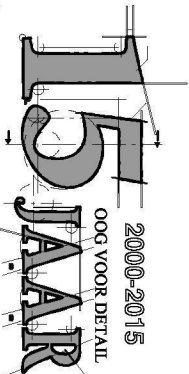

REVISIE:

- 0
- A
- B
- C

OMSCHRIJVING:

D.D. 10-05-2016 (T.B.V. OMGEVINGSVERGUNNING)



KRAAK

BOUWTECHNISCH
MANAGEMENTBUREAU B.V.

STOOFWEG 3
4681 RK
NIEUW-VOSSENMEER
TEL. 0167 - 56 05 09
FAX. 0167 - 56 09 10
E-MAIL. info@kraakbv.nl

WERKNR. : 16035

SCHAAL : 1:100

AFM. : A3

GET. :

GEC. :

PROJECT:

VERBOUW VAN HET BESTAANDE
HOTEL/BRASSERIE GELEGEN A.D.
KAISTRAAT 1 TE STEENBERGEN

OPDR.GEVER:

TEK. NR.:

T03

Behoort bij beschikking



d.d. 17-02-2017

nr.(s) ZK16002087

Beleidsmedewerker
Publiekszaken / vergunningen

BEM1602549
gemeente Steenbergen

CONSTRUCTIE VERD. VLOER

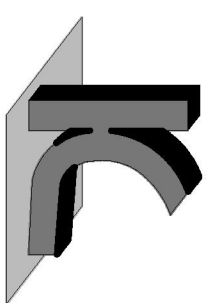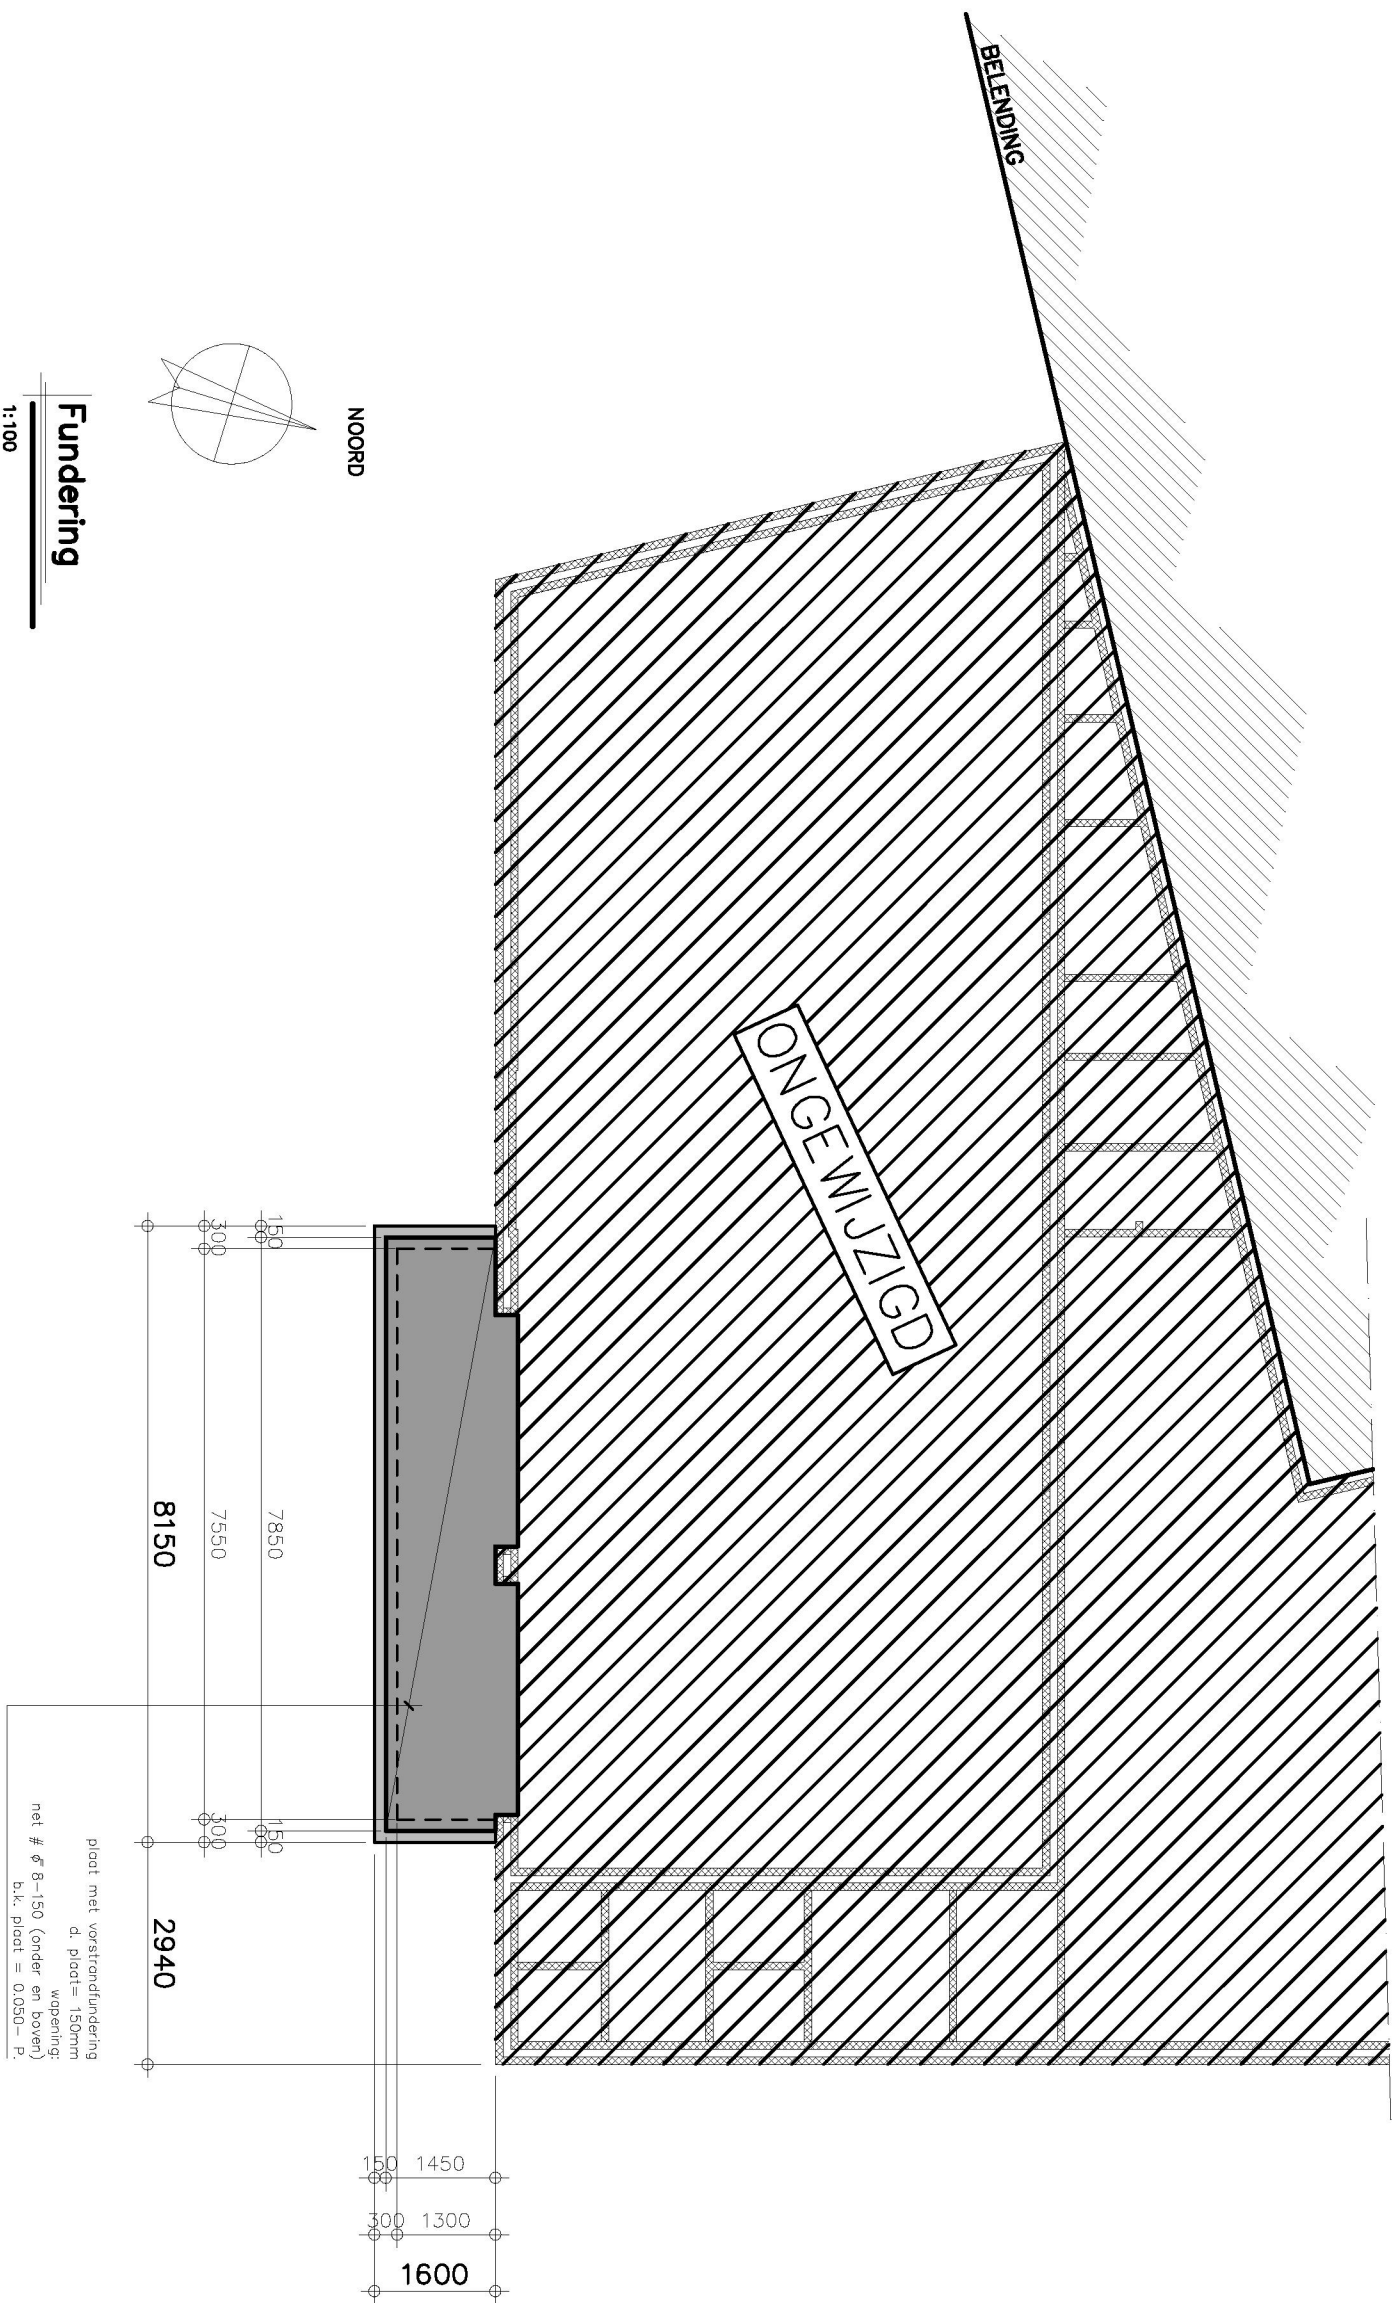

KRAAK BOUWTECHNISCH
MANAGEMENTBUREAU B.V.




STOOFWEG 3
4681 RK
NIEUW-VOSSMEER
TEL. 0167 - 56 05 09
FAX. 0167 - 56 09 10
E-MAIL. info@kraakbv.nl

WERKNR.: 16035

DATUM: 10-05-2016

Verdiepingsvloer overzicht

1:100

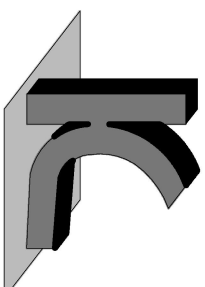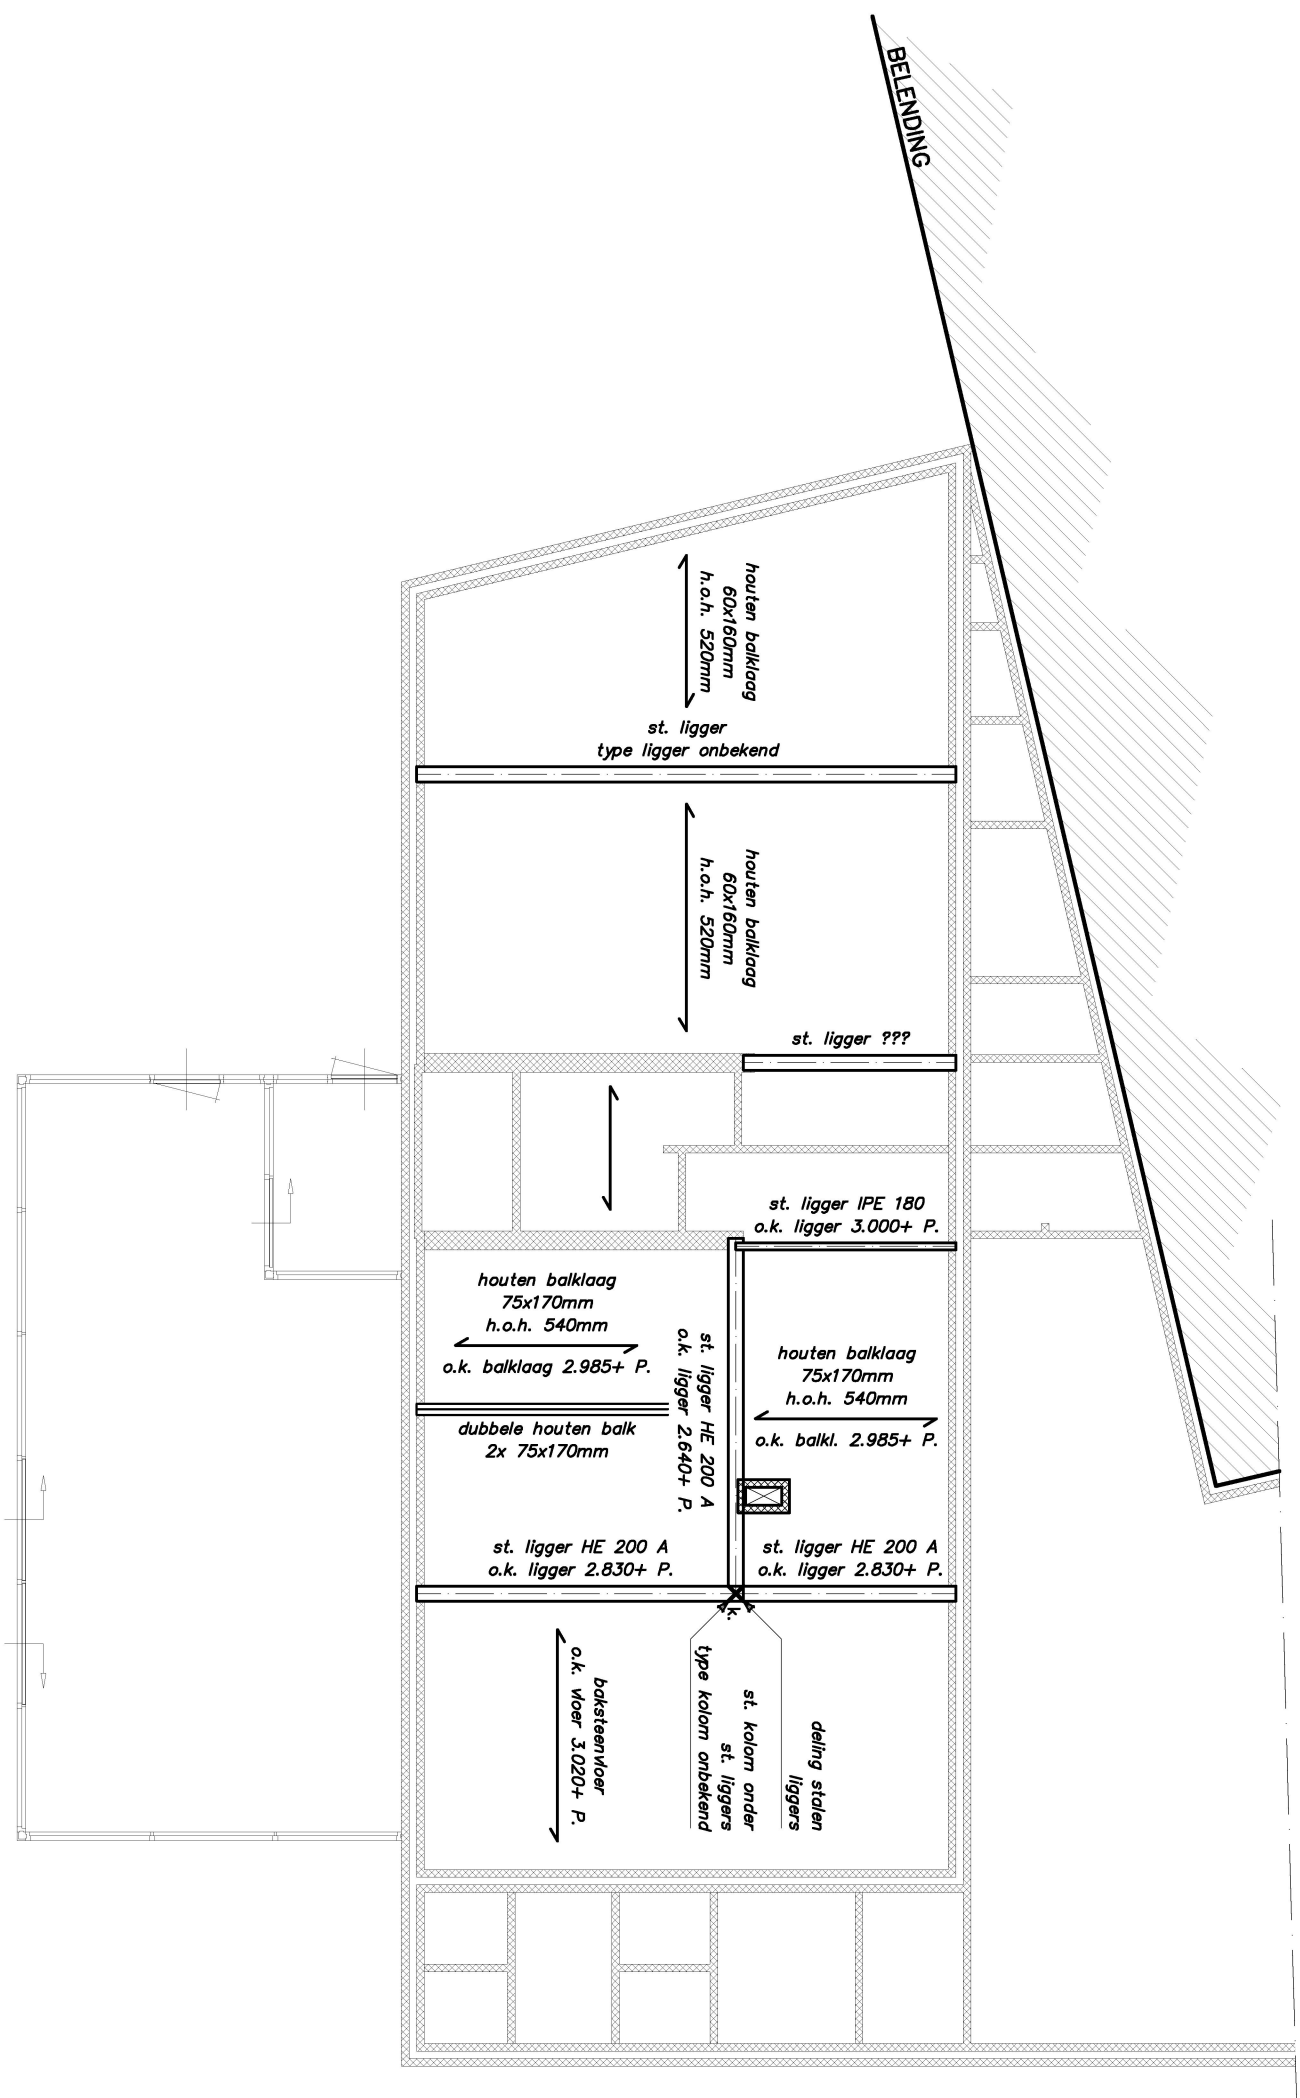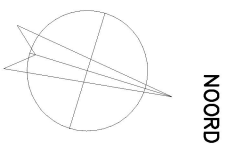


WERKNR.: 16035

DATUM: 10-05-2016

KRAAK
BOUWTECHNISCH
MANAGEMENTBURO B.V.

STOOFWEG 3
4681 RK
NIEUW-VOSSEMEER

TEL. 0167 - 56 05 09
FAX. 0167 - 56 09 10
E-MAIL. info@krakbv.nl

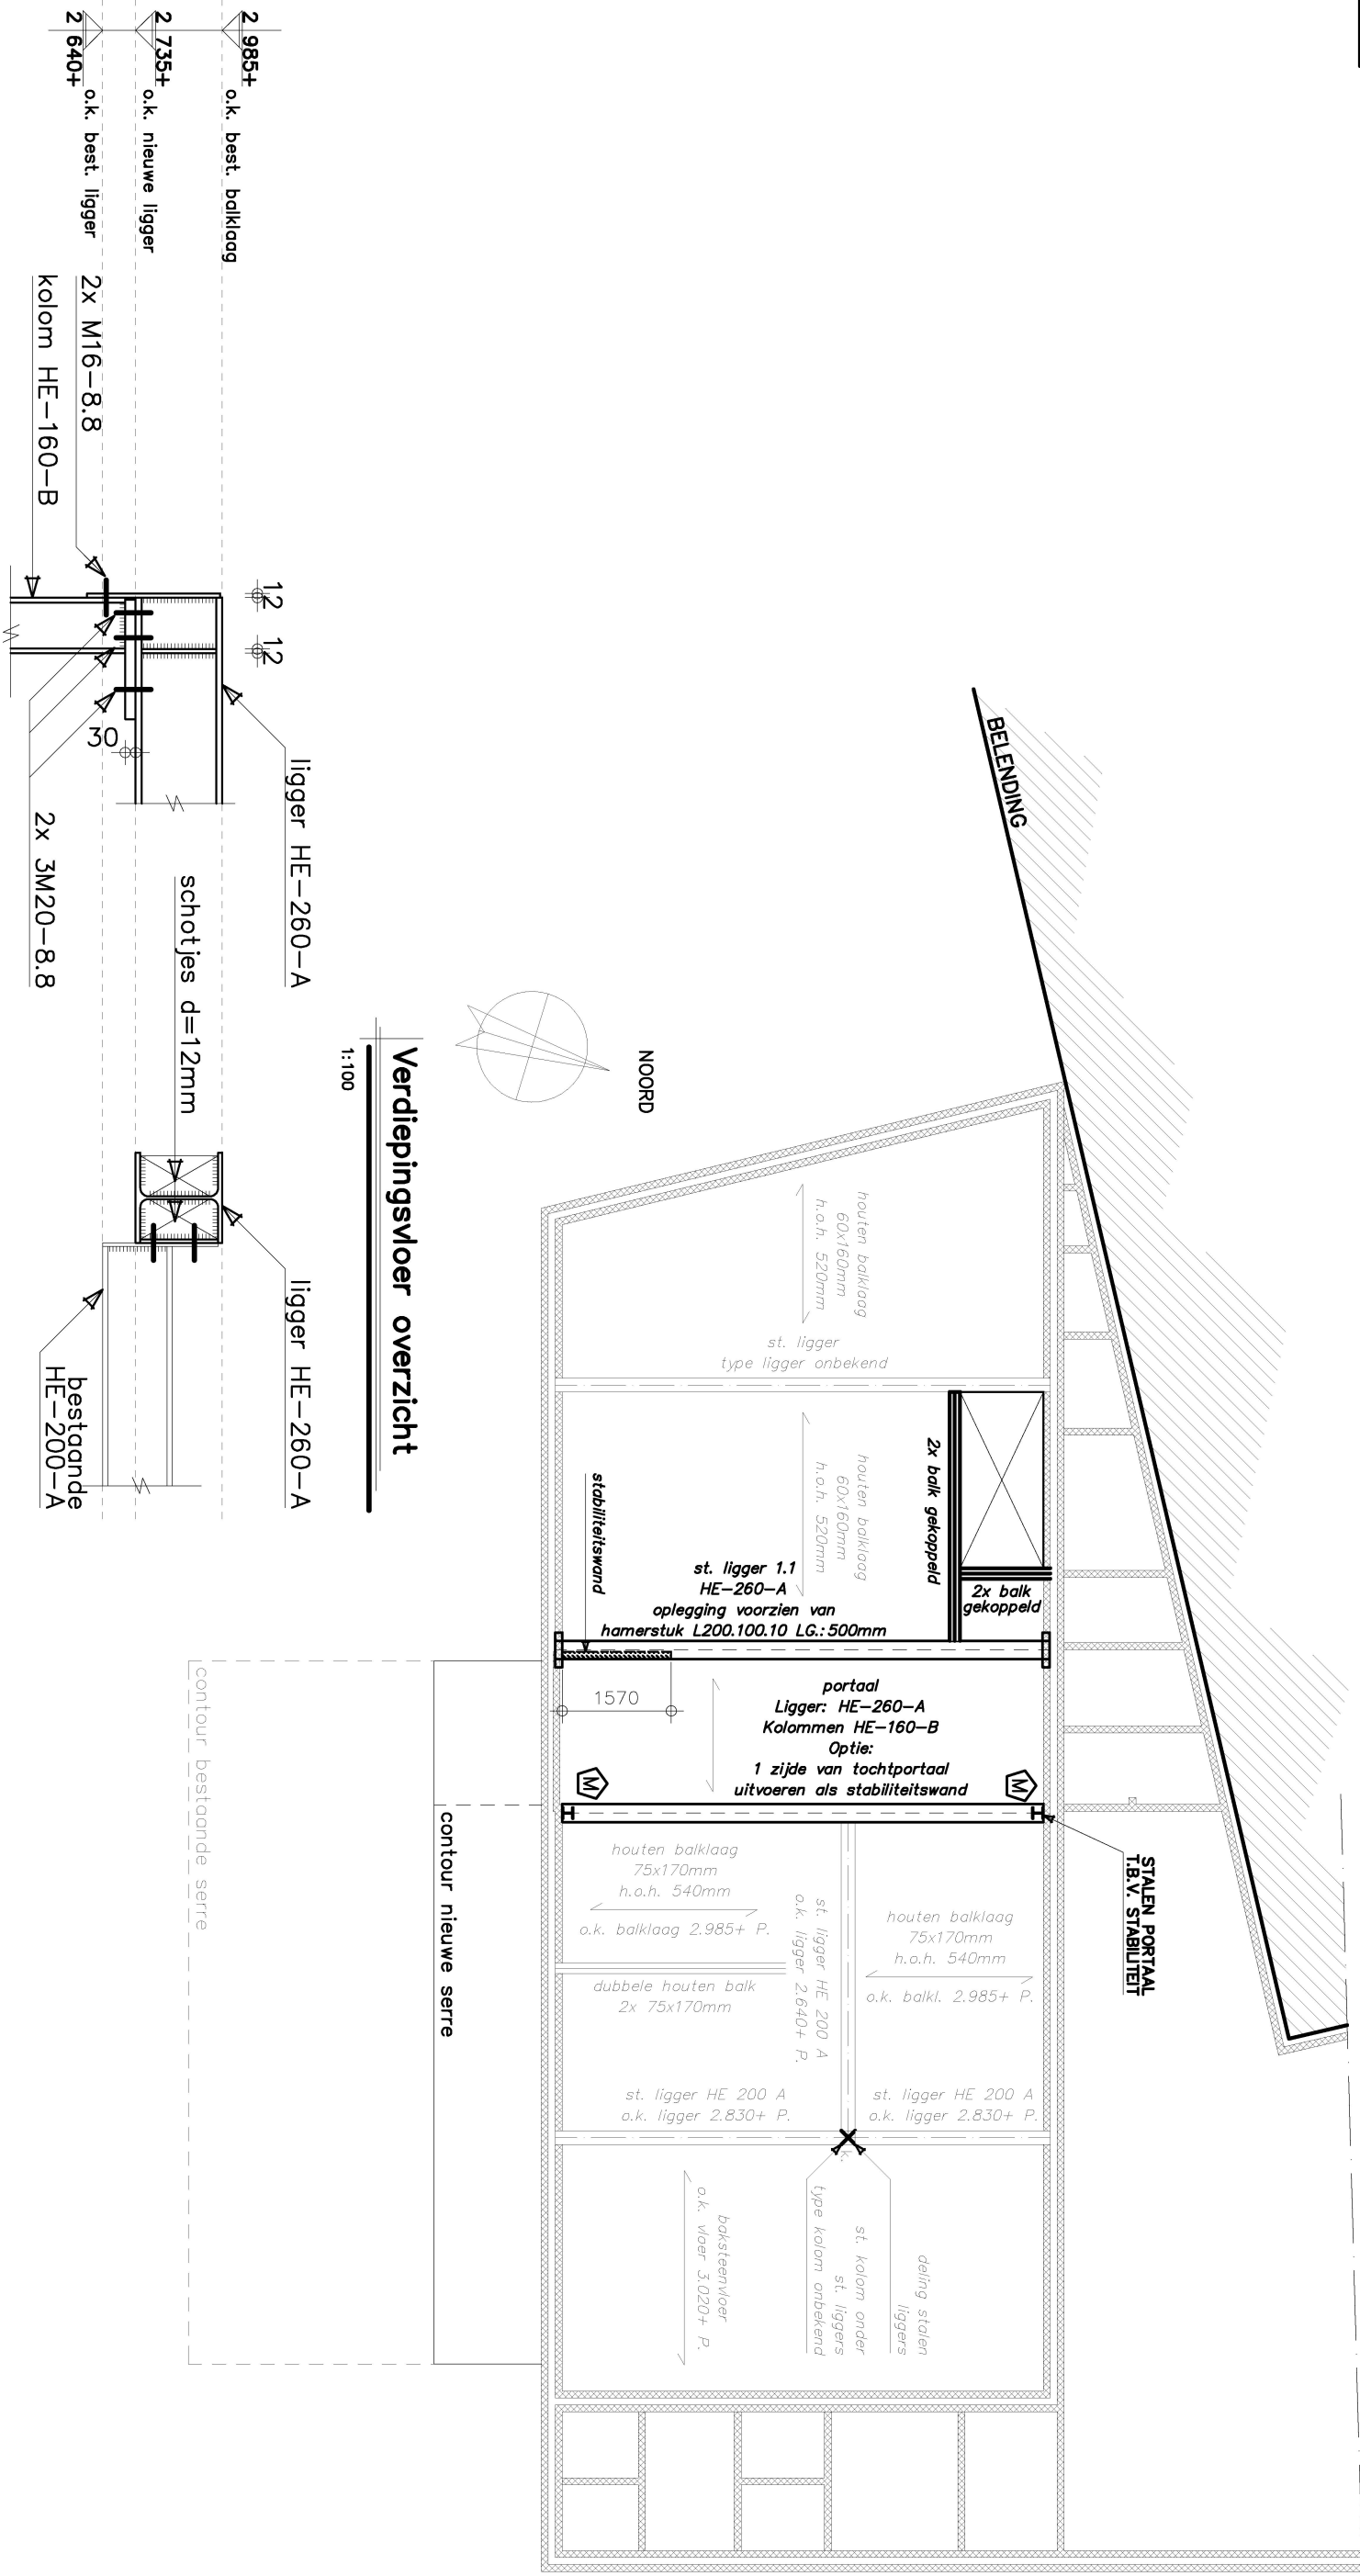


Principe portal

1:20

M = MOMENTVAST VERBINDING

Verdiepingsvloer overzicht

1:100

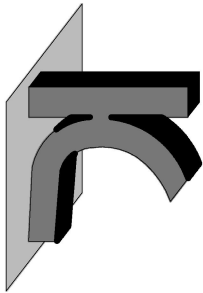

KRAAK BOUWTECHNISCH
MANAGEMENTBUREAU B.V.

STOOFWEG 3
4681 RK
NIEUW-VOSEMEER
TEL. 0167 - 56 05 09
FAX. 0167 - 56 09 10
E-MAIL. info@kraakbv.nl

WERKNR.: 16035

DATUM: 10-05-2016