

Behoort bij beschikking

d.d. 17-02-2017

nr.(s) ZK16002087

Beleidsmedewerker  
Publiekszaken / vergunningen

## Tekeningen derden

Alle tekeningen van derden (kozijnen, beplatingen enz.) dienen ter goedkeuring voorgelegd te worden aan de directie.

Voor aangegeven detailleringen zie tekening:  
T04 Bouwkundige details

ALLE MATEN M.B.T. DE BESTAANDE BEBOUWING DIENEN  
DOOR AANNEMER ALVORENS START WERKZAAMHEDEN GE-  
CONTROLEERD & VOORGELEGD TE WORDEN AAN DIRECTIE.

Peil = 0.000+, Maaiveld = 0.100-P  
Peil = b.k. afgew. vloer in 0.1 hal



REVISIE:

0

A


B

C

OMSCHRIJVING:

D.D. 10-05-2016 (T.B.V. OMGEVINGSVERGUNNING)

OMGEVINGSVERGUNNING

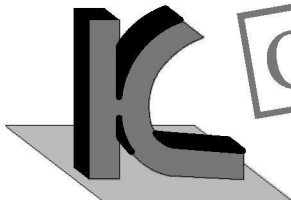

**KRAAK** BOUWTECHNISCH  
MANAGEMENTBURO B.V.

STOOFWEG 3  
4681 RK  
NIEUW-VOSSEMEER

TEL. 0167 - 56 05 09  
FAX. 0167 - 56 09 10  
E-MAIL. info@kraakbv.nl

WERKNR. : 16035

SCHAAL : 1:10

AFM. : A4

GET. : \_\_\_\_\_

GEC. : \_\_\_\_\_


PROJECT: VERBOUW VAN HET BESTAANDE  
HOTEL/ BRASSERIE GELGEGEN A.D.  
KAAISTRAAT 1 TE STEENBERGEN

OPDR.GEVER: \_\_\_\_\_

TEK. NR.:


**T04**

**BOUWKUNDIGE DETAILS**

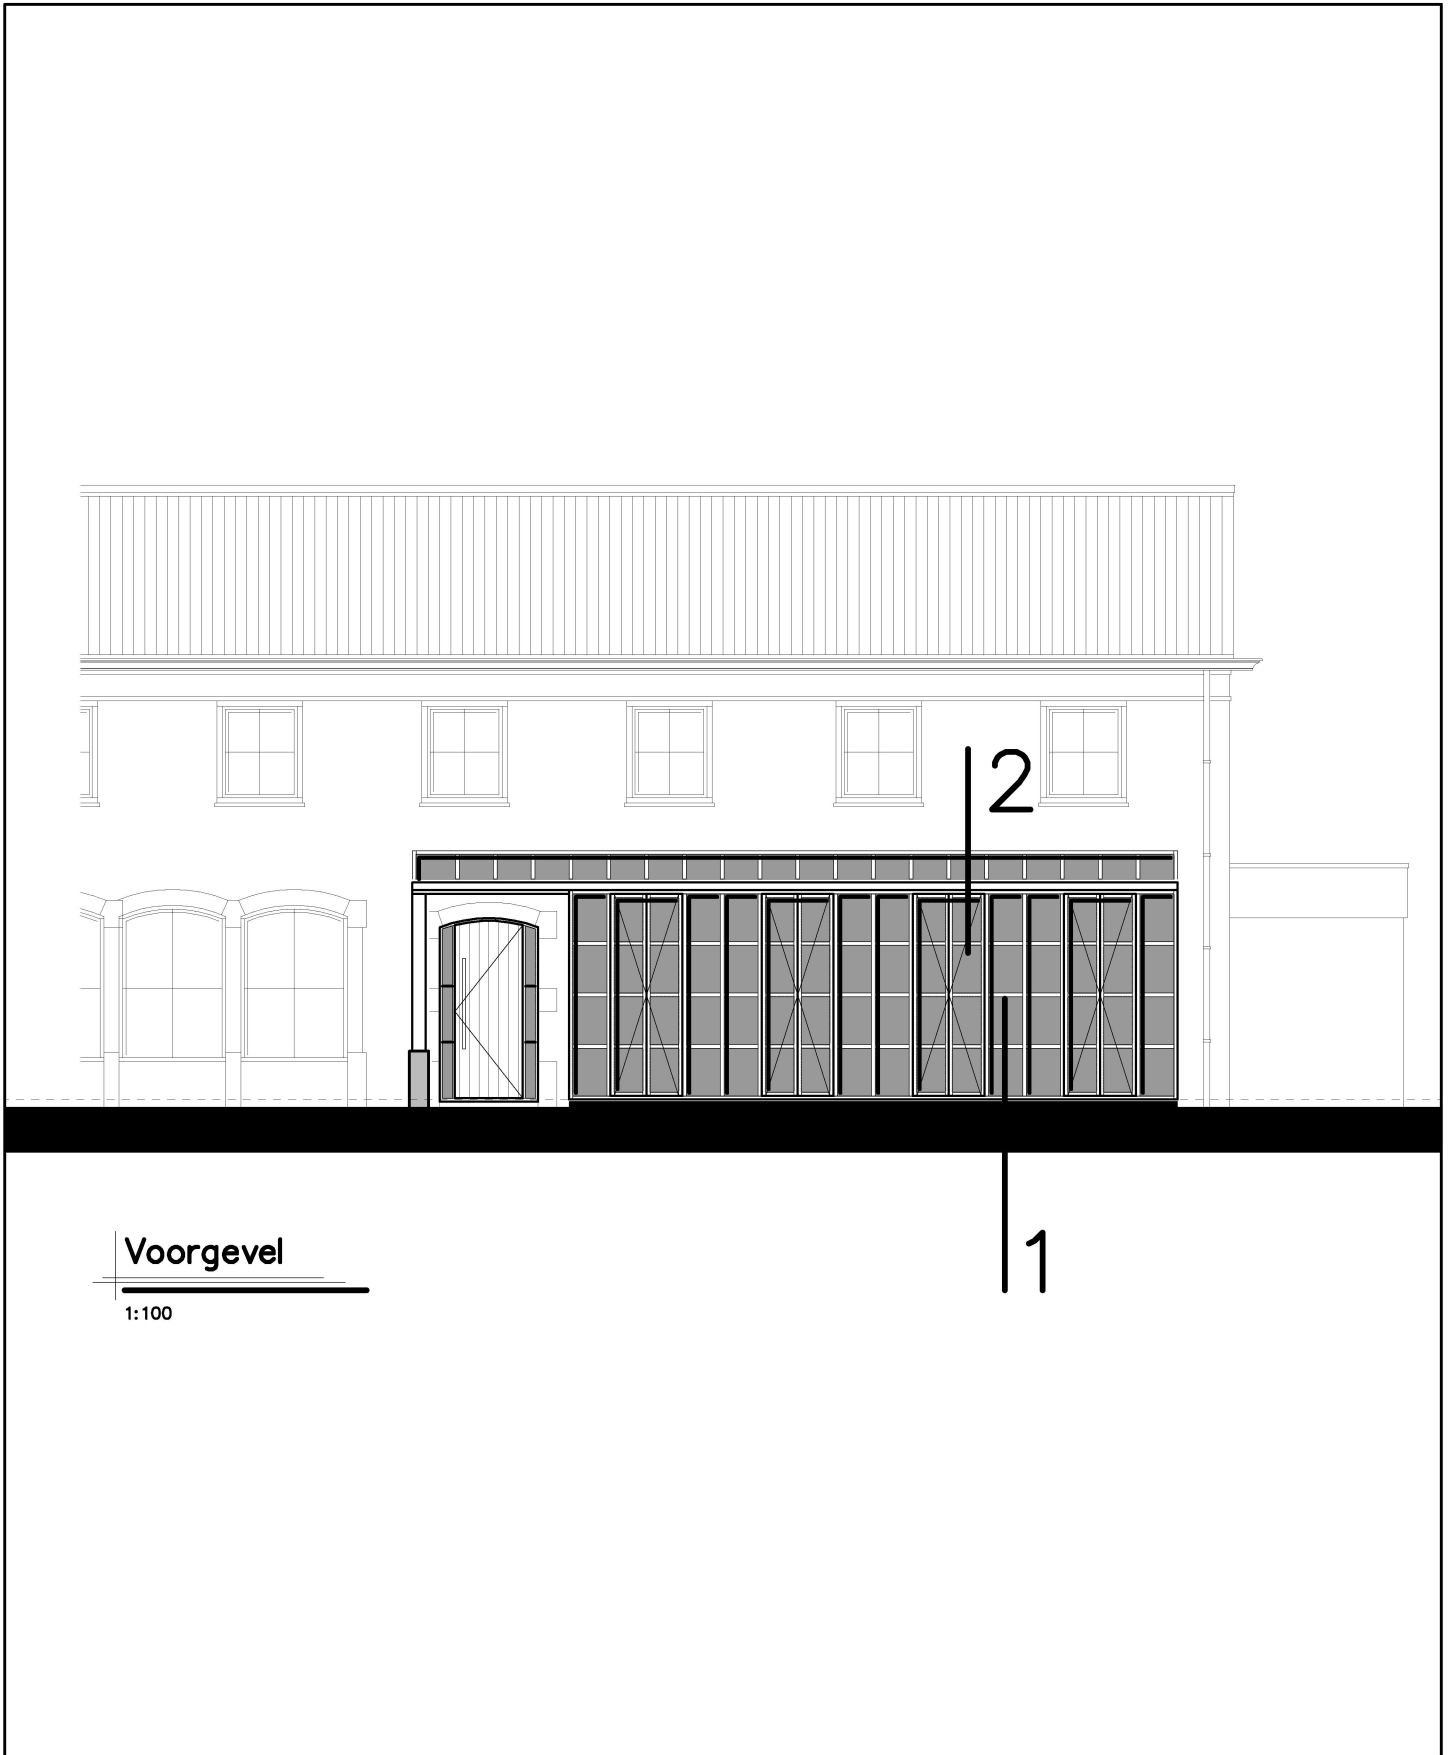

Voorgevel

1:100

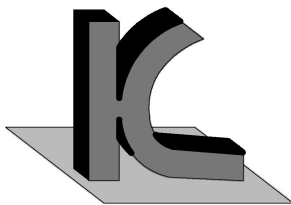

**KRAAK** BOUWTECHNISCH  
MANAGEMENTBURO B.V.



STOOFWEG 3  
4681 RK  
NIEUW-VOSSEMEER

TEL. 0167 - 56 05 09  
FAX. 0167 - 56 09 10  
E-MAIL. info@kraakbv.nl

WERKNR.: 16035

DATUM: 10-05-2016

**DEFINITIEVE DETAILLERING SERRE  
VLGS. OPGAVE LEVERANCIER  
DEF. NA KEUZE LEVERANCIER + TYPE  
E.E.A. I.O.M. OPDRACHTGEVER**

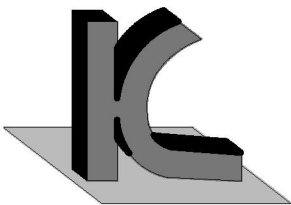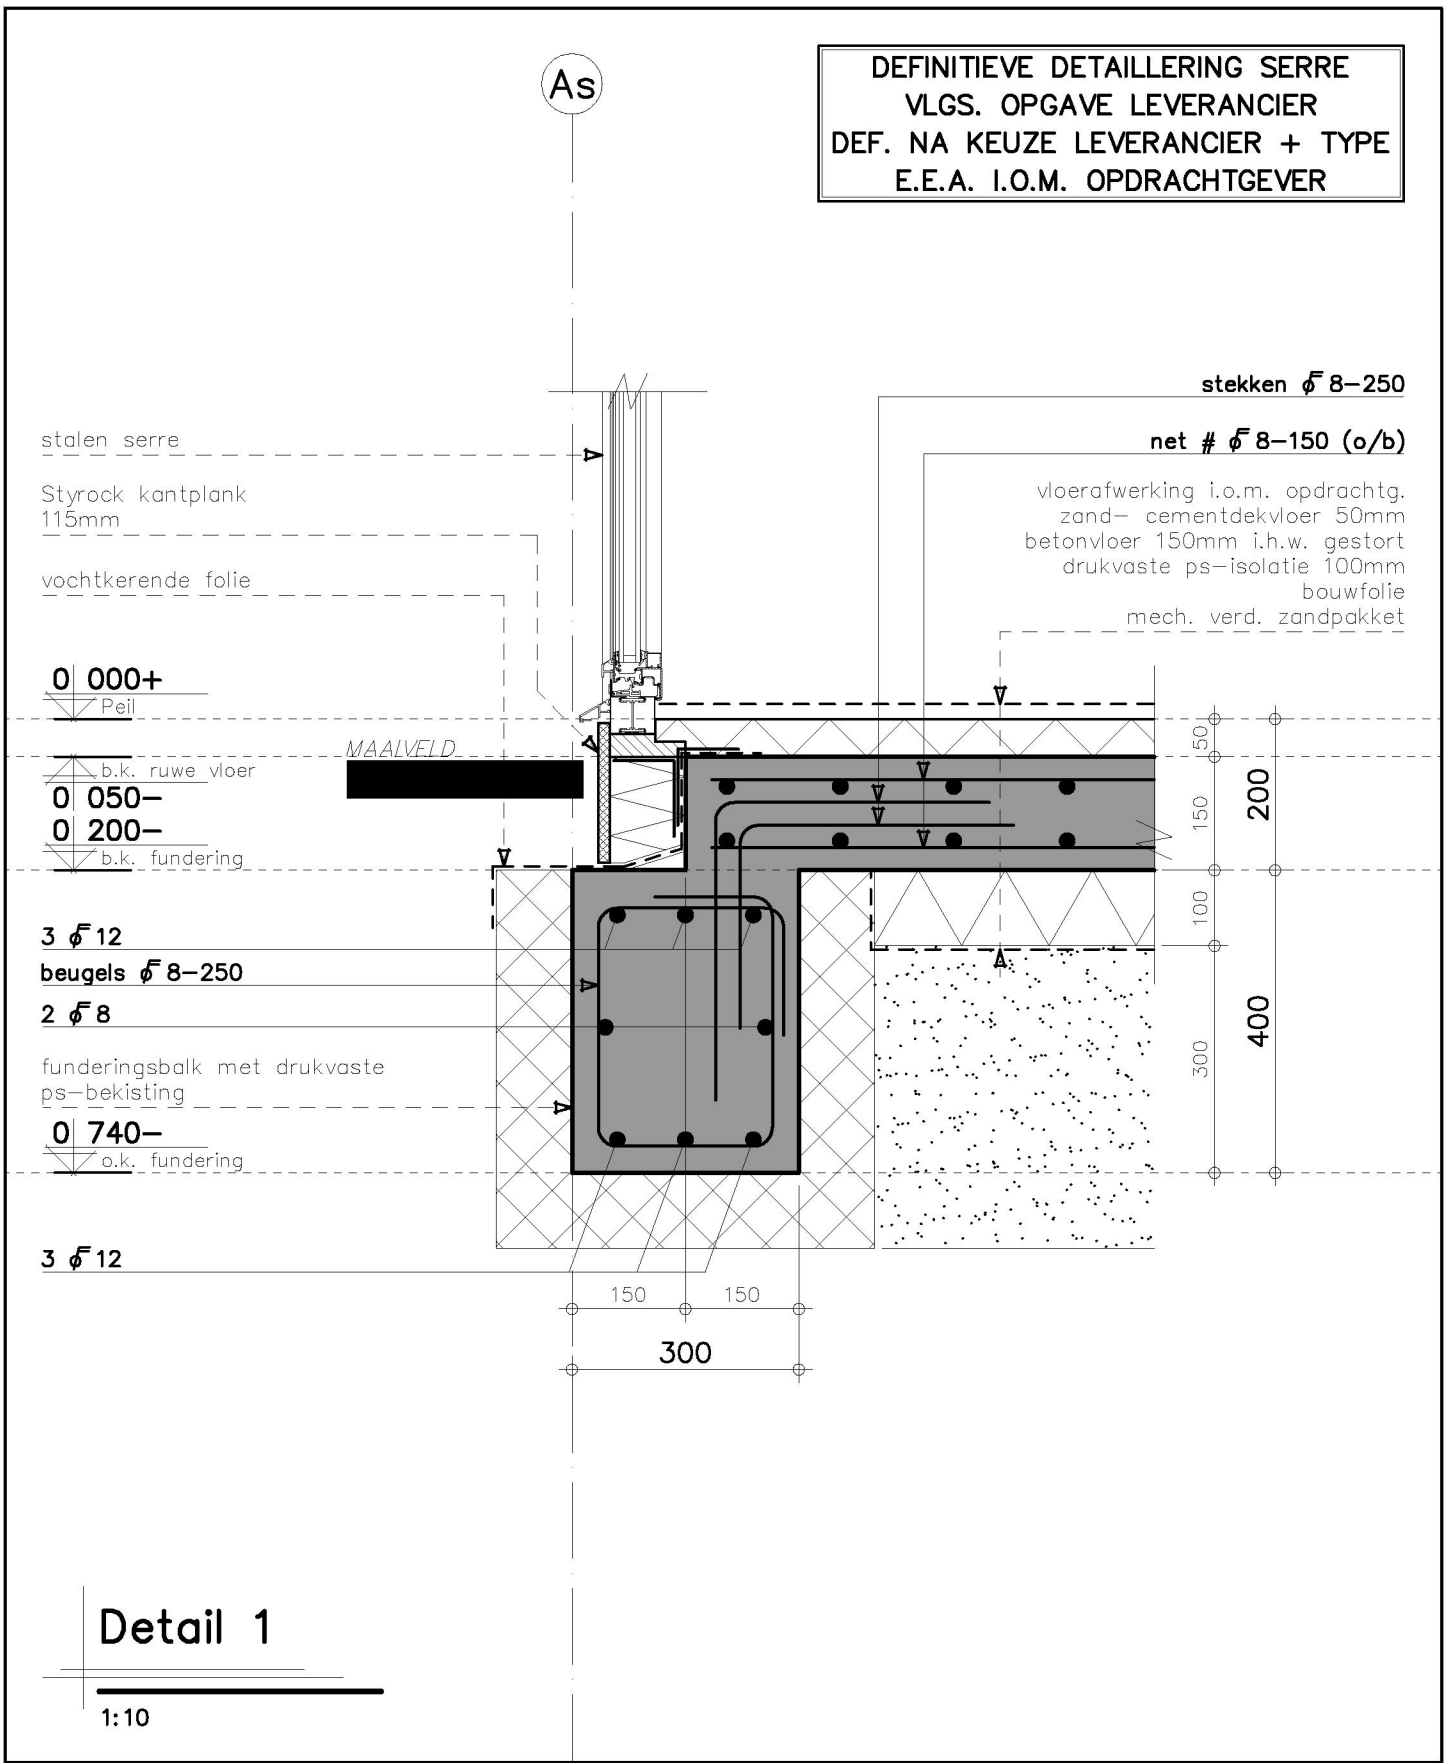

**KRAAK** BOUWTECHNISCH  
MANAGEMENTBURO B.V.

STOOFWEG 3  
4681 RK  
NIEUW-VOSSEMEER

TEL. 0167 - 56 05 09  
FAX. 0167 - 56 09 10  
E-MAIL. info@kraakbv.nl

WERKNR.: 16035

DATUM: 10-05-2016

As


DEFINITIEVE DETAILLERING SERRE  
VLGS. OPGAVE LEVERANCIER  
DEF. NA KEUZE LEVERANCIER + TYPE  
E.E.A. I.O.M. OPDRACHTGEVER

loodvanger, bevestigen  
met kunststof knelstrip

5 lagen metselwerk, om en om  
/1000mm opnemen en na  
aanbrengen lood, dichtmetselen

foamglas  
koudebrugonderbreking


stalen serre

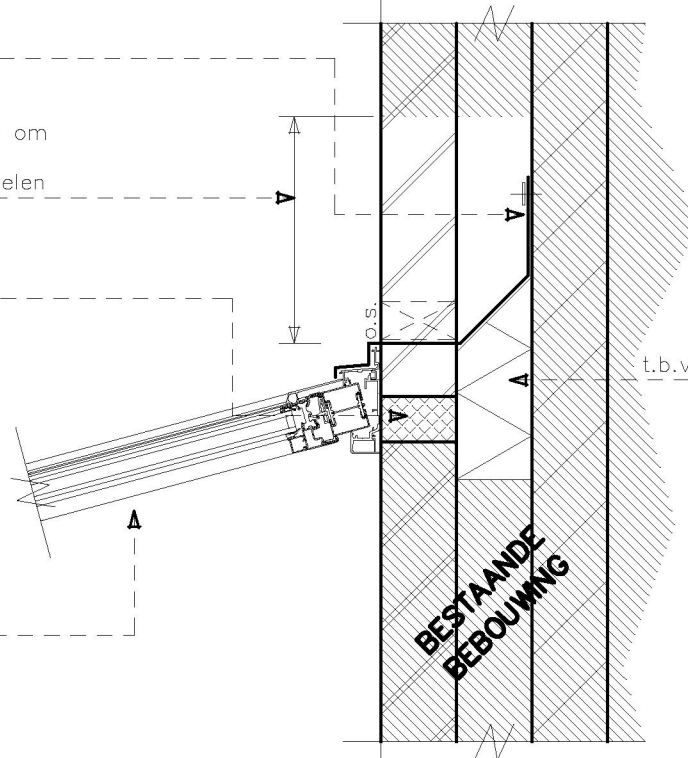

strook isolatie, harde persing  
t.b.v. ondersteuning loodvanger

Detail 2

1:10

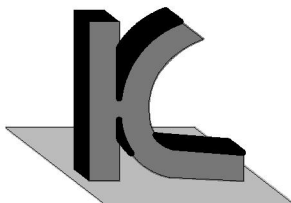

**KRAAK** BOUWTECHNISCH  
MANAGEMENTBURO B.V.

STOOFWEG 3  
4681 RK  
NIEUW-VOSSEMEER

TEL. 0167 - 56 05 09  
FAX. 0167 - 56 09 10  
E-MAIL. info@kraakbv.nl

WERKNR.: 16035

DATUM: 10-05-2016