


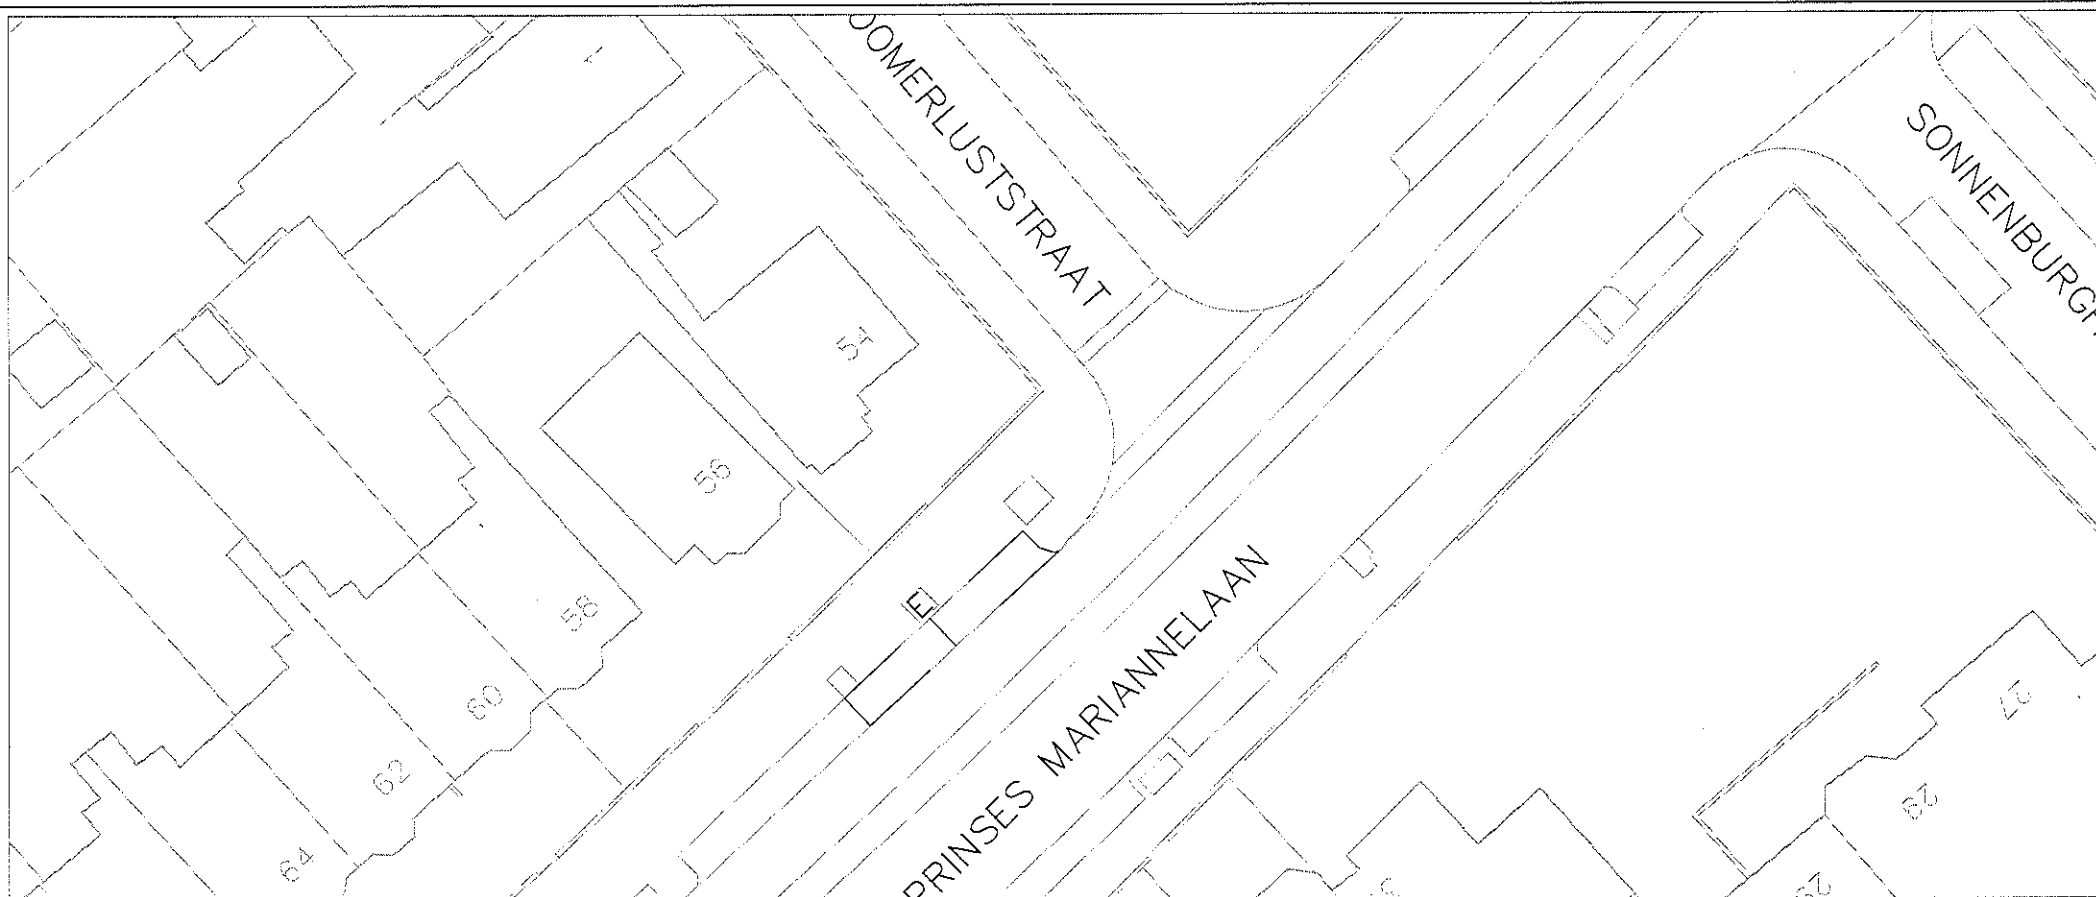

Legenda verharding

- Bestaande situatie
- Vakindeling parkeerplaatsen
- E Electra kast voor voertuigen



**Gemeente
Leidschendam-Voorburg**

Postbus 1005
2260 BA Leidschendam
Telefoon 14 070

www.lv.nl
info@lv.nl

Afdeling

Stadsbeheer

Akkoord O.N.

Akkoord O.G.

Tekeningnummer

Formaat


A-

Onderdeel

situatie

Project

Parkeerplaatsen voor elektrische voertuigen
Pr.Mariannelaan

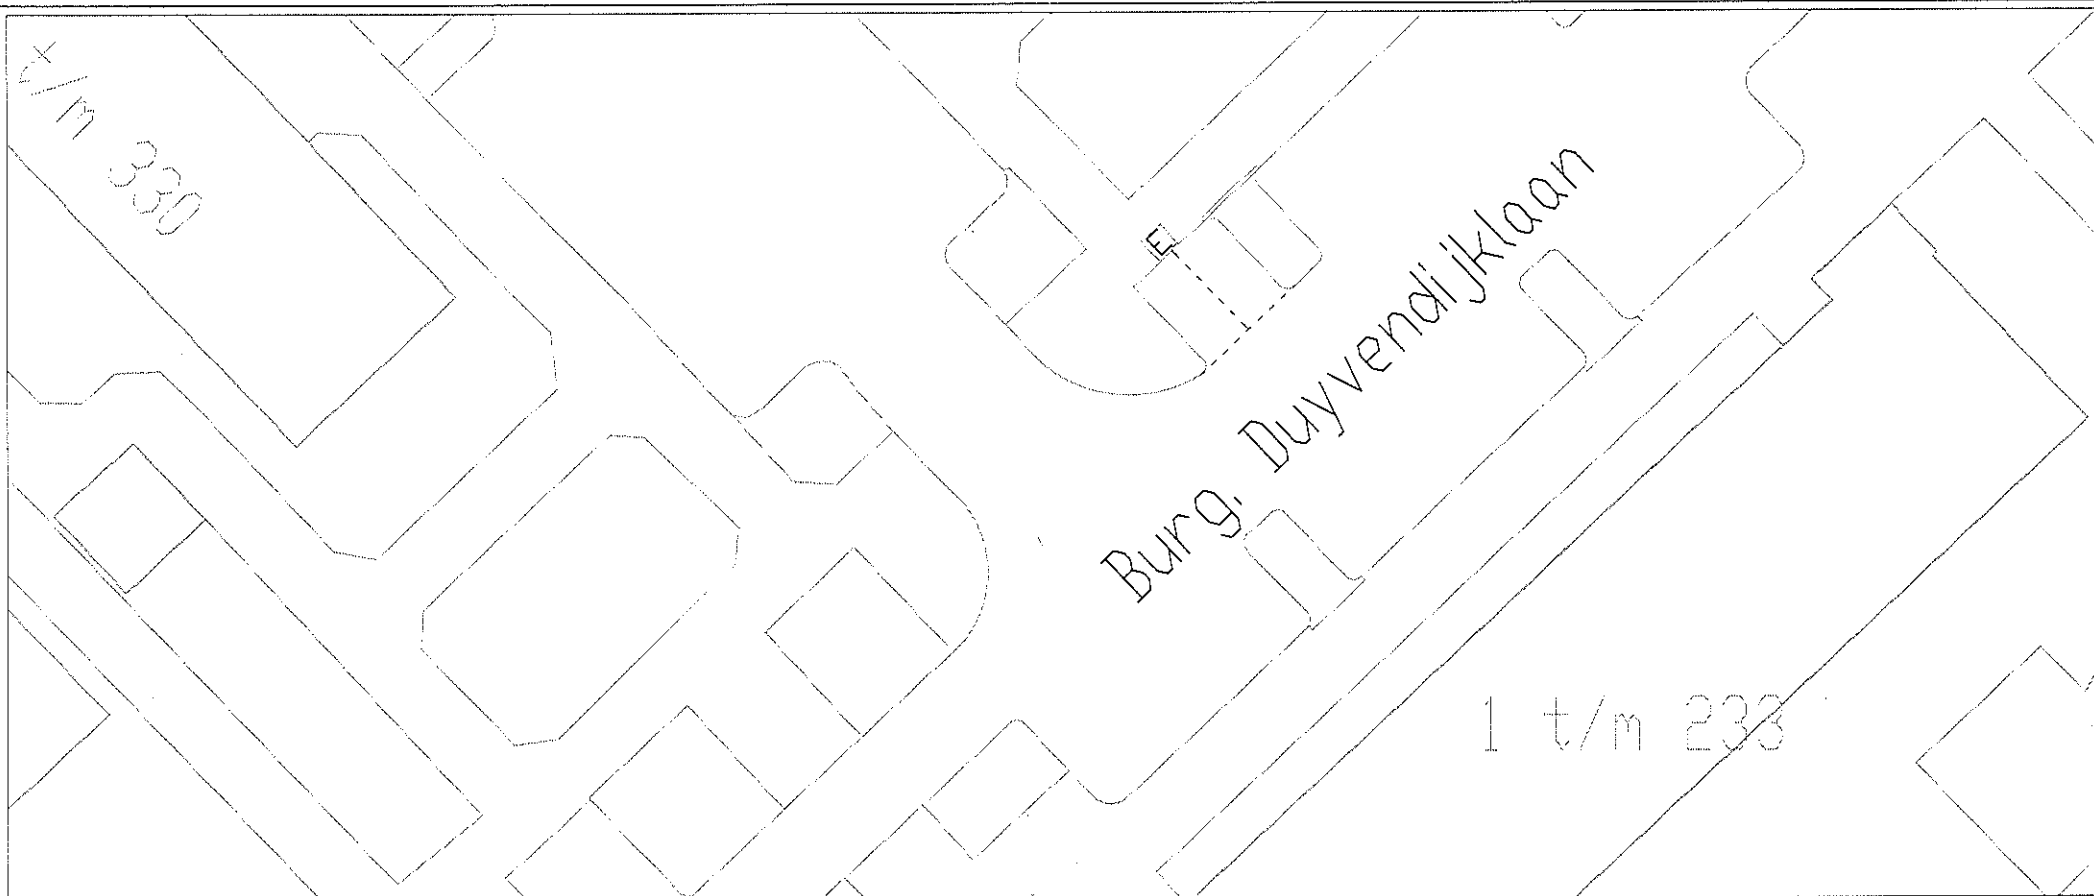

Legenda verharding

- Bestaande situatie
 - - - - - Vakindeling parkeerplaatsen
 [E] Electra kast voor voertuigen



**Gemeente
Leidschendam-Voorburg**

Postbus 1005
2260 BA Leidschendam
Telefoon 14 070

www.lv.nl
info@lv.nl

Afdeling

Stadsbeheer

Akkoord O.N.

Akkoord O.G.

Tekeningnummer

Formaat

Onderdeel

situatie


Gefekend	E.van 't Hart	Projectnr.	-
Gecontroleerd	T.Braam	Besteknr.	-
Datum	15-02-2017	Fase	-
Schaal	1:250	Status	-

Projectnr.	-
Besteknr.	-
Fase	-
Status	-

A-

Project

Parkeerplaatsen voor elektrische voertuigen
Burgermeester Duyvendijklaan

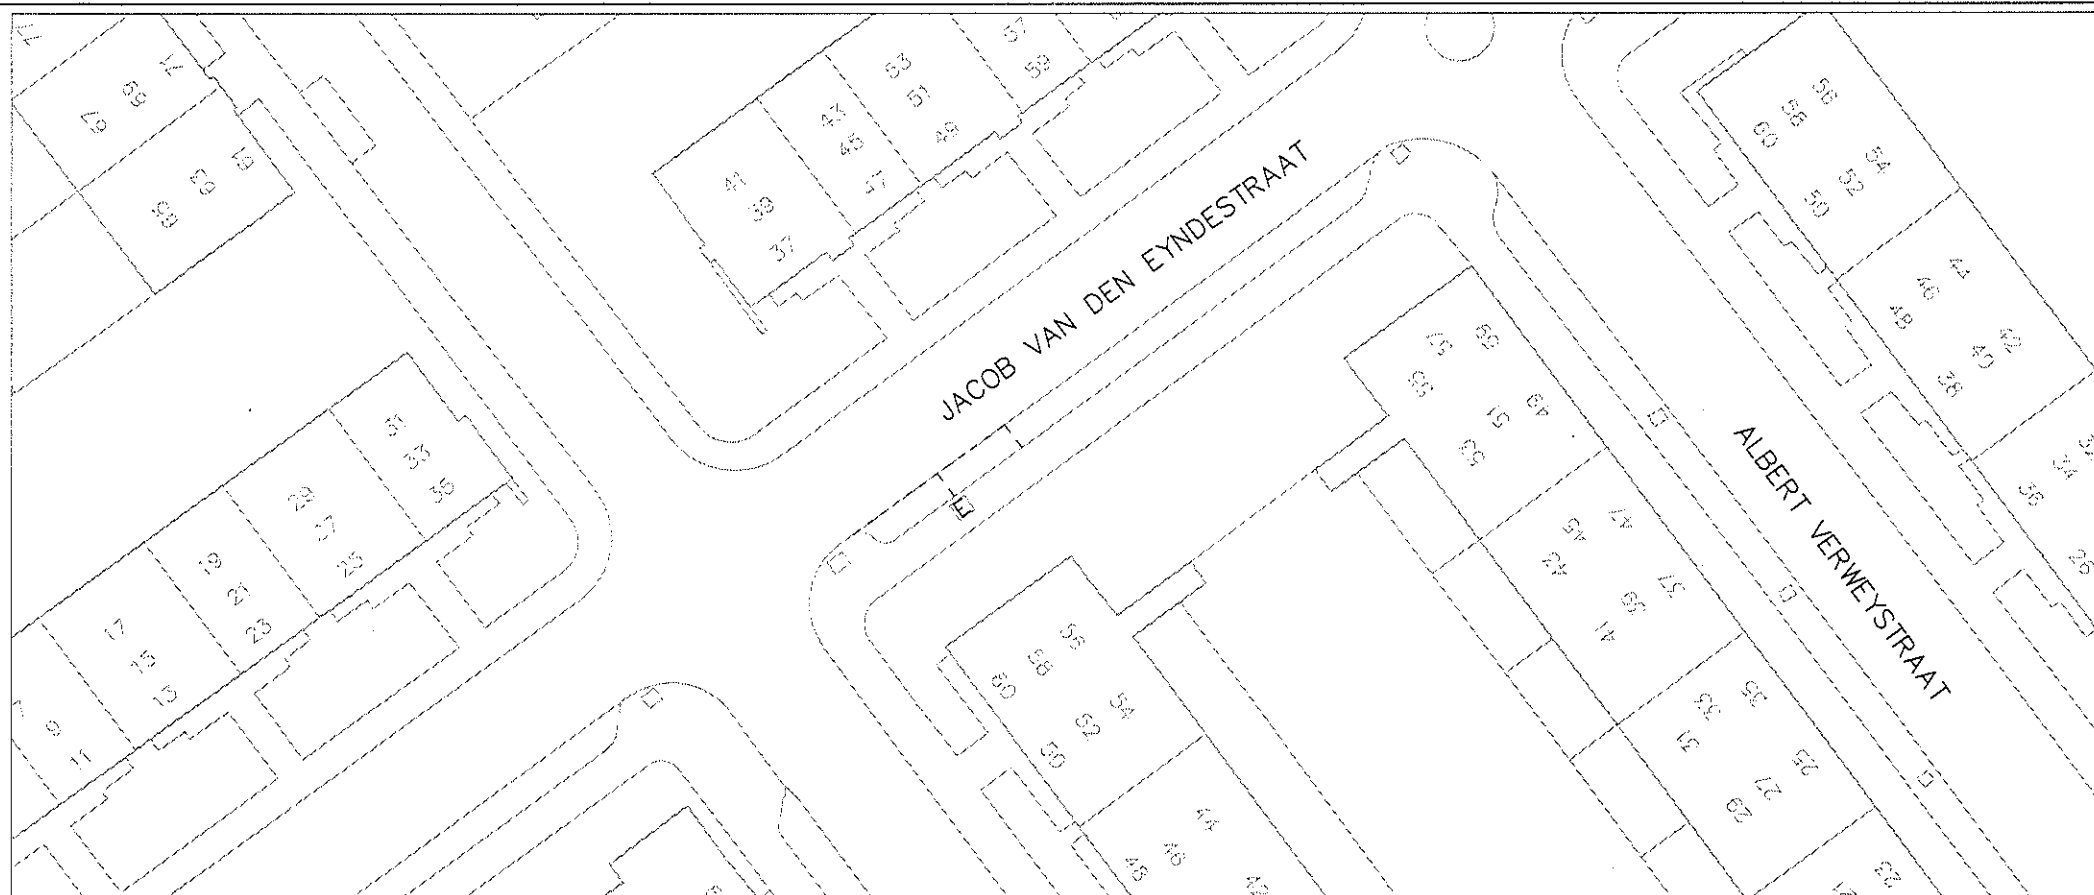

Legenda verharding

- Bestaande situatie
- - - - - Vakindeling parkeerplaatsen
- ⌈ E ⌋ Electra kast voor voertuigen

 Gemeente Leidschendam-Voorburg Postbus 1005 2260 BA Leidschendam Telefoon 14 070		Afdeling Stadsbeheer	
		Akkoord O.N. 	Akkoord O.G.
Gefekend E.van 't Hart Gecontroleerd T.Braam Datum 20-02-2017 Schaal 1:200		Projectnr. - Besteknr. - Fase - Status -	
Project Parkeerplaatsen voor elektrische voertuigen Jacob van den Eyndestraat		Tekeningnummer -	
		Formaat A3	
		Onderdeel situatie	