



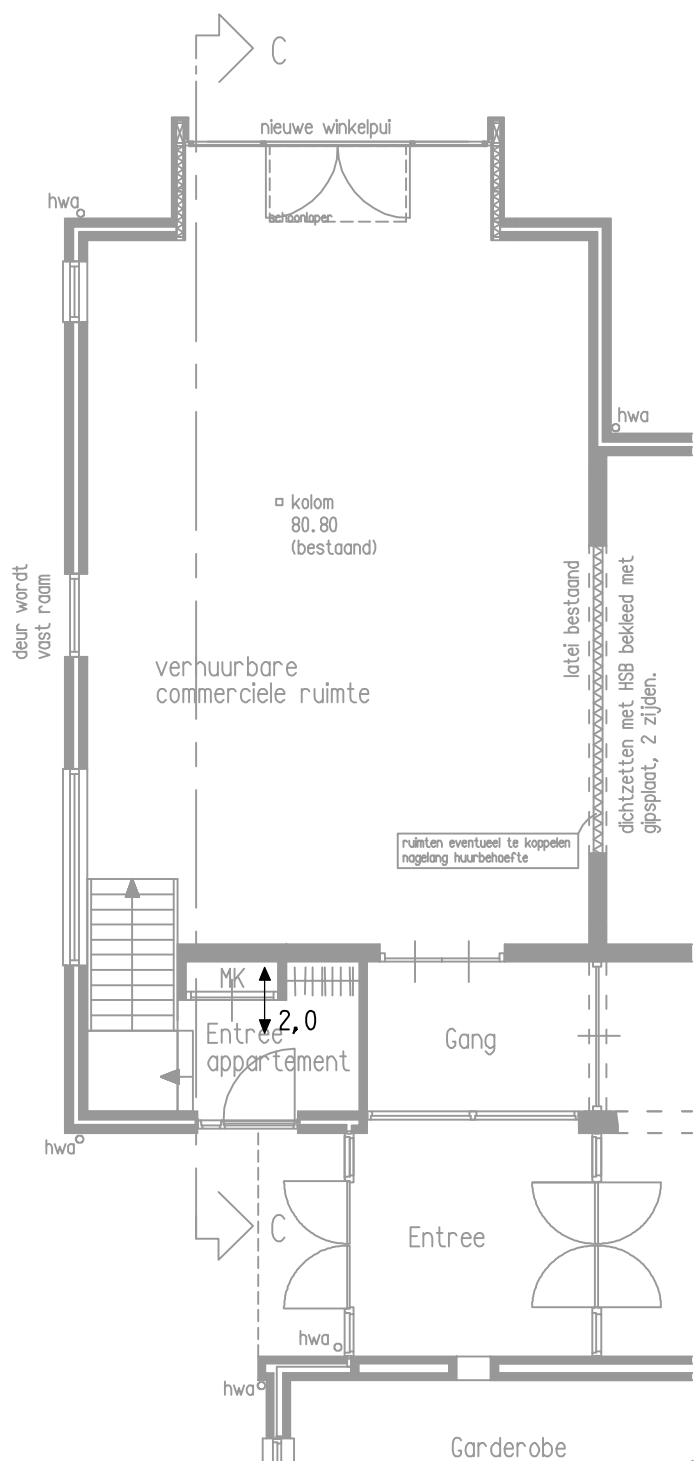

begane grond nieuw

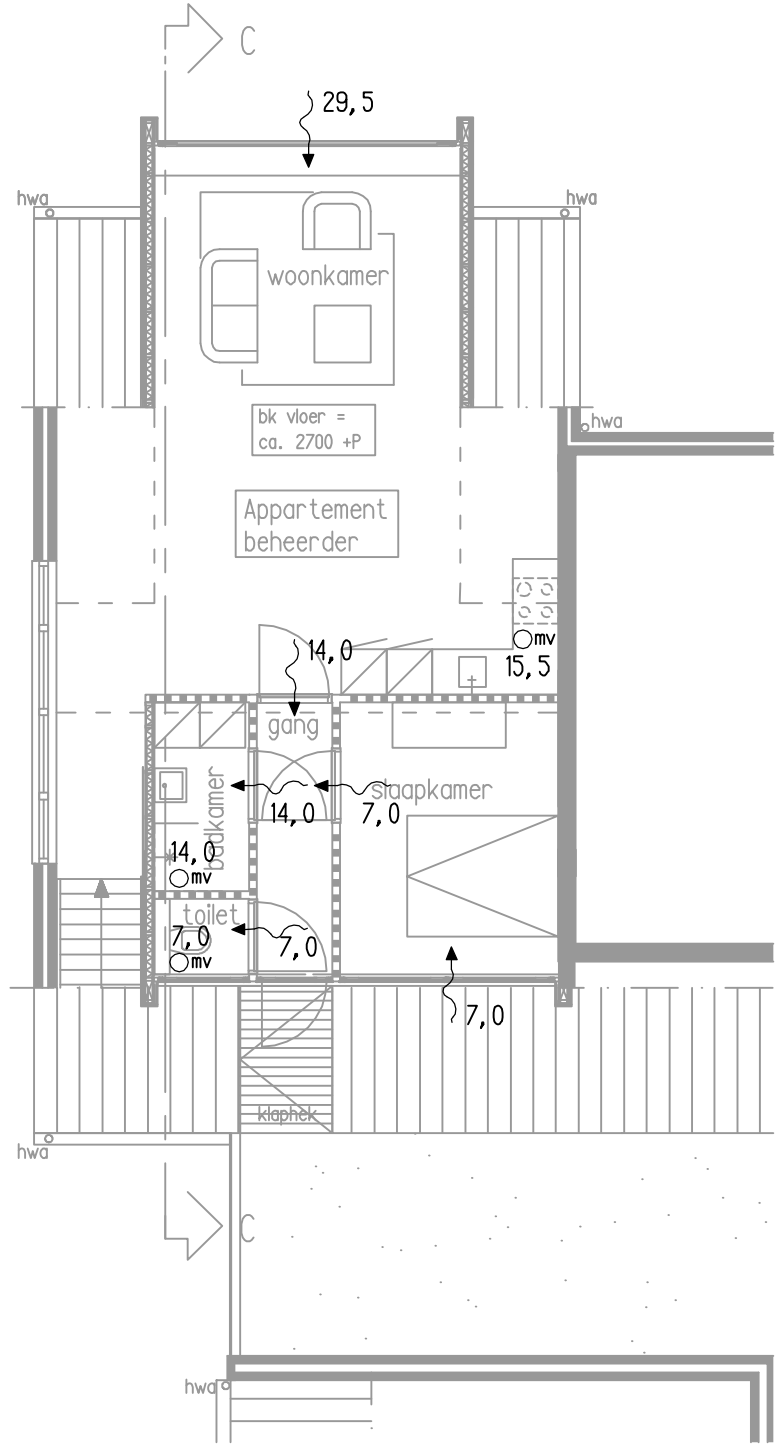

verdieping nieuw

OPDRACHTGEVER	Bronkhorstermolen, AJ Breukink			GEWIJZIGD	
WERK	De Steenuil				
ONDERDEEL	Ventilatie appartement				
SCHAAL 1: 100	FORM A3	GETEK RK	ARCH WR	DATUM 13-10-2016	
WARC				WERK 1503	
				T0-07	