


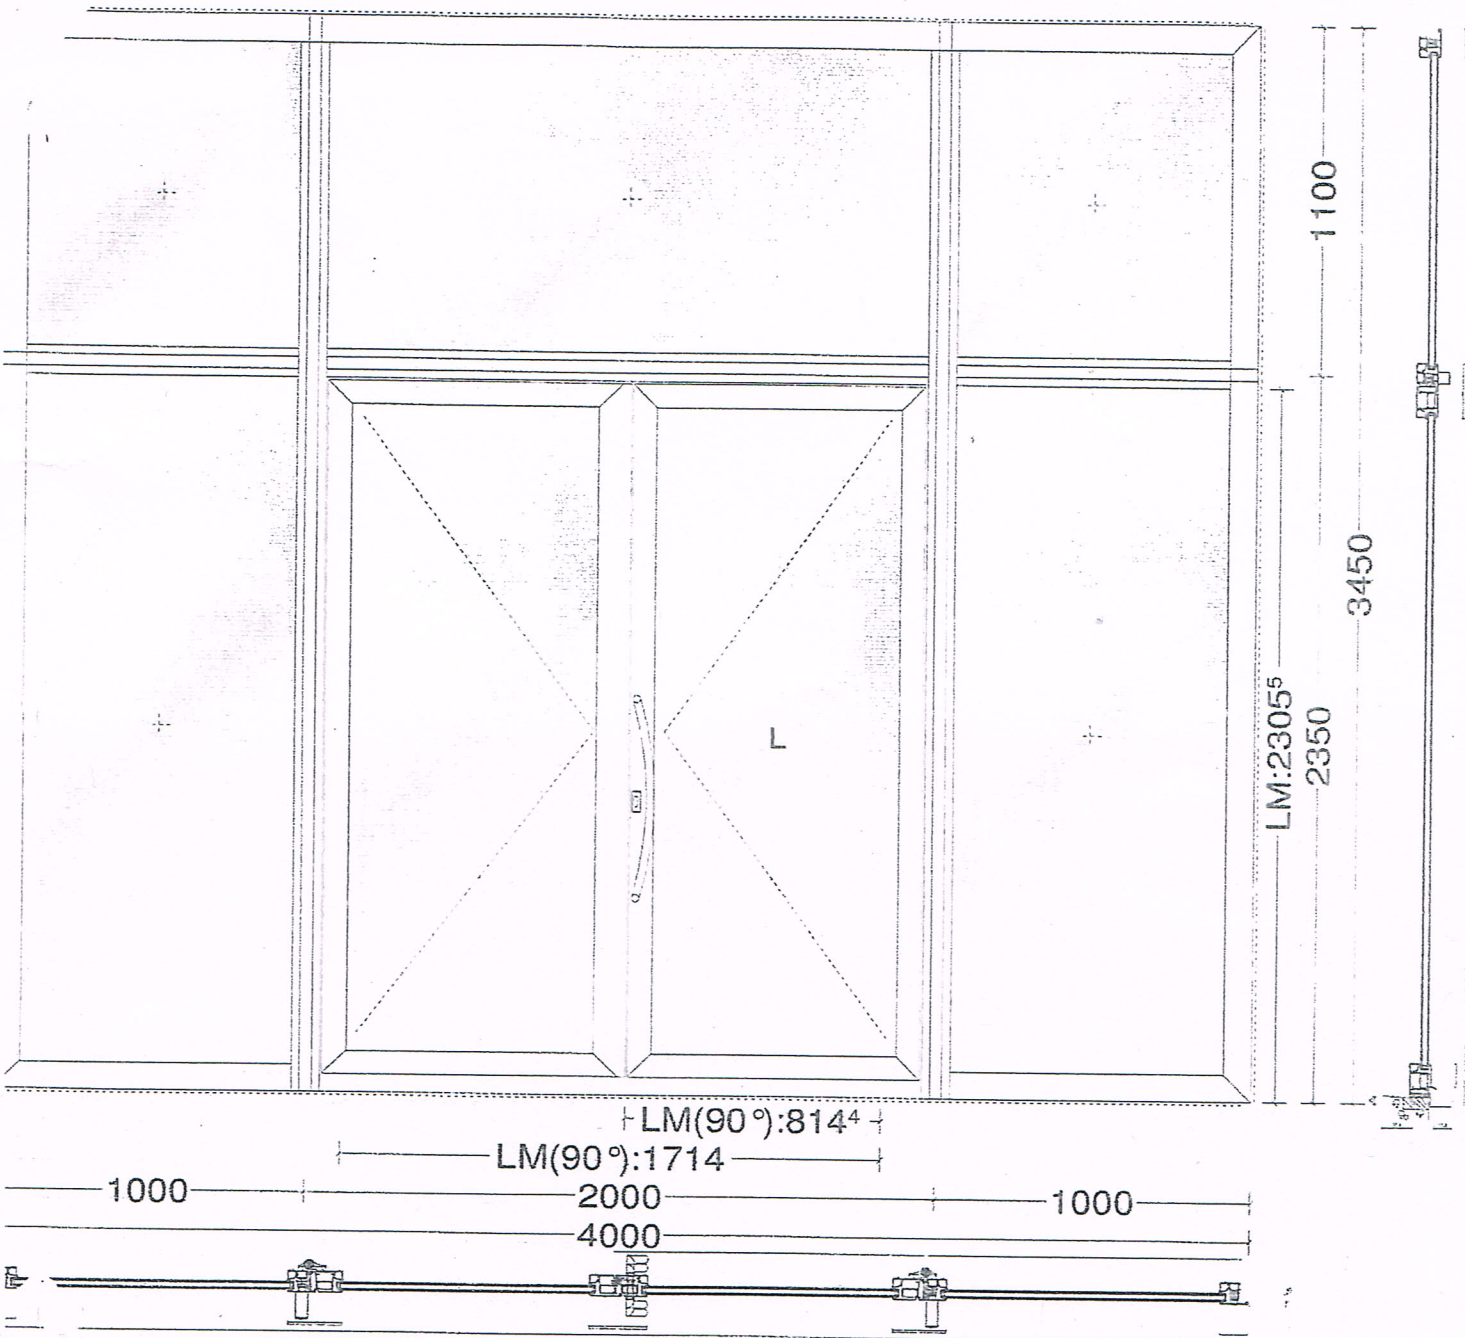


os. C, Aantal: 1
 eur:59 9010/59 7016
 oject: 201609040 Breukink fase 2
 rie:Reynaers CS 77 .. AP Zonder glasbesch. verspring
 itenaanzicht

Entree

- x ROLSCHOOT MZ803RF35 TBV 855GL/803 DRN35 R.V.S. look
- x Scharnier 60mm 17
- 2x Kogel
- 2x Afdekkap Scharnier 04
- 4x Ankerschroef 61mm
- x Cilinder 85mm A=30 B=55
- x DEURDRANGER 27333 TS5000 ZILVER EV1 zilverkleurig
- x GLIJARM 69650 TBV TS3000/5000 ZILVER EV1 zilverkleurig
- x 3-Puntsluiting ZC
- x Dubbel Slotpad DIN L
- x Cilinderplaat 17
- x Deurtrekker 650mm
- x Sobinox Bevestigingsset Deurtrekker
- x Enkel Slotpad
- x Kantschuif Inbraakwerend 33mm m8
- x Draadstang 3000mm 2xm8x20

x	20mm	0,91 m²	905 x 1005mm ISO 4+5mm HR++ 5-16-4	1,1
x	26mm	2,04 m²	905 x 2255mm ISO 2x6mm HR++ 33.1-14-33.1	
x	25mm	1,96 m²	1949 x 1005mm ISO 4+5mm HR++ 5-16-4	1,1
x	26mm	1,74 m²	819 x 2124mm ISO 2x6mm HR++ 33.1-14-33.1	

dakopbouw / beheer.

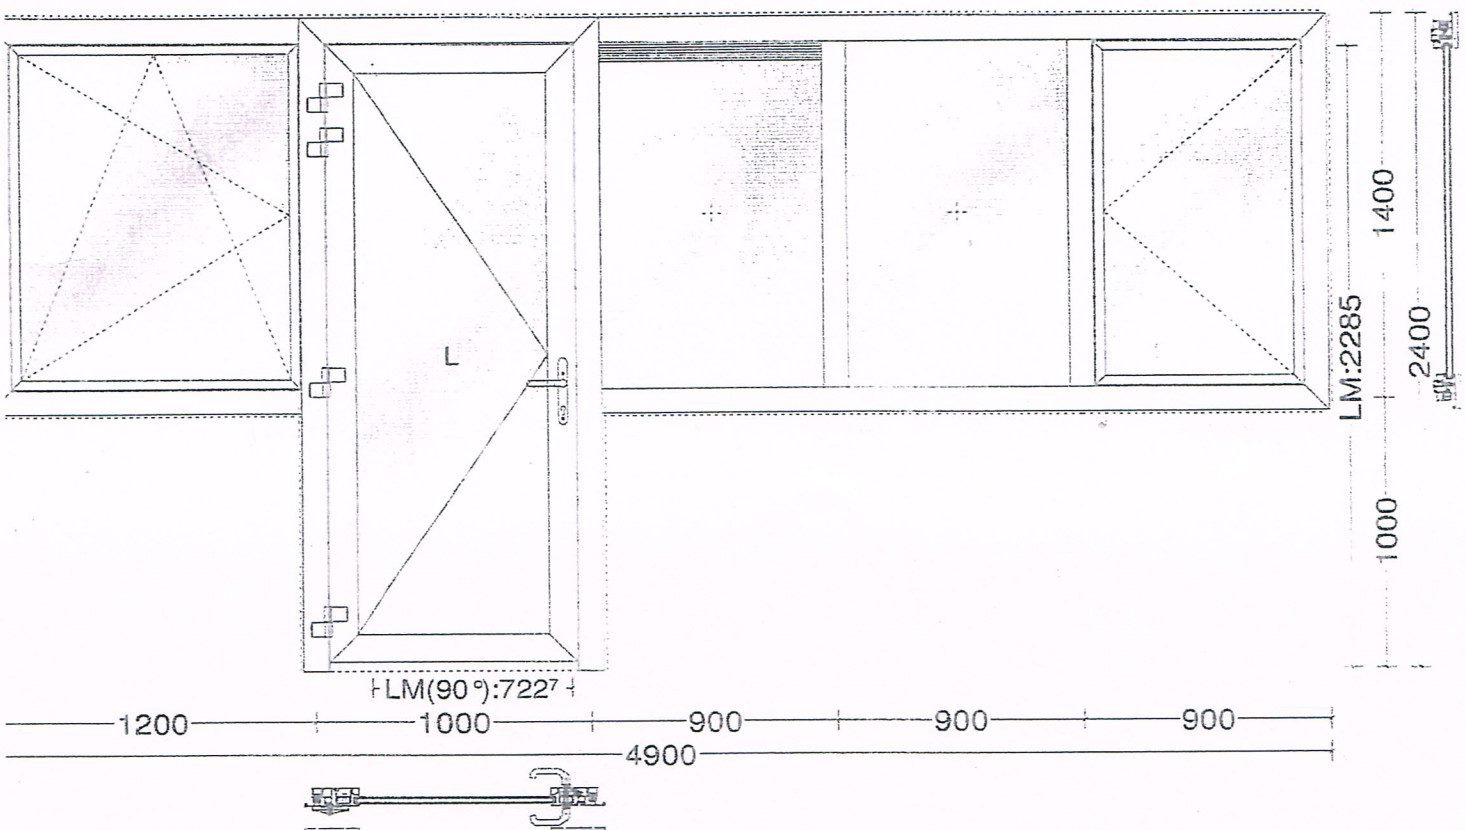

os. E, Aantal: 1
 eur:59 9010/59 7016
 oject: 201609040 Breukink fase 2
 rie:Reynaers CS 77 .. AP Zonder glasbesch. verspring
 itenaanzicht

1x	Deurscharnier 103/20 skg 17	
6x	Ankerschroef 58mm	
1x	Borgbout	
1x	Cilinder 90mm x A=35 B=55	
1x	Vierkantstift 8mm L=130mm	
1x	Puntsluiting ZC	
1x	Rubbel Slotpad DIN L	
1x	Deurkruk Inbraakwerend DIN L/r 17	
1x	Bevestigingsset 80mm	
1x	Deurkruk Inbraakwerend DIN L/r 17	
2x	Enkel Slotpad	
1x	Schaar dk 671<fb<1300	
1x	Regeltringel 410mm	
1x	Regeltringel 260mm	
1x	Krukszijde dk Inbraakwerend 450<fb<1700	
1x	Insteekslot Safe	
2x	Regeltringel 310mm	
1x	set Scharnieren Ru/ur 17	
1x	Scharnieronderdelen Niet Kleurgebonden	
1x	Middensluiting dk-kd 1201<fh<1800	
2x	Raampomp met Slot 17	
1x	Insteekslot 90°, Begrenzing Safe	
1x	Middensluiting	
1x	Scharnieren Draairaam 17	
1x	Krukszijde Dr/vr Inbraakwerend 400<fb<1800	
1x	Sluitstuk	
1x	25mm 1,26 m² 1029 x 1229mm ISO 4+5mm HR++ 5-16-4	1,1
1x	25mm 1,54 m² 733 x 2104mm ISO 2x6mm HR++ 33.1-14-33.1	1,1
1x	25mm 1,03 m² 849 x 1217mm ISO 4+5mm HR++ 5-16-4	1,1
	Ingebouwde ventilatierooster: ducoline 22 ZR CS	
1x	25mm 1,11 m² 849 x 1305mm ISO 4+5mm HR++ 5-16-4	1,1
1x	25mm 0,89 m² 729 x 1229mm ISO 4+5mm HR++ 5-16-4	1,1