



Principe detail

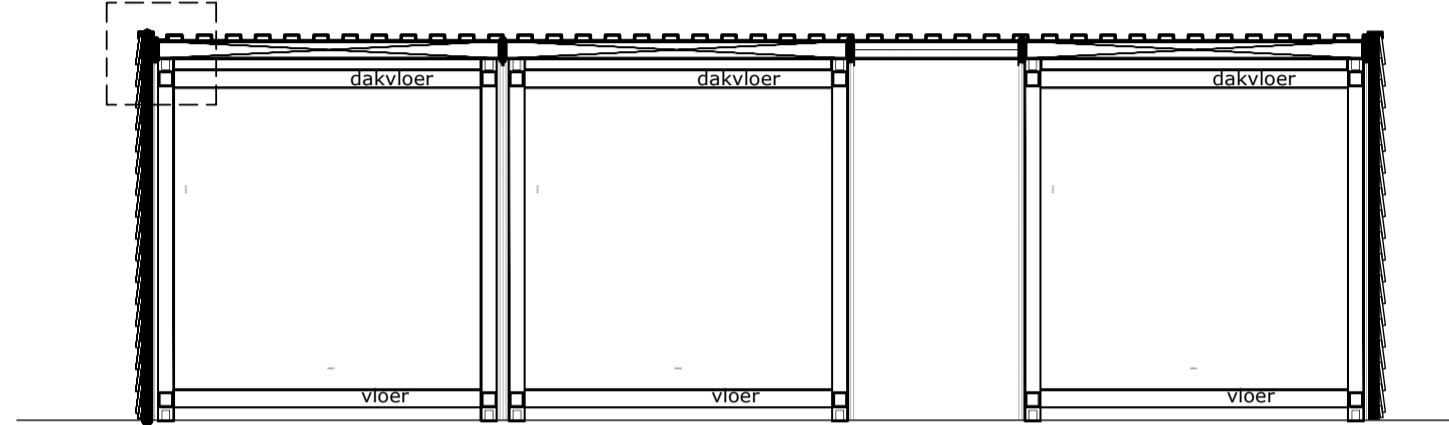


Doorsnede B-B

schaal 1:100

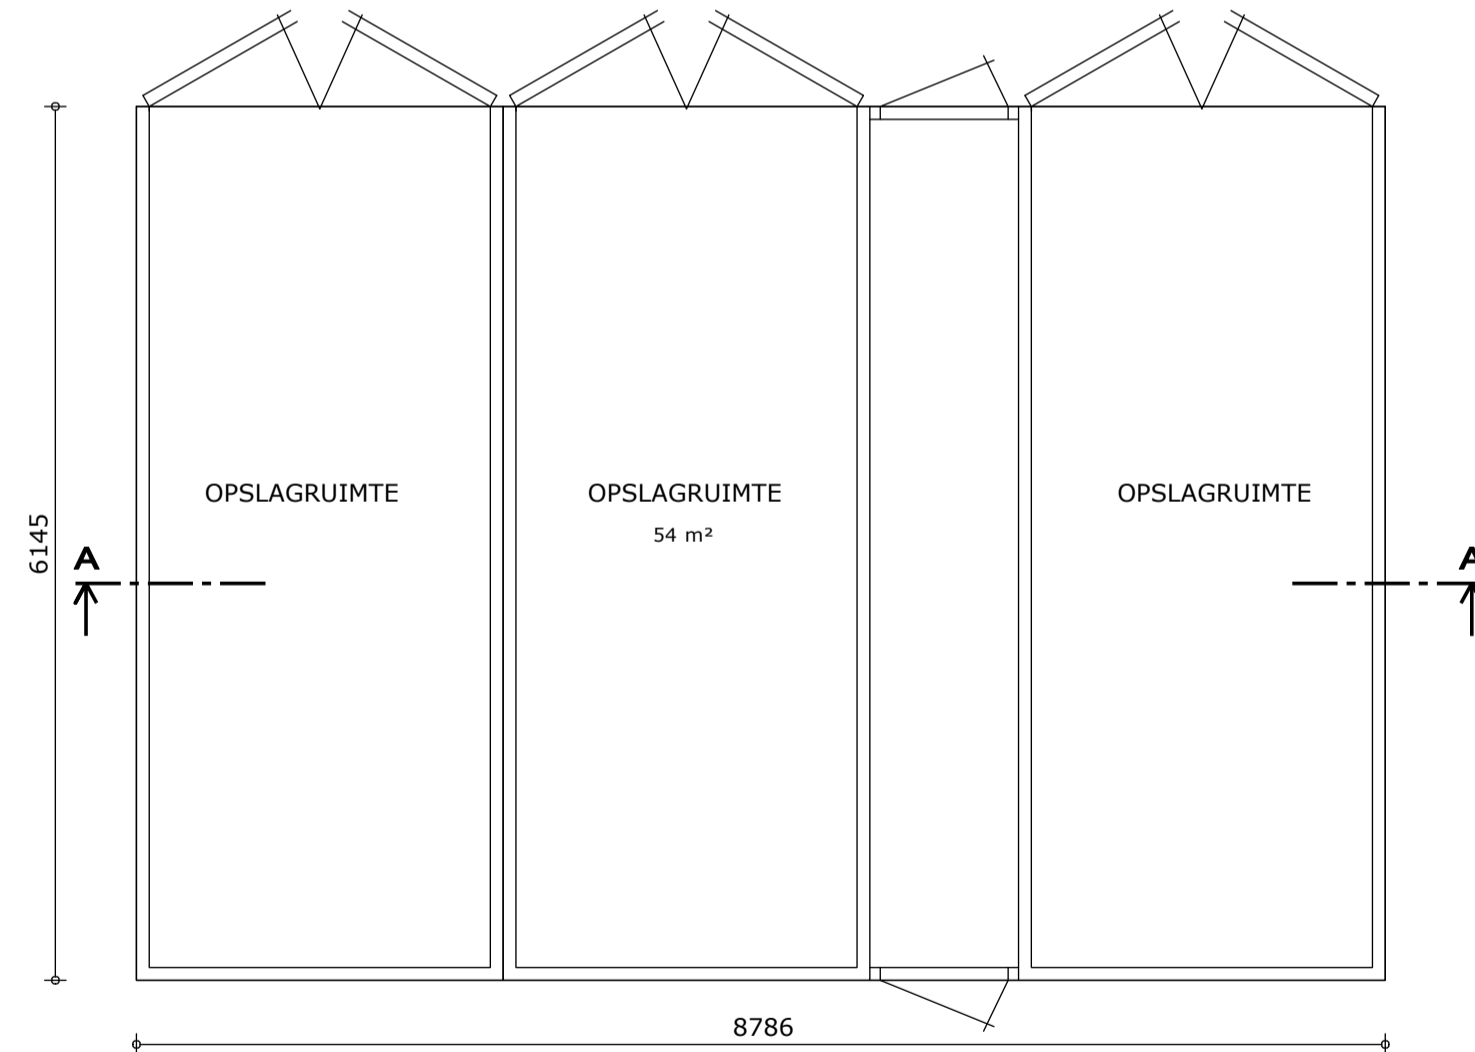

Principe detail
schaal 1:5

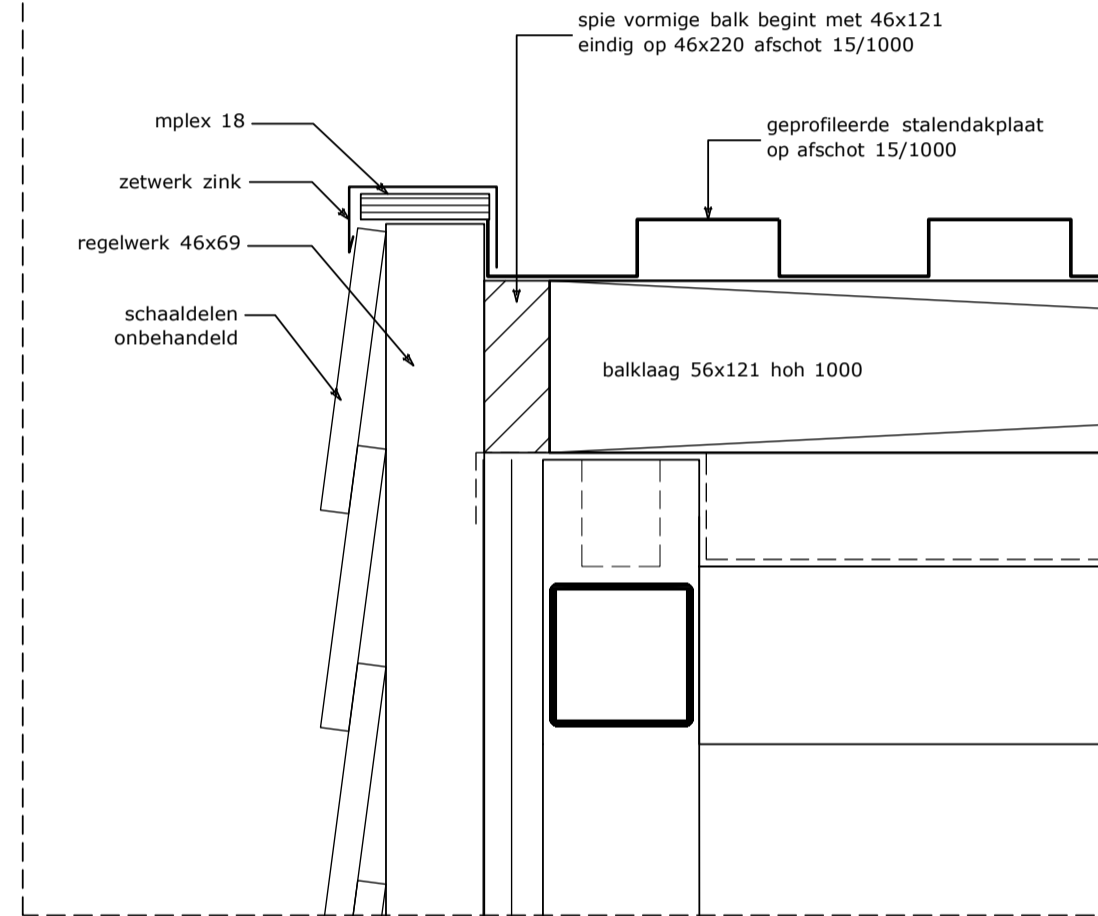

BEM1700746
gemeente Steenberg

Behoort bij beschikking	
d.d.	27-02-2017
nr.(s)	ZK17000640
Medewerker Publiekszaken/vergunningen	

Bladnummer D1	Onderdeel DOORSNEDE A-A, BOUWKUNDIGE DETAILS	Status AANVRAAG VERGUNNING	
Projectnummer 040017	Bouwplan m.b.t. Oprichten Natuur Educatieve Speeltuín		
Opdrachtgever Adres Bouwadres	Watermolen 9, 4681 CK Nieuw-Vossemeer Boerengorsweg, Nieuw-Vossemeer	Datum 15-02-2017	Revisiedatum -
		Getekend door	Gecontroleerd

Simons Design & Service
Bouwplan-ontwikkeling

Simons Design & Service
Hogendijk 74
4681 RN Nieuw-Vossemeer
Telefoon
E-mail
www.simons-bouwkundigtekenwerk.nl