

De Steenuil – Steenderen

Principedetails

OPDRACHTGEVER	Bronkhorstermolen, AJ Breukink			GEWIJZIGD	
WERK	De Steenuil				
ONDERDEEL	Ventilatie appartement				
SCHAAL 1: 5	FORM A3	GETEK RK	ARCH WR		
DATUM 10-11-2016					

WARC

ARCHITECTUUR & ONTWIKKELING

Bronkhorsterweg 26
7221 AC Steenderen

+31 (0)575 472847
+31 (0)6 4893 0854
+31 (0)6 1810 8973

www.warc.nl
warc@warc.nl
morc@warc.nl

WERK 1503	
T0-601	

Vloeropbouw $R_c = 2,5 \text{ m}^2\text{K/W}$
zwevende dekvlöer nieuw:
- 70mm cementdekvlöer
- 90mm isolatie
ihw gestorte betonvlöer nieuw
vlgns opgave constructeur

bk begane grondvlöer
PEIL = 0000

ok begane grondvlöer
280-

120 90 70

bestaande vloer

fundering slopen to ok nieuwe vloer

bestaande fundering

SCHAL 1: 5

FORM A3

GETEK RK

ARCH WR

DATUM 22-11-2016

ARCHITECTUUR & ONTWIKKELING

Broekhorstweg 26 +31 (0)575 472847
7221 AC Steenderen +31 (0)6 4893 0854
+31 (0)6 1810 8973


www.warc.nl
warc@warc.nl
morc@warc.nl

WARC

WERK 1503

T0-603

Dakopbouw $R_c = 2,0 \text{ m}^2\text{K/W}$
dakbedekking zink/RVS cassettes
raggelwerk
waterkerende dampopen folie
underlayment
isolatie tussen balklaag $R_c=2 \text{ m}^2\text{K/W}$
balklaag 46 x 146 vlgns opgave constructeur
dampdichte folie, nauwkeurig aanbrengen
uitragelen plafond met panelen
gipsplaten afwerking gestuuccd / noden dichtgestreken

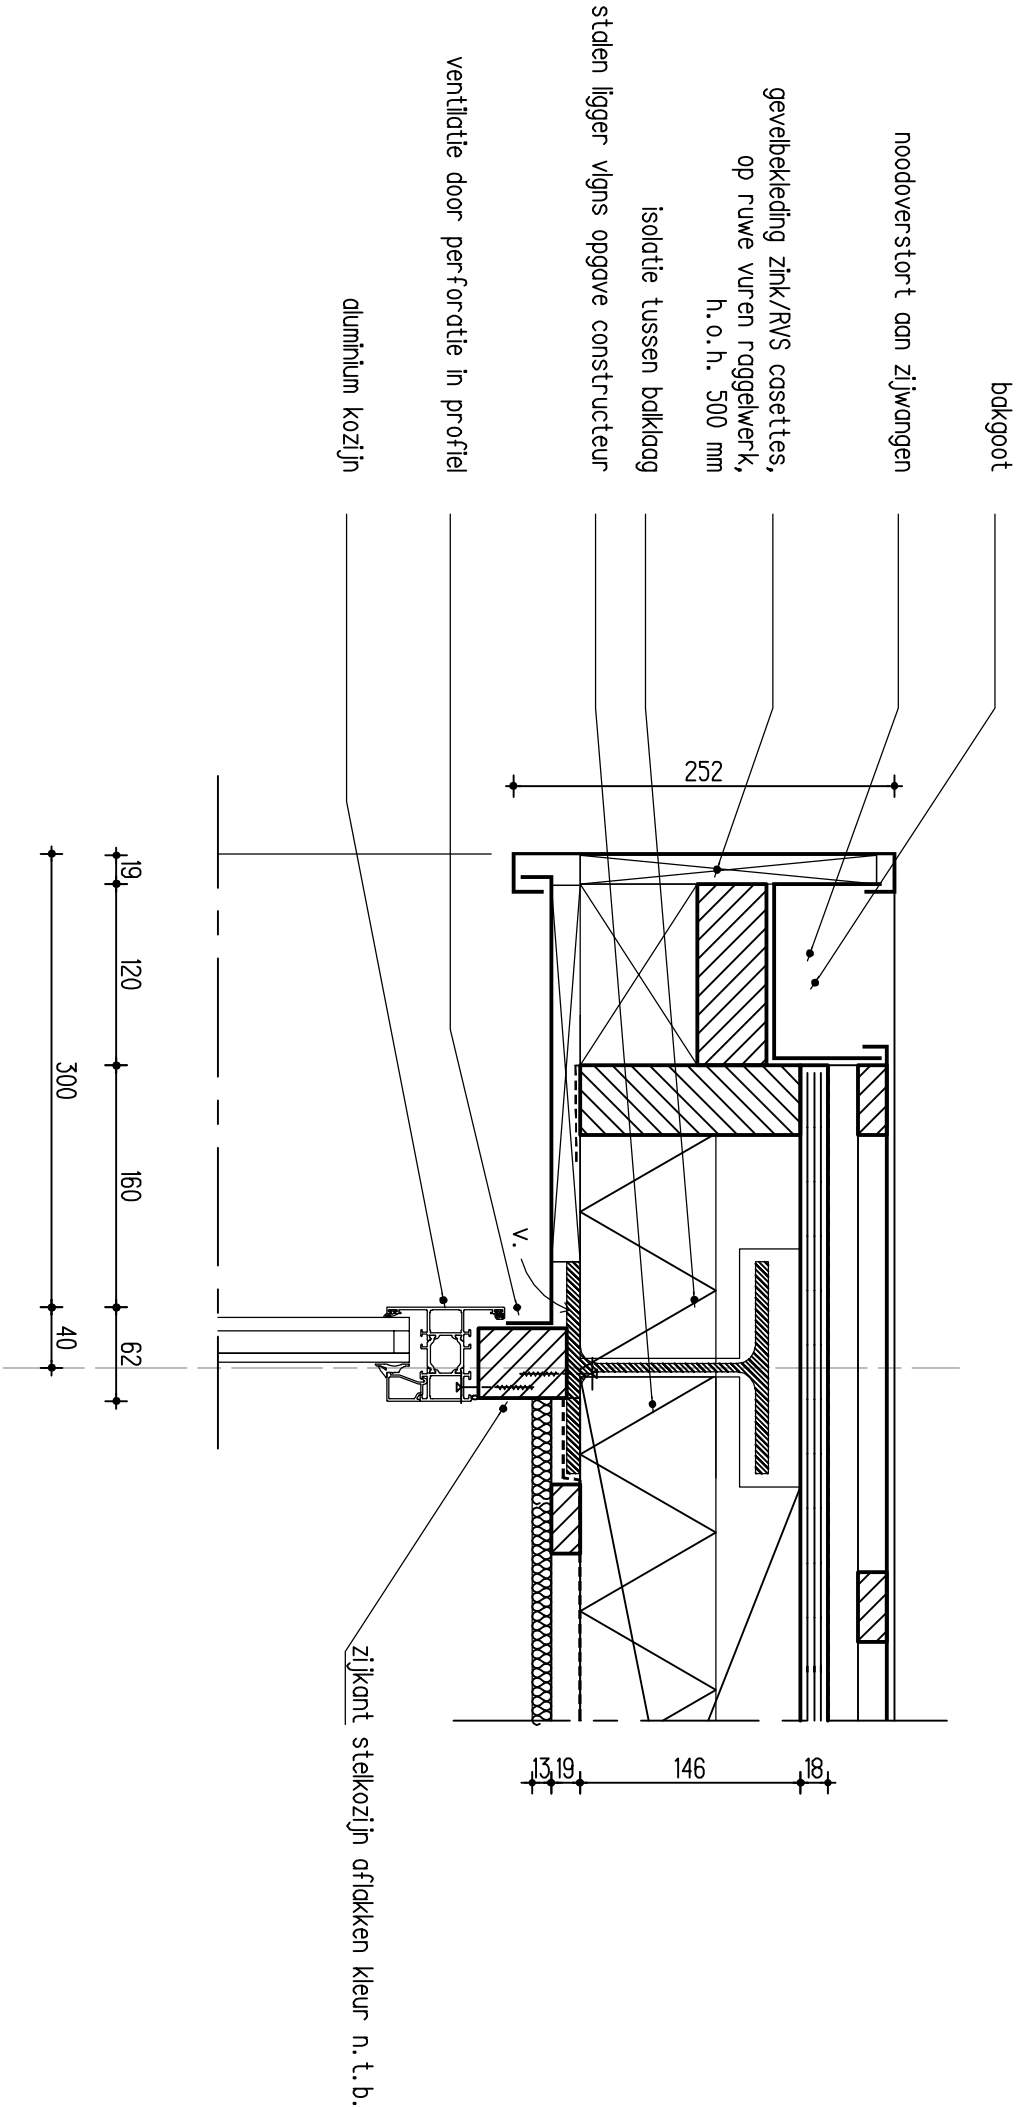


SCHAAL 1: 5	FORM A3	GETEK RK	ARCH WR	DATUM 22-11-2016
ARCHITECTUUR & ONTWIKKELING Broekhorstweg 26 +31 (0)575 472847 7221 AC Steenderen +31 (0)6 4893 0854 +31 (0)6 1810 8973 www.warc.nl warc@warc.nl morc@warc.nl				WERK 1503 T0-605

dakopbouw pannendak
als bestaand

- Dakopbouw Rc = 2,0 m²K/W
- dakbedekking zink/RVS cassettes
- roffelwerk
- waterkerende dampopen folie
- underlayment
- isolatie tussen balklaag Rc=2 m²K/W
- balklaag 46 x 146 vlgs opgave constructeur
- dampdichte folie, nauwkeurig aanbrengen
- uitragdelen plafond met panelen
- gipsplaten afwerking gestuuct / naden dichtgestreken

cassettes omzetten onder pannendak

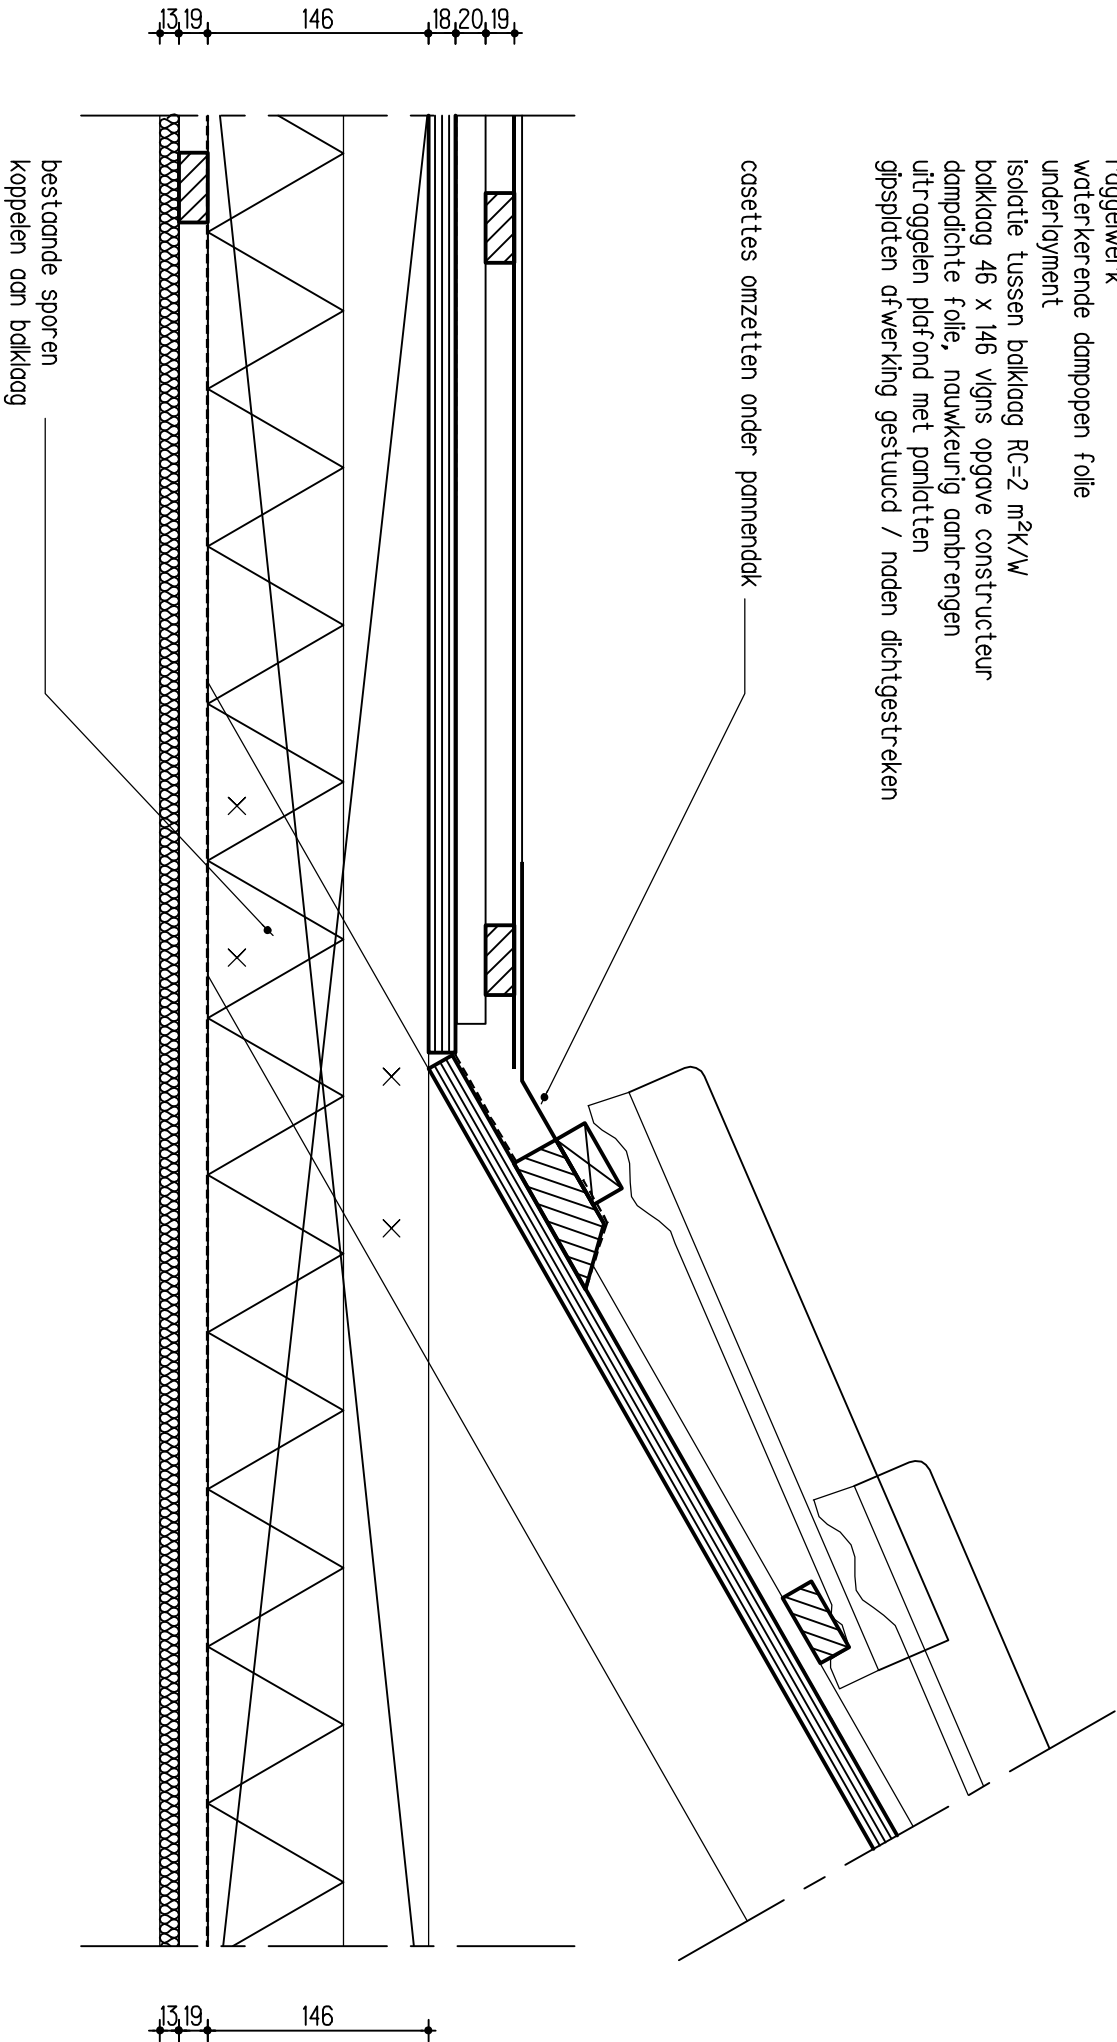

SCHAAL 1: 5	FORM A3	GETEK RK	ARCH WR	DATUM 22-11-2016
WARC				WERK 1503
ARCHITECTUUR & ONTWIKKELING Broekhorstweg 26 7221 AC Steenderen +31 (0)575 472847 +31 (0)6 4893 0854 +31 (0)6 1810 8973 www.warc.nl worc@warc.nl morc@warc.nl				T0-606

