


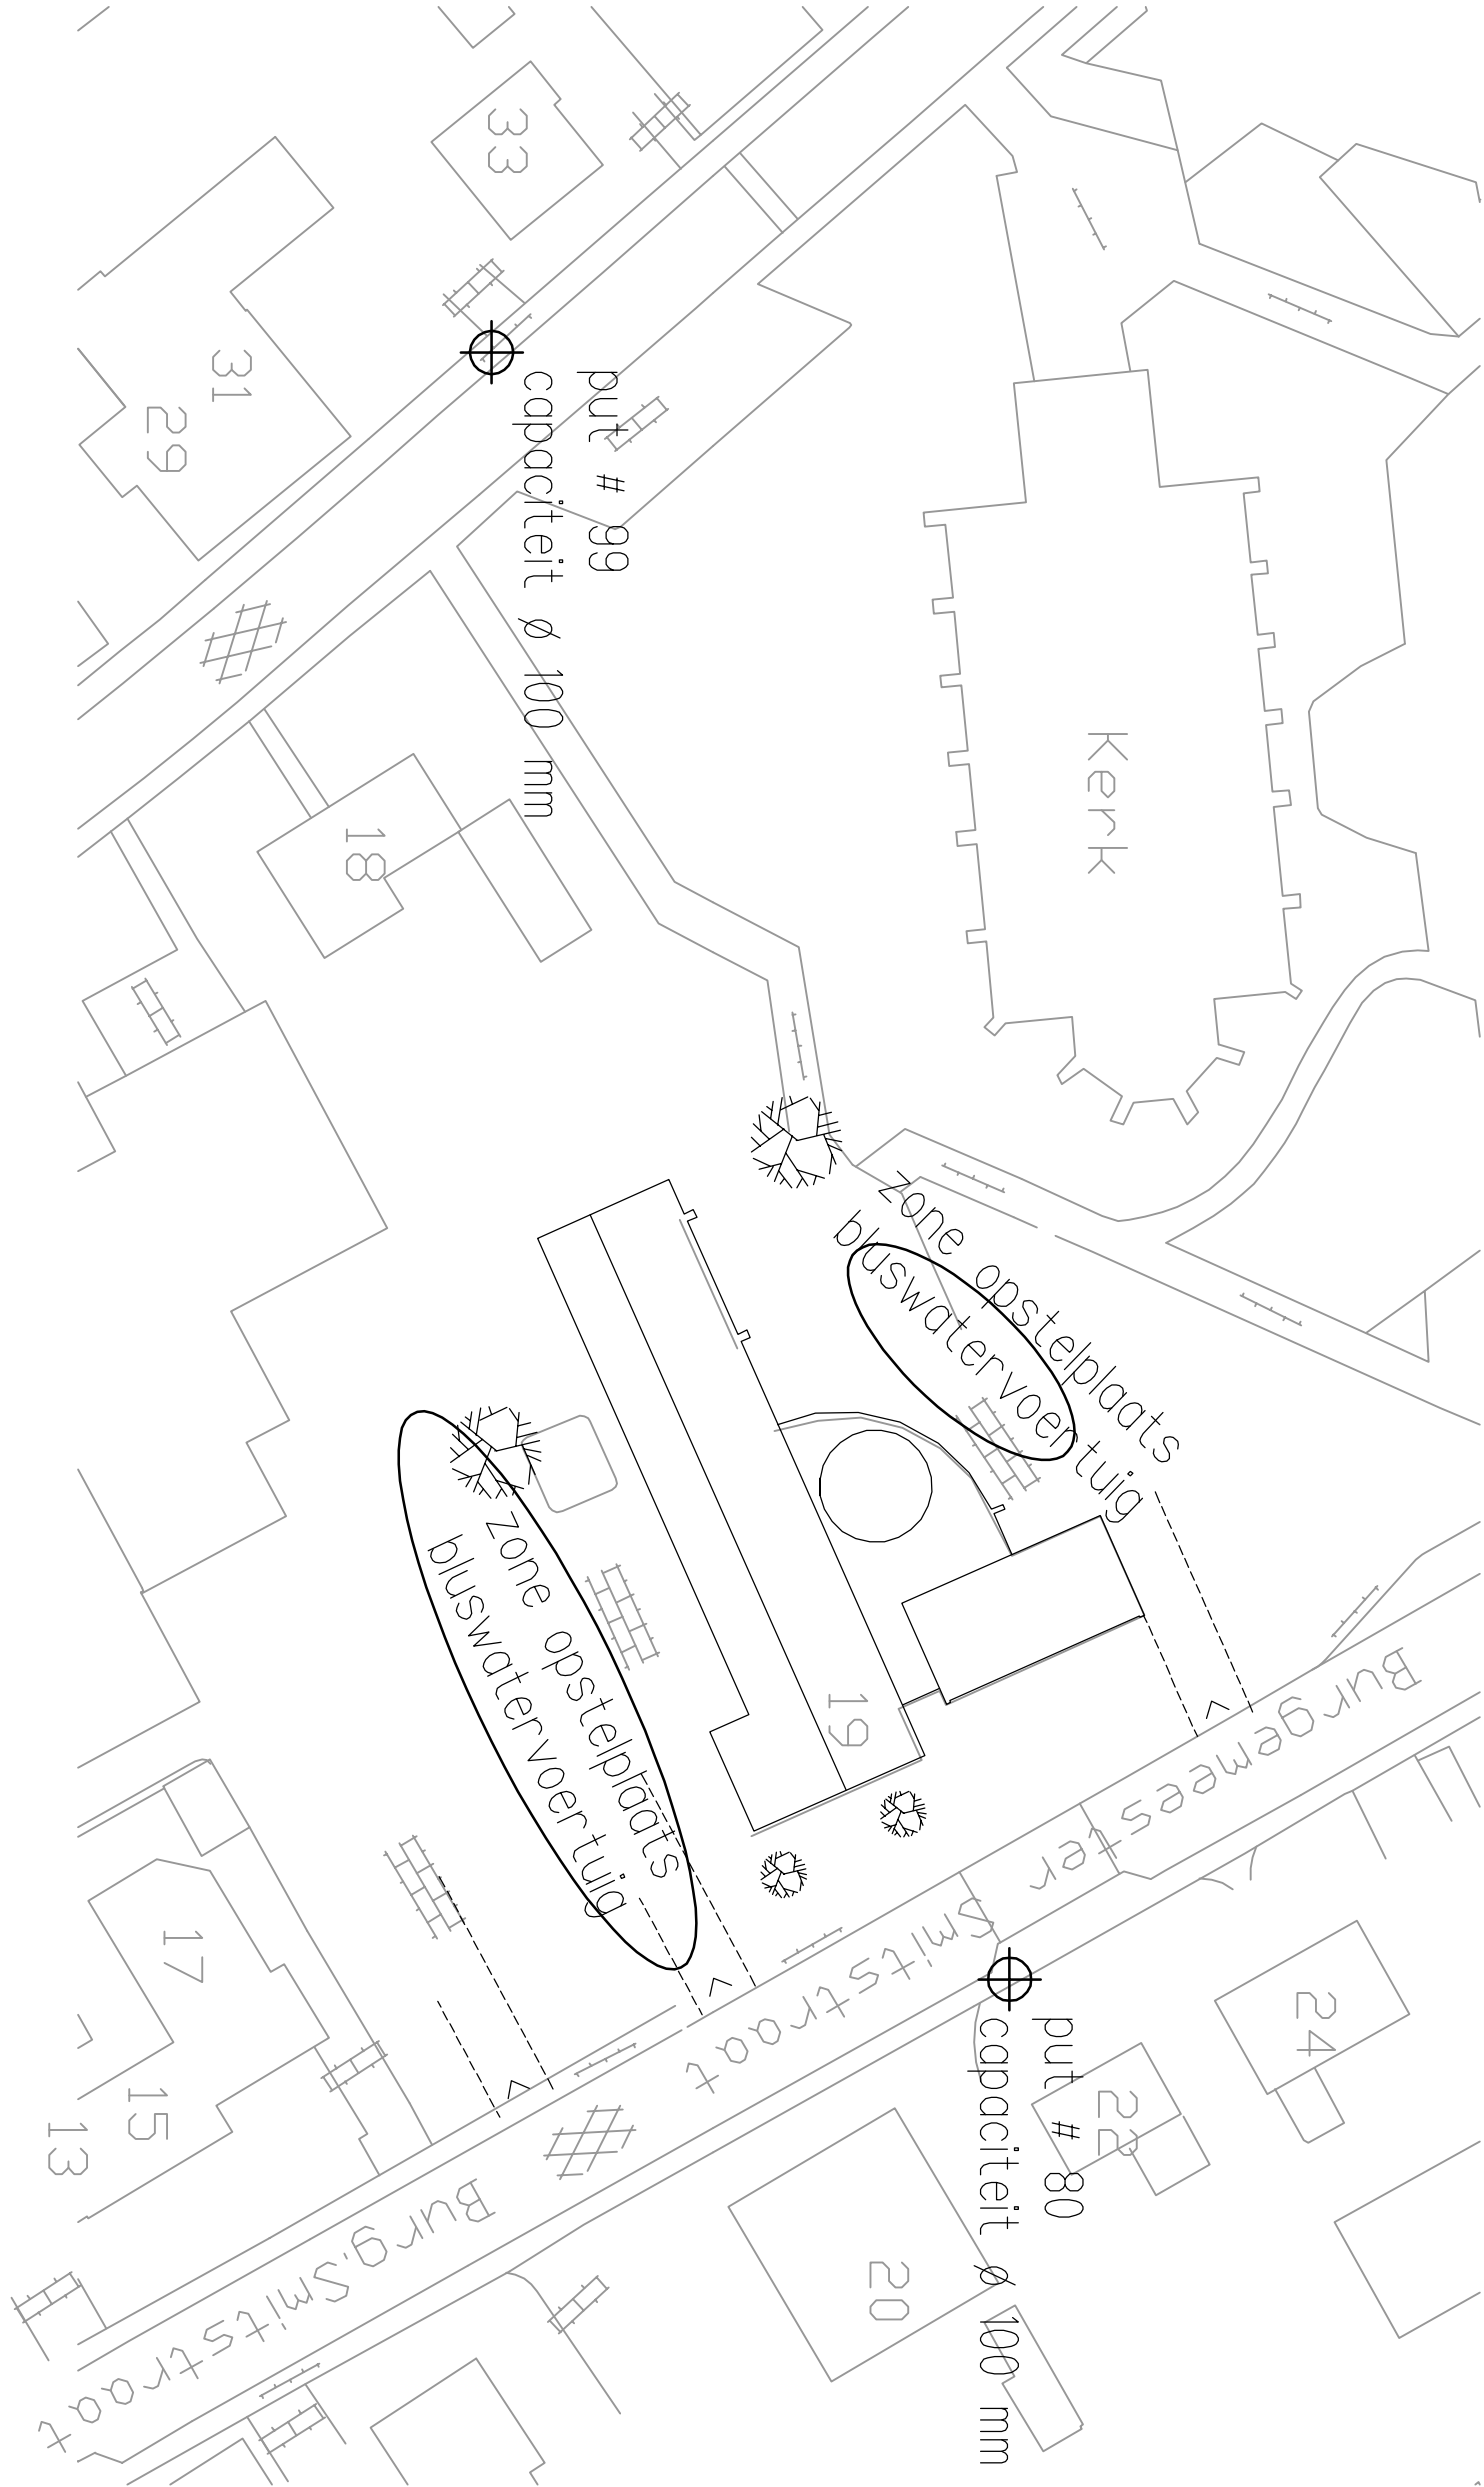

OPDRACHTGEVER	Bronkhorstermolen, AJ Breukink			GEWIJZIGD	
WERK	De Steenuil				
ONDERDEEL	Bluswatervoorziening				
SCHAAL	1: 500	FORM	A3	GETEK	RK
				ARCH	WR
WARC ARCHITECTUUR & ONTWIKKELING Bronkhorsterweg 26 7221 AC Steenderen +31 (0)575 472847 +31 (0)6 4893 0854 +31 (0)6 1810 8973 www.warc.nl warc@warc.nl marc@warc.nl					
WERK 1503					
T0-08					