



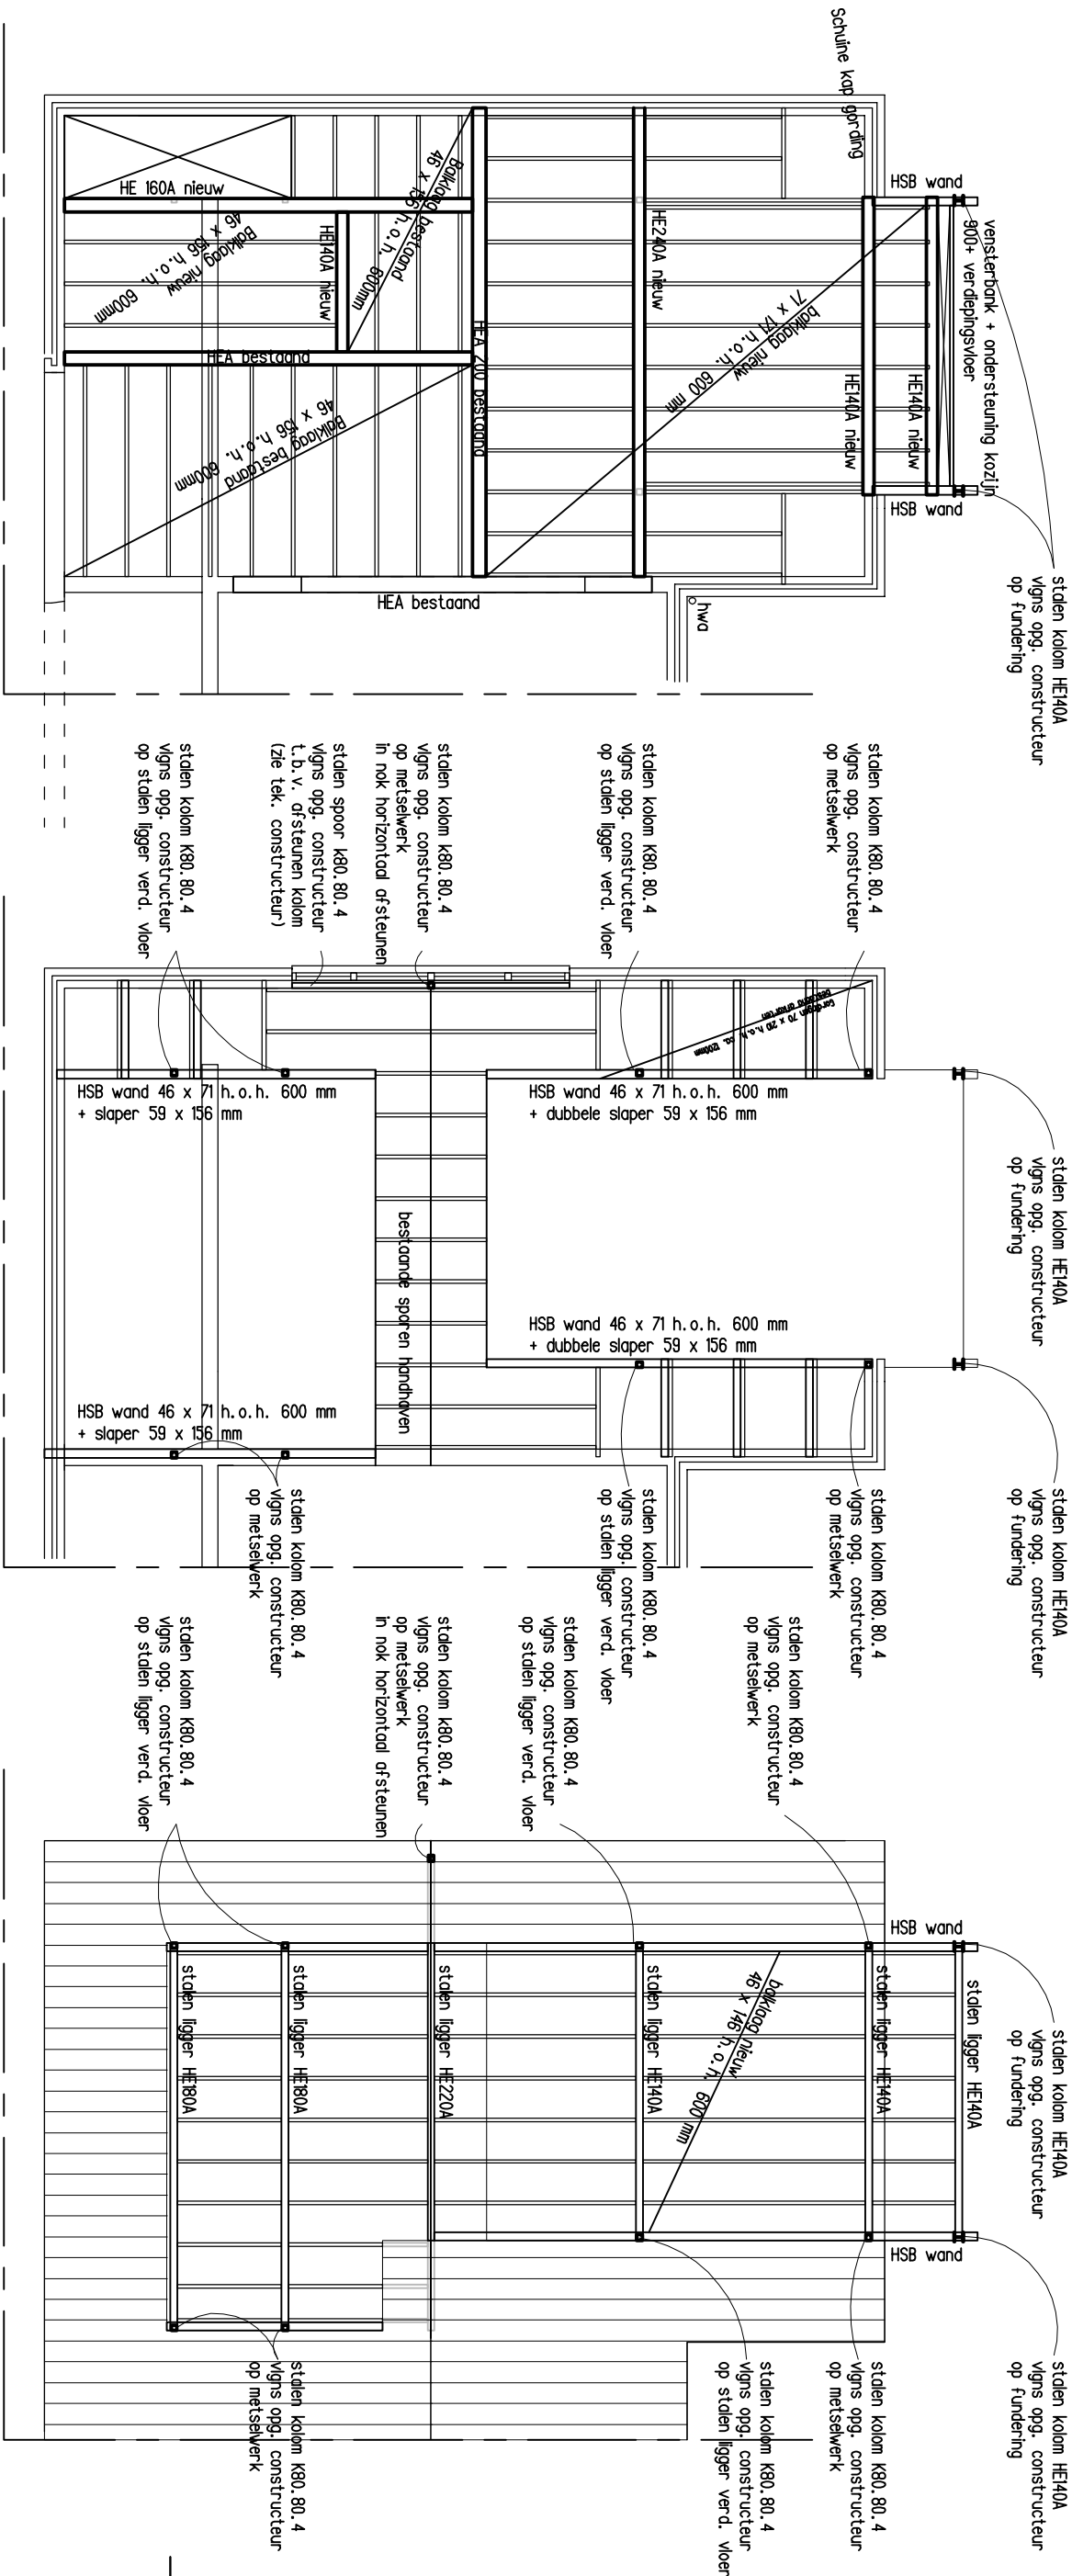

Verdiepingsvloer nieuw

Kapplan nieuw

Kap dakkapel nieuw

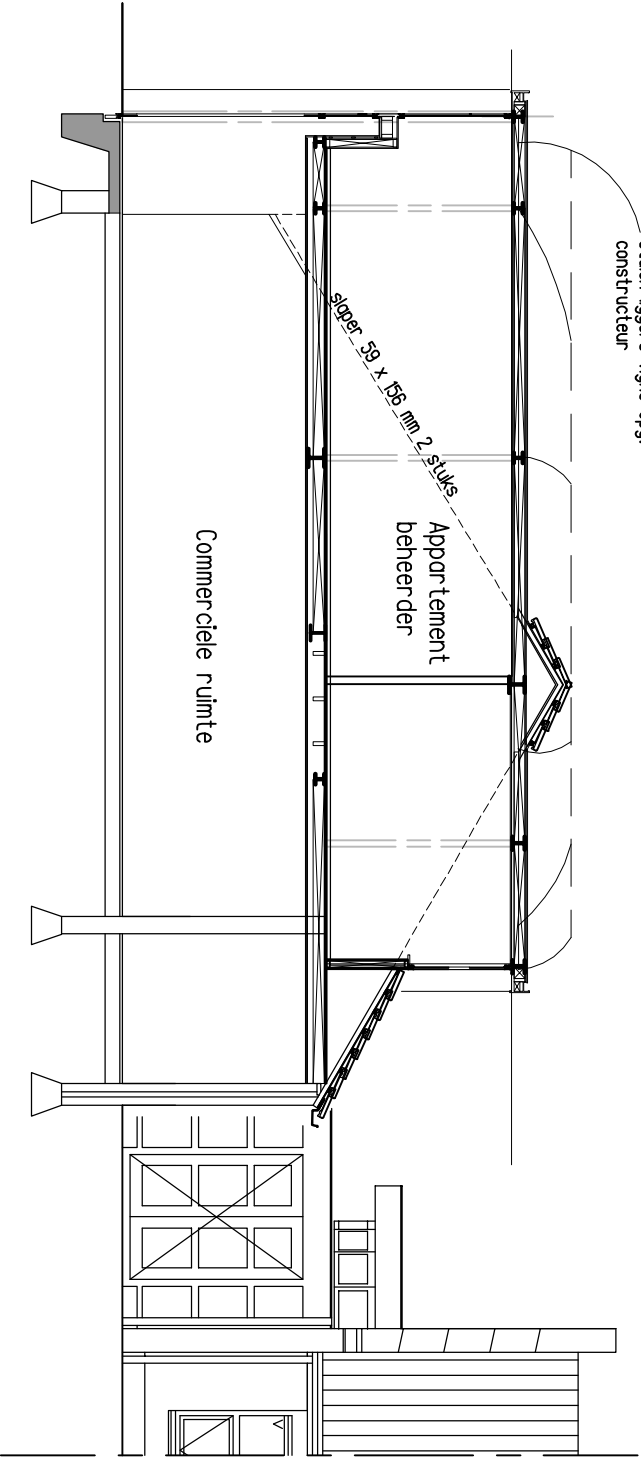

Doorsnede nieuw

OPDRACHTGEVER	Bronkhorstermolen, AJ Breukink			GEWILZIGD
WERK	De Steenuil			
ONDERDEEL	Technisch blad nieuw			
SCHAAL 1:100	FORM A2	GETEK RK	ARCH WR	DATUM 09-11-2016
WARC				WERK 1503
ARCHITECTUUR & ONTWIKKELING				T0-04
Bronkhorsterweg 28 +31 (0)25 672462 w@warc.nl 2201 NX Steenuil +31 (0)6 1810 8973 m@warc.nl				