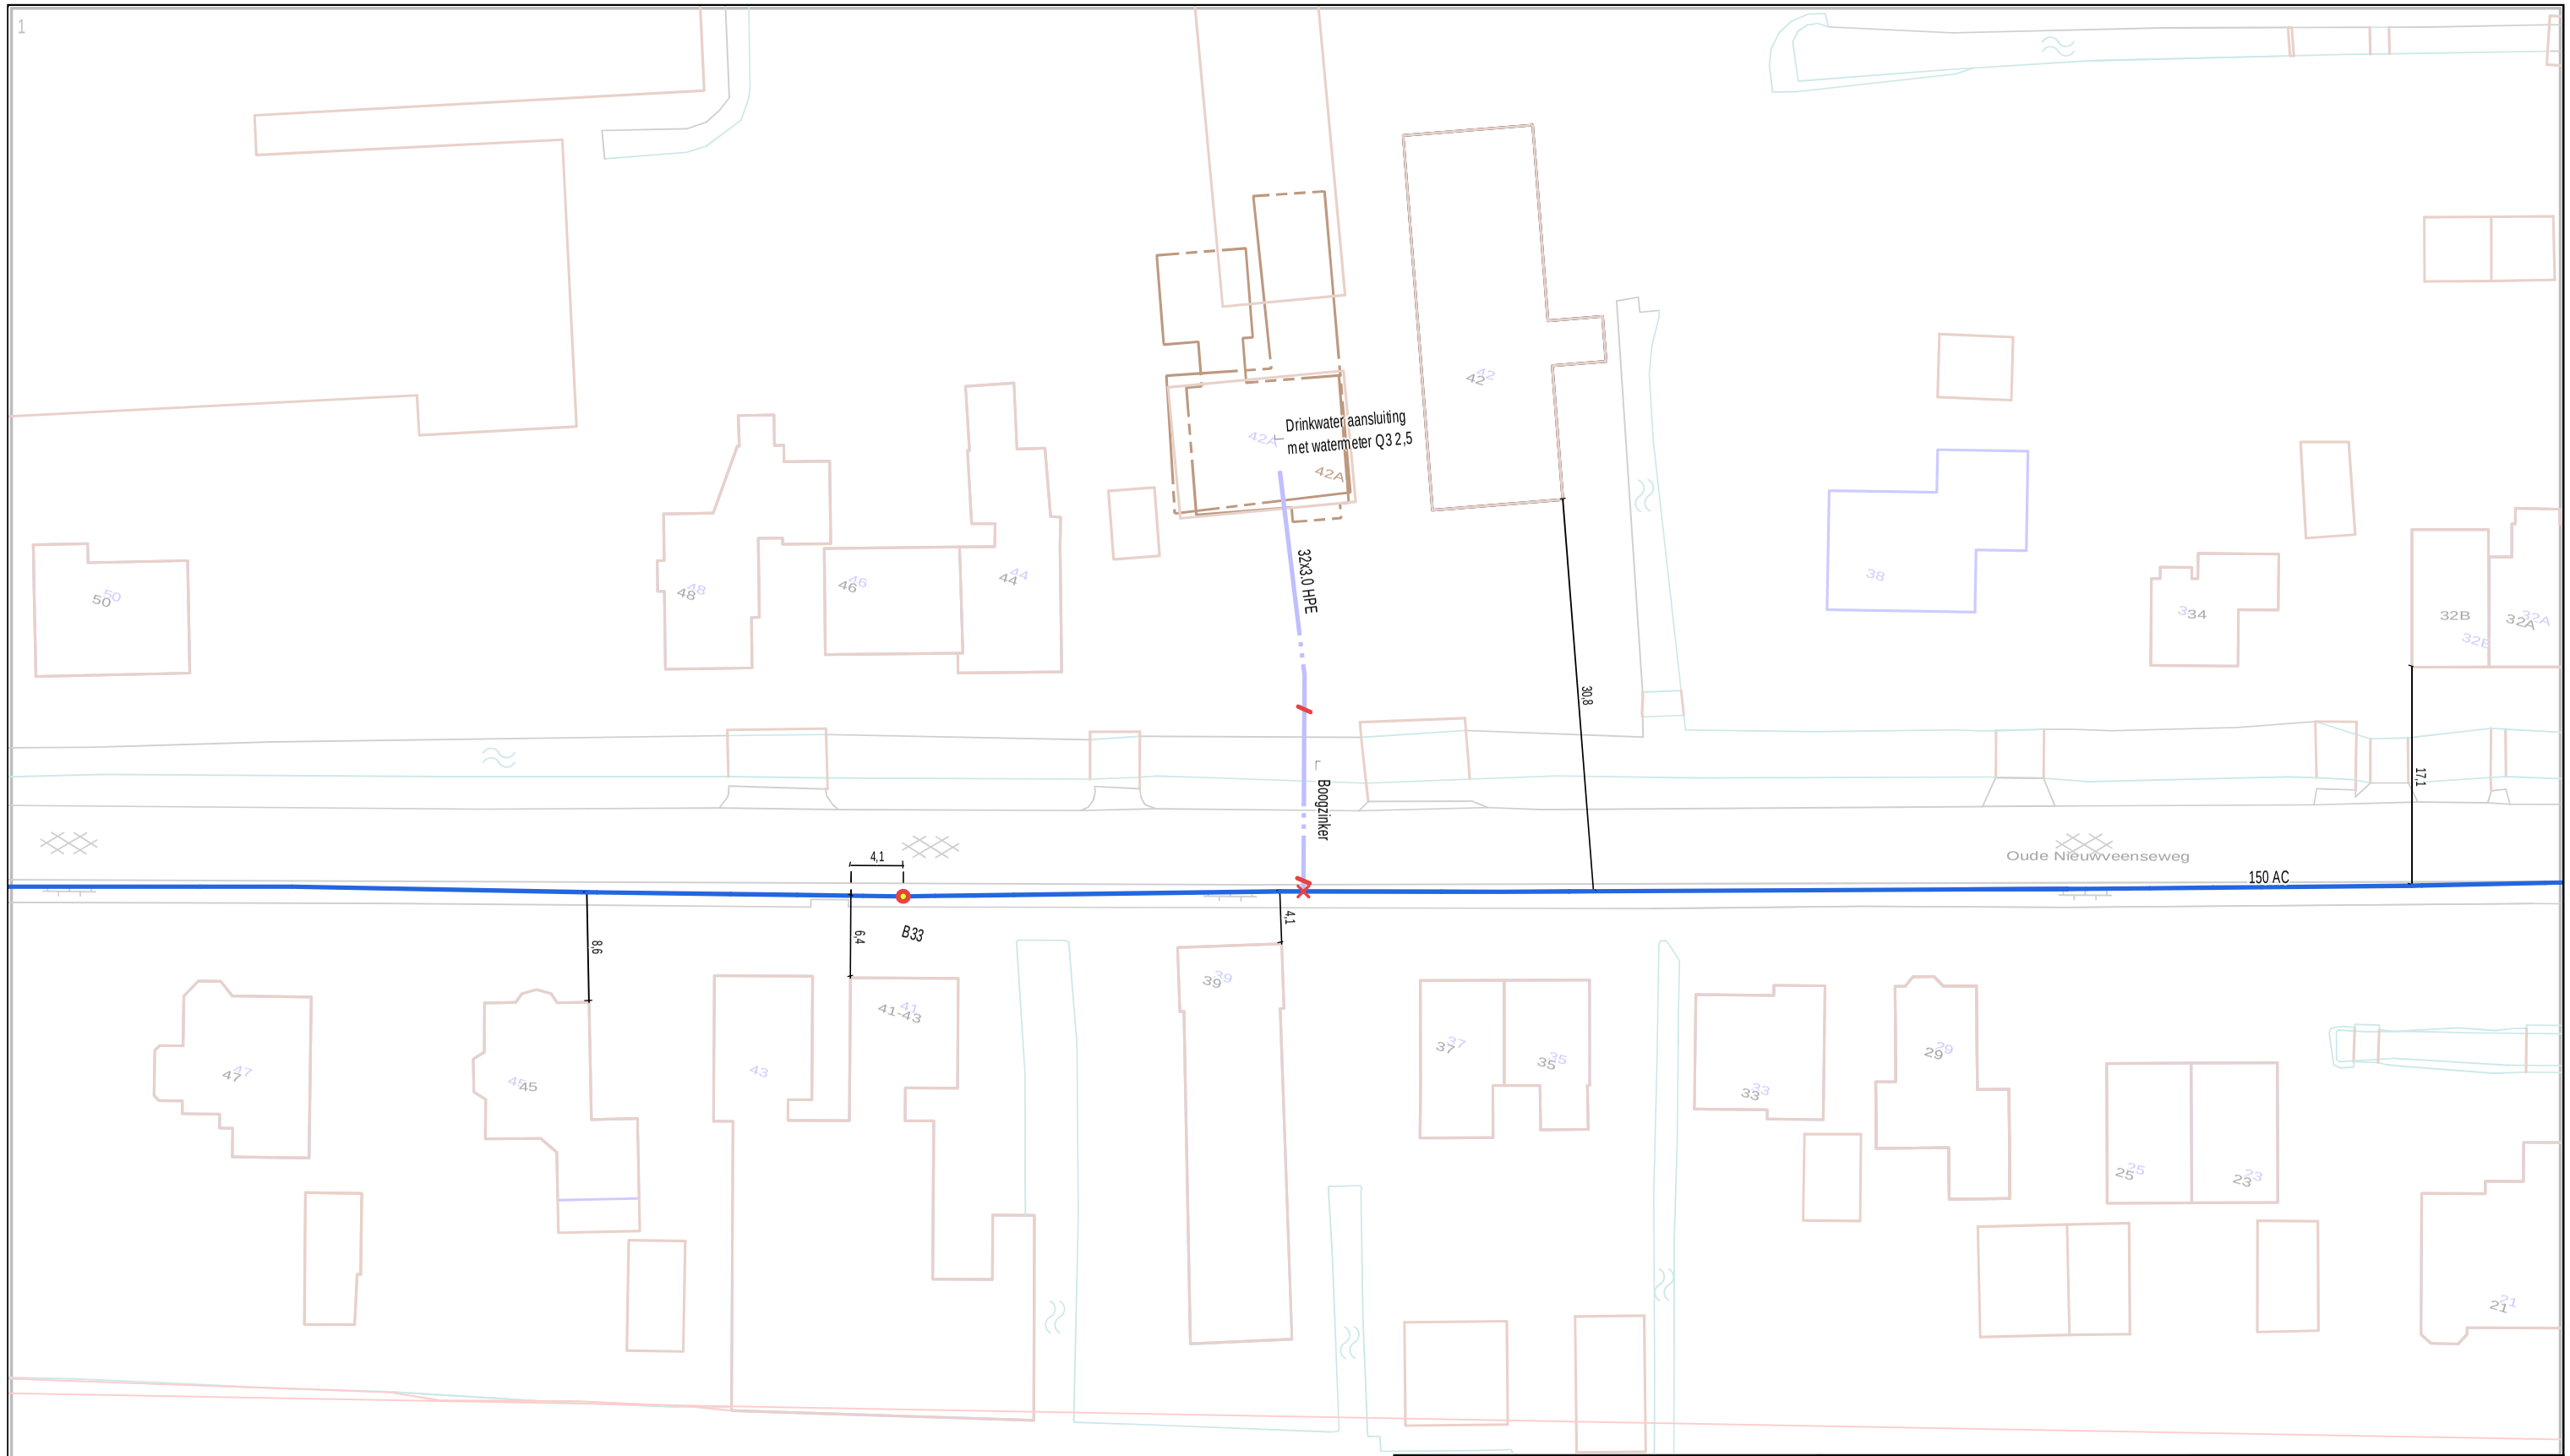

Legenda

Geprojecteerd

In gebruik

Gemeente:	Nieuwkoop	Versie	Omschrijving	Datum	Getek.
Locatie:	Nieuwveen	0		10-1-2017	HRD
Aard werk:	Aanleg aansluitleiding				
Projectnaam:	Oude Nieuwveenseweg 42a	Tekeningnummer		Versie	Blad
Omschrijving:	1	PR19659-001		0	1.1
		Formaat	Schaal	Noordpijl	
Projectnummer:	PR19659	A3	1:500		
		Goedgekeurd door			
		HRD			
		Status			

oasen drinkwater
www.oasen.nl
Oasen N.V.
Nieuwe Gouwe O.Z. 3
Postbus 112
2800 AC Gouda
0181 593311